


DOMENE "LES MARTINETS"

50 logements PLA + commerces



**SOCIÉTÉ DAUPHINOISE
POUR L'HABITAT**
BP 128 - 38431 Echirrolles Cedex
Tél. 76.68.39.68 - Fax. 76.68.39.32

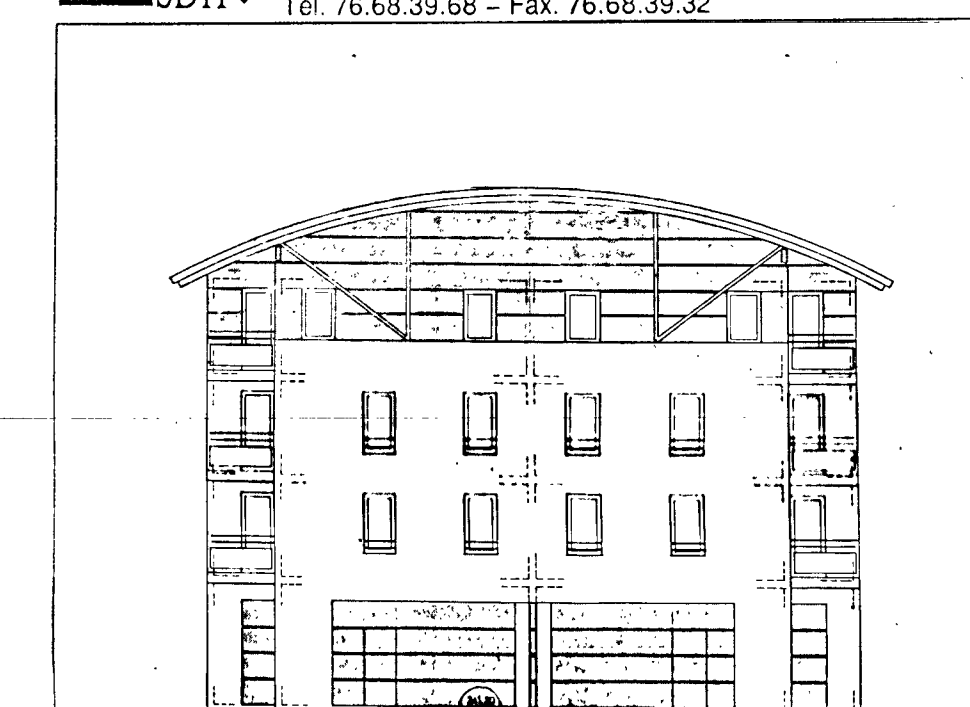


DOE DOSSIER MARCHÉS

PEO
Sept. 93

FACADES
Ech: 1/100'

dVJ
216°

MURATIONS

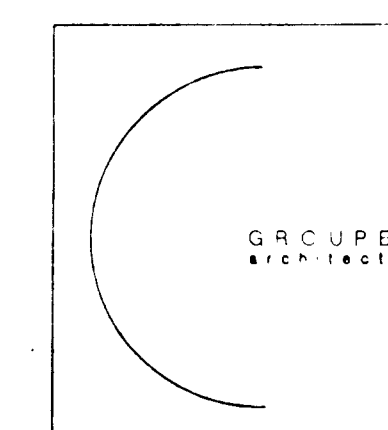


I.B.S.E. (bet structure)
24 rue Lamartine (38320) Eybens -
CIPAVEM (bet fluides)
15, La Cerisaie BP 5 (38420) Domène
SOCOTEC (contrôle)
B.P. 289 (38434) Echirrolles
TECSET (Ingénierie coordination)
2 rue Bourjade (38100) Grenoble

Tél. 76.60.71.11
fax. 76.24.09.02
Tél. 76.77.24.27
fax. 76.77.36.27
Tél. 76.22.34.45
fax. 76.09.09.50
Tél. 76.96.45.90
fax. 76.21.97.29


Jean-Denis DUPUY - Xavier MINART
98 cours de la libération 38100 Grenoble
Tél. 76.96.45.90 télécop. 76.21.97.29

p = Avril 1995
mise à jour "ouvrages exécutés" (BÂTIMENT C NON RÉALISÉ À CE JOUR)
c = 2 oct 96
mise à jour.


NOTA : Les coupes incluses avec les façades
n'ont qu'une valeur indicative : voir planches
de coupes au 50ème

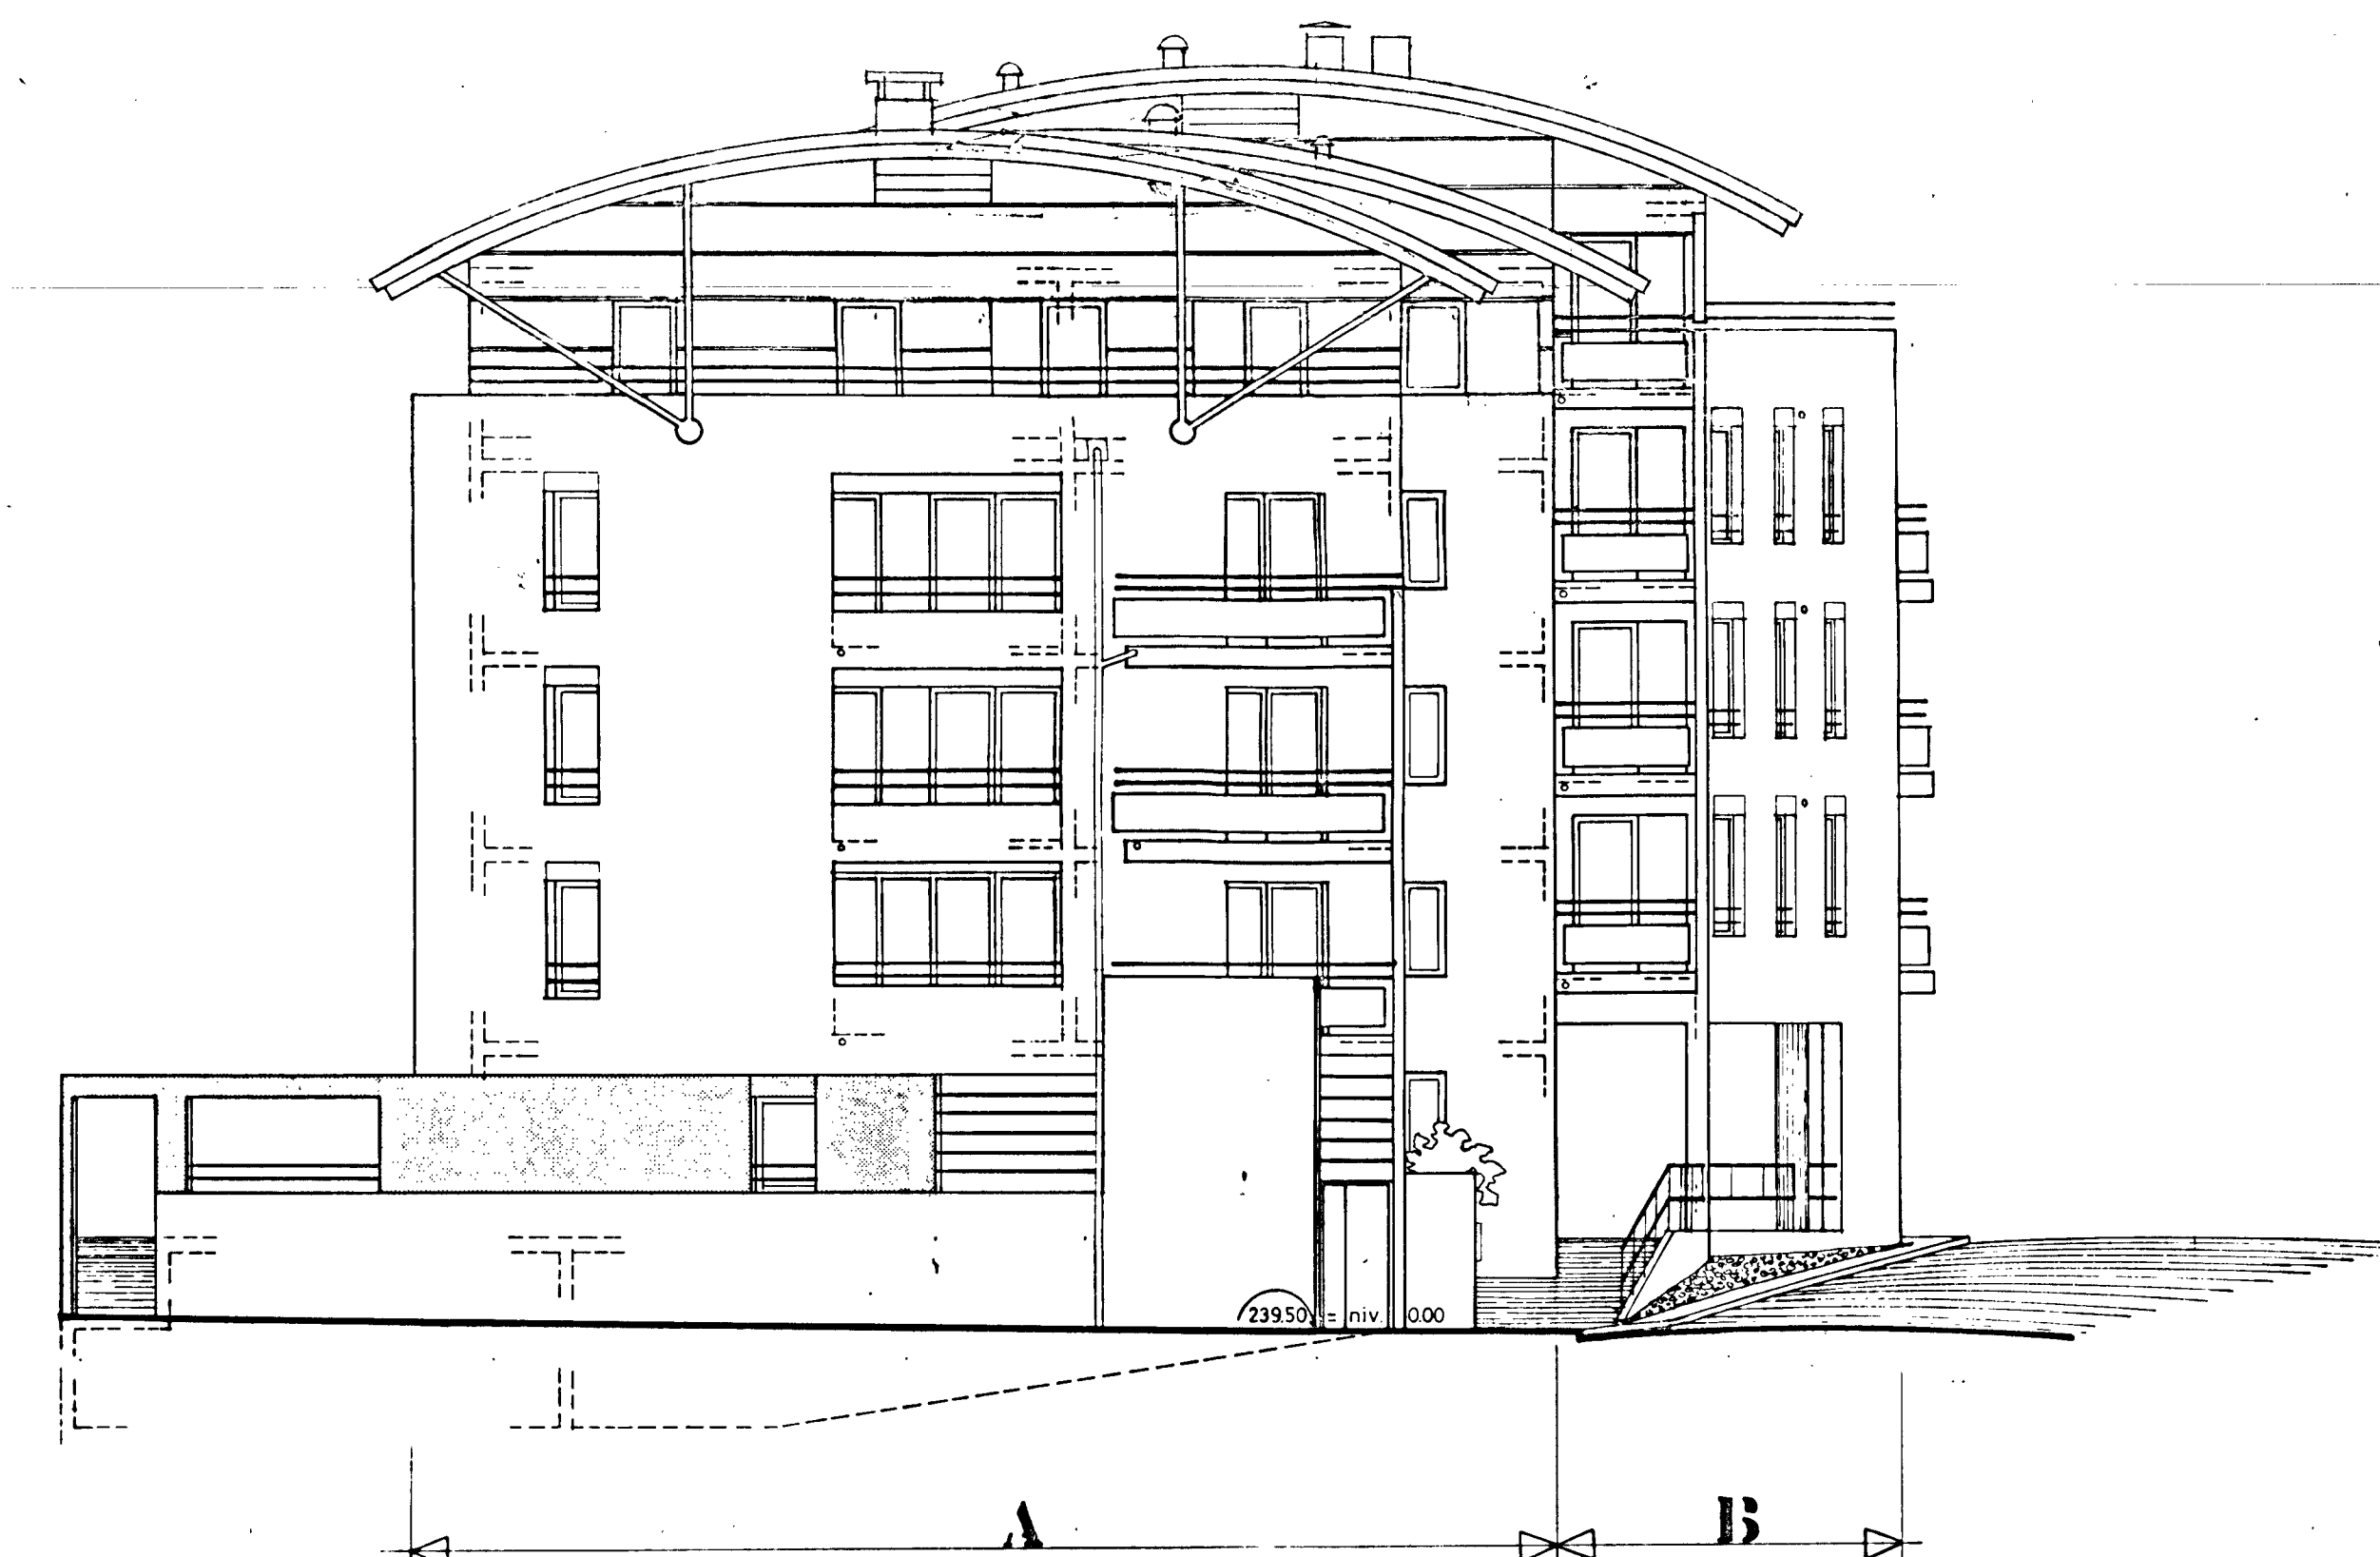

PIGNON SUD OUEST

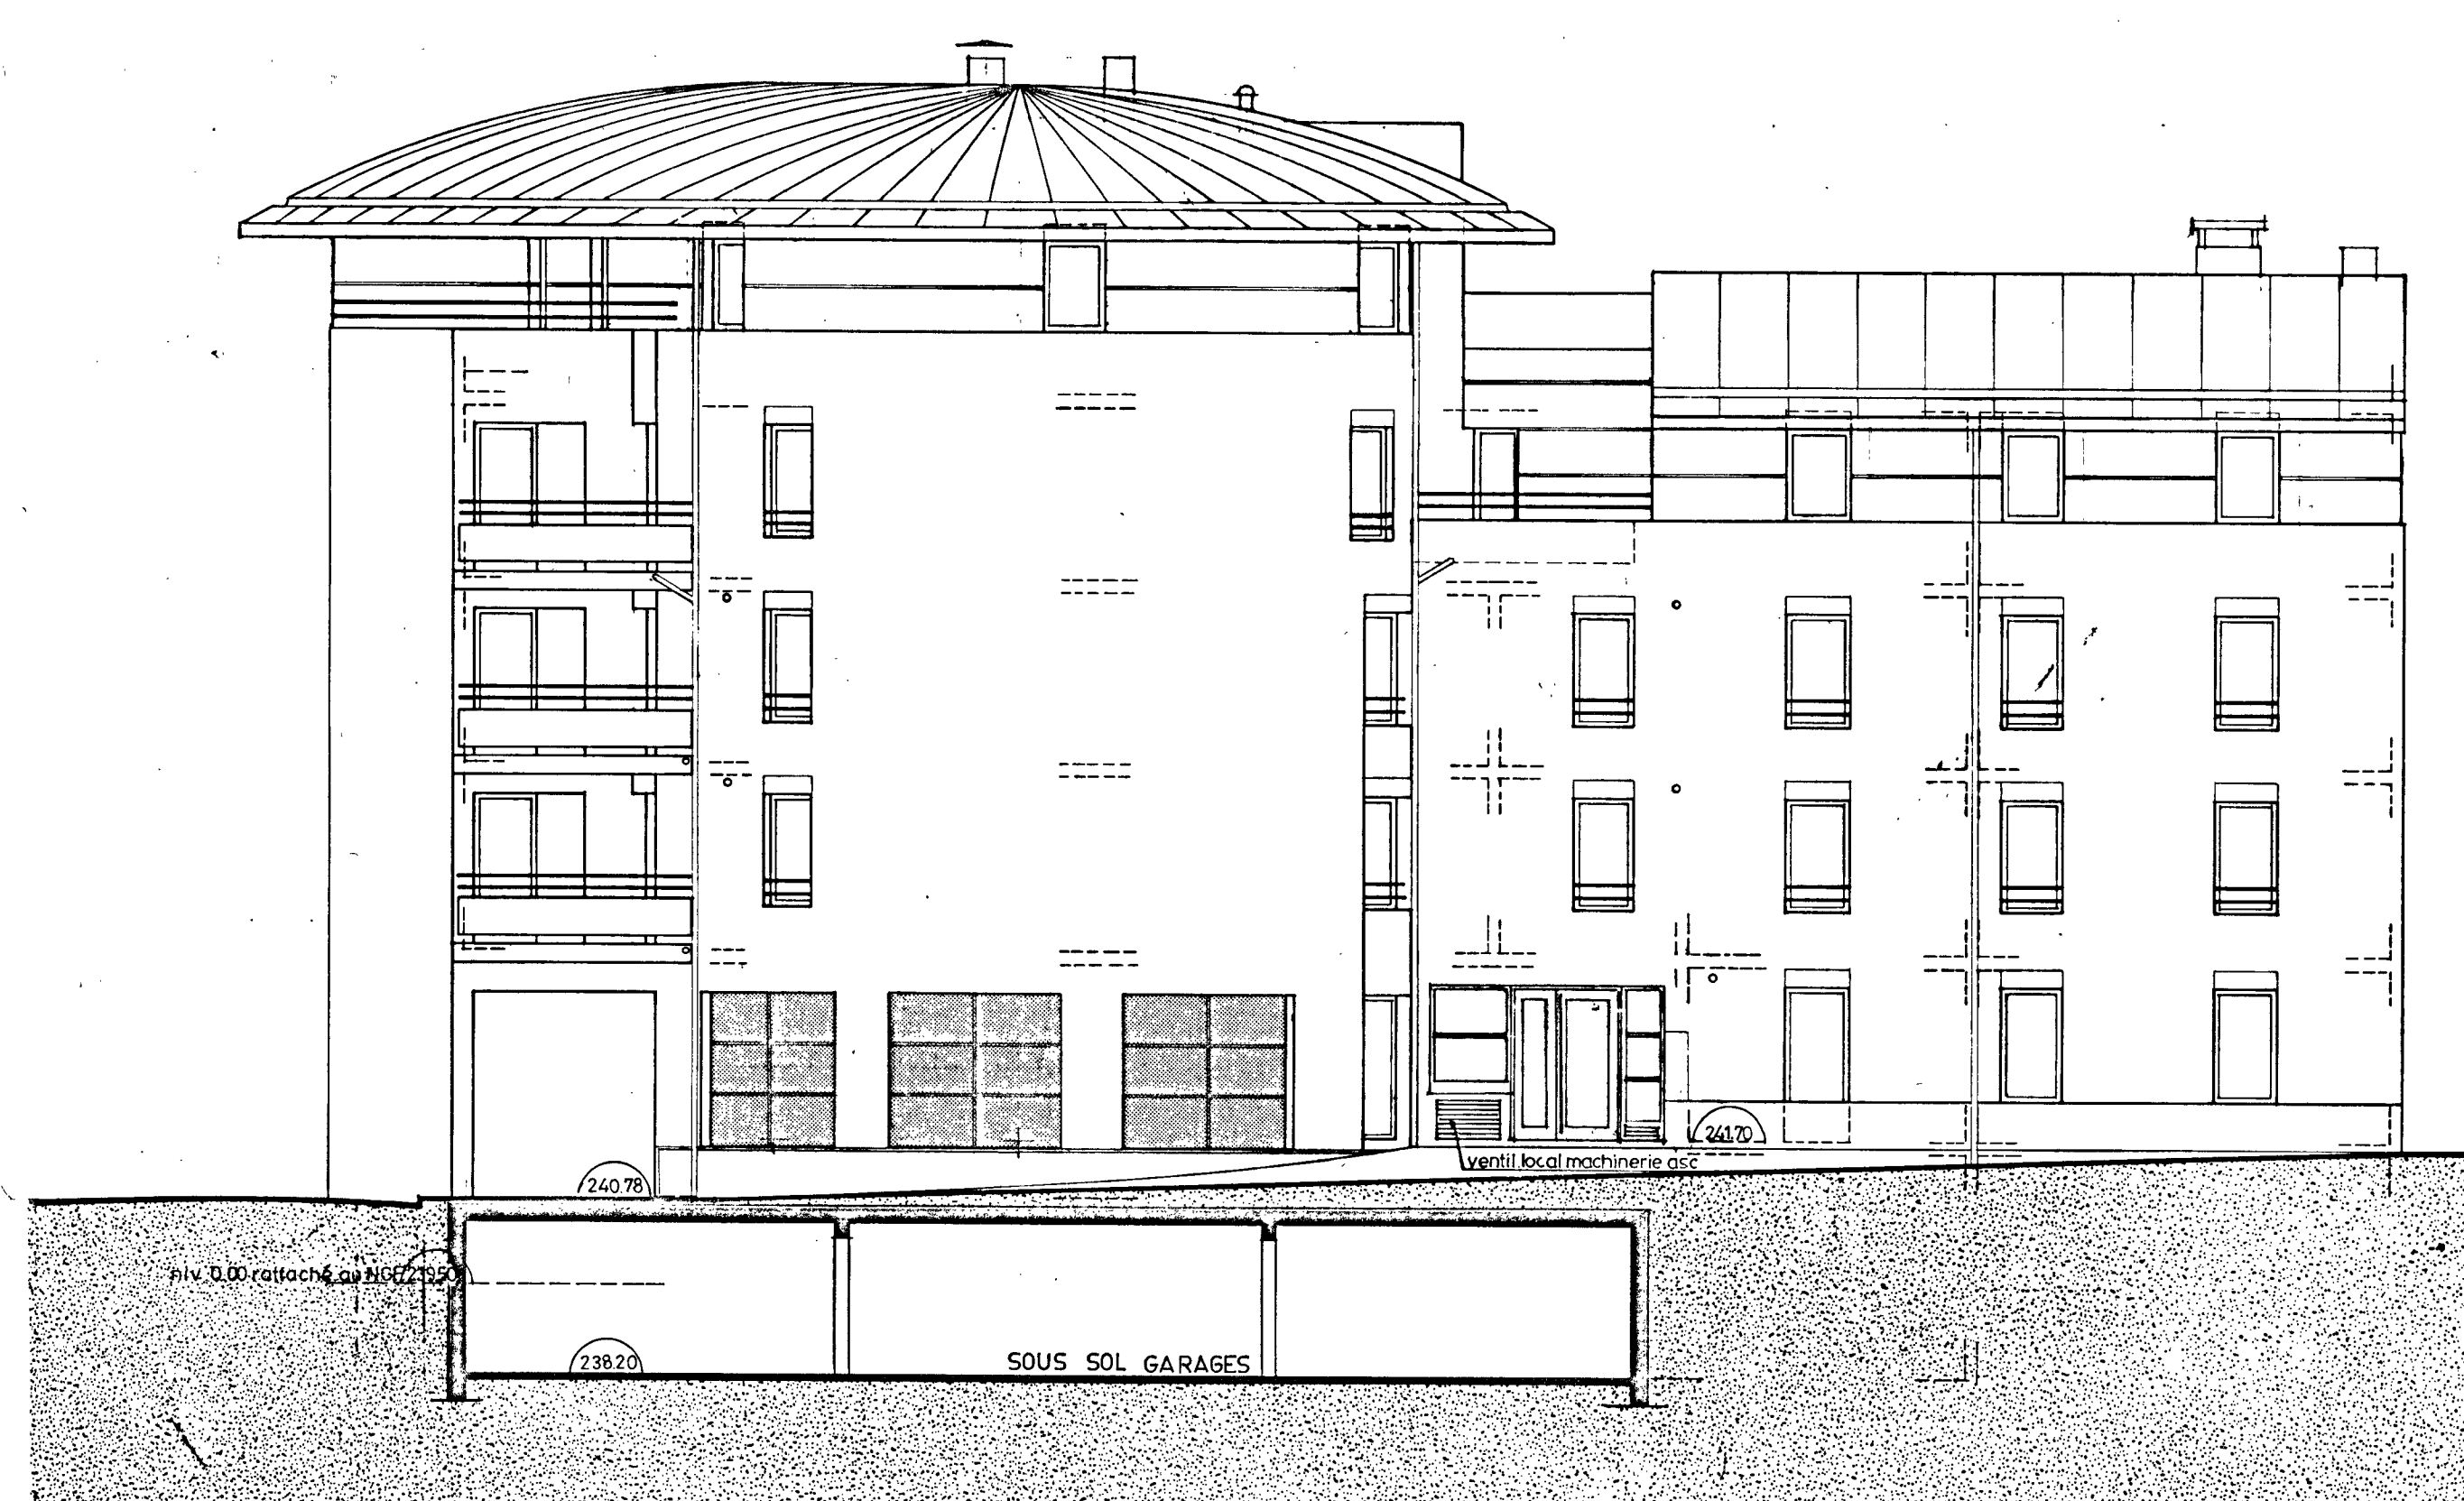

FACADE NORD EST sur la place

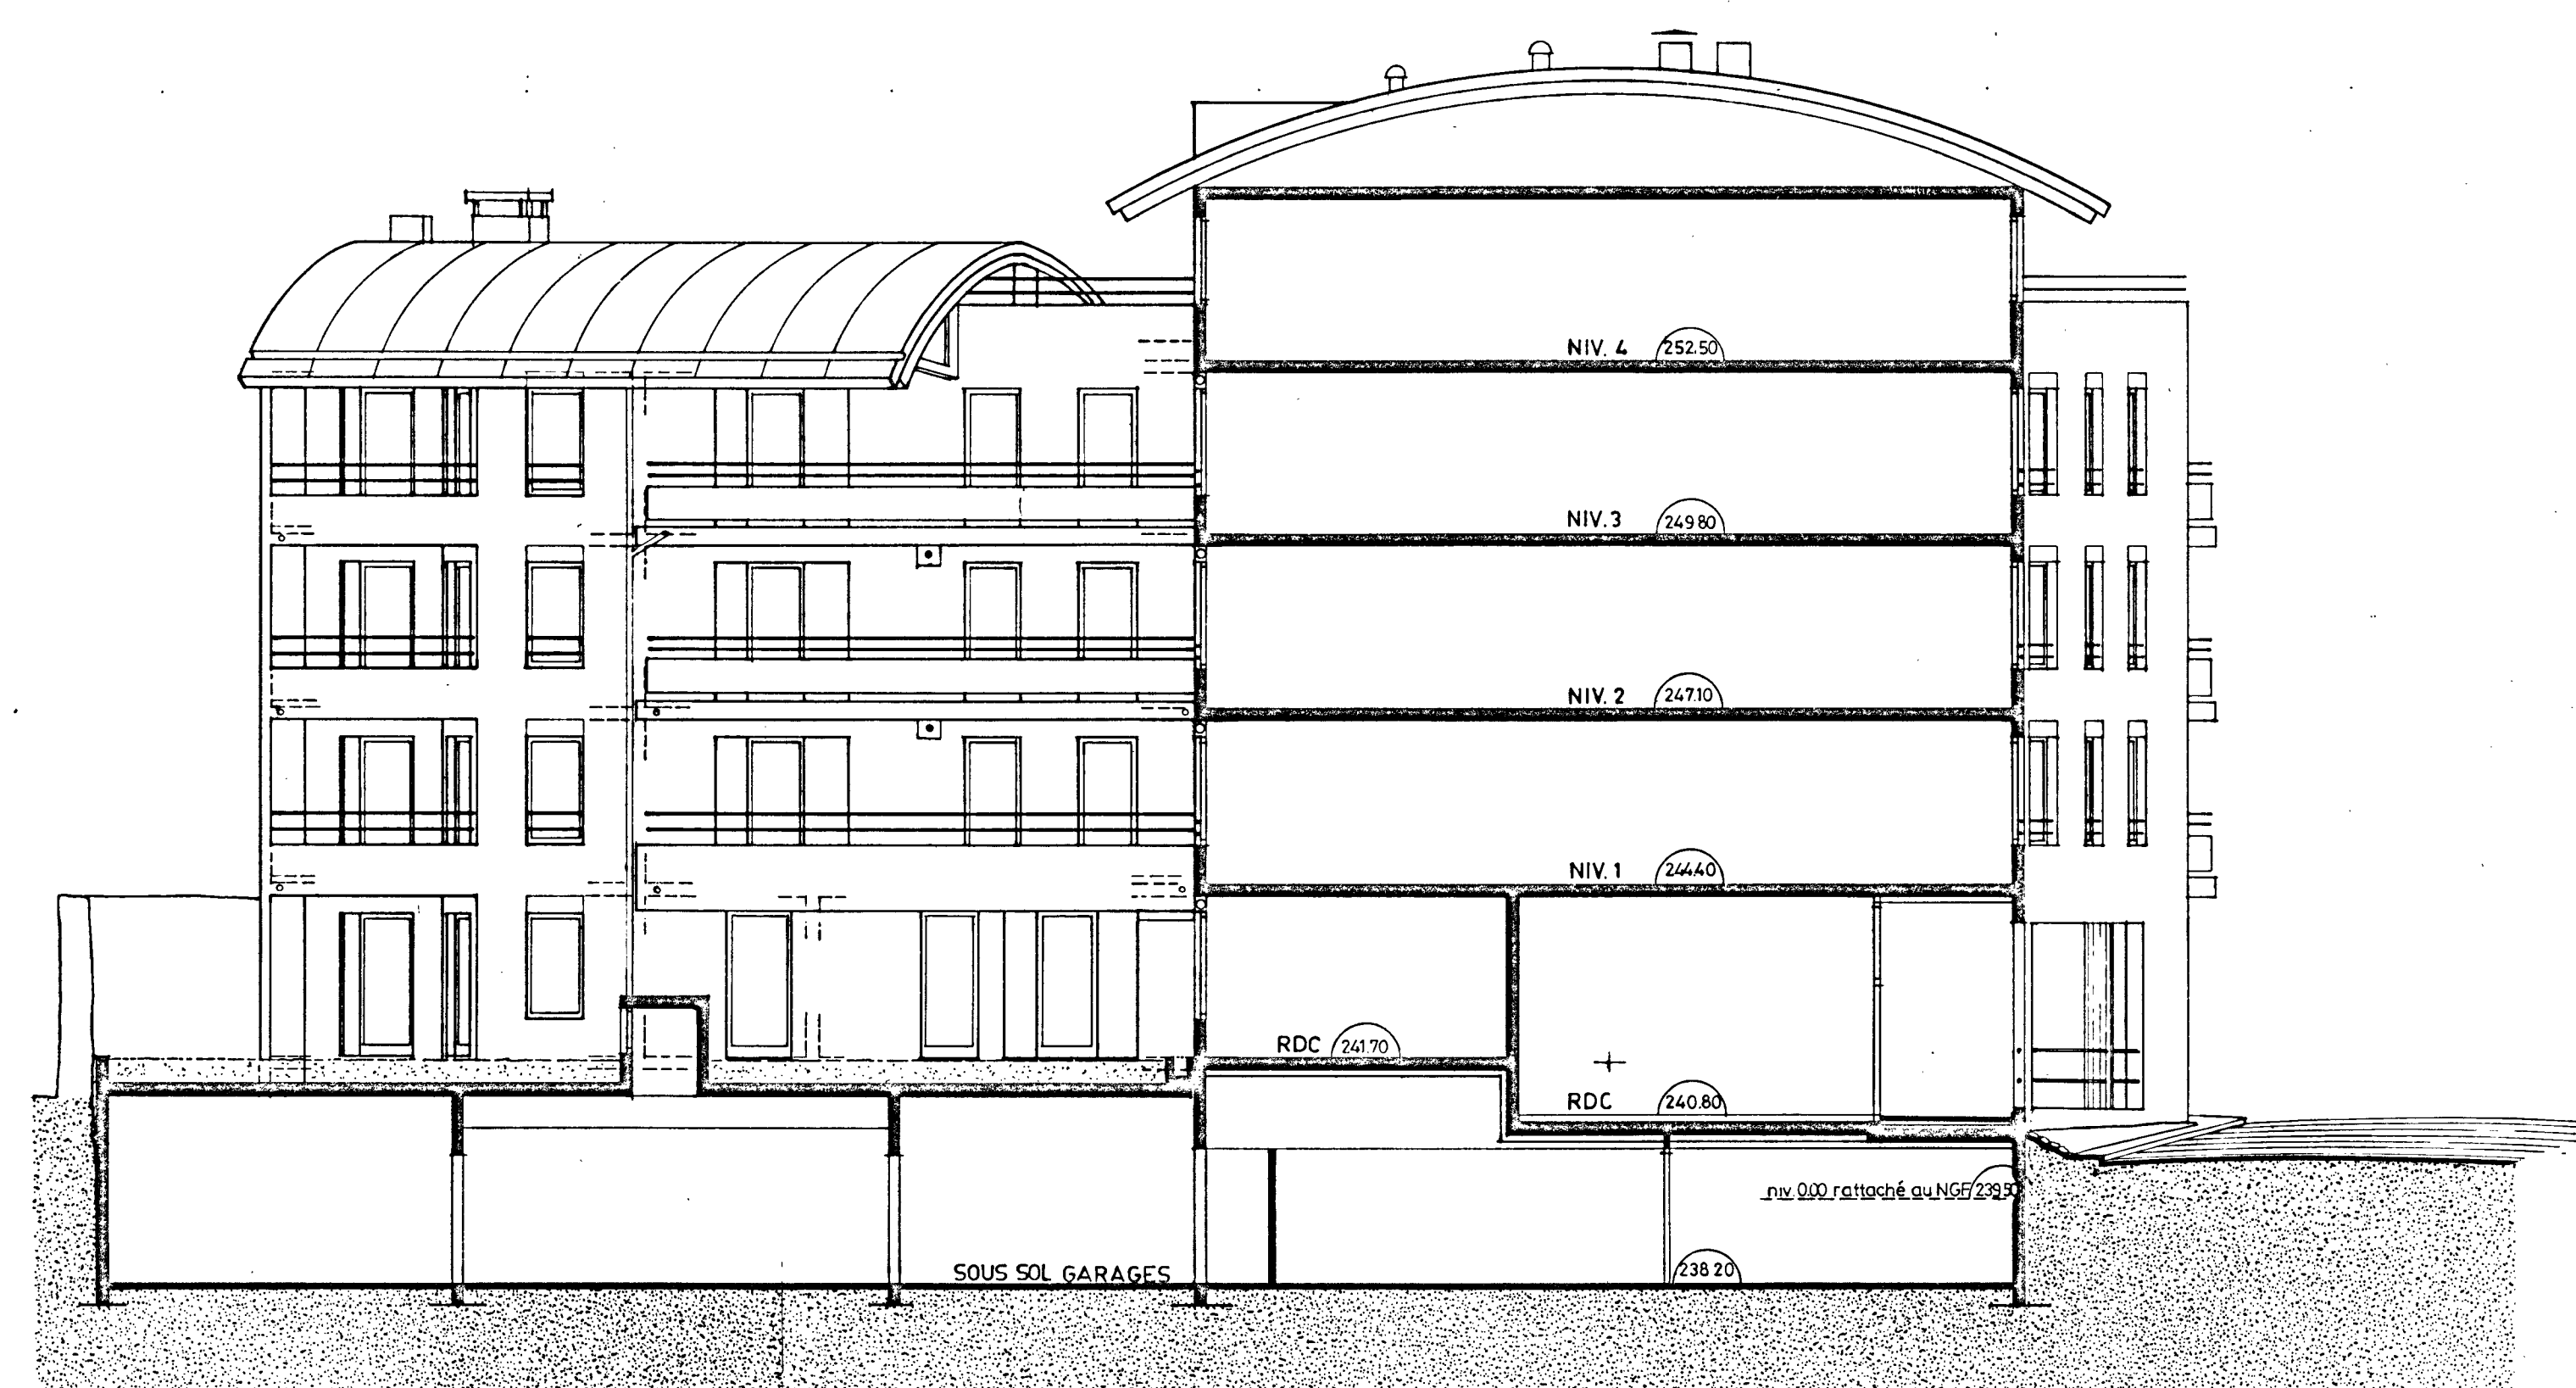

FACADE SUD OUEST sur jardin et COUPE DE PRINCIPLE