


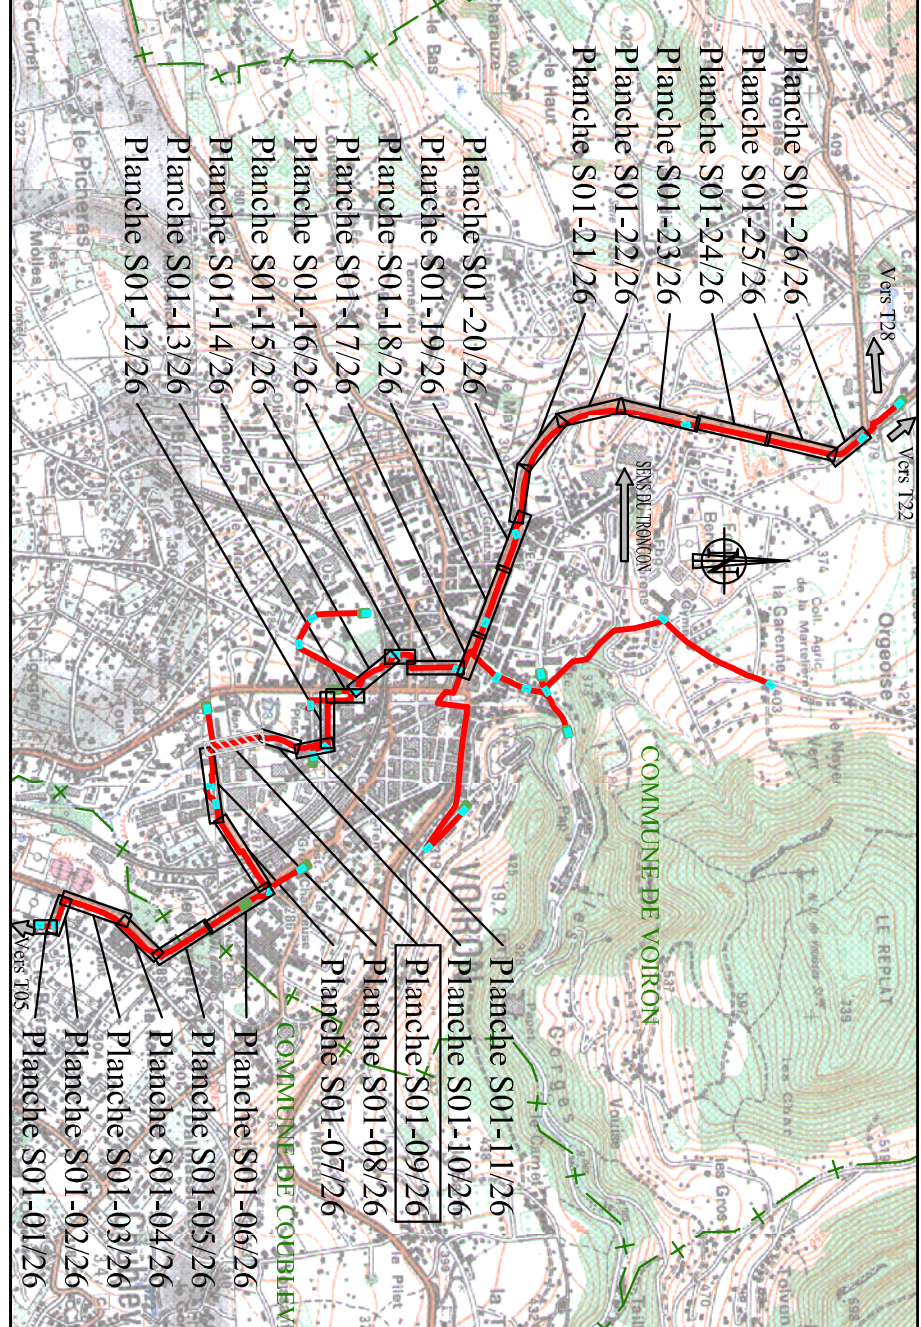

SOGETREL
214 rue de la République - 38700 Voiron
Tél. 03 39 81 26 26
Fax. 03 39 81 26 20

Réseau Haut Débit du Pays VOIRONNAIS Tronçon 06: VOIRON Phase : 1



Secteur 01: LE BERARD / NRA VOIRON / Rd Pt Les BLANCHISSERIES PLAN DE ROUTE

6	Reprises suite CR du 25/10/2012	JBA	SOGETREL
5	Reprise du géoréférencement	JBA	SOGETREL
4	Modification du plan	JBA	SOGETREL
3	Modification:	JBA	SOGETREL
2	Date:	Echelle: 1/200	Statut: REC
1	Réf. Ingénierie : 2VR3T06S01RT09.4WG		
	Réf. "Pays Voironnais" : 2VR-3-T06-S01-RT-09		

LEGENDE

RESEAU PAYS VOIRONNAIS NETWORK

- Chambre (cf. K2C)
- Chambre (cf. L3T)
- Point d'arrêt (de site technique, abri ou de site de répartition)
- Point d'arrêt au système de détection
- Réseau de forageurs à ester
- Contour obligatoire
- Contour indicatif
- Boite de repérage du réseau
- Manchon(s) fourrant(s) au raccord du film détecteur
- Début de forage - Fin de forage

ENVIRONNEMENT

- Limites d'états
- Limites départementales
- Limites communales
- Limites de sections administratives (VNF, DDE...)
- Hydrographie - plans d'eau (lacs)
- Réseau de palplanches
- Muret ou Pare
- Vases fixes
- Ases vives
- Ouvrages divers (pont, écluses...)
- Voie et Tronçons
- Végétation
- Courants éoliens
- Clôtures
- Périmètre des parcelles cadastrales avec référence (référence section - référence parcelle)
- Limite de section cadastrale
- Autres éléments issus du cadastre

RESEAU ALUTIS

- Eau potable
- Eau chaude
- Eau haute pression
- Eau basse - pluviale - unitaire
- Eau de drainage
- Pipeline
- Pipeline haute pression
- Energie basse et moyenne tension
- Energie haute tension
- Téléphone
- Télévision
- Fibre optique
- Garz basse et moyenne pression
- Garz haute pression
- Cables divers

MARKAGE DES FOURREAUX

Les fourreaux sont marqués par des bandes de couleur :

- GR : bandes grises
- VR : bandes rouges
- NO : fourreau noir
- FL : fil de détection
- VE : bandes vertes
- VI : bandes violettes
- BL : bandes blanches
- OR : bandes oranges
- NO : fourreau noir
- FL : fil de détection
- VE : bandes vertes
- VI : bandes violettes
- BL : bandes blanches
- OR : bandes oranges

AGENCEMENTS DES CHAMBERS

A. B. : Alvéoles Opérateur

COUPES

COUPE ZD 02

Pose en encorbellement

1 PEHD Ø 26/32

Fixations tous 1,50m

Ligne de vie

LA MORGE

COUPE ZD 03

Pose en encorbellement

3 PEHD Ø 26/32

Fixations tous 1,50m

Ligne de vie

LA MORGE

COUPE ZD 04

Pose en encorbellement

3 PEHD Ø 26/32

Fixations tous 1,50m

Ligne de vie

LA MORGE

