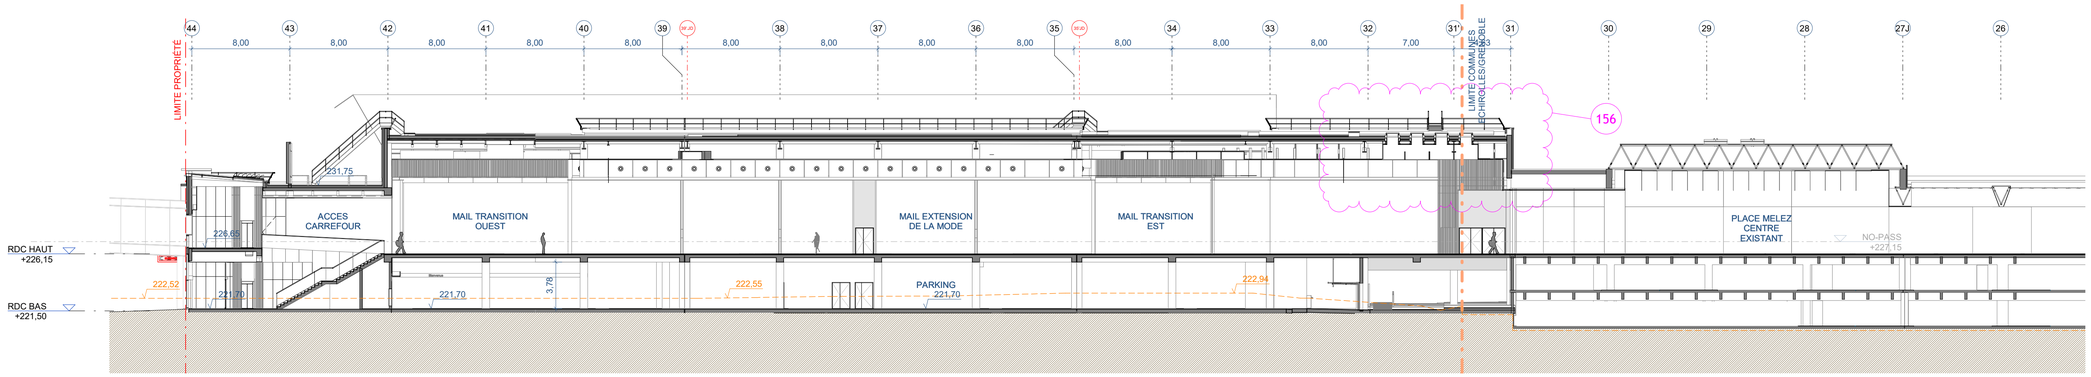

1 COUPE AA
1 : 250

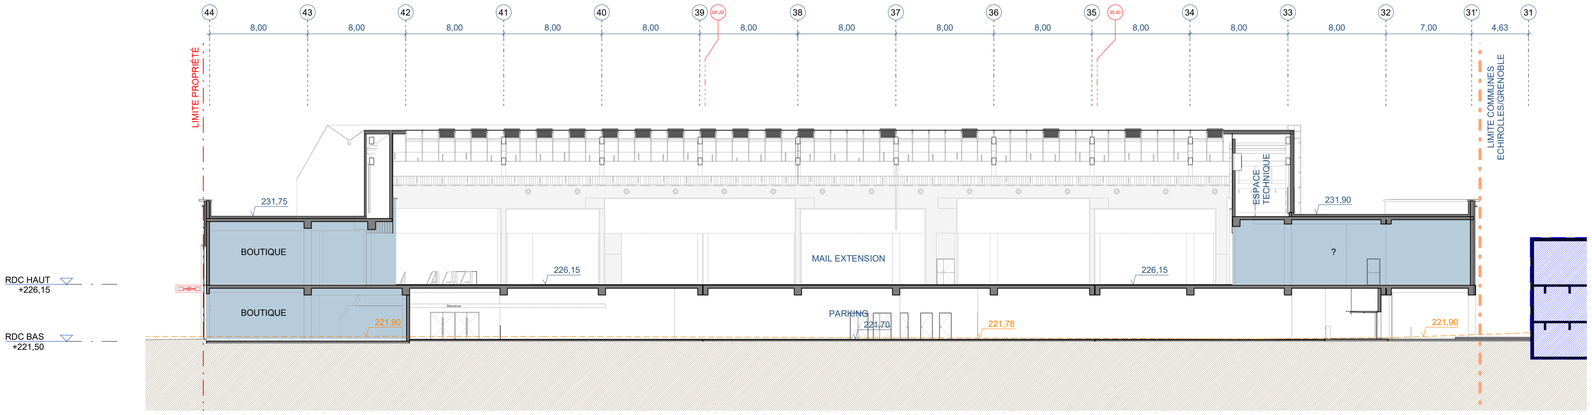

2 COUPE BB
1 : 250

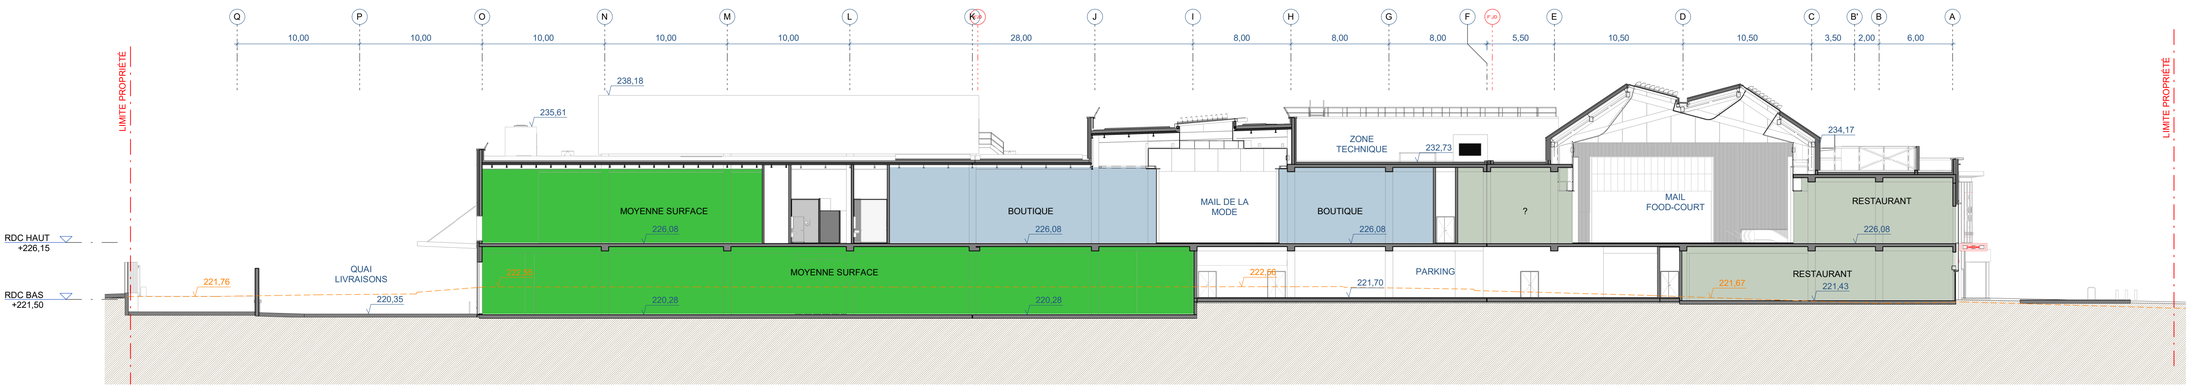

3 COUPE CC
1 : 250

TERRAIN EXISTANT
BOUTIQUES
MOYENNE SURFACE
RESTAURANTS
NIVEAU NGF PROJET
NIVEAU NGF TERRAIN NATUREL

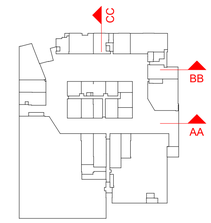

N°	Révision Description	Date
156	Nouvelles exutoires et modificaction du faux plafond	20/09/2021

Code Projet :								Echelle : A1:1:250 - A3:1:500 Date : 20/09/2021	
ECH	L35	DCE						400	A
Projet	Emetteur	Phase	Famille	Type	Code Lot	Zone	Niveau	n° d'ordre	Indice

L35-DCE-ARC-CPE-TNX 400

COUPES GENERALES

GALERIE ECHIROLLES

EXTENSION ET RÉNOVATION
DU CENTRE COMMERCIAL

GRAND'PLACE
38100 GRENOBLE

Affaire L35: 103-ECHIROLLES

MAÎTRE D'OUVRAGE — **KLEPIERRE**
26 boulevard des Capucines
75009 Paris - France
0140675339

MOEX-DET / OPC

ECONOMISTE — **EGIS**
EGIS Bâtiments Rhône-Alpes
170 avenue Thiers CS 50120 69455
Lyon Cedex 06

BET STRUCTURE — **SCYNA4**
5 place des Bouleaux
Centre Jeanne Hachette
94200 IVRY-SUR-SEINE
01.46.70.24.24

BET FAÇADE — **ARCORA**
Ingérop - Immeuble Danica
21 av Georges Pompidou
69003 Lyon
04 37 23 11 40

BET FLUIDE / ELEC / SSI — **BETEM**
2 rue Patrice Lumumba
34070 MONTPELLIER
0467831307

BET VRD — **IBSE**
Le Rayon vert - 2 rue de la Viscose
38130 Echirolles
04.38.21.25.50

HQE - BREEAM — **GREEN AFFAIR**
10 rue des Cuirassiers
69003 LYON Cedex 03

BIM MANAGER — **SXD**
46/48 avenue du Général Leclerc
92100 Boulogne-Billancourt
Tél : + 33 (0)9 81 76 40 35

BUREAU DE CONTROLE — **SOCOTEC**
1, rue du Dr Pascal - CS 50289
38434 ECHIROLLES CEDEX

L35 ARCHITECTES
10 Passage Lhomme
26, rue de Charonne
75011 PARIS - France
tél: 01.80.83.55.55
fax: 01.80.83.56.55
courriel: par@l35.com