




ELEVATION A - 1 : 250

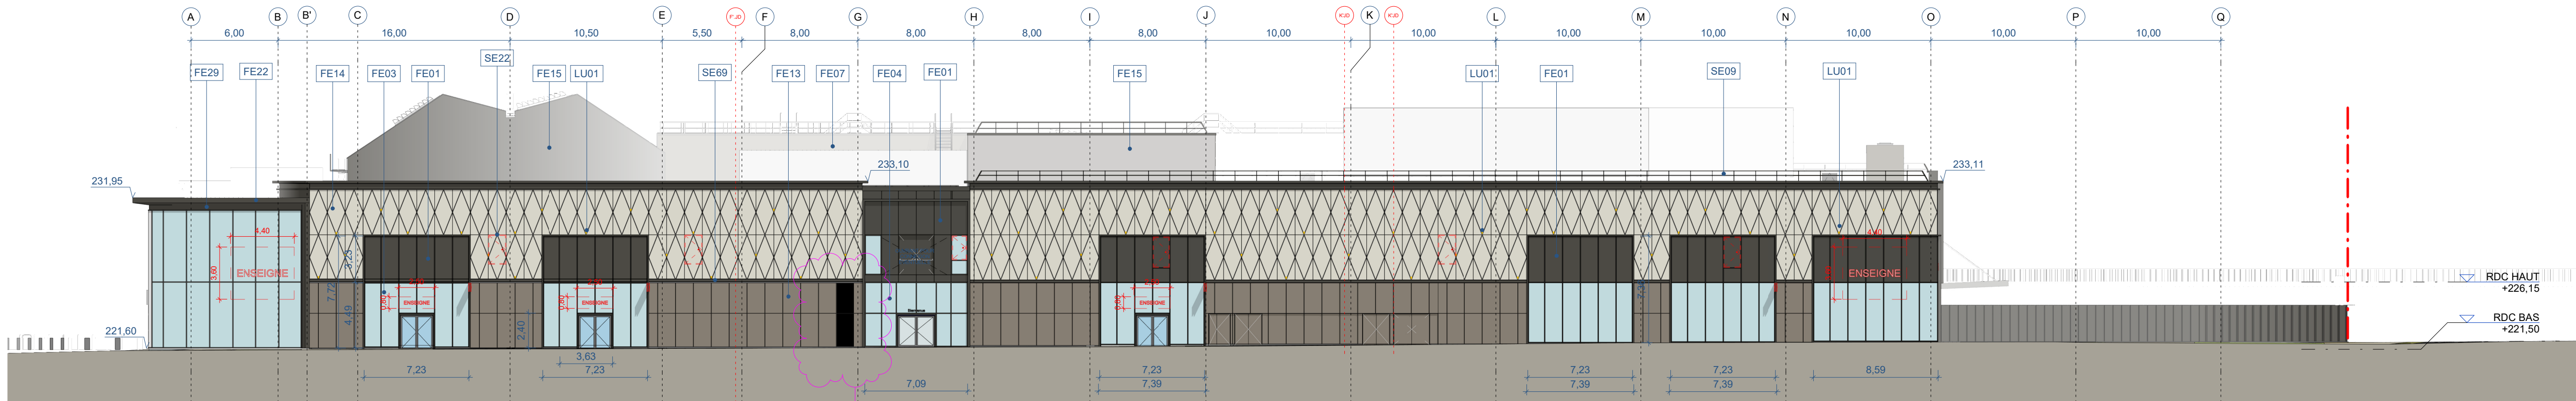

ELEVATION B - 1 : 250

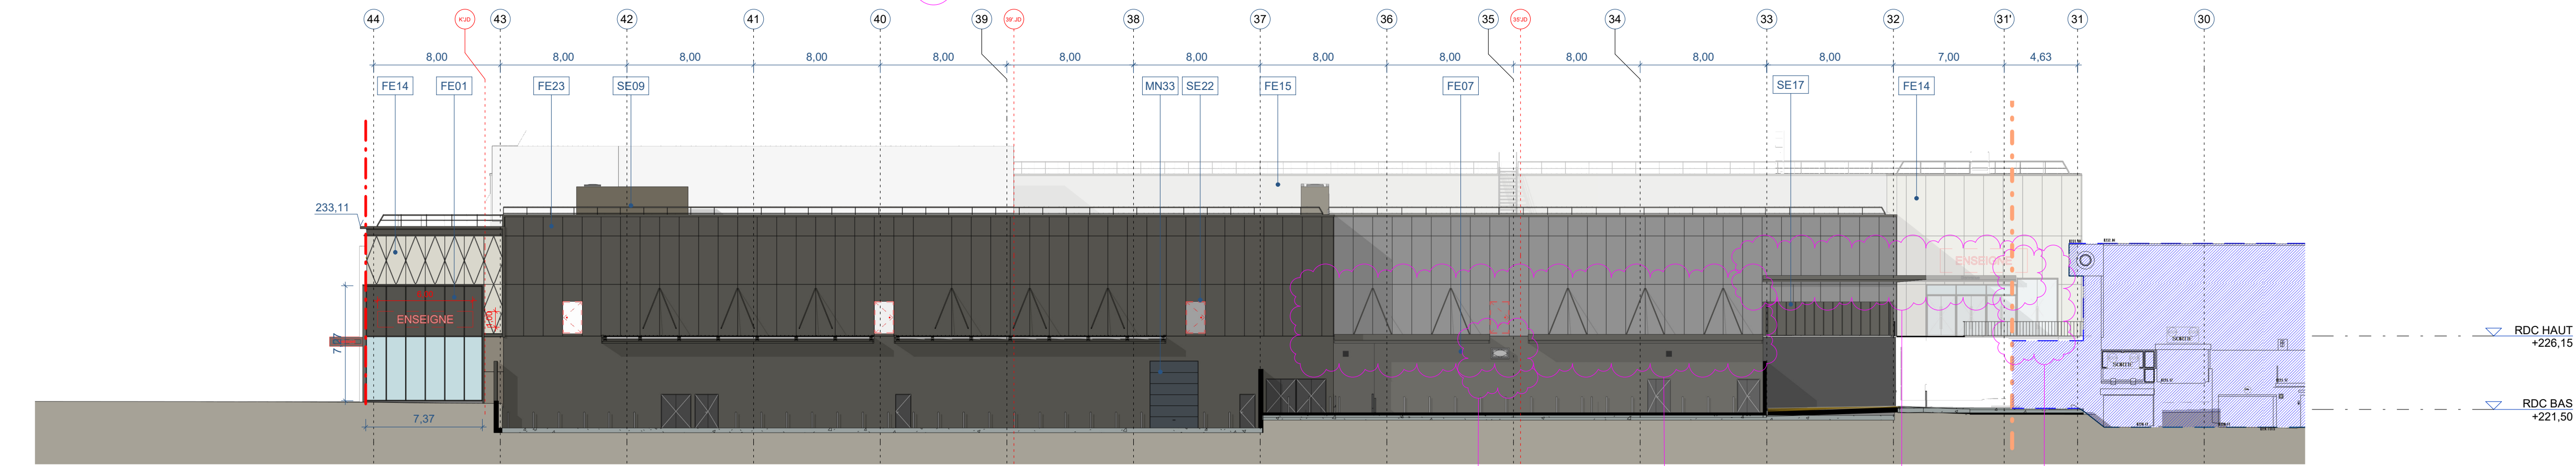


ELEVATION C - 1 : 250

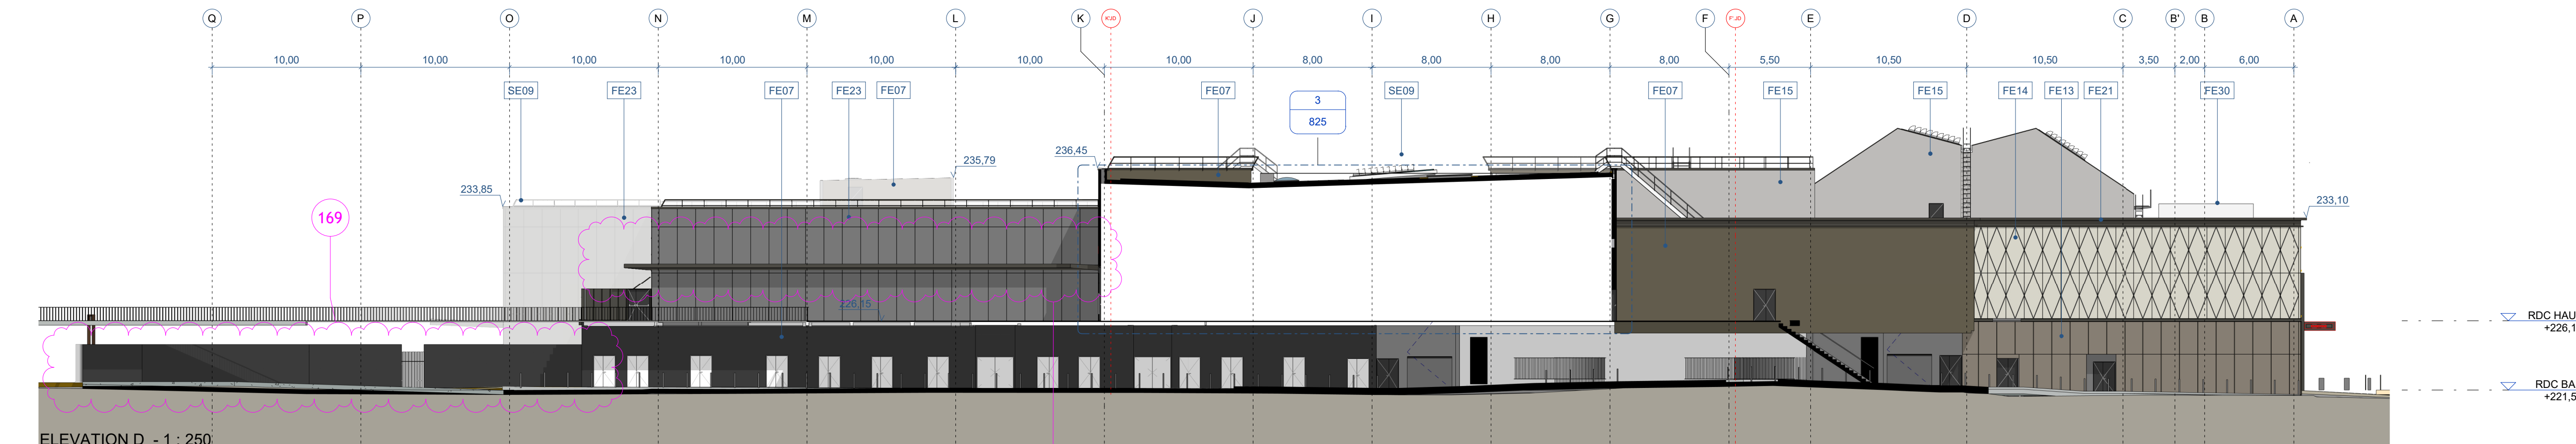

ELEVATION D - 1 : 250



CODE	DESCRIPTION
FE01	CASSETTES ALUMINIUM THERMO LAQUE LISSES
FE03	MUR RIDEAU ALUMINIUM THERMO LAQUE RAL 7022
FE04	CAPOT SERREUR EN T U EPINE APPARENT
FE07	MUR RIDEAU ALUMINIUM THERMO LAQUE RAL 7022
FE13	CAPOT SERREUR PLAT TYPE 1
FE14	FINITION ENDUIT PEINT SUR ISOLANT
FE15	PANNEAUX FIBRE CIMENT TYPE EQUITONE PICTURA
FE21	BRUN CLAIR OU SIMILAIRE FIXATION INVISIBLE
FE22	PANNEAUX FIBRE CIMENT ENGRAVE TYPE
FE23	EQUITONE PICTURA BLANC OU SIMILAIRE FIXATION
FE29	VISIBLE
FE30	BARDAVE TRAPEZ 1,25 RAL 7022
FE31	COUVERTINE ALUMINIUM THERMO LAQUE DEBORD
FE32	DE 400mm RAL 7022
FE33	COUVERTINE ALUMINIUM THERMO LAQUE DEBORD
FE34	DE 1100mm RAL 7022
FE35	BARDAVE EN TOLE ONDULEE RAL 7039 + CAPOT
FE36	PLAT RAL 7022
FE37	BANDEAU HABILLAGE TOLE ALUMINIUM LISSE
FE38	PANNEAUX ACOUSTIQUES ZONE TECHNIQUE TYPE
FE39	CN610R ARCELOR MITTAL
FE40	APPLIQUE LED SUR MESURE FORME TRIANGLE
FE41	PORTAIL METALLIQUE SECTIONNEL QUAI
FE42	LIVRAISONS 4200 X 3000
FE43	SE09
FE44	GARDE-CORPS TECHNIQUE INCLINE 30 DEGRES
	SUR TOITURE SOUS COUVERTINE. H 1.10 m
	CLOTURE AIRE LIVRAISONS SUD EN OSSATURE
	METALLIQUE + TOLE PERFOREE
	SE17
	SE22
	PROFIL U EXTRUDE ALUMINIUM

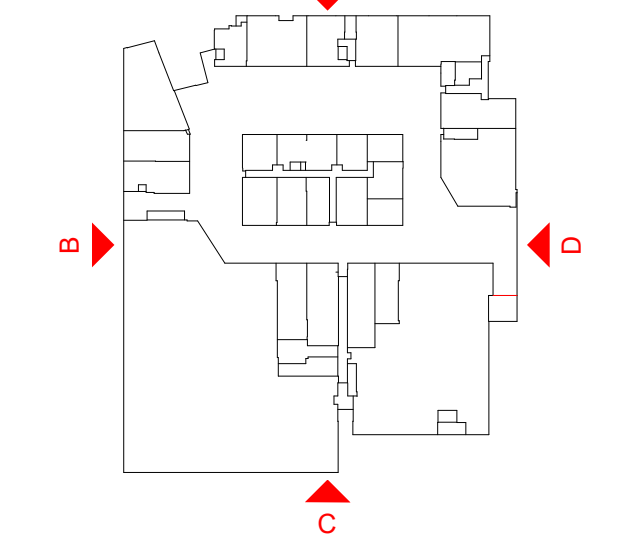

N°	Révision	Description	Date
89		Lanternaux de DF naturel des mails ajoutés	31/05/2021
149		Intégration grille BETEM	20/09/2021
161		Nouveau auvents quais de livraison	20/09/2021
162		Nouveau auvent acces des granges	20/09/2021
163		Ajout fenêtre RS01	20/09/2021
165		Modification porte de livraison Accés Les Granges	20/09/2021
169		Enduit + peinture à prévoir sur mur ext. air de livraison	20/09/2021

Code Projet :			Echelle : A1:1:250 - A3:1:500 Date : 20/09/2021						
CH	L35	DCE				EXT	ELV	501	A
Projet	Emetteur	Phase	Famille	Type	Code Lot	Zone	Niveau	n° d'ordre	Indice

L35-DCE-ARC-ELE-TNX 501

FACADES

GALERIE ECHIROLLES

EXTENSION ET RENOVATION
DU CENTRE COMMERCIAL
GRAND PLACE
38100 GRENOBLE

Affaire L35: 103-ECHIROLLES

MATRE D'OUVRAGE	KLEPIERRE
MOEX-DET / OPC	EGIS
ECONOMISTE	SCYNA4
BET STRUCTURE	ARCORA
BET FAÇADE	BETEM
BET FLUIDE / ELEC / SSI	IBSE
BET VRD	GREEN AFFAIR
HQE - BREEAM	SXD
BIM MANAGER	SOCOTEC
BUREAU DE CONTROLE	L35 ARCHITECTES