

# Récépissé de DT Récépissé de DICT

Au titre du chapitre IV du titre V du livre V (partie réglementaire) du Code de l'environnement  
et de la section 12 du chapitre IV du titre III du livre V de la 4<sup>ème</sup> partie (partie réglementaire) du Code du travail

(Annexe 2 de l'arrêté du 15 février 2012 modifié - NOR : DEVP1116359A)

## Destinataire

- ☐ Récépissé de DT  
☒ Récépissé de DICT  
☐ Récépissé de DT/DICT  
conjointe

**Dénomination :** BAJAT DECONSTRUCTION  
**Complément / Service :**  
**Numéro / Voie :** 755 ROUTE DU MICHALET  
**Lieu-dit / BP :**  
**Code Postal / Commune :** 3 8 7 8 0 EYZIN PINET  
**Pays :**

N° consultation du téléservice : 2 0 2 1 0 9 0 8 0 5 3 2 7 D  
**Référence de l'exploitant :** Mairie-Direction Services Techniques  
**N° d'affaire du déclarant :** AB090-Grand Place  
**Personne à contacter (déclarant) :** AUGUSTIN BAJAT  
**Date de réception de la déclaration :** 08 / 09 / 2021  
**Commune principale des travaux :** Echirolles  
**Adresse des travaux prévus :** GRAND PLACE

## Coordonnées de l'exploitant :

**Raison sociale :** Ville d'Echirolles  
**Personne à contacter :** Adeline Merlet  
**Numéro / Voie :** 1 place des 5 Fontaines  
**Lieu-dit / BP :** 248  
**Code Postal / Commune :** 3 8 1 3 0 Echirolles cedex  
**Tél. :** 0 4 7 6 2 0 6 3 0 0 **Fax :** 0 4 7 6 2 0 4 9 5 9

## Éléments généraux de réponse

- ☐ Les renseignements que vous avez fournis ne nous permettent pas de vous répondre. La déclaration est à renouveler. Précisez notamment :  
☐ Les réseaux/ouvrages que nous exploitons ne sont pas concernés au regard des informations fournies. Distance > à : \_\_\_\_\_ m  
☒ Il y a au moins un réseau/ouvrage concerné (voir liste jointe) de catégorie : EL \_\_\_\_\_ (voir liste des catégories au verso)

## Modification ou extension de nos réseaux / ouvrages

Modification ou extension de réseau/ouvrage envisagée dans un délai inférieur à 3 mois : \_\_\_\_\_  
☐ Réalisation de modifications en cours sur notre réseau/ouvrage.  
Veuillez contacter notre représentant : \_\_\_\_\_ Tél. : \_\_\_\_\_  
NB : Si nous avons connaissance d'une modification du réseau/ouvrage dans le délai maximal de 3 mois à compter de la consultation du téléservice, nous vous en informerons.

## Emplacement de nos réseaux / ouvrages

- ☒ Plans joints : Références : \_\_\_\_\_ Echelle<sub>(1)</sub> : \_\_\_\_\_ Date d'édition<sub>(1)</sub> : \_\_\_\_ / \_\_\_\_ / \_\_\_\_ Sensible : ☐ Prof. régl. mini<sub>(1)</sub> : \_\_\_\_\_ cm Matériau réseau<sub>(1)</sub> : \_\_\_\_\_  
NB : La classe de précision A, B ou C figure dans les plans.  
☐ Réunion sur chantier pour localisation du réseau/ouvrage : ☐ Date retenue d'un commun accord : \_\_\_\_ / \_\_\_\_ / \_\_\_\_ à \_\_\_\_ h \_\_\_\_  
ou ☐ Prise de RDV à l'initiative du déclarant (date du dernier contact non conclusif : \_\_\_\_ / \_\_\_\_ / \_\_\_\_)  
☐ Votre projet doit tenir compte de la servitude protégeant notre ouvrage.  
☐ (cas d'un récépissé de DT) Tous les tronçons dans l'emprise ne sont pas en totalité de classe A : investigations complémentaires ou clauses particulières au marché à prévoir.  
☒ Les branchements situés dans l'emprise du projet et pourvus d'affleurant sont tous rattachés à un réseau principal souterrain identifié dans les plans joints.  
(1) : facultatif si l'information est fournie sur le plan joint

## Recommandations de sécurité

Les recommandations techniques générales en fonction des réseaux et des techniques de travaux prévues sont consultables sur [www.reseaux-et-canalizations.gouv.fr](http://www.reseaux-et-canalizations.gouv.fr)  
Les recommandations techniques spécifiques suivantes sont à appliquer, en fonction des risques liés à l'utilisation des techniques de travaux employées :  
Pour une implantation précise sur le terrain avec un agent de la ville, veuillez svp appeler au 04 76 20 46 74

Rubriques du guide technique relatives à des ouvrages ou travaux spécifiques : \_\_\_\_\_  
Pour les exploitants de lignes électriques : si la distance d'approche a été précisée, la mise hors tension est : ☐ possible ☐ impossible  
Mesures de sécurité à mettre en œuvre : \_\_\_\_\_

**Dispositifs importants pour la sécurité :** Aucun dans l'emprise

## Cas de dégradation d'un de nos ouvrages

En cas de dégradation d'un de nos ouvrages, contactez nos services au numéro de téléphone suivant : 0 4 7 6 4 0 1 6 4 0  
Pour toute anomalie susceptible de mettre en cause la sécurité au cours du déroulement du chantier, prévenir le service départemental d'incendie et de secours (par défaut le 18 ou le 112) : \_\_\_\_\_

## Responsable du dossier

**Nom :** Adeline Merlet  
**Désignation du service :** Direction des Services Techniques  
**Tél. :** 0 4 7 6 2 0 6 4 0 1

## Signature de l'exploitant ou de son représentant

**Nom du signataire :** Mairie d'Echirolles  
**Signature :**  
**Date :** 10 / 09 / 2021 **Nombre de pièces jointes, y compris les plans :** 1



## Catégories des réseaux / ouvrages

### Ouvrages considérés comme sensibles pour la sécurité (au sens du I de l'article R. 554-2 du code de l'environnement) :

- HC : Canalisations de transport et canalisations minières contenant des hydrocarbures liquides ou liquéfiés ;
- PC : Canalisations de transport et canalisations minières contenant des produits chimiques liquides ou gazeux ;
- GA : Canalisations de transport, de distribution et canalisations minières contenant des gaz combustibles ;
- CU : Canalisations de transport ou de distribution de vapeur d'eau, d'eau surchauffée, d'eau chaude, d'eau glacée, et de tout fluide caloporteur ou frigorigène, et tuyauteries rattachées en raison de leur connexité à des installations classées pour la protection de l'environnement ;
- EL : Lignes électriques et réseaux d'éclairage public autres qu'en très basse tension (> 50 V en courant alternatif ou 120 V en courant continu) et autres que les lignes électriques aériennes à basse tension et à conducteurs isolés ;
- TR : Installations destinées à la circulation de véhicules de transport public ferroviaire ou guidé ;
- DE : Canalisations de transport de déchets par dispositif pneumatique sous pression ou par aspiration.

### Autres ouvrages\* (au sens du II de l'article R. 554-2 du code de l'environnement) :


- TL : Installations souterraines de communications électroniques, lignes électriques et réseaux d'éclairage public autres que ceux définis à la ligne « EL » ci-dessus ;
- EA : Canalisations souterraines de prélèvement et de distribution d'eau destinée à la consommation humaine, à l'alimentation en eau industrielle ou à la protection contre l'incendie, en pression ou à écoulement libre, y compris les réservoirs d'eau enterrés qui leur sont associés ;
- EU : Canalisations souterraines d'assainissement, contenant des eaux usées domestiques ou industrielles ou des eaux pluviales.

*\*Parmi les « autres ouvrages », certains peuvent être spécifiés par leur exploitant comme « sensibles », soit lors de l'enregistrement de l'ouvrage sur le guichet unique, soit lors de la réponse à la DT. Les dispositions réglementaires relatives aux réseaux sensibles s'appliquent alors pleinement à ces ouvrages.*

## Dispositifs importants pour la sécurité

L'exploitant de réseau précise dans son récépissé une des trois options suivantes :

- Voir la liste des dispositifs en place dans le document joint
- Voir la localisation sur le plan joint
- Aucun dans l'emprise

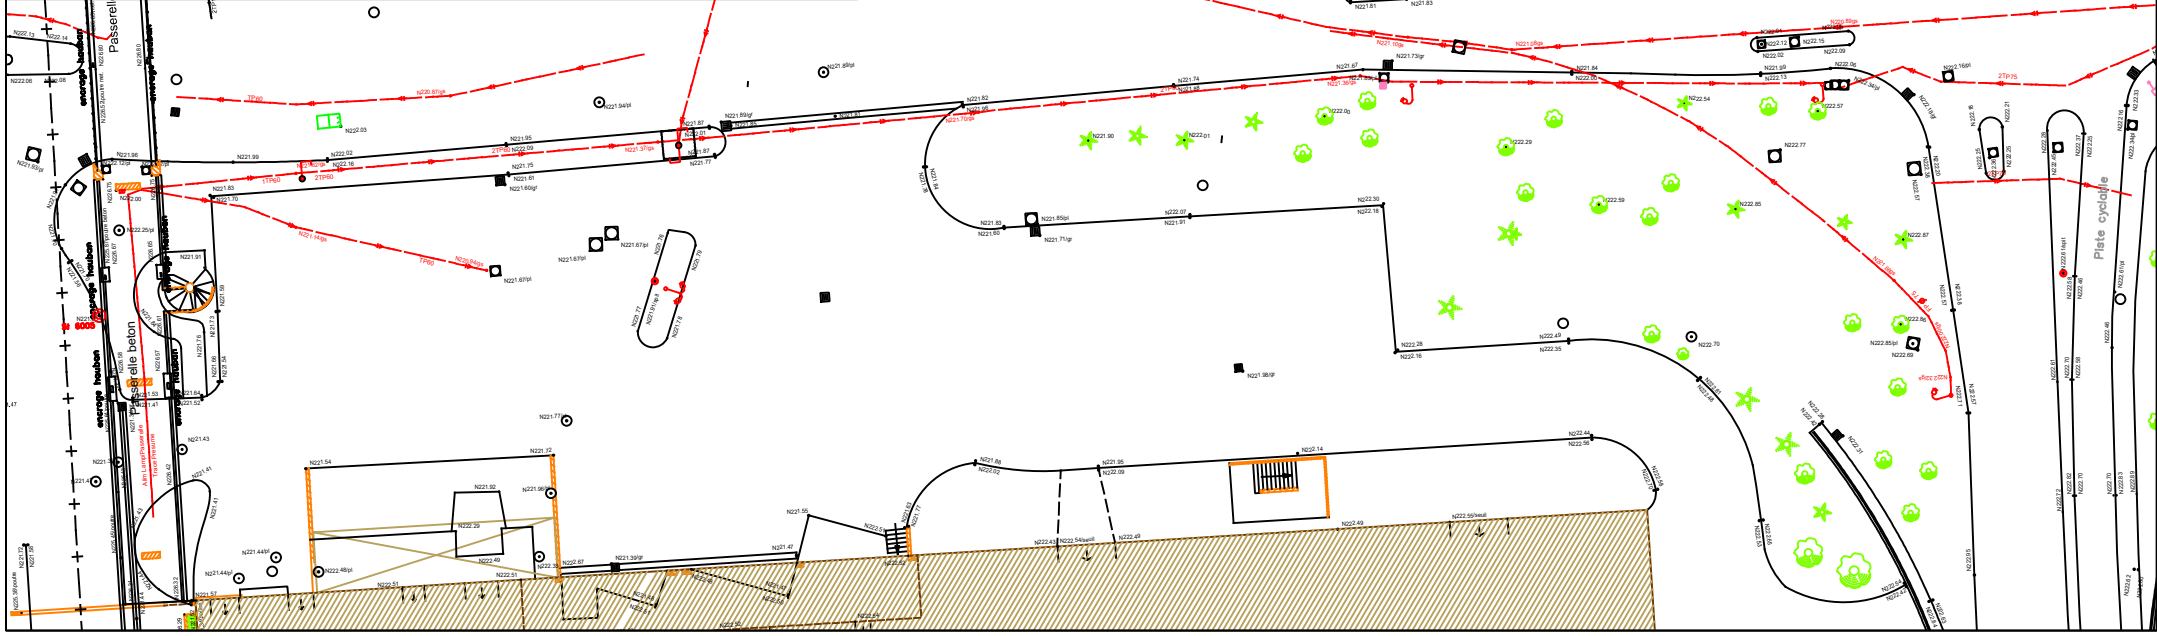

# RESEAUX VILLE ECHIROLLES

Nom Demandeur:BAJAT DECONSTRUCTION

Classe:C

Date:10/09/2021

Echelle: 1/500

**Légende :**

- Eclairage public (EL)
- Arrosage(EA)



**Nota :**  
Ce document ne concerne que les réseaux dont la Ville d'Echirolles est concessionnaire, à savoir l'eau et l'éclairage public principalement, sauf indication contraire (EP/EL). Les éléments qui y figurent sont donnés à titre indicatif et devront faire l'objet de sondages effectués par les entreprises. Pour tous les autres réseaux, l'entreprise devra se rapprocher des concessionnaires respectifs diffusés par le téléservice et la Ville. Le fond de plan topographique est communiqué à titre indicatif et ne doit pas être utilisé sans un contrôle préalable de son actualité.  
Ce document est valable 1 mois à compter de la date d'édition. Il reste la propriété de la Ville d'Echirolles, toute diffusion devra faire l'objet d'une demande d'autorisation préalable.

## Indication relative à la Base de Données Topographique de la Ville d'Echirolles :

Depuis le 1er Septembre 2010, les systèmes planimétriques et altimétriques en vigueur ont changé :  
- Planimétrie : **RGF93 Conforme 45**  
- Altimétrie : **NGF IGN69, altitudes Normales** (préfixe "N"), +26cm par rapport à l'ancien système  
Les anciens systèmes Lambert III et NGF Orthométrique ne seront plus utilisés dans la base de données topographique de la Ville. Prendre garde à ne pas comparer les données altimétriques avec d'autres altitudes qui pourraient ne pas être dans le même système. En effet, l'altimétrie Orthométrique (ancienne) demeure dans de nombreuses archives et projets.

