


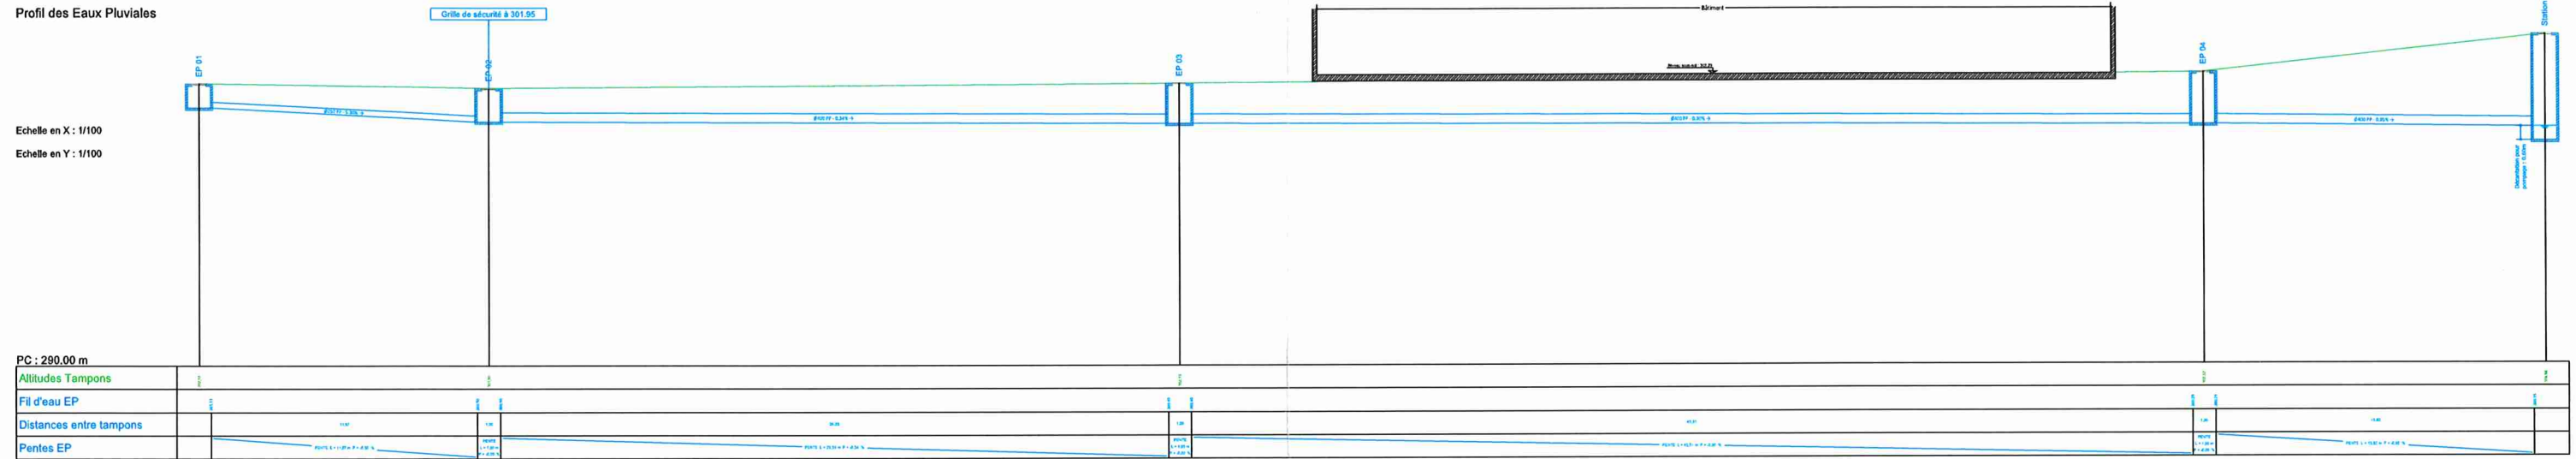

MONTBONNOT : Mésangeraie
Profil en long des eaux pluviales
Echelle : 1/100

Profil dessiné par MTM-infra
Profil des Eaux Pluviales

Echelle en X : 1/100
Echelle en Y : 1/100



MONTBONNOT : Mésangerale
Profil en long des eaux usées
Echelle : 1/100

Profil dessiné par MTM-infra
Profil n°: 1

Echelle en X : 1/100
Echelle en Y : 1/100

