RESEAUX HUMIDES

Réseau Eaux Pluviales
Regard de visite Ø 600 - Ø 1000
Regard à grille Ø 500 - Ø 1000
Regard siphoïde Ø500
Grilles DO/KS
Caniveaux spécialisés
SH Séparateur hydrocarbure
Caniveau grille
Réseau Eaux Usées
Regard de visite Ø 800 - Ø 1000
Regard de branchement
SH Séparateur hydrocarbure
Réseau Eau potable principal
PI Poteau incendie
Regard compteur ≥ 100m x 1.00m
Regard AEP et arrosage

RESEAUX SECS

Réseau Eclairage - fourreau TPC 60
Cartoélabe esthétique rdé 4 mt
Mât 8 mt multi-usages
Regard de tirage
Réseau Télécommunication
Chambre de tirage L1T
Regard de tirage
Fourreau TPC 60 BT et ouvrant tablée

N°	Révision Description	Date

Code Projet : 1/250
Echelle
Date : septembre 2021

ECH	CS	DCE						
Projet	Emetteur	Phase	Famille	Type	Code Lot	Zone	Niveau	n° d'ordre	Indice

IBS-DCE-VRD-PLN-MAS-002

Plan des réseaux humides

GALERIE ECHIROLLES

EXTENSION ET RÉNOVATION
DU CENTRE COMMERCIAL

GRAND PLACE
38100 GRENOBLE

MAÎTRE D'OUVRAGE
KLEPIERRE
26 boulevard des Capucines
75009 Paris - France
01 40 07 52 26

MANDATAIRE / OPC ÉCONOMISTE
EGIS
EGIS bâtiments Rhône-Alpes
17 rue Louis Pasteur CS 20 000 69603
Lyon Cedex 06

BET STRUCTURE
SCYNA4
5 place des Bouleaux
CS 90 001 - 69483 Villeurbanne
04 820 1470 - 04 826 38 98

BET FAÇADE
ARCORA
2 place Georges Pompidou
69003 Lyon
04 37 27 11 40

BET FLUIDE / ELEC / SSI
BETEM
Z.I. Les Cèdres Lunamède
34070 MONTPELLIER
04 67 20 20 21

BET VRD
IBSE
Le Ripouri unit - 2 rue de la Viscose
34430 Saint Jean de Vedas
04 30 21 25 00

HQE _ BREEAM
GREEN AFFAIR
26 boulevard des Capucines
75009 Paris - France

BET AMIANTE-SOLS POLLUES
CEDRES
26 boulevard des Capucines
75009 Paris - France

BIM MANAGER
SXD
40-68 avenue du Général Leclerc
92100 Boulogne-Billancourt - France
Tél : + 33 (0)9 81 76 40 35

BUREAU DE CONTROLE
SOCOTEC
26 boulevard des Capucines
75009 Paris - France
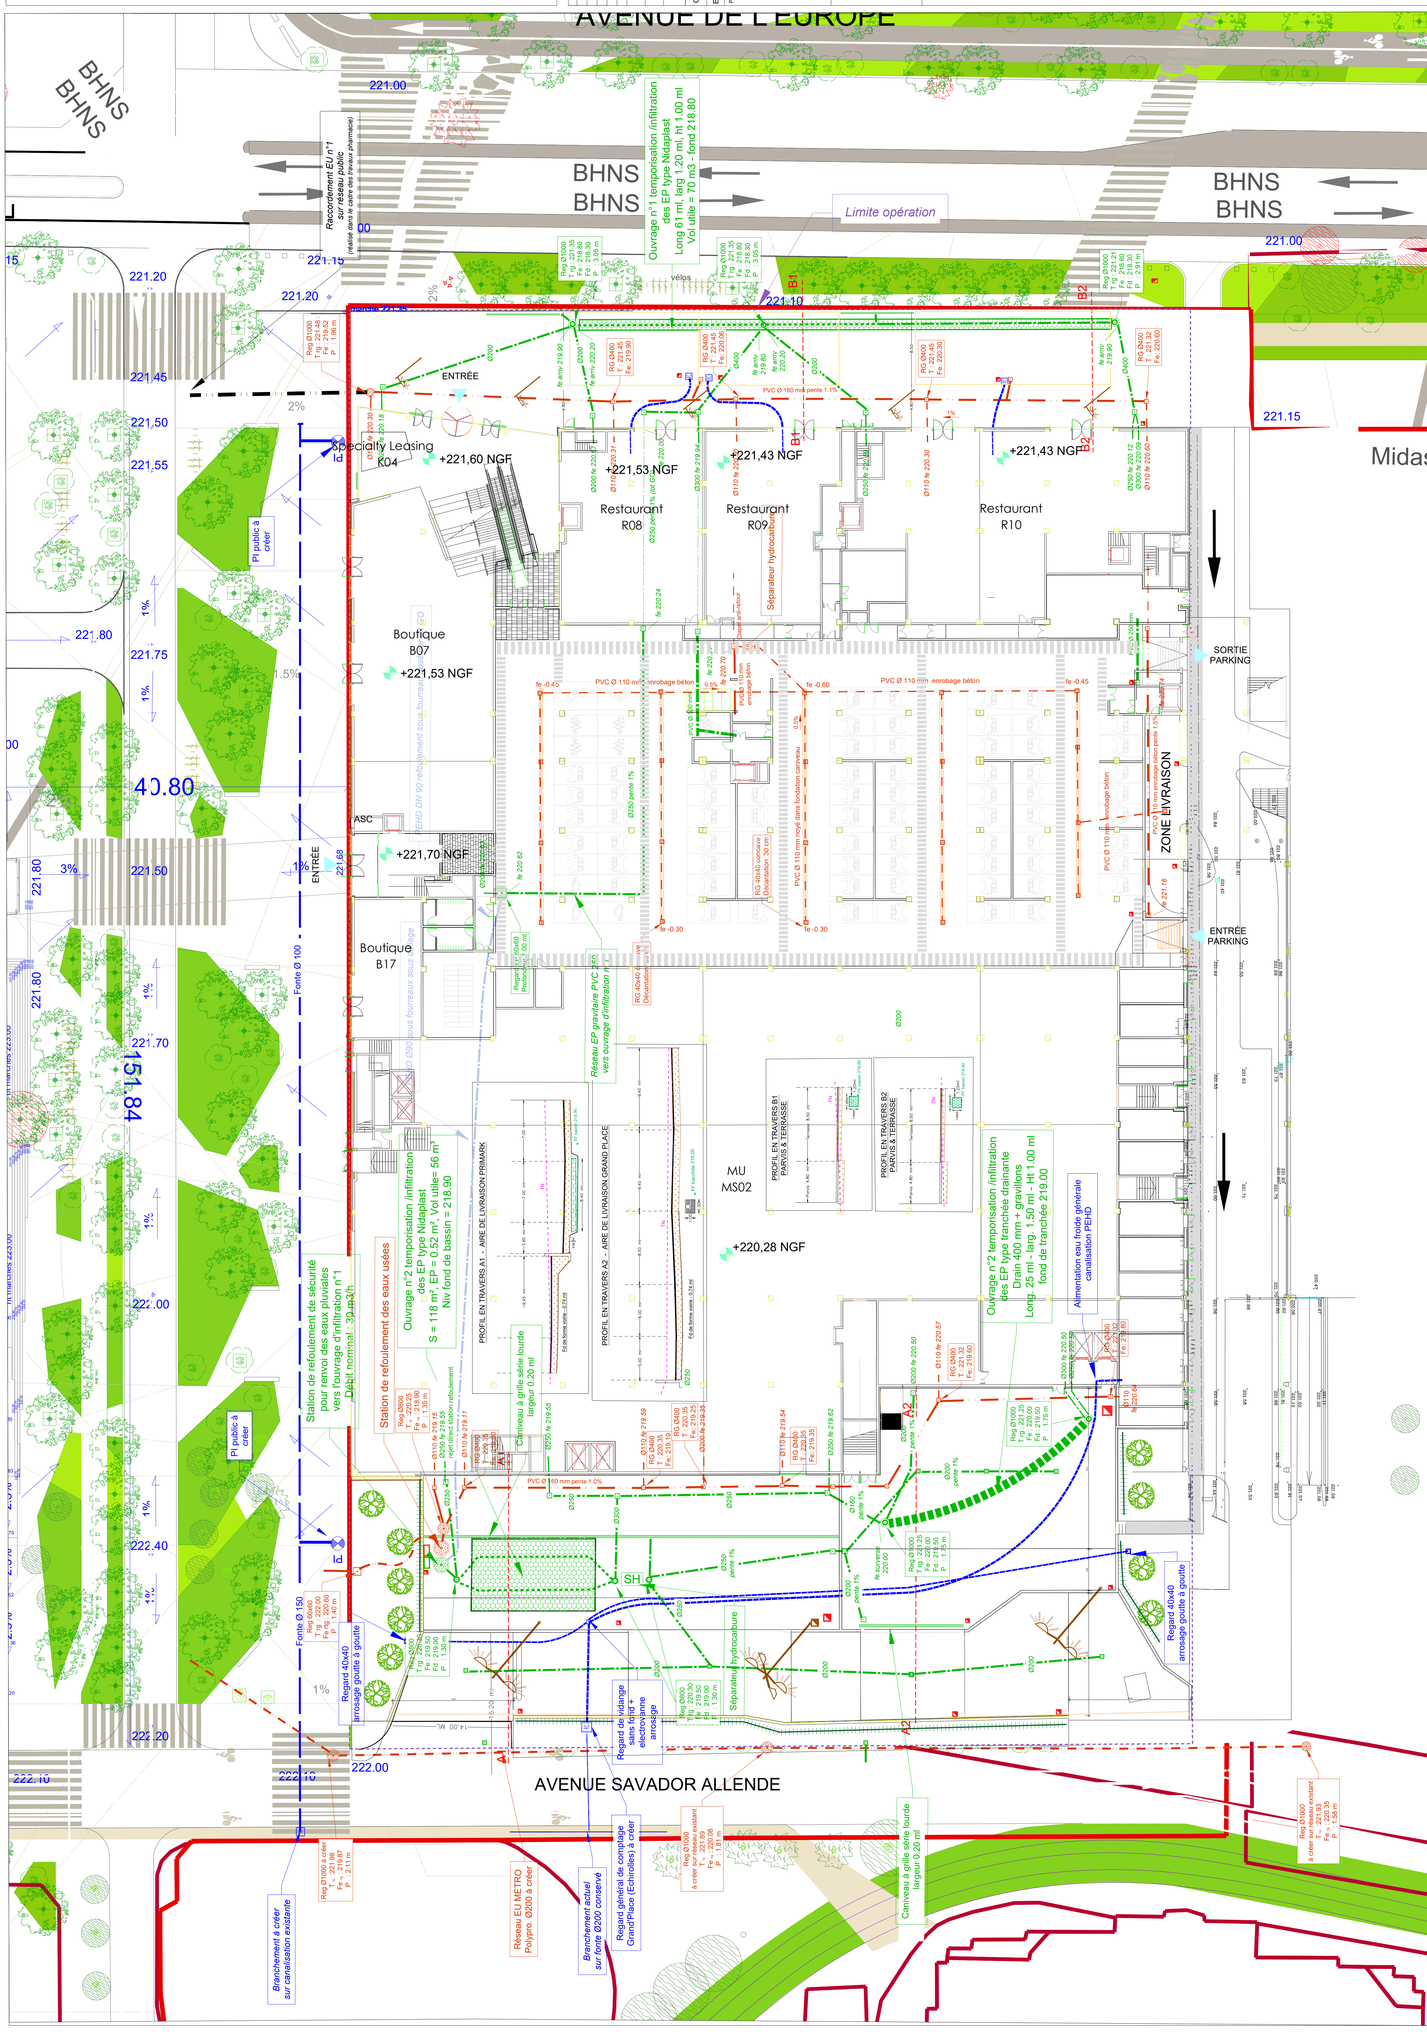
ARCHITECTE
L35
L35
10 rue Joseph Cugnot
30 Parc Technologique Clairefontaine
78311 PARIS - France
Tél : + 33 (0)1 39 51 45 45
fax : 01 83 83 56 55
courriel : paris@l35.com