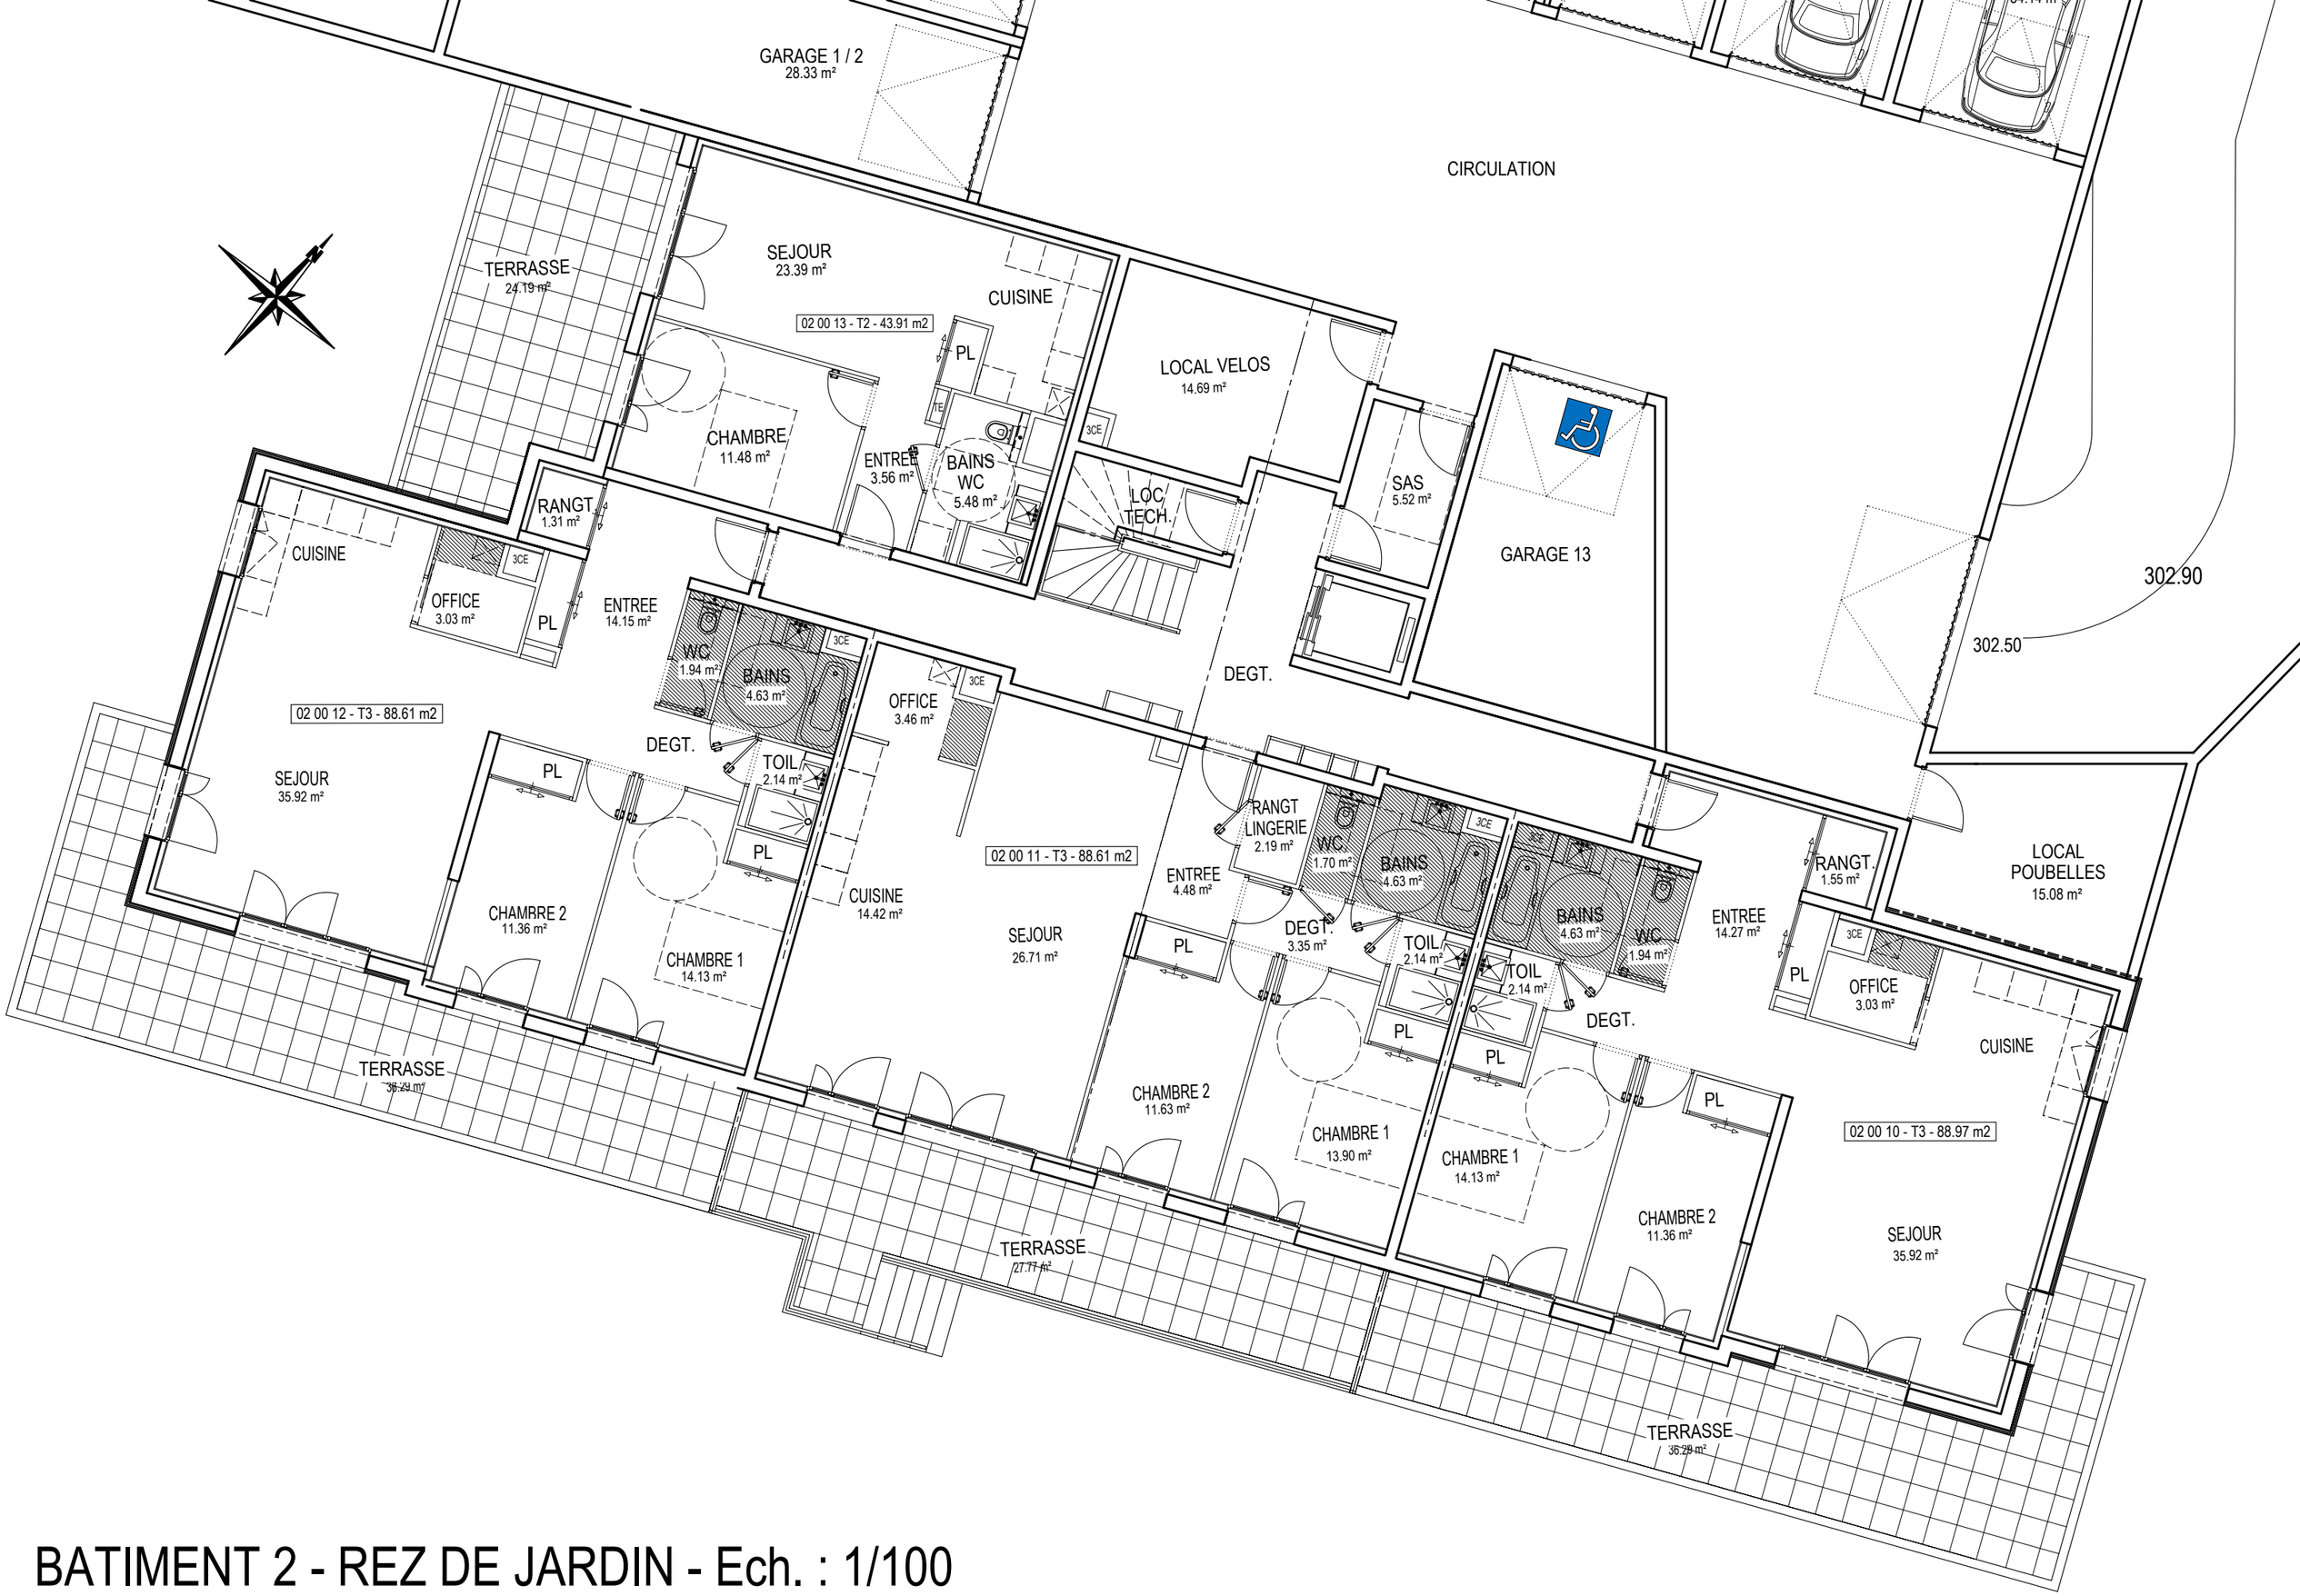

BATIMENT 2 - REZ DE JARDIN - Ech. : 1/100