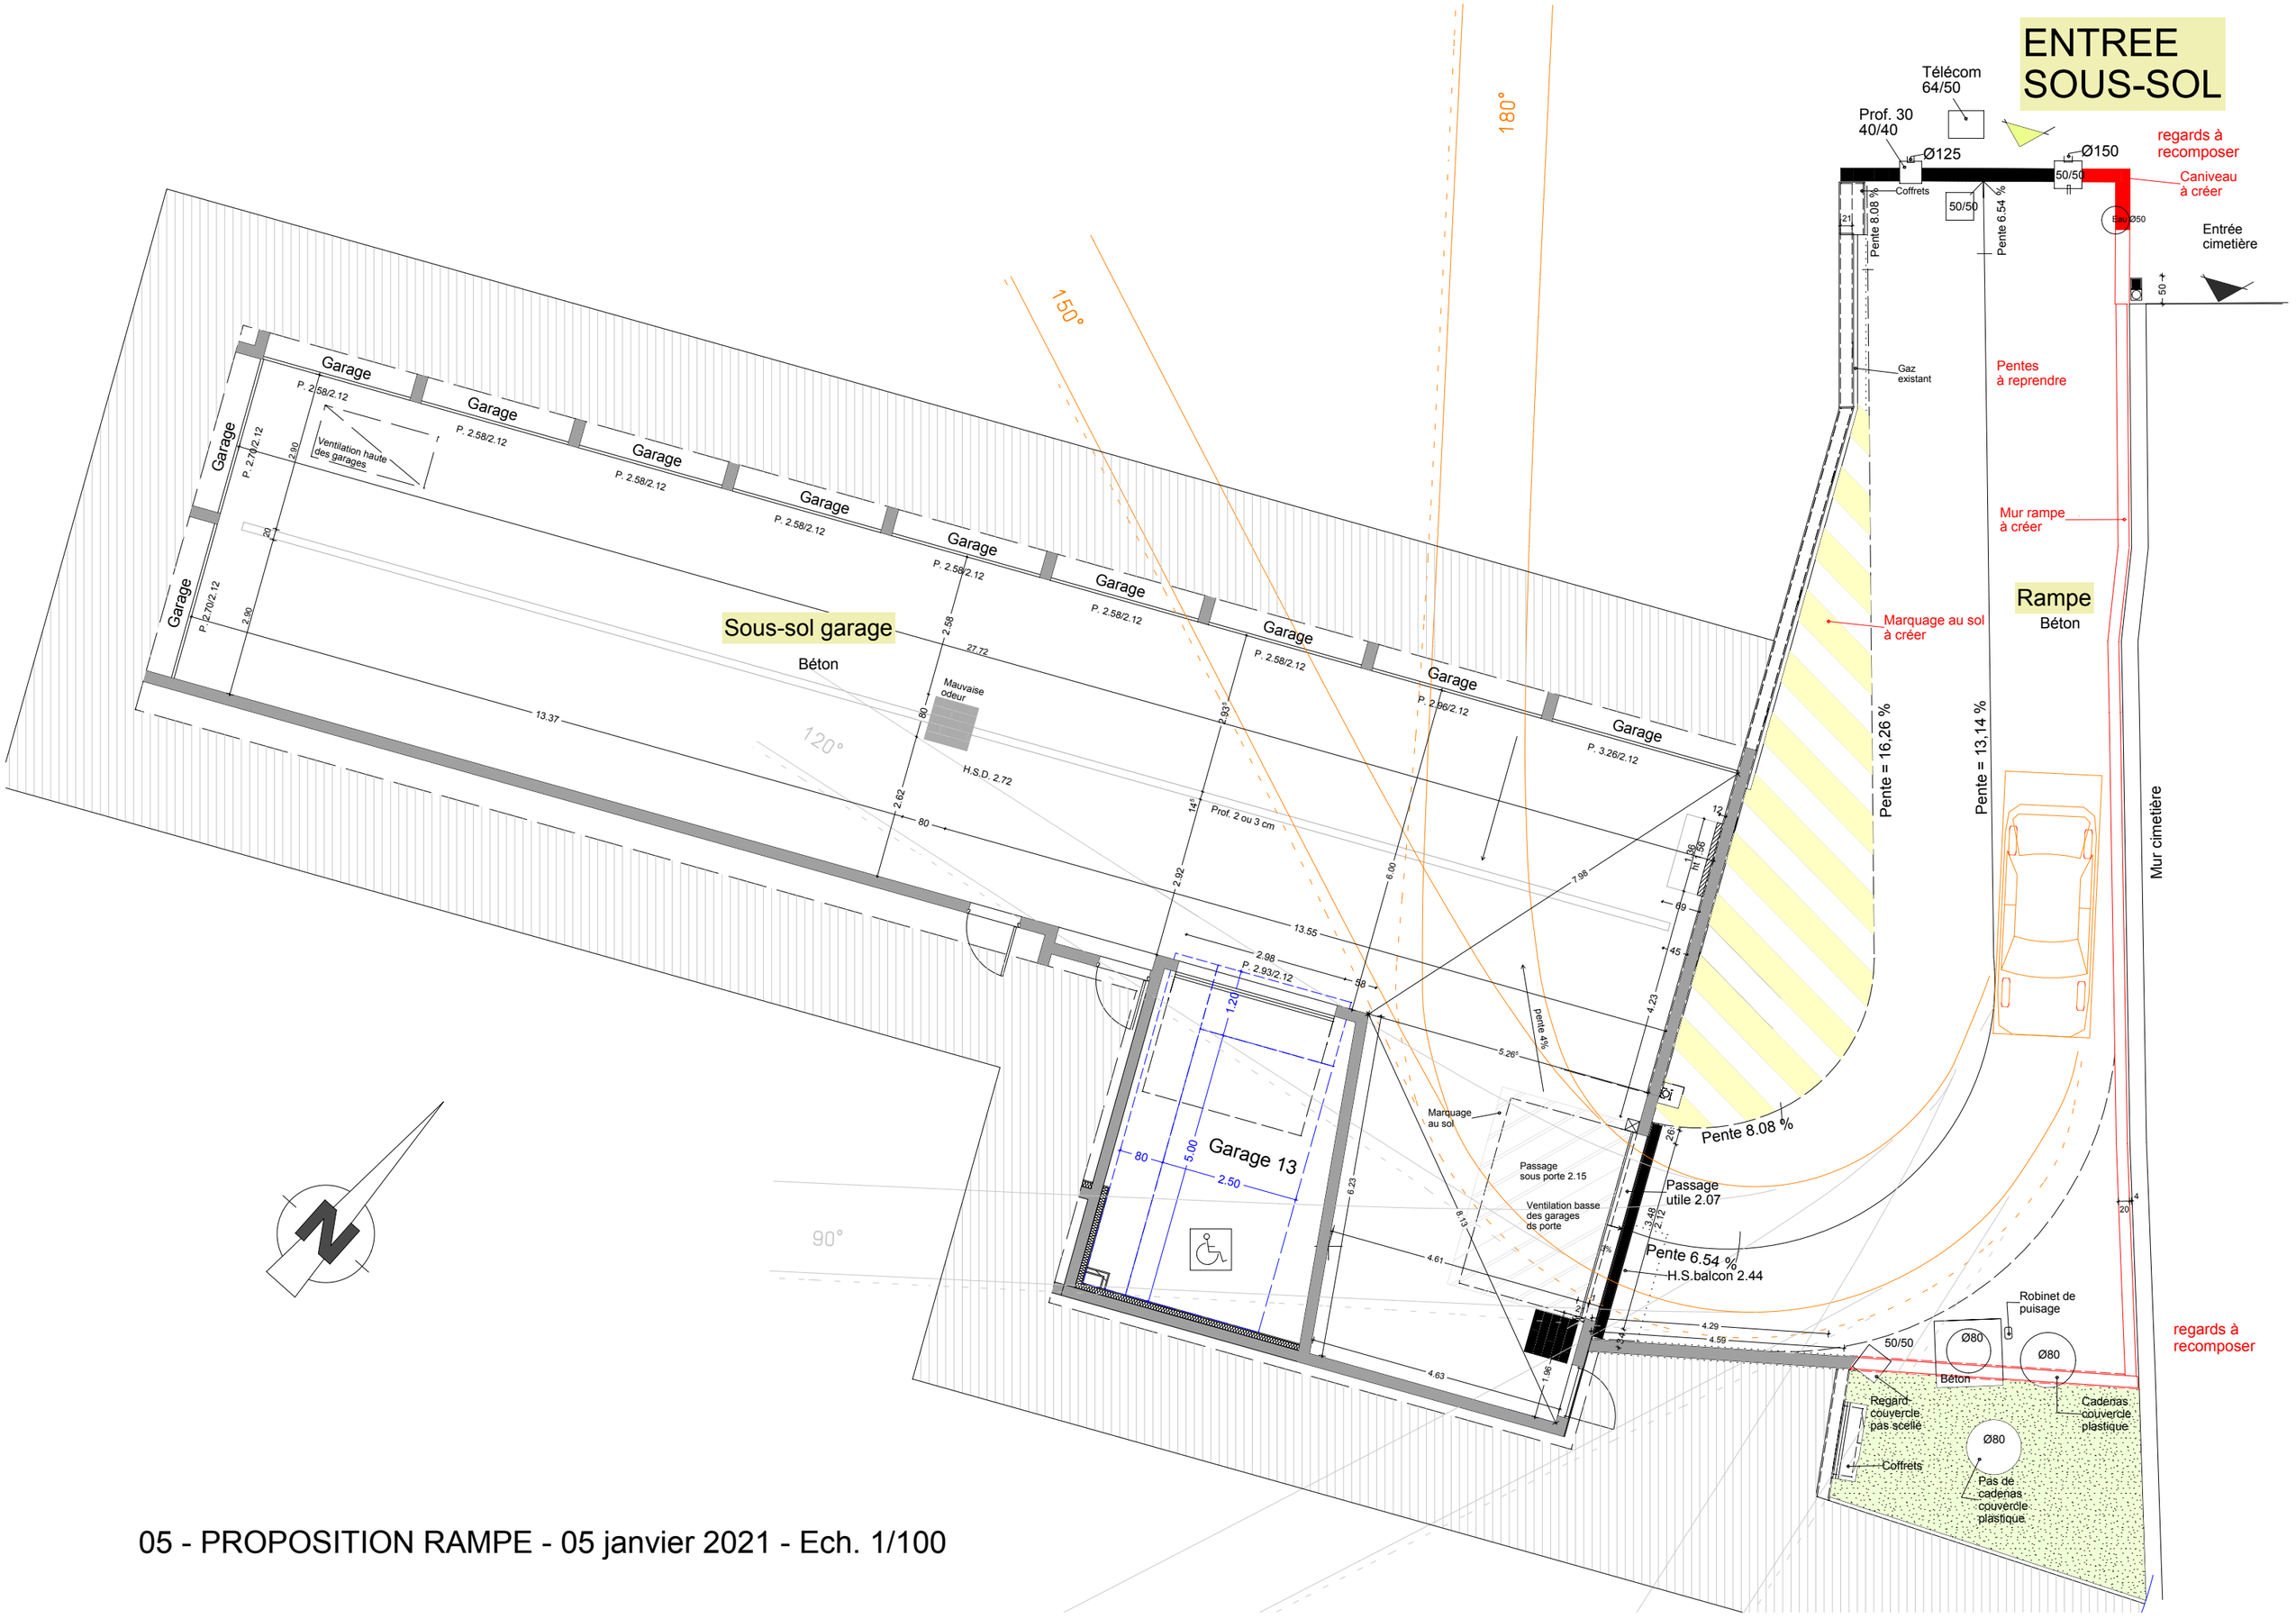

05 - PROPOSITION RAMPE - 05 janvier 2021 - Ech. 1/100