


Bardage FUNDERMAX ép 8mm fixation  
apparente par vis tête laquée


Ossature chevron bois 40/60mm chevillé au support

Enduit hydraulique sur brique  
(lissage sans finition ép ~15mm)

Murs briques (lot GO)

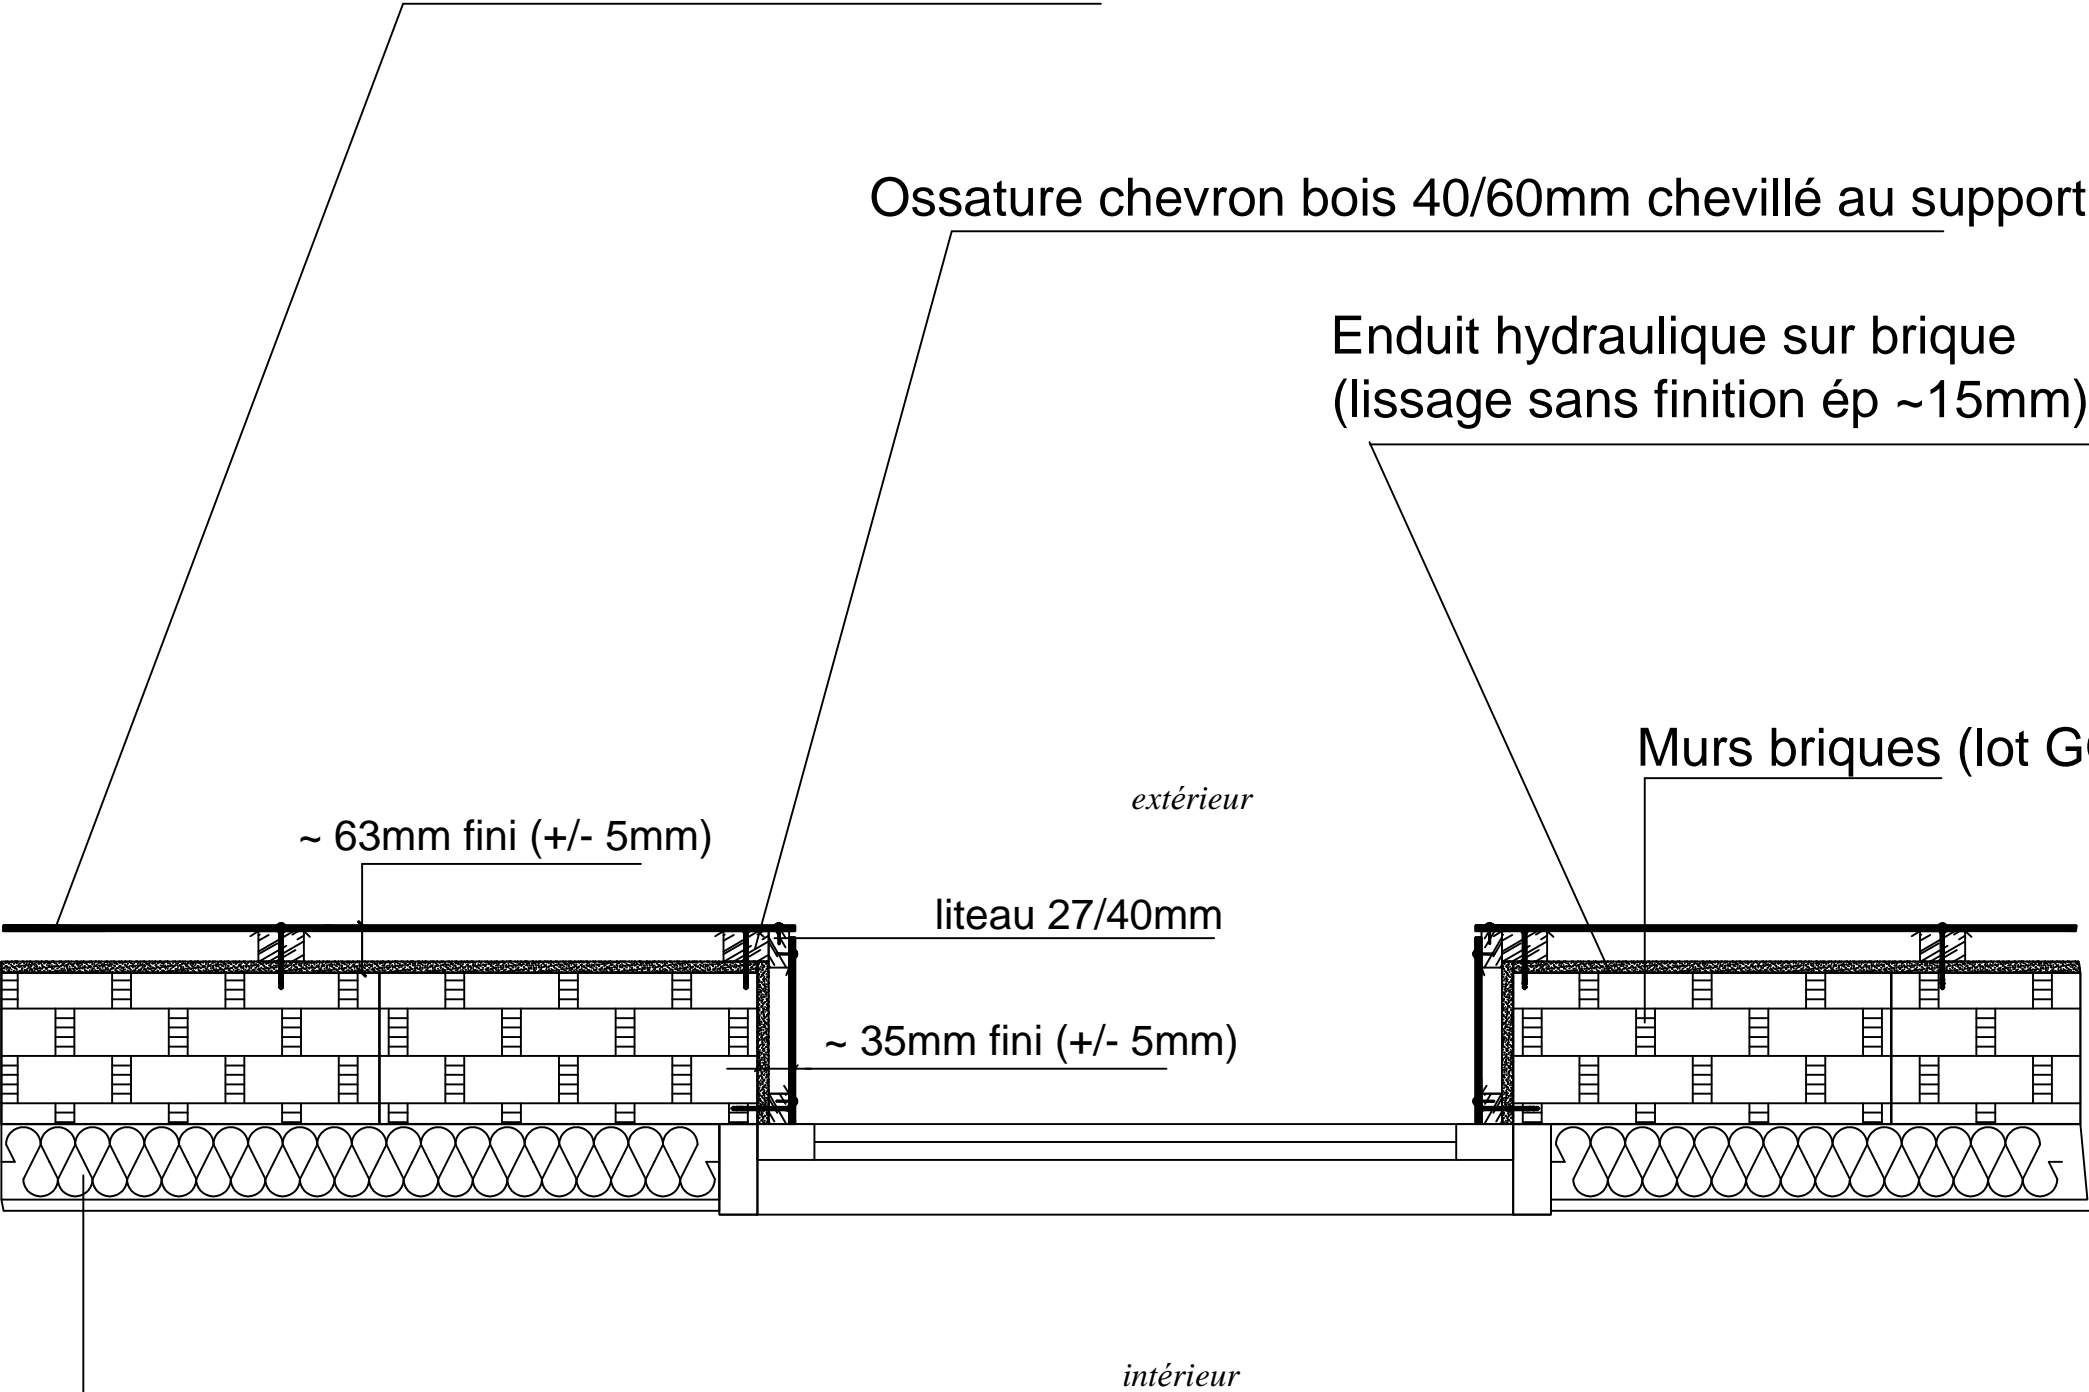

Doublage intérieur (hors lot)

	LA MESANGERAIE
	détail IND A - 02/2016
Bardage FUNDERMAX - Coupe horizontale sur fenêtre	