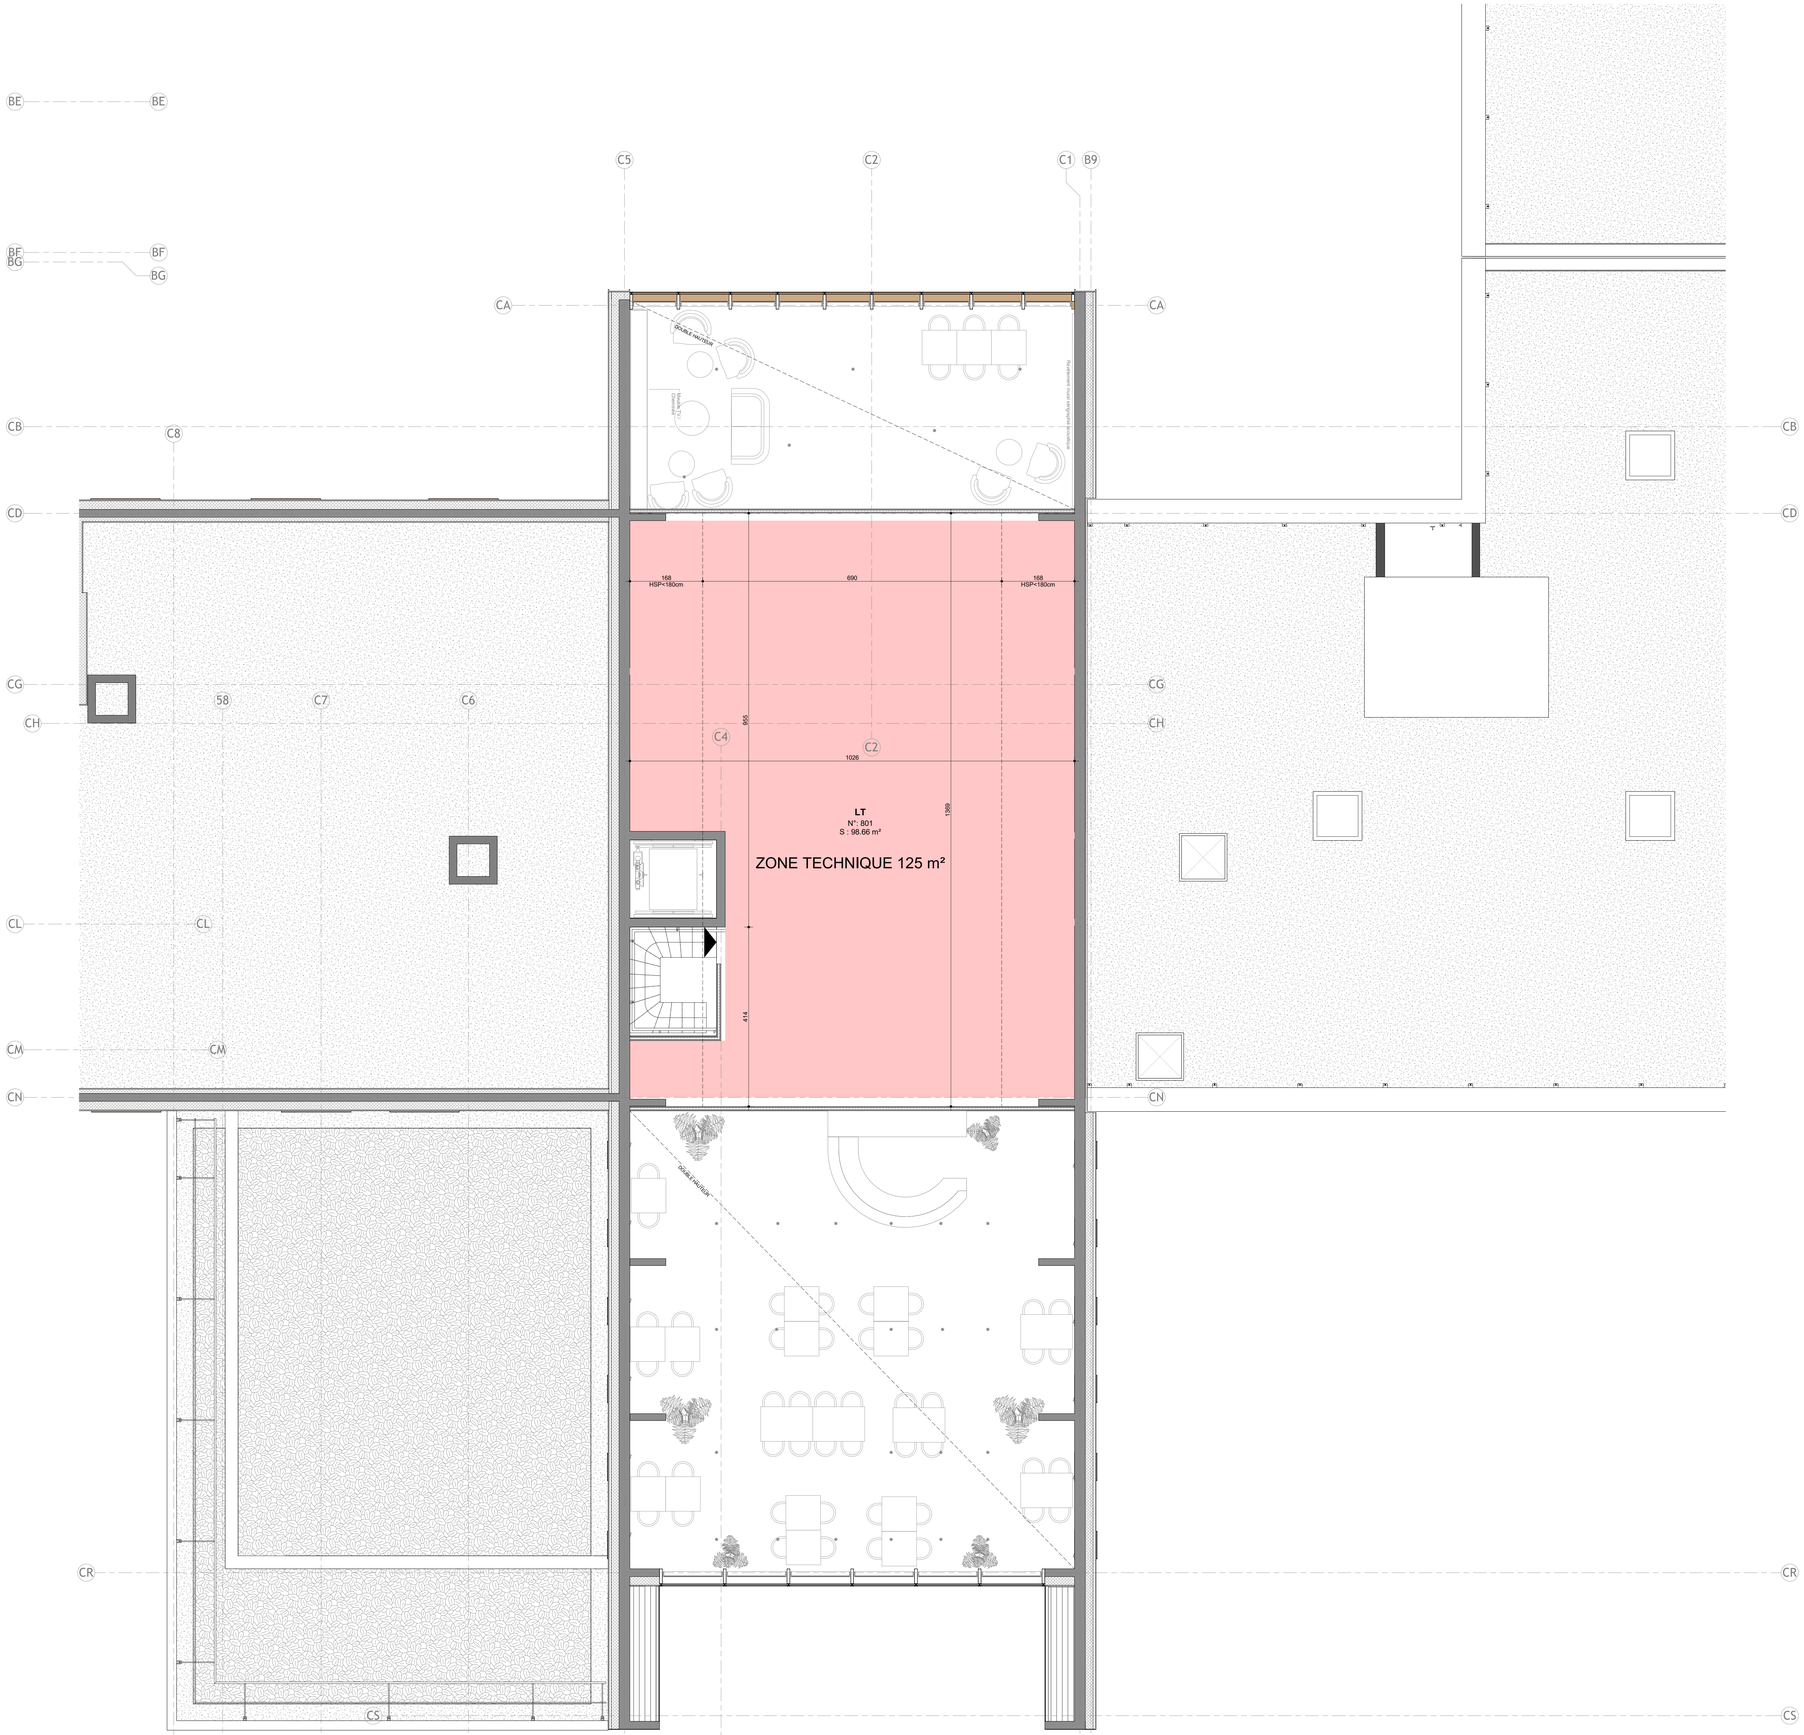

EHPAD RENE MARION

Impasse du Chateau 38940 ROYBON

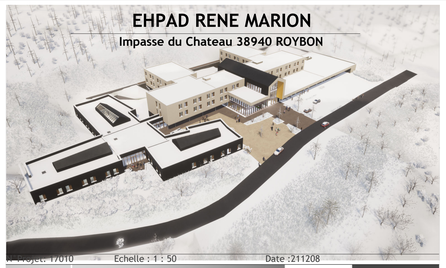

Projet: 17010 Echelle : 1 : 50 Date :211208

ULA_ETAGE_3

AA
20 Bd E. Deruelle 69003 LYON
04 72 84 68 30

130

DET

REVISIONS

INDICE	DESCRIPTION	DIFFUSE PAR	REMIS A	DATE

MAITRISE D'OUVRAGE

RESIDENCE René Marion Autour de vous

EHPAD RENE MARION
90 avenue Lucy de Pelissac 38940 ROYBON
Tel: 04 76 36 31 00

PARTENAIRES

BUREAU ALPES CONTROLES
19 bis Rue Jean Bertin 26000 VALENCE
Tel: 04 75 82 90 34

ESEB
7 Place de la Poste 38170 SEYSSINET
Tel: 04 76 96 66 46

LASA
20 bd Eugène Deruelle 69003 LYON
Tel: 06 27 07 19 68

ETAMINE
10 Av. des Canuts 69120 Vn EN VELIN
Tel: 04 37 45 81 56

URBALAB
54 rue Chevreul 69007 LYON
Tel: 09 72 43 44 90

EGC CAPELON
16 rue P.-Currie 69100 ST-FOY-LES-LYON
Tel: 04 72 32 85 19

AC environnement
AC
150 rue Francis de Pressensé 69200 VENISSIEUX
Tel: 04 72 12 05 26

ERGO ZEN
20 bd E. Deruelle 69003 LYON
Tel: 06 76 76 34 23

SORAETEC 38
51 rue du Général Mangin 38100 GRENOBLE
Tel: 04 76 49 09 17

PHDB
48 rue de paradis 7501 PARIS