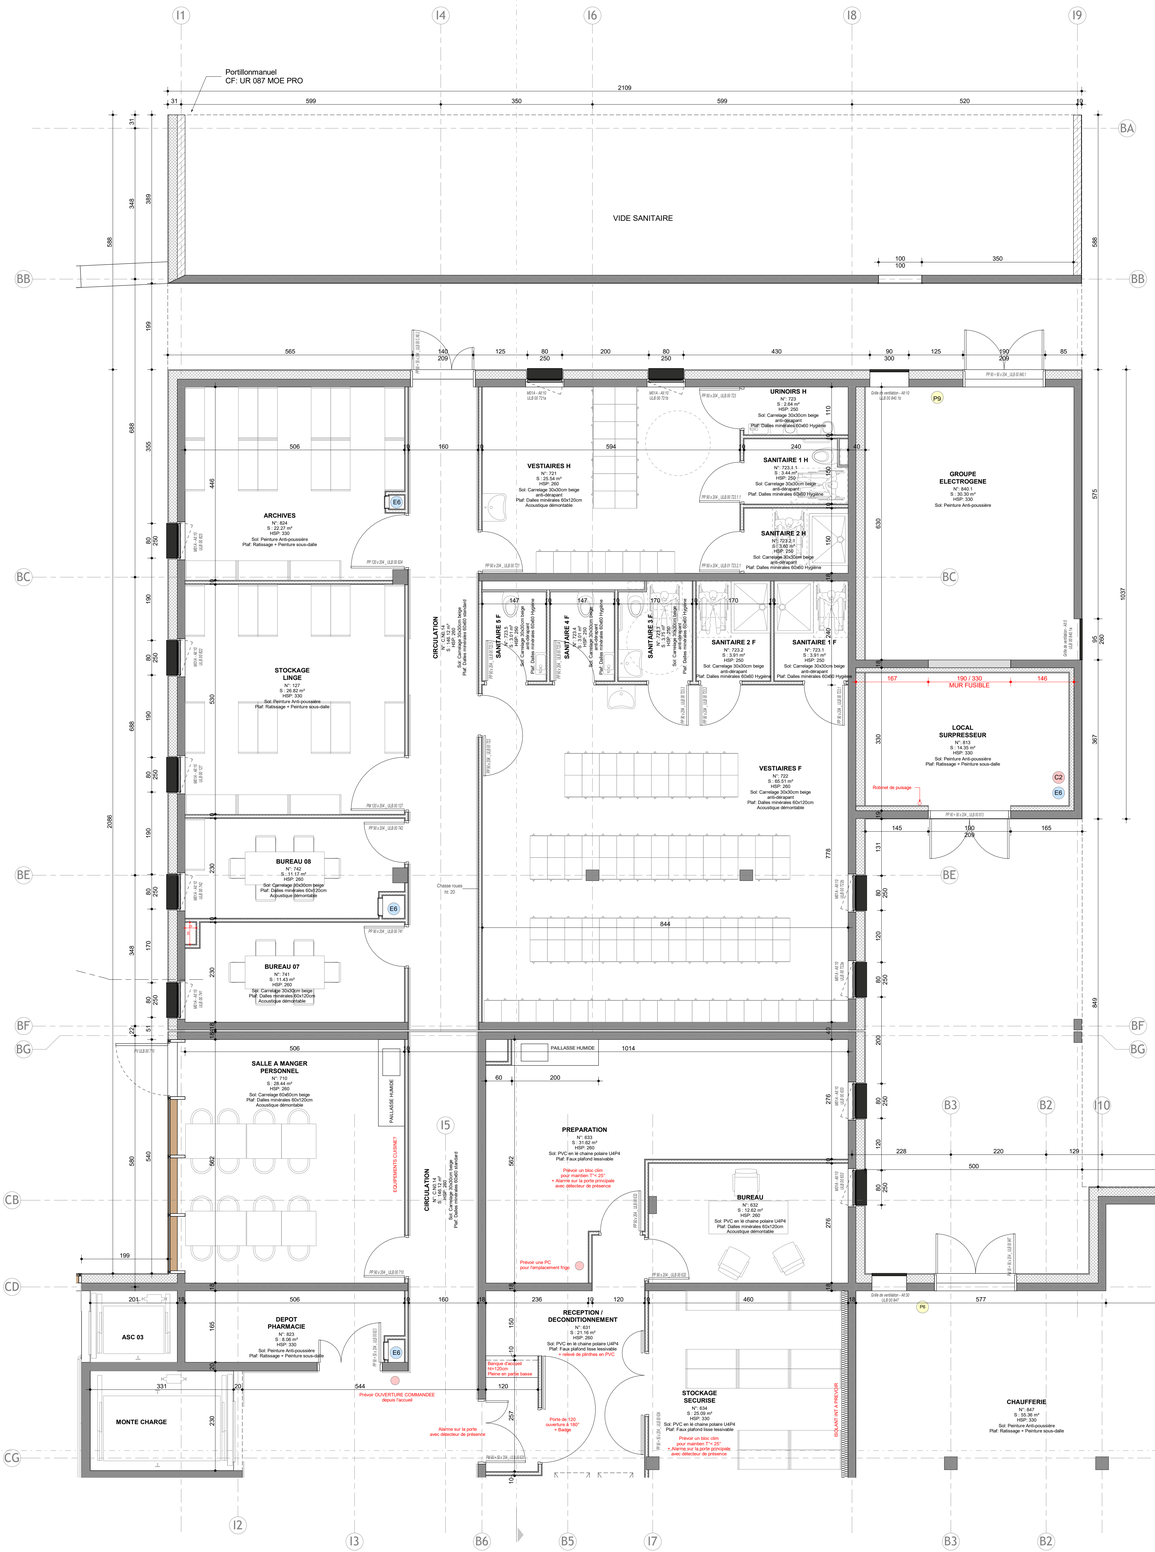
ULB_A
I1
I4
I6
I8
I9
Portillonmanuel
CF: UR 087 MOE PRO
2109
599
350
599
520
BA
BB
VIDE SANITAIRE
100
100
350
565
140
209
125
80
250
200
80
250
430
90
300
125
190
209
85
ARCHIVES
N°: 824
HSP: 330
Sol: Peinture Anti-poussière
Plaf: Rattrapage + Peinture sous-dalle
STOCKAGE LINGE
N°: 127
HSP: 330
Sol: Peinture Anti-poussière
Plaf: Rattrapage + Peinture sous-dalle
BUREAU 08
N°: 742
HSP: 260
Sol: Carrelage 60x60cm beige
Plaf: Dalles minérales 60x120cm
Acoustique démontable
BUREAU 07
S : 11.43 m²
HSP: 260
Sol: Carrelage 30x30cm beige
Plaf: Dalles minérales 60x120cm
Acoustique démontable
SALLE A MANGER PERSONNEL
N°: 710
HSP: 260
Sol: Carrelage 60x60cm beige
Plaf: Dalles minérales 60x120cm
Acoustique démontable
DEPOT PHARMACIE
N°: 823
S : 8.06 m²
HSP: 330
Sol: Peinture Anti-poussière
Plaf: Rattrapage + Peinture sous-dalle
ASC 03
MONTE CHARGE
VESTIAIRES H
N°: 721
HSP: 260
Sol: Carrelage 30x30cm beige anti-dérapant
Plaf: Dalles minérales 60x120cm
Acoustique démontable
URINOIRS H
N°: 723
S : 2.64 m²
HSP: 260
Sol: Carrelage 30x30cm beige anti-dérapant
Plaf: Dalles minérales 60x60 Hygiène
SANITAIRE 1 H
N°: 723.1
S : 3.56 m²
HSP: 250
Sol: Carrelage 30x30cm beige anti-dérapant
Plaf: Dalles minérales 60x60 Hygiène
SANITAIRE 2 H
N°: 722.2.1
S : 3.56 m²
HSP: 250
Sol: Carrelage 30x30cm beige anti-dérapant
Plaf: Dalles minérales 60x60 Hygiène
CIRCULATION
N°: 724.2
S : 4.68 m²
HSP: 260
Sol: Carrelage 30x30cm beige
Plaf: Dalles minérales 60x60 Hygiène
SANITAIRE 5 F
N°: 723.5
S : 2.64 m²
HSP: 250
Sol: Carrelage 30x30cm beige anti-dérapant
Plaf: Dalles minérales 60x60 Hygiène
SANITAIRE 4 F
N°: 723.4
S : 2.64 m²
HSP: 250
Sol: Carrelage 30x30cm beige anti-dérapant
Plaf: Dalles minérales 60x60 Hygiène
SANITAIRE 3 F
N°: 723.3
S : 2.64 m²
HSP: 250
Sol: Carrelage 30x30cm beige anti-dérapant
Plaf: Dalles minérales 60x60 Hygiène
SANITAIRE 2 F
N°: 723.2
S : 3.56 m²
HSP: 250
Sol: Carrelage 30x30cm beige anti-dérapant
Plaf: Dalles minérales 60x60 Hygiène
SANITAIRE 1 F
N°: 723.1
S : 3.56 m²
HSP: 250
Sol: Carrelage 30x30cm beige anti-dérapant
Plaf: Dalles minérales 60x60 Hygiène
VESTIAIRES F
N°: 722
HSP: 260
Sol: Carrelage 30x30cm beige anti-dérapant
Plaf: Dalles minérales 60x120cm
Acoustique démontable
GROUPE ELECTROGENE
N°: 840.1
S : 30.30 m²
HSP: 330
Sol: Peinture Anti-poussière
LOCAL SURPRESSEUR
N°: 813
S : 14.30 m²
HSP: 330
Sol: Peinture Anti-poussière
Plaf: Rattrapage + Peinture sous-dalle
Robinet de puisage
167
190 / 330
MUR FUSIBLE
146
PALLASSE HUMIDE
1014
PREPARATION
N°: 633
HSP: 260
Sol: PVC en lé chaine polaire U4P4
Plaf: Faux plafond lessivable
Prévoir un bloc clim pour maintien T° < 25°
+ Alarme sur la porte d'accès avec détecteur de présence
BUREAU
N°: 632
HSP: 260
Sol: PVC en lé chaine polaire U4P4
Plaf: Dalles minérales 60x120cm
Acoustique démontable
Prévoir une PC pour l'empilement frigo
RECEPTION / DECONDITIONNEMENT
N°: 631
S : 21.16 m²
HSP: 260
Sol: PVC en lé chaine polaire U4P4
Plaf: Faux plafond lessivable
+ retour de plinthes en PVC
Porte de 120 ouverture à 180° + Badge
Alarme sur la porte avec détecteur de présence
STOCKAGE SECURISE
N°: 634
S : 25.09 m²
HSP: 260
Sol: PVC en lé chaine polaire U4P4
Plaf: Faux plafond lose lessivable
Prévoir un bloc clim pour maintien T° < 25°
+ Alarme sur la porte d'accès avec détecteur de présence
CHAUFFERIE
N°: 847
S : 55.36 m²
HSP: 330
Sol: Peinture Anti-poussière
Plaf: Rattrapage + Peinture sous-dalle
Chasse cours
H. 20
844
506
160
594
240
40
110
130
630
875
1537
506
160
147
147
170
170
130
130
130