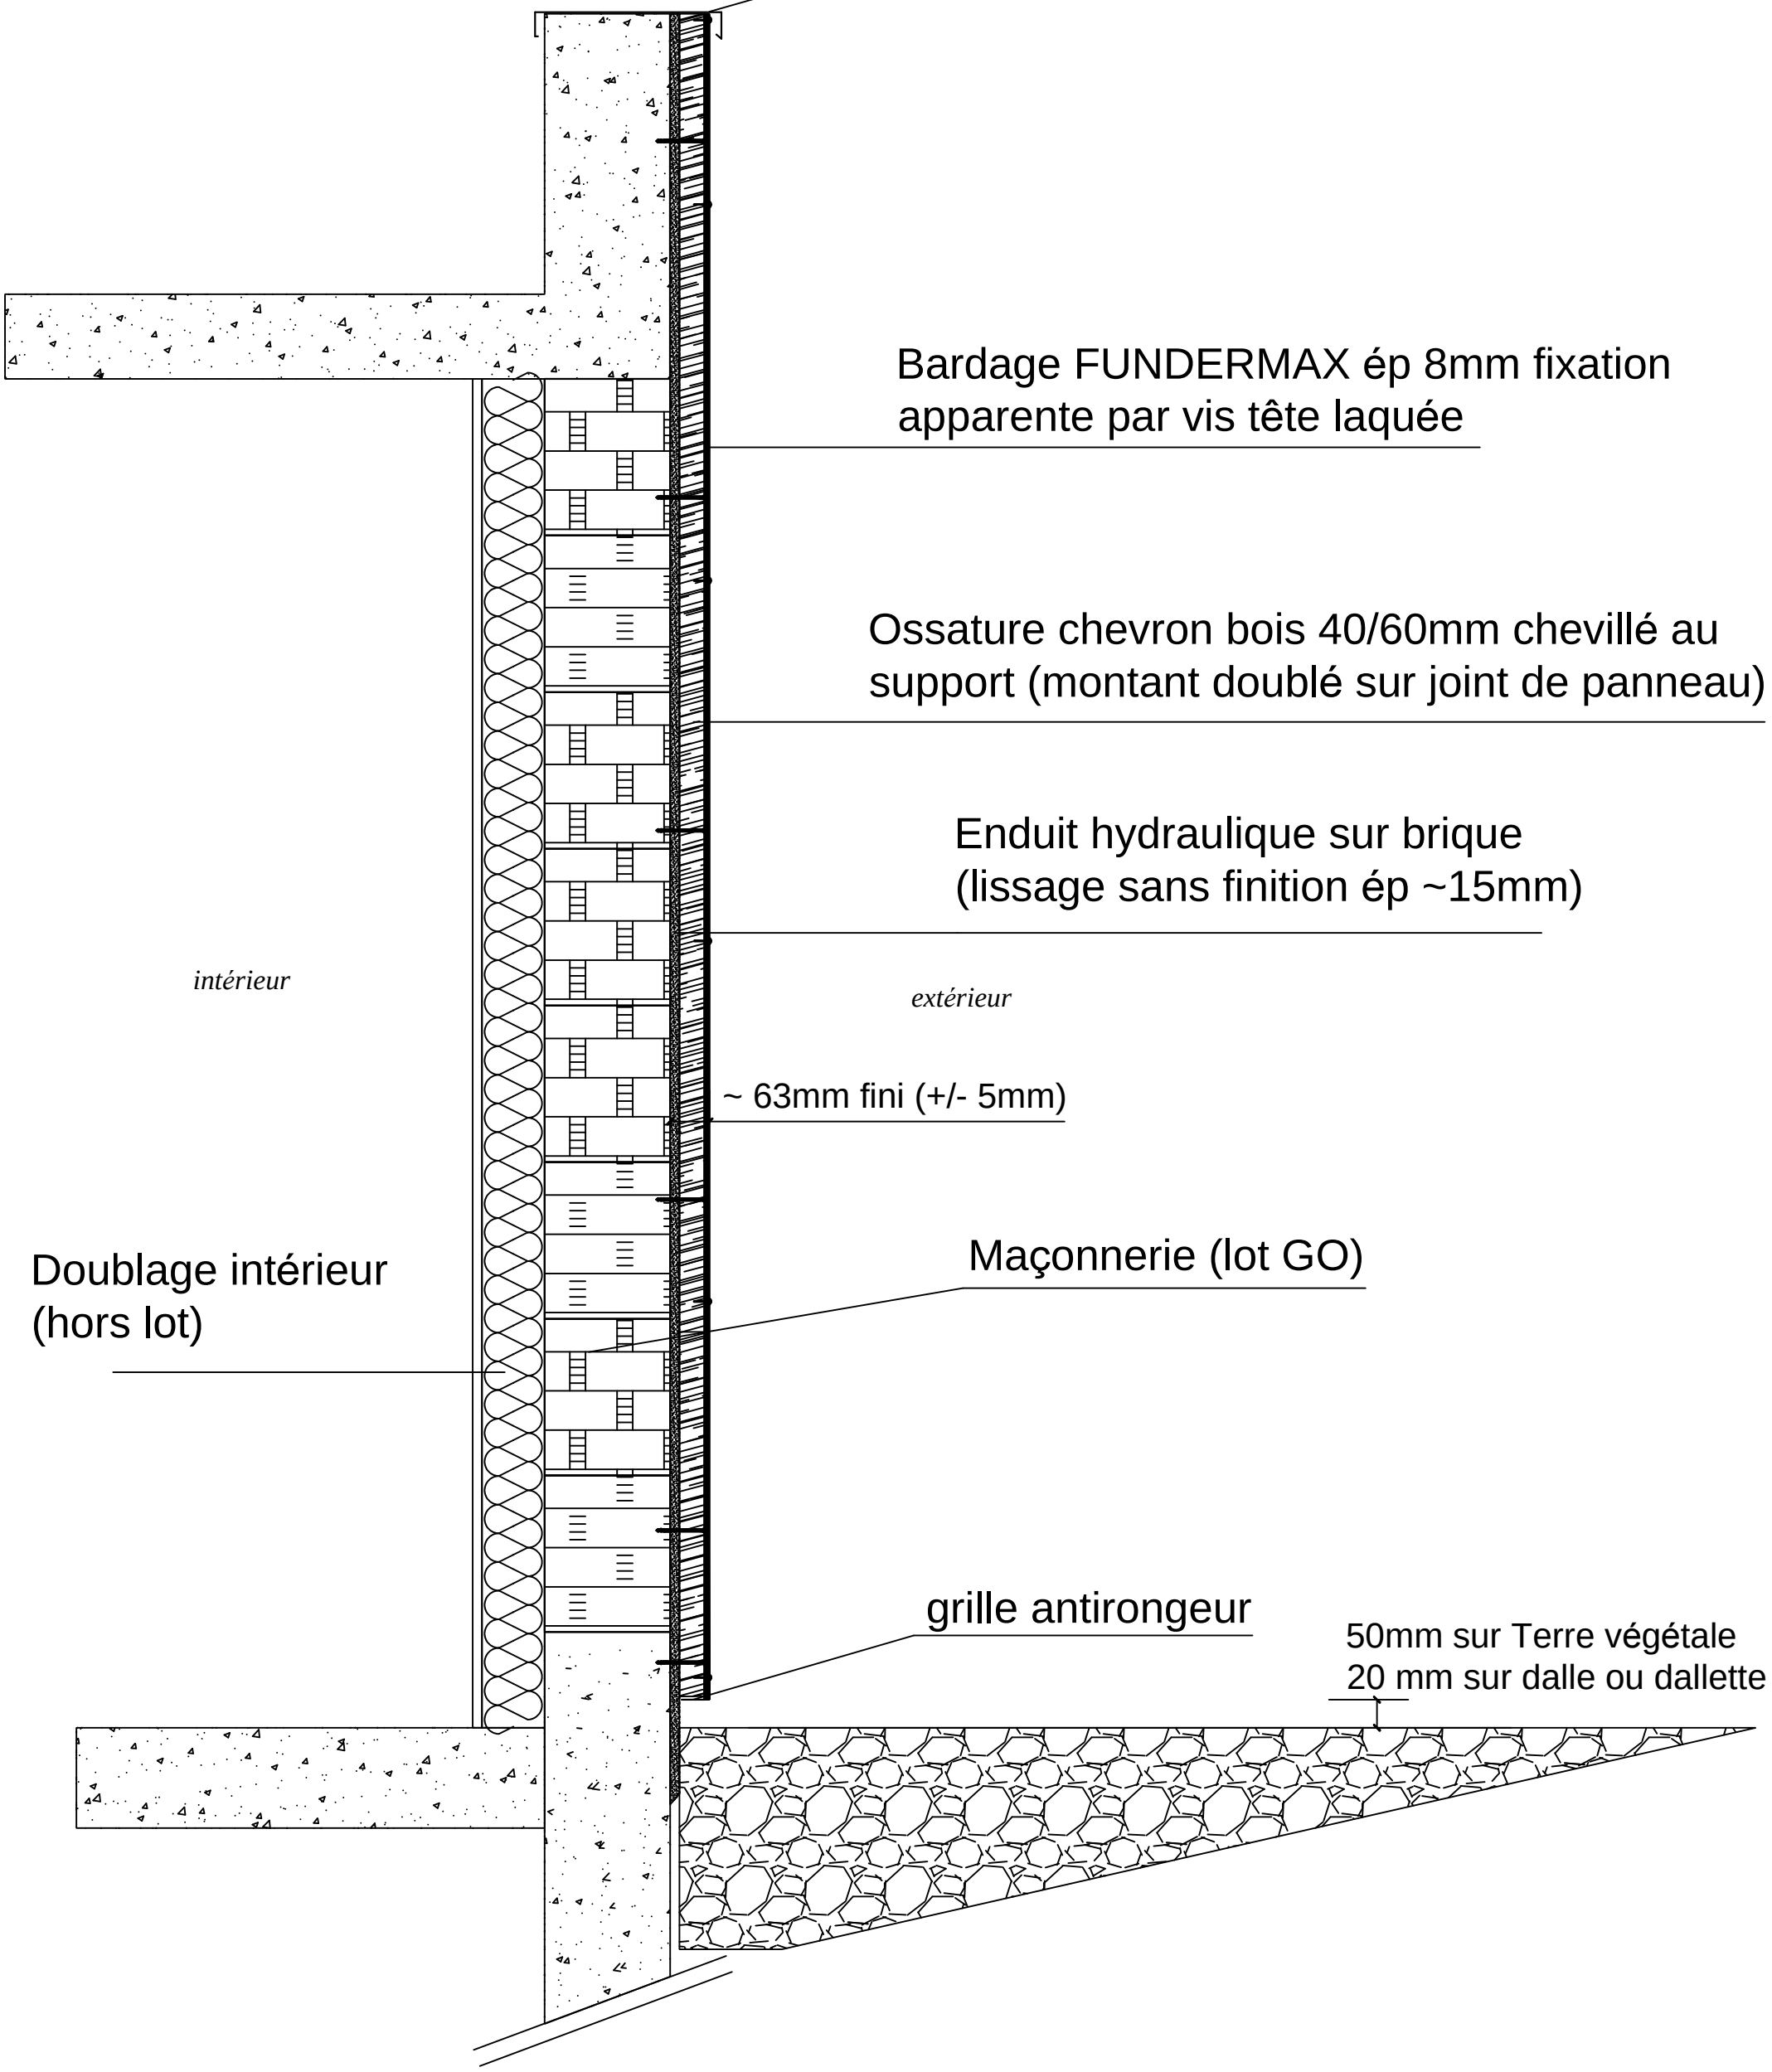

RENOV RHÔNE ALPES

LA MESANGERAIE

détail IND A - 02/2016

Bardage FUNDERMAX - coupe verticale