

Projet de construction d'une maison individuelle

Chemin rural de la Grande Montagne
La Petite Montagne
73190 SAINT BALDOPH

Maître d'Ouvrage M. Jean-François et Mme Monique BENOIT
4, avenue Rochambeau
38100 Grenoble

ATELIER D'ARCHITECTURE
NORMANDON & JARDIN
Conceptions & variations architecturales
Architecte Urbaniste - Economiste du bâtiment - Maître d'œuvre et OPC - CAUE38

22 rue Paul Helbronner
38100 GRENOBLE
Tél. : 04 76 09 43 43
contact@benoit-architecte.fr
www.benoit-architecte.fr

PRO 4


Cadastre : section B, parcelles 127 et 128

Plan du Sous-sol

Echelle : 1/50	Modifications : A - 09/12/2024 - PRO 3 - Déplacement chute AEP B - 02/04/2025 - PRO 4 : Escalier adapté en fonction des murs béton C - 17/06/2025 - Poteau + tête de mur
Dessiné le : 03/02/2017	
Jérémy NORMANDON, Architecte H.M.O.N.P. Architecte Conseiller auprès du CAUE de l'Isère.	C - 12-16 - 03

Jérémy NORMANDON, Architecte H.M.O.N.P.
Architecte Conseiller auprès du CAUE de l'Isère.

C - 12-16 - 03

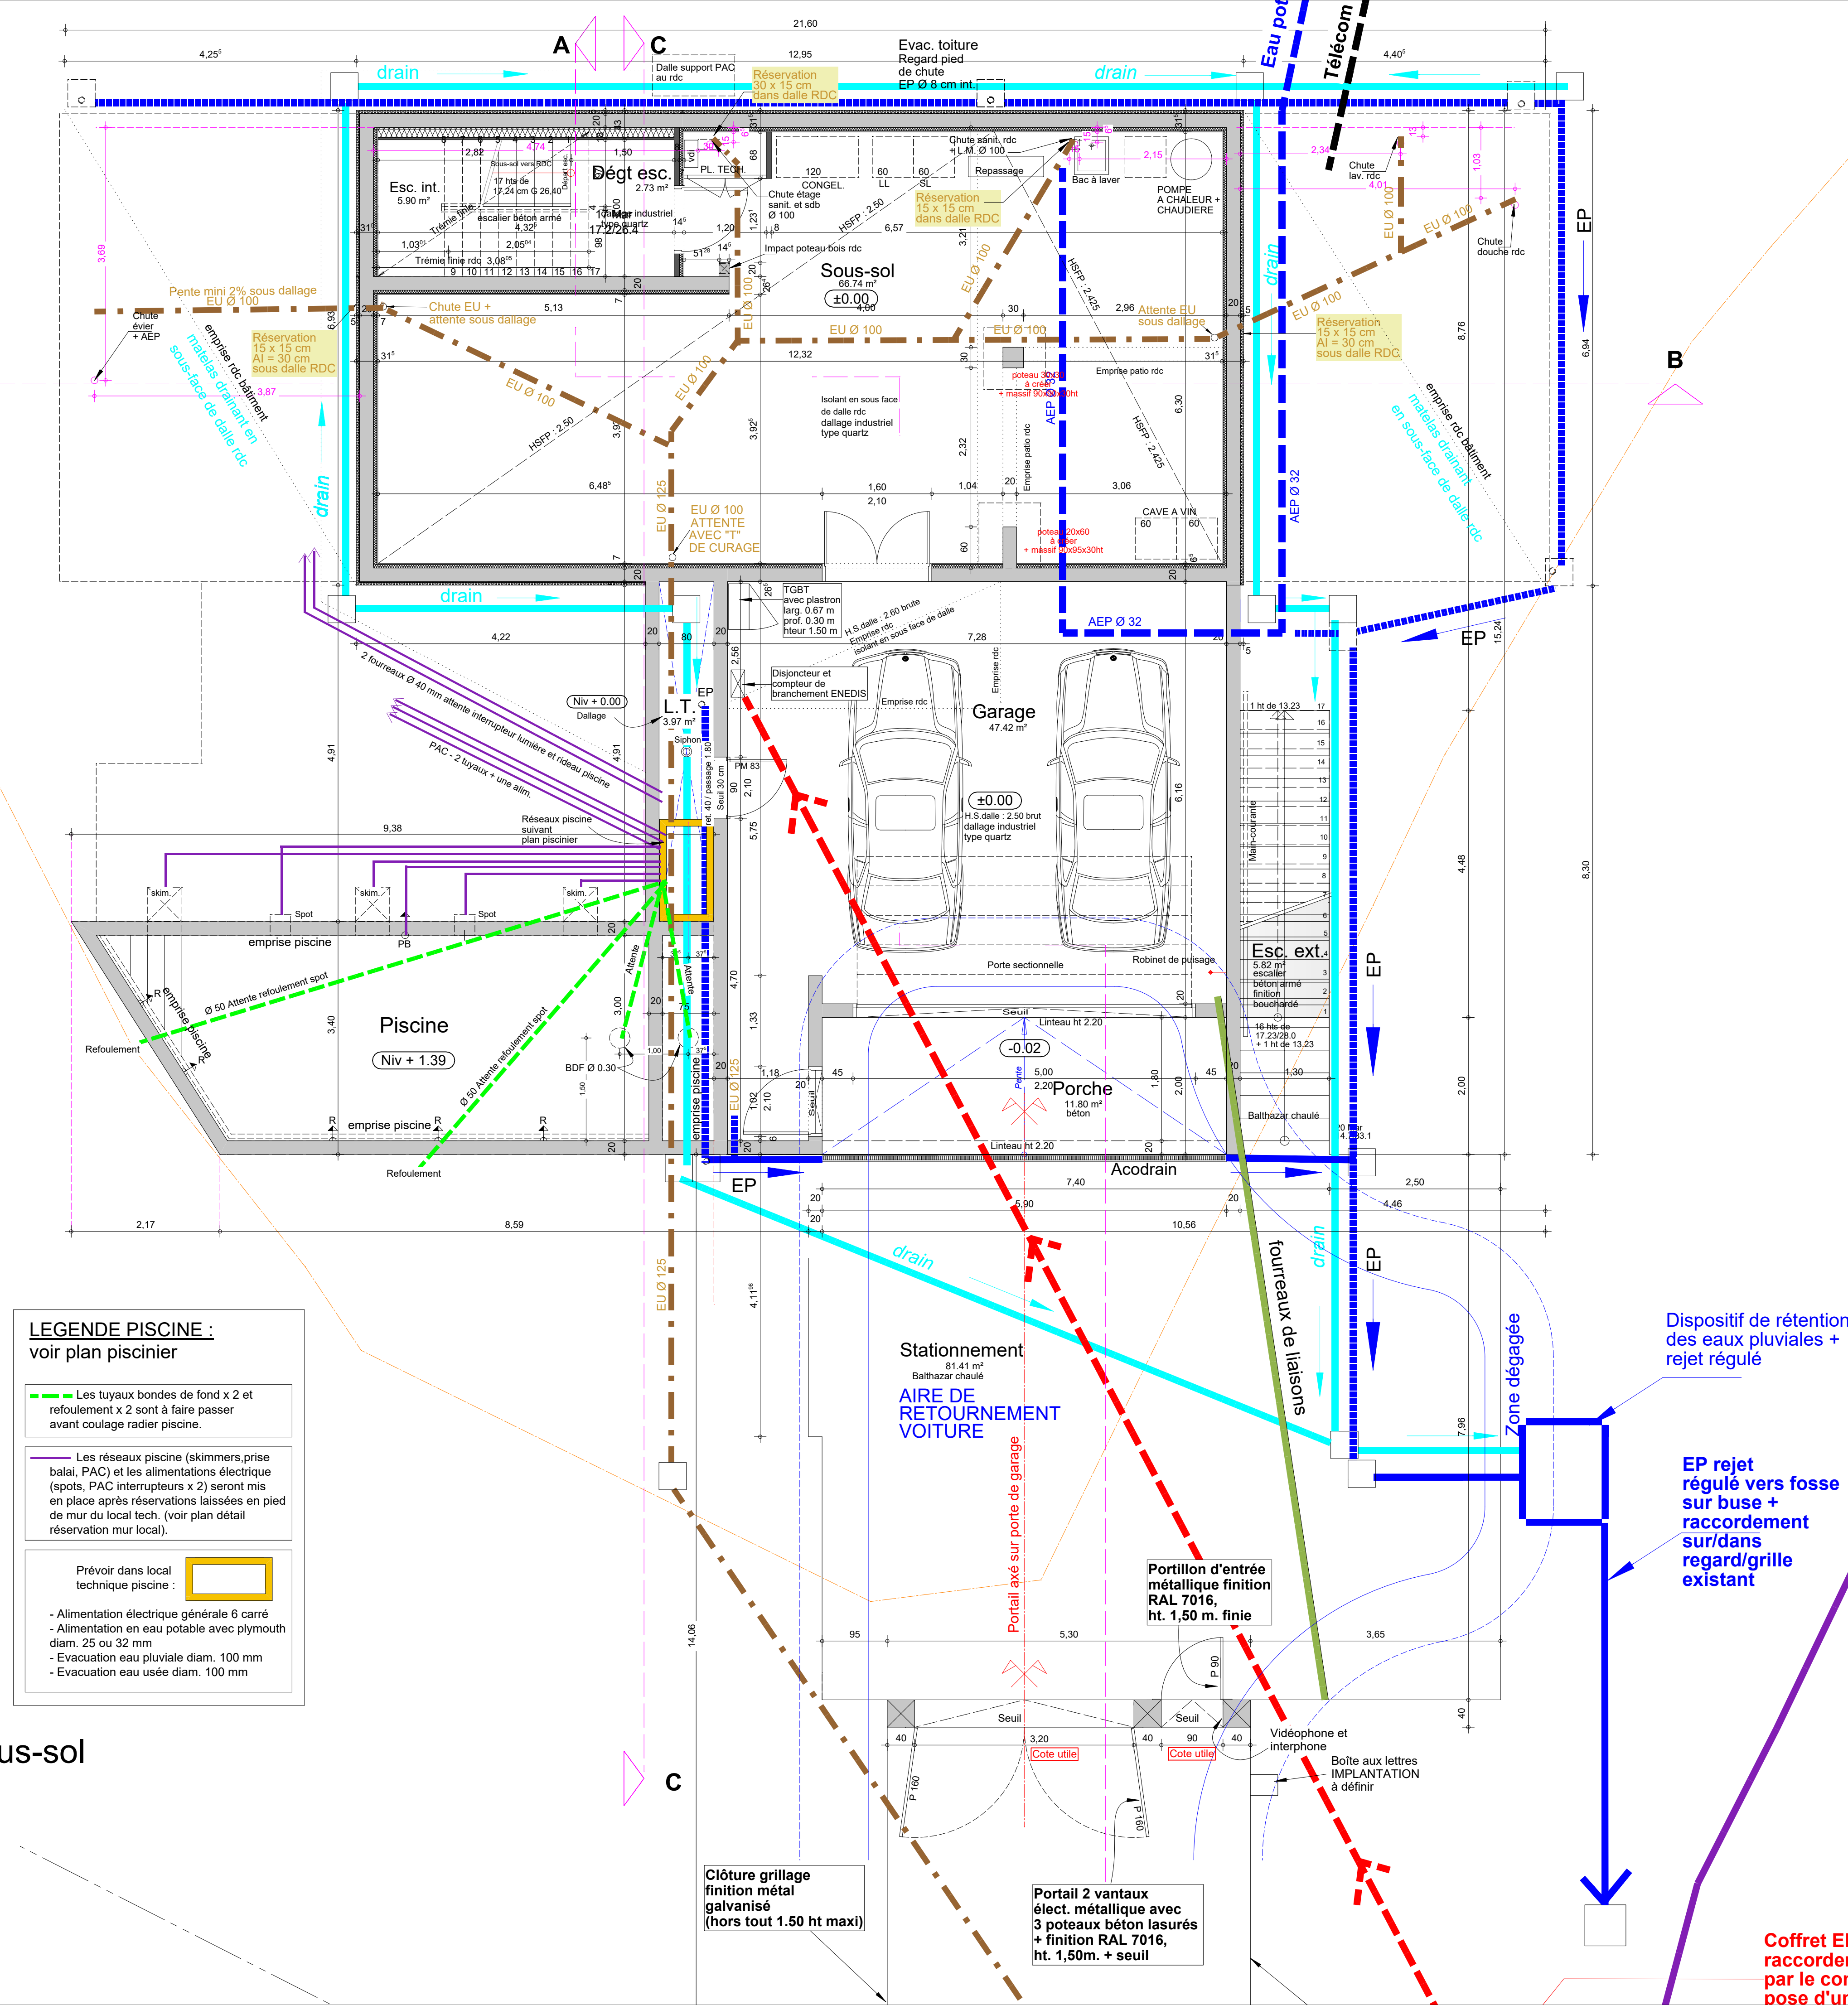

Plan du Sous-sol