

# Projet de construction d'une maison individuelle

Chemin rural de la Grande Montagne  
La Petite Montagne  
73190 SAINT BALDOPH

Maître d'Ouvrage : Madame Monique BENOIT (Née REGAIRAZ)  
4 avenue Rochambeau  
38100 Grenoble


Atelier d'Architecture  
**Jean François BENOIT**  
22 rue Paul Helbronner  
38100 GRENOBLE  
Tel : 04 76 09 43 43  
Fax : 04 76 23 13 33  
E-Mail : contact@benoit-architecte.fr

## PRO 2

Cadastre : section B, parcelles 127 et 128

### Plan de toiture

Echelle : 1/50	Modifications : F - 03/07/2018 - EXE - M à J hts couvertine + conduit de cheminée + amgt ext. + EP G - 06/07/2018 - EXE - M. à J. des réseaux + escalier ext. suppression G.C. + muret, conservation main-courante + évac. balcon déplacée + VP
Dessiné le : 10/02/2017	H - 13/07/2018 - EXE - Suppression VP en toiture basse. I - 20/07/2018 - EXE - M à J du plan J - 15/10/2018 - EXE - M. à J. conduit hotte. K - 16/11/2018 - EXE - EP, évac., TP + barres d'accès toits + sorties en toitures
Jean-François BENOIT, Architecte D.P.L.G. Architecte Conseiller auprès du CAUE de l'Isère.	K - 12-16 - PRO 2 - 06

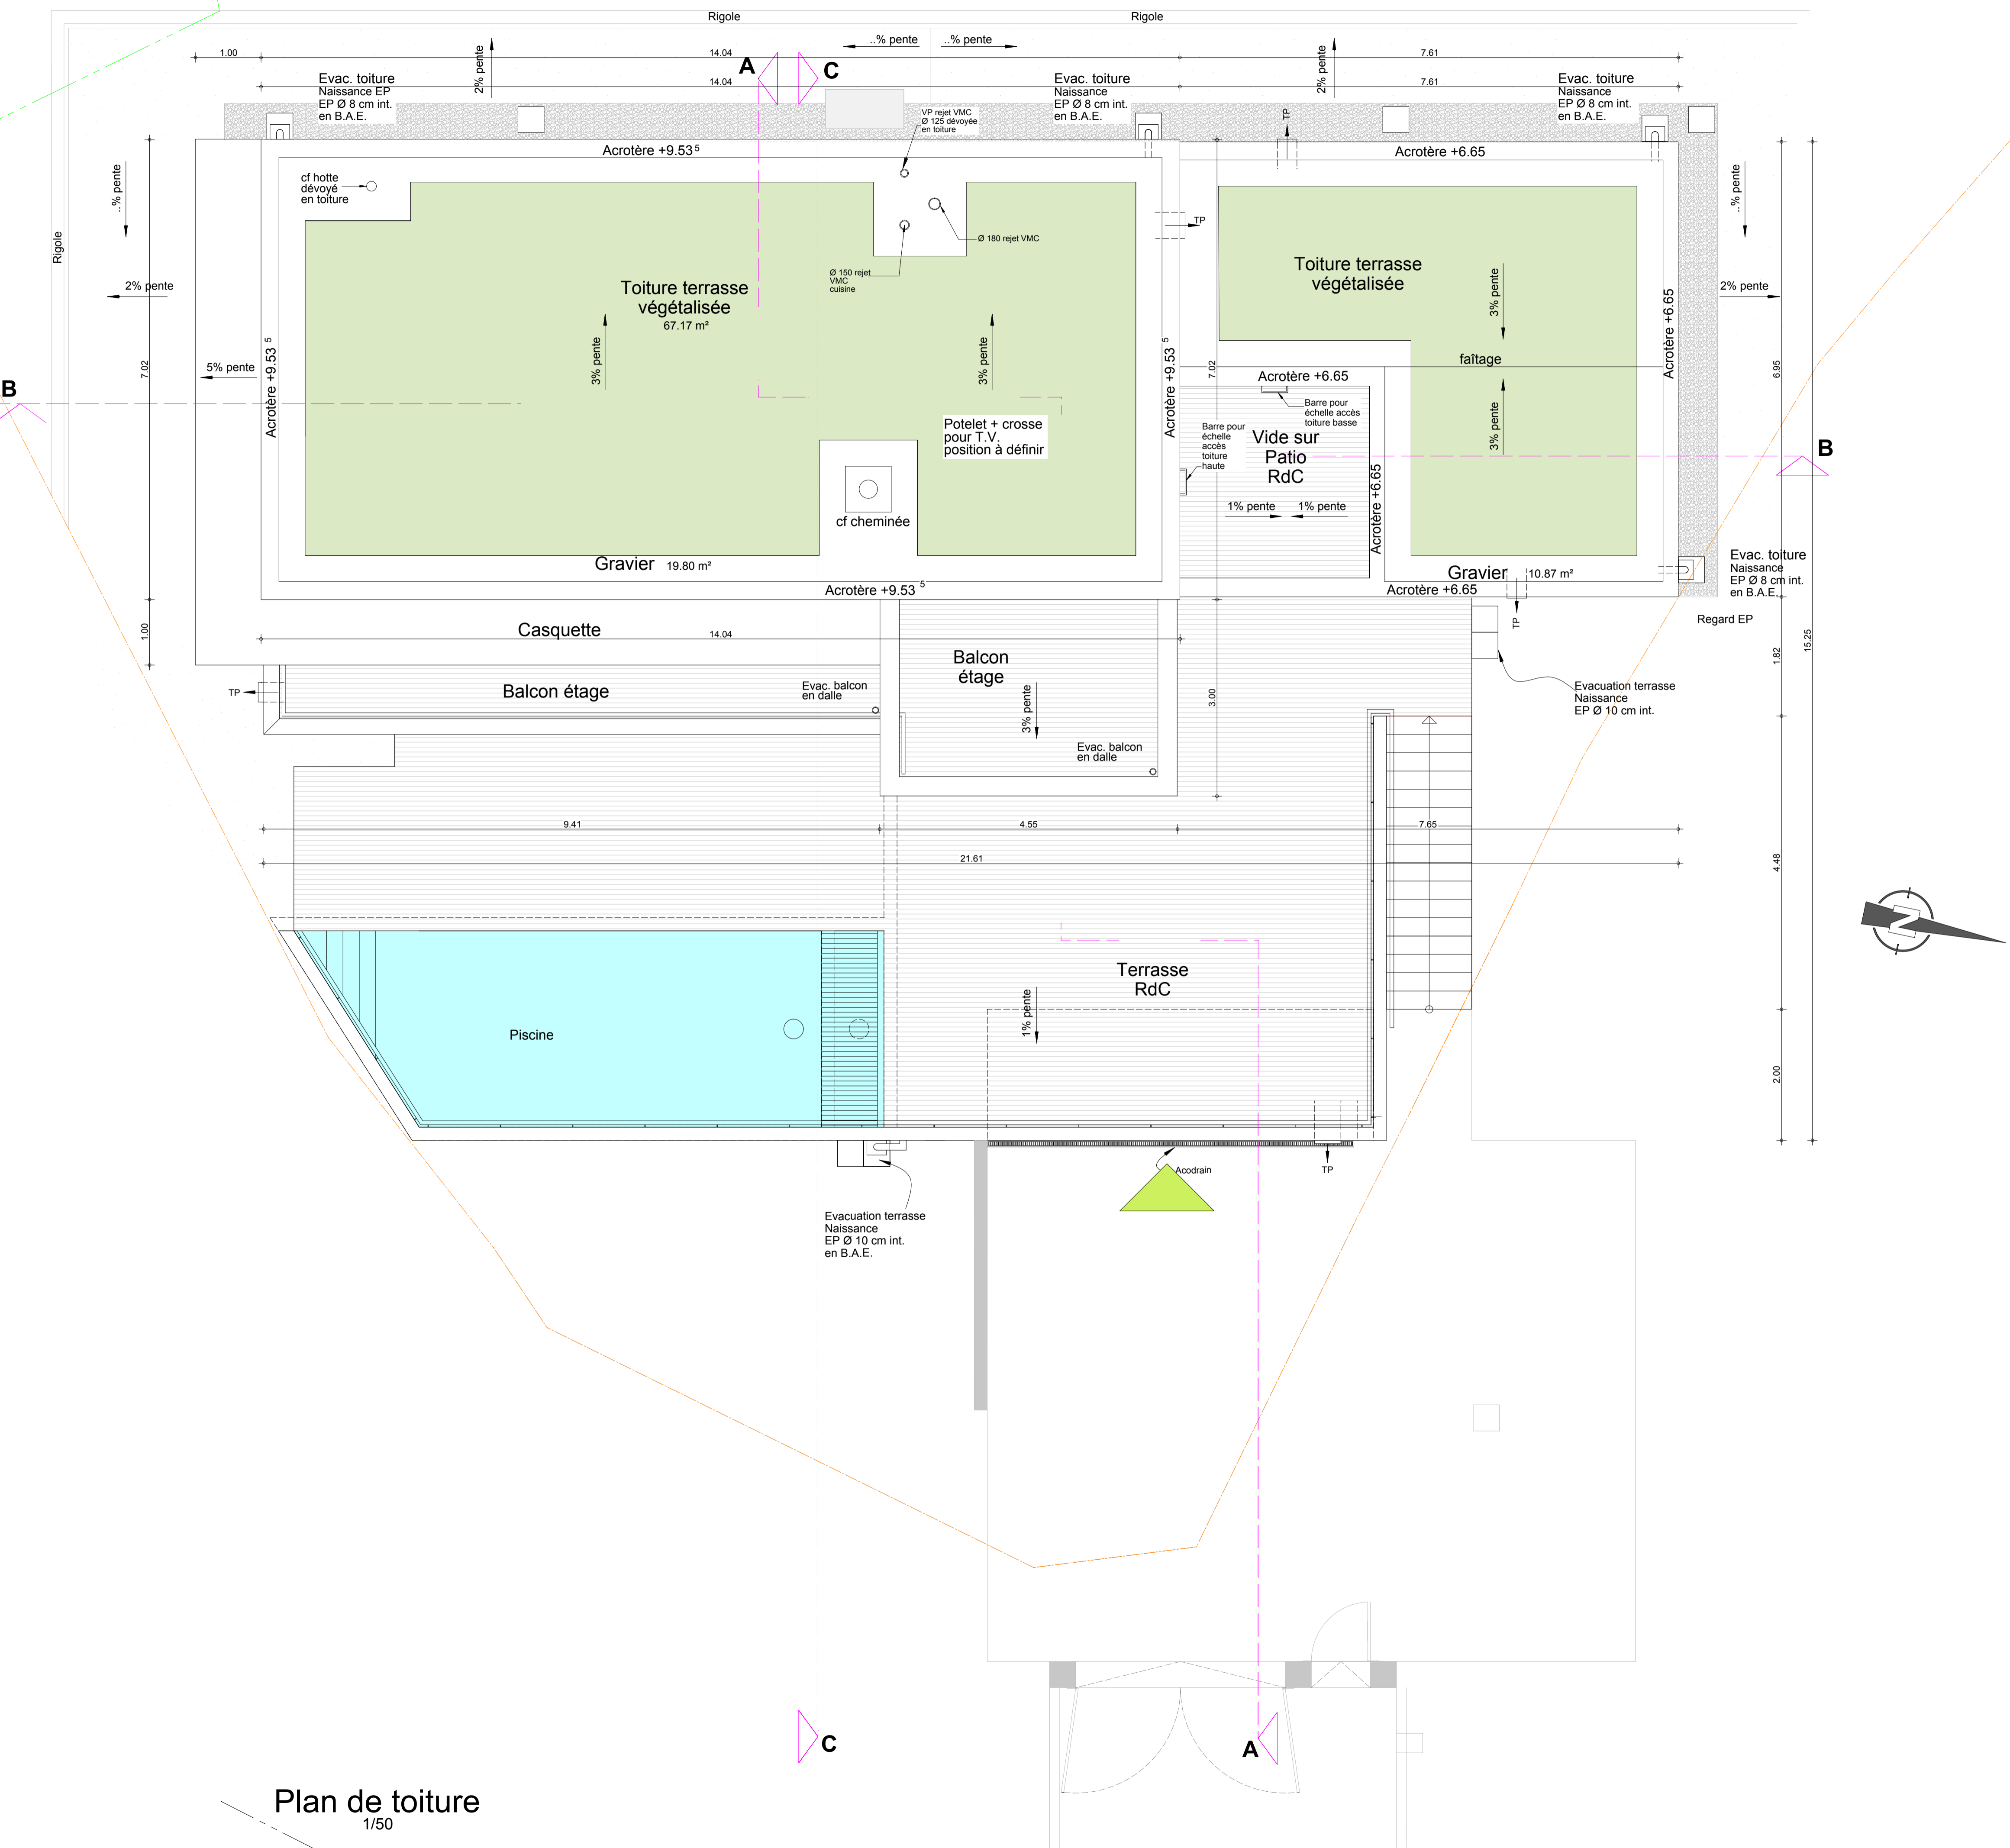

Plan de toiture  
1/50

