


Niveau 1

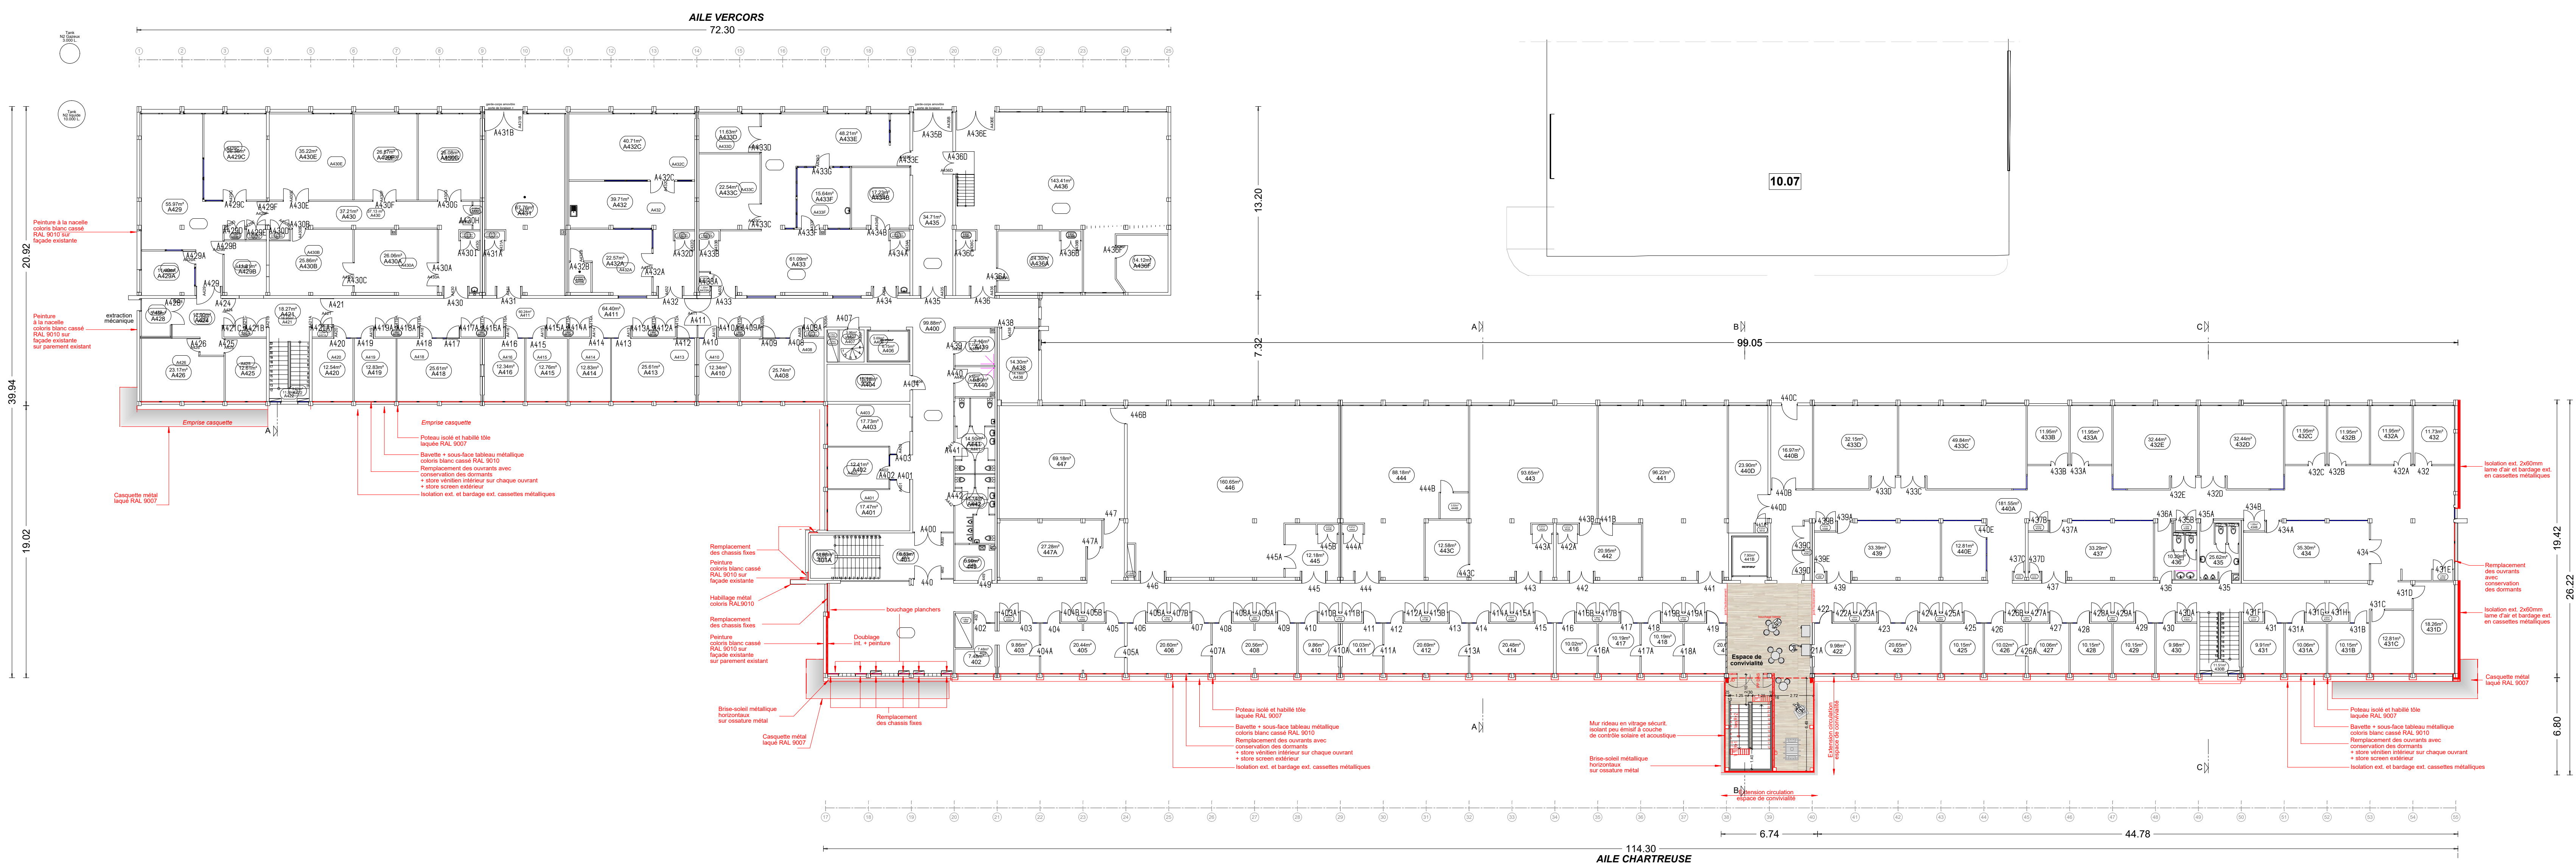

Niveau 2

Projet de rénovation et d'extension du bâtiment 10.05 sur le site du CEA à Grenoble



Maître d'Ouvrage Commissariat à l'Energie Atomique et aux Energies Alternatives
Centre de Grenoble - Service Achats
17 rue des Martyrs - 38054 Grenoble cedex 9
Tél. : 33 - 4 38 78 57 31 - Fax : 33 - 4 38 78 50 60

Bureau d'Architecture
Jean François BENOIT & Associés Conception & réalisation architecturale
22 rue Paul Hébronnier
38100 GRENOBLE
Tél. : 04 76 09 43 43
Fax : 04 76 23 13 33
E-Mail : contact@benoit-architecte.fr



DCE

Plans du niveau 1
et du niveau 2

Echelle :	Modifications :
1/200	G : 25/08/2021 - Retours Mou' du 25 août 2021
Dessiné le :	H : 15/11/2021 - Prises en compte remarques maître d'ouvrage
24/11/2016	I : 15/09/2022 - Reprise Etudes
J : 12/10/2022 - Localisation sols souples	
Jean-François BENOIT, Architecte D.P.L.G.	
Architecte Conseiller auprès du CAUE de Tisère.	
	J - 16.23 - 02