


Page	Désignétion	echelle
01	Reperage	
02	Elevation complete MR entrée	1/100
03	Elevation sans brise Soleil	1/100
04	Coupes verticale A, B et C	1/50
05	Coupes verticales D et E	1/50
06	Coupe horizontale F	1/50
07	Coupe horizontale G	1/50
08	Coupe horizontale H	1/50
09	Reservation BA longrine	1/50
10	Détail 01	1/2
11	Détail 02	1/2
12	Détail 03	1/10
13	Détail 04	1/10
14	Détail 05	1/2
15	Détail 06	1/10
16	Détail 07	1/2
17	Détail 08	1/2
18	Détail 09	1/2
19	Détail 10	1/2
20	Détail 11	1/4
21	Détail 12	1/2
22	Détail 13	1/2
23	Détail 14	1/2
24	Détail 15	1/2
25	Détail 16	1/10
26	Détail 17	1/2
27	Détail 18	1/2
28	Détail 19	1/2
29	Détail 20	1/4
30	Détail 21	1/2
31	Détail 22	1/4
32	Détail 23	1/2
33	Détail 24	1/2
34	Détail 25	1/4
35	Détail 26	1/4
36	Détail 27	1/2
37	Détail 28	1/2
38	Détail 29	1/2
39	Détail 30	1/2
40	Détail 31	1/2
41	Détail 32	1/2
42	Détail 33	1/2
43	Détail 34	1/2

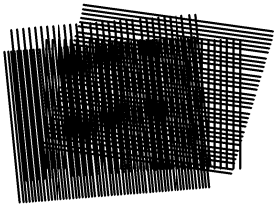

RAFFIN S.A.
FACADE ALUMINIUM
Quartier "les Faucons" - 26120 CHABEUIL
Tel : 04.75.59.03.38 Fax : 04.75.59.11.50
e-mail : raffin@le-ind.com

CEA - BATIMENT 10.5

MAÎTRE D'OUVRAGE :

ADRESSE :
TEL :
FAX :
E-MAIL :

MAÎTRE D'OEUVRE :

TEL : FAX :
E-MAIL :

BET STRUCTURE :

TEL : FAX :
E-MAIL :

CONTROLEUR TECHNIQUE:

TEL : FAX :
E-MAIL :

BET FLUIDE:

TEL : FAX :
E-MAIL :

COORDINATEUR SPS:


TEL : FAX :
E-MAIL :

MUR RIDEAU ENTRÉE
ELÉVATIONS ET DÉTAILS


N° : 01 INDICE : B
PHASE : EXE


DATE EO : 17/02/2023

IND	DATE	MODIFICATIONS
EO	17/02/23	IERE DIFFUSION
A	22/05/23	MISE À JOUR CHARPENTE ET LAMES DE BRISE-SOLEIL...
B	05/07/23	MISE ÀJCUR POTEAUX ANGLES ET EDR EMAILLÉS, AJOUT BOITE À EAU ET DEP,
		RECALAGE ALTITUDE TRAVERSES SUITE VALIDATION DES FAUX PLAFONDS AJOUT
		SUPPORTS ENSEIGNE SUITE RECEPTION PLANS SOCAM DU 04/07/2023

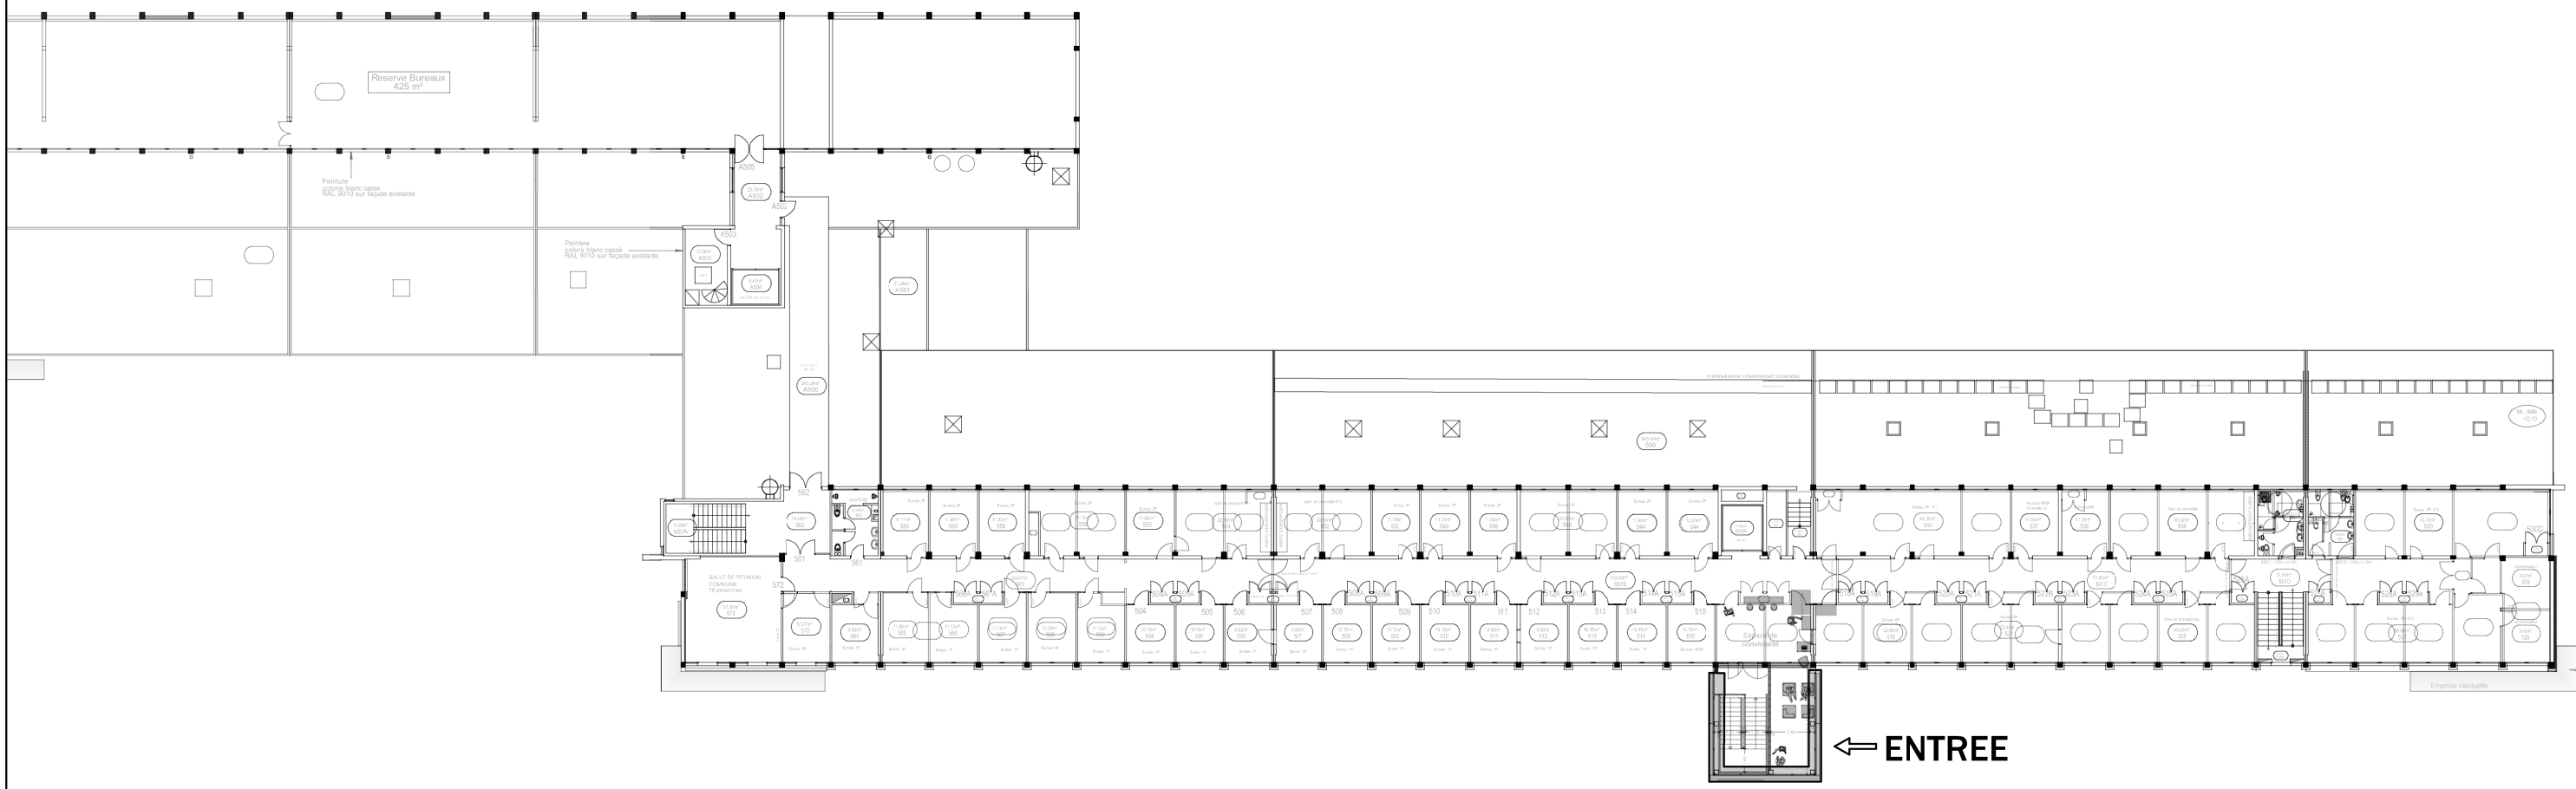

← ENTREE

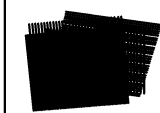

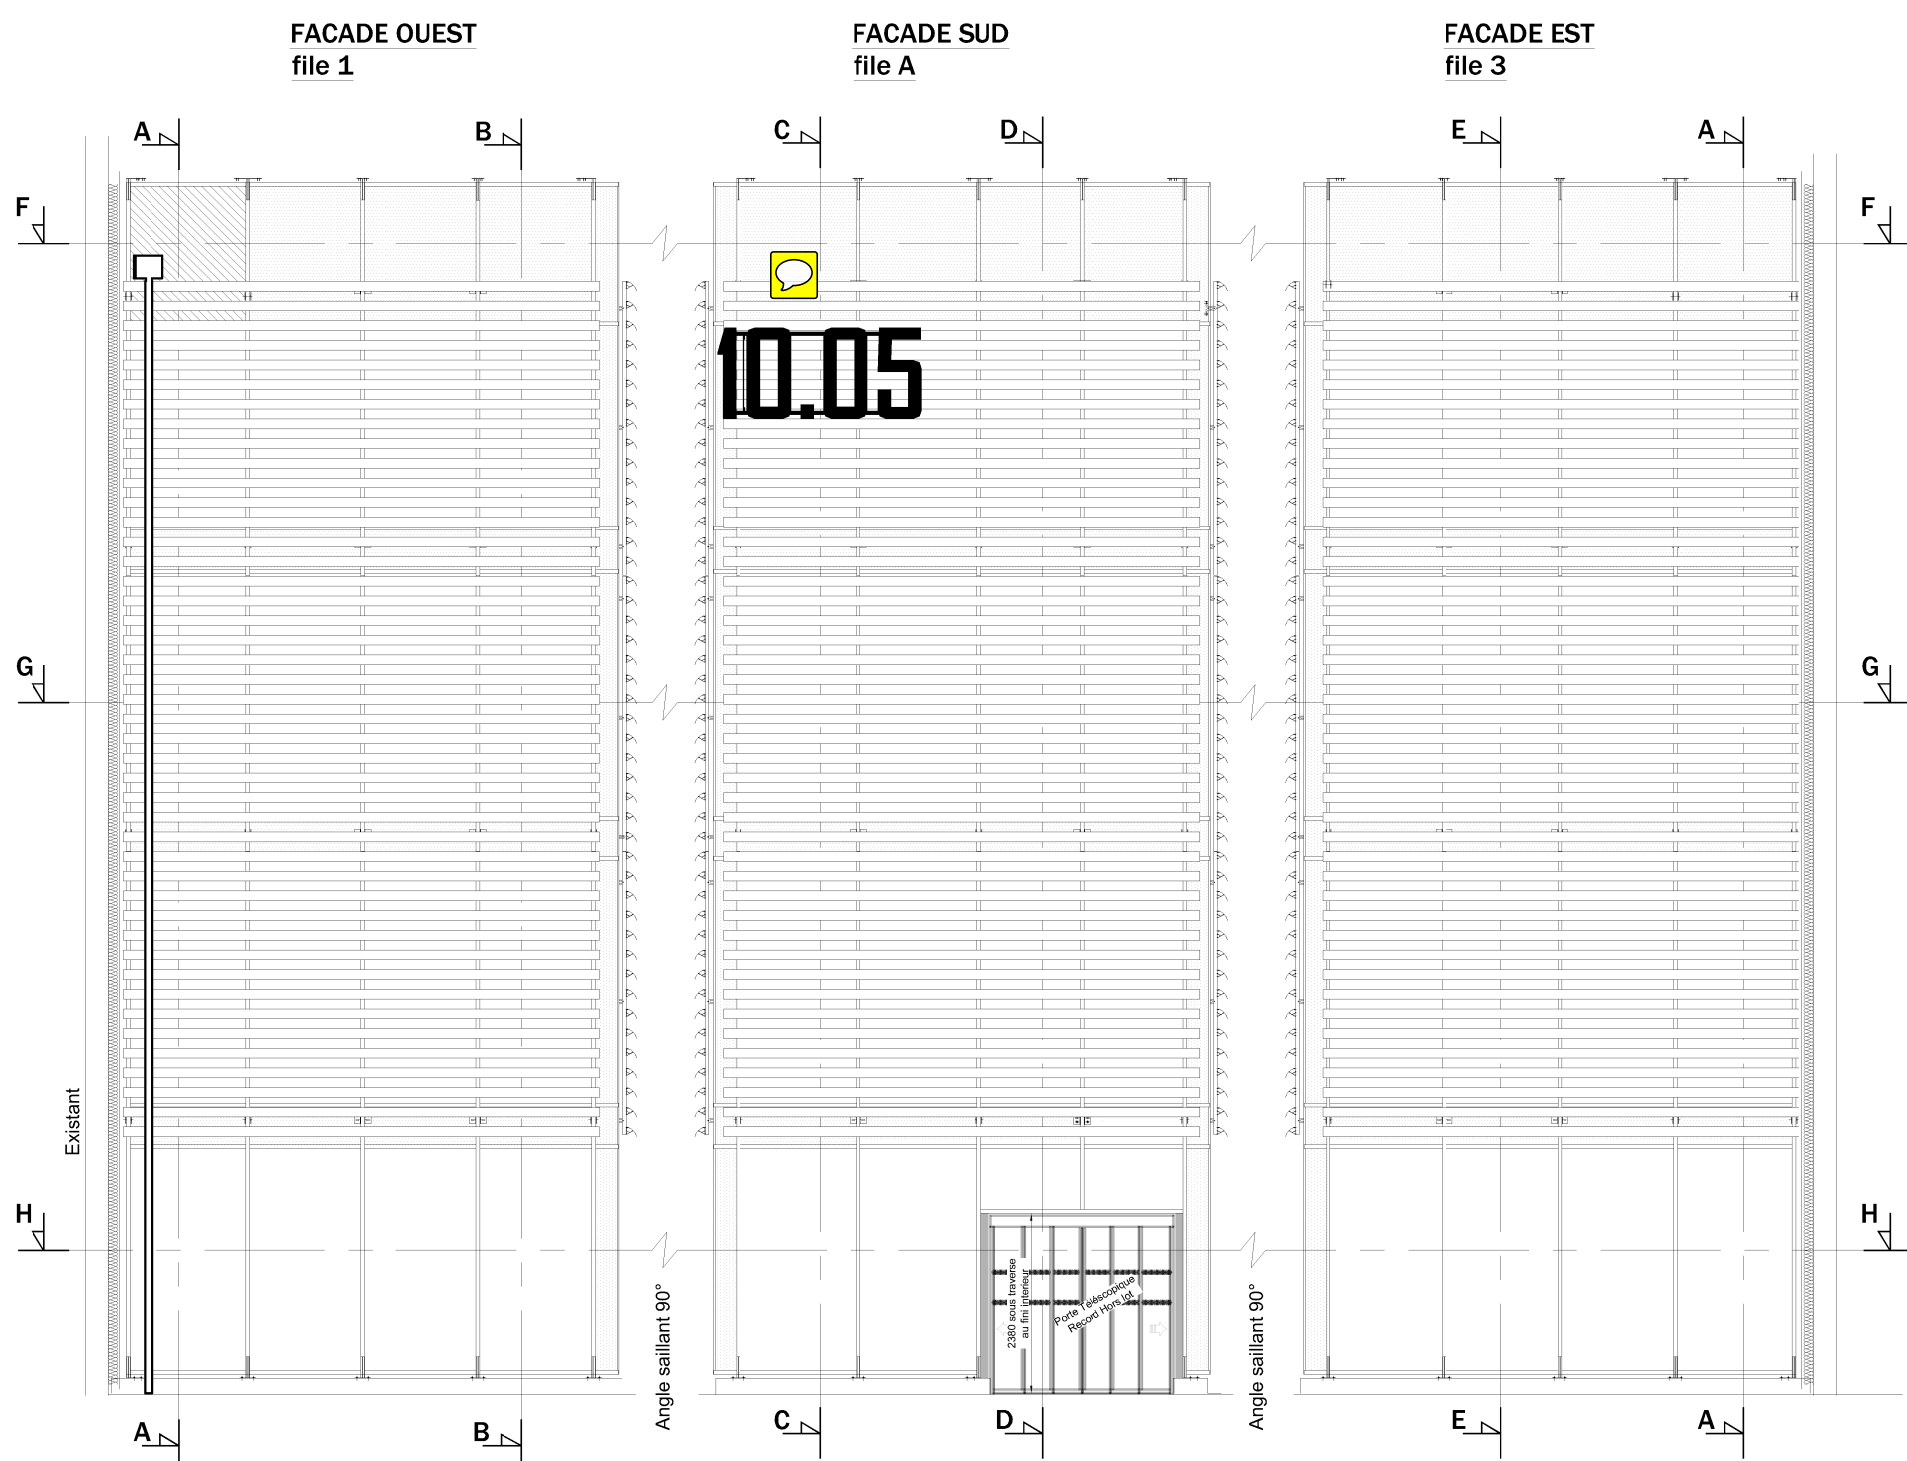

Murs Rideaux entrée
Ucw = 1.2 W/m².K
Nombre: 1 ensemble
Finition: RAL 7039 satiné 30%

Gamme aluminium Wicona Wictec 50

Vitrages V1: 55/2 Suncool 71/39 + 16 argon + 55/2 clair
Epaisseur 38mm (37.6) - Ug=1.0 - TL=0.69 - g=0.37

Vitrages V2: 55/2 Suncool 71/39 + 14 argon + 66/2 clair
Protection chutes (4.5m² < S < 6m²)
Epaisseur 38mm (37.6) - Ug=1.0 - TL=0.68 - g=0.37

EDR Acrotère: 1 face galva 10/10 + isolant 30mm + émaillé 6mm
St Gobain Evolution coloris Tungstene - epaisseur 37mm - Attente validation TS

EDR nez de dalle et angles: 1 face 15/10 alu RAL 7039 S30 + isolant 30mm + émaillé 6mm St Gobain Evolution coloris Tungstene - epaisseur 37.5mm - Attente validation TS


EDR sur boîte à eau DEP: 1 face 15/10 alu RAL 7039 S30 + Isolant 35mm + 1 face galva 10/10 RAL 7039 S30 - epaisseur 37mm

Lames de brise soleil Tellier - Canicule C180 - angle fixe 45°
- finition RAL 7039 S30 - Porteurs TR50x50 RAL 7039 S30


FACADE OUEST
file 1

FACADE SUD
file A


FACADE EST
file 3

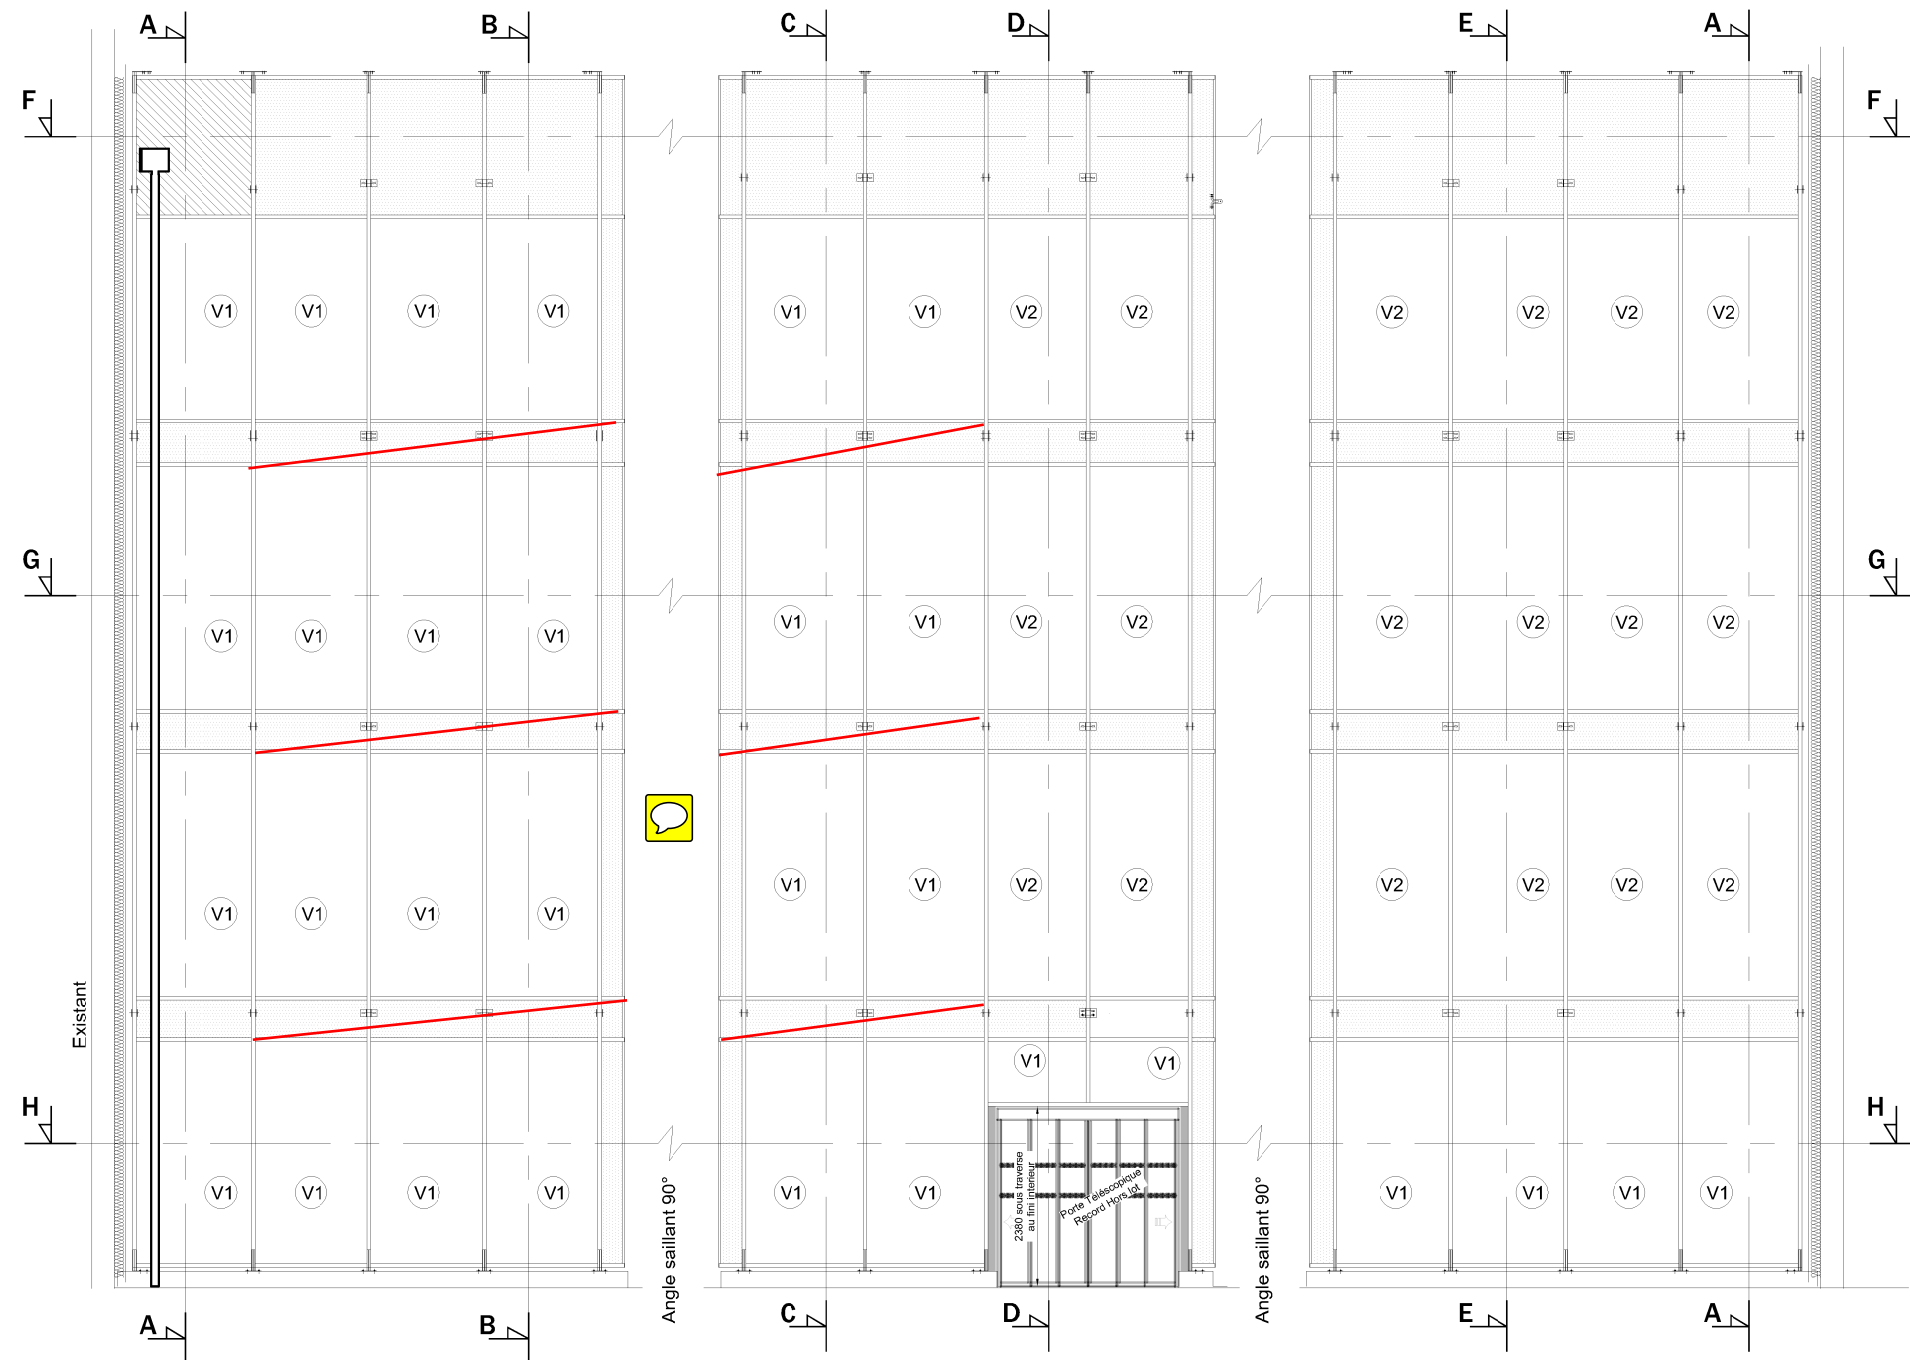


RAFFIN S.A.
FACADE ALUMINIUM
Quartier "les Faucons" - 26120 CHABEUIL
Tel : 04.75.59.03.38 Fax : 04.75.59.11.50
e-mail : raffin@le-ind.com

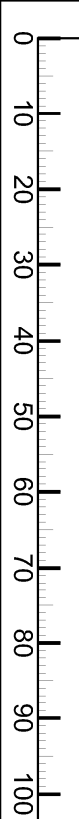


RAFFIN S.A.
FAÇADE ALUMINIUM
Quartier "Les Faucons" - 28100 CHABEUIL
Tel : 04.75.59.03.98 Fax : 04.75.59.11.50
e-mail : raffin@le-ind.com

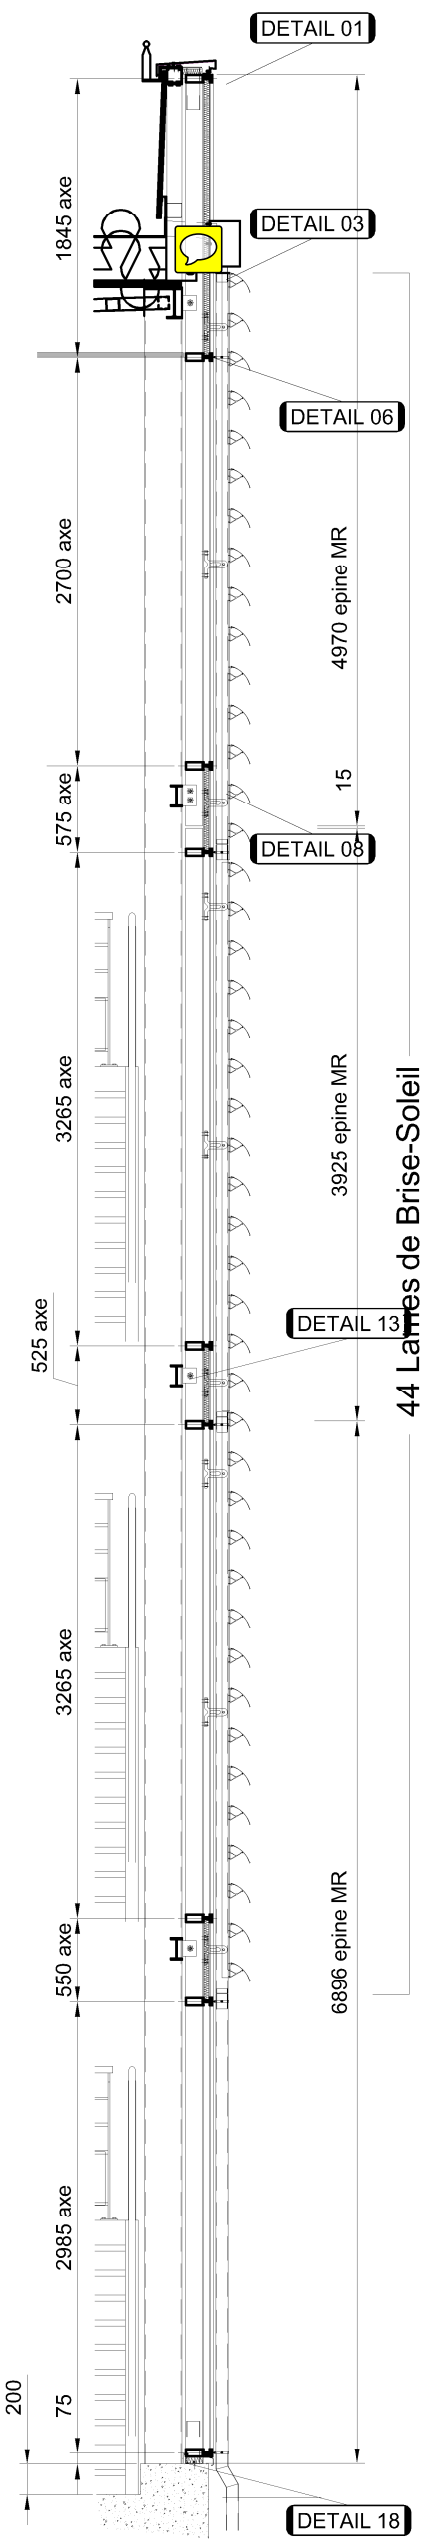

Coupe A
(avec DEP sur file 1)

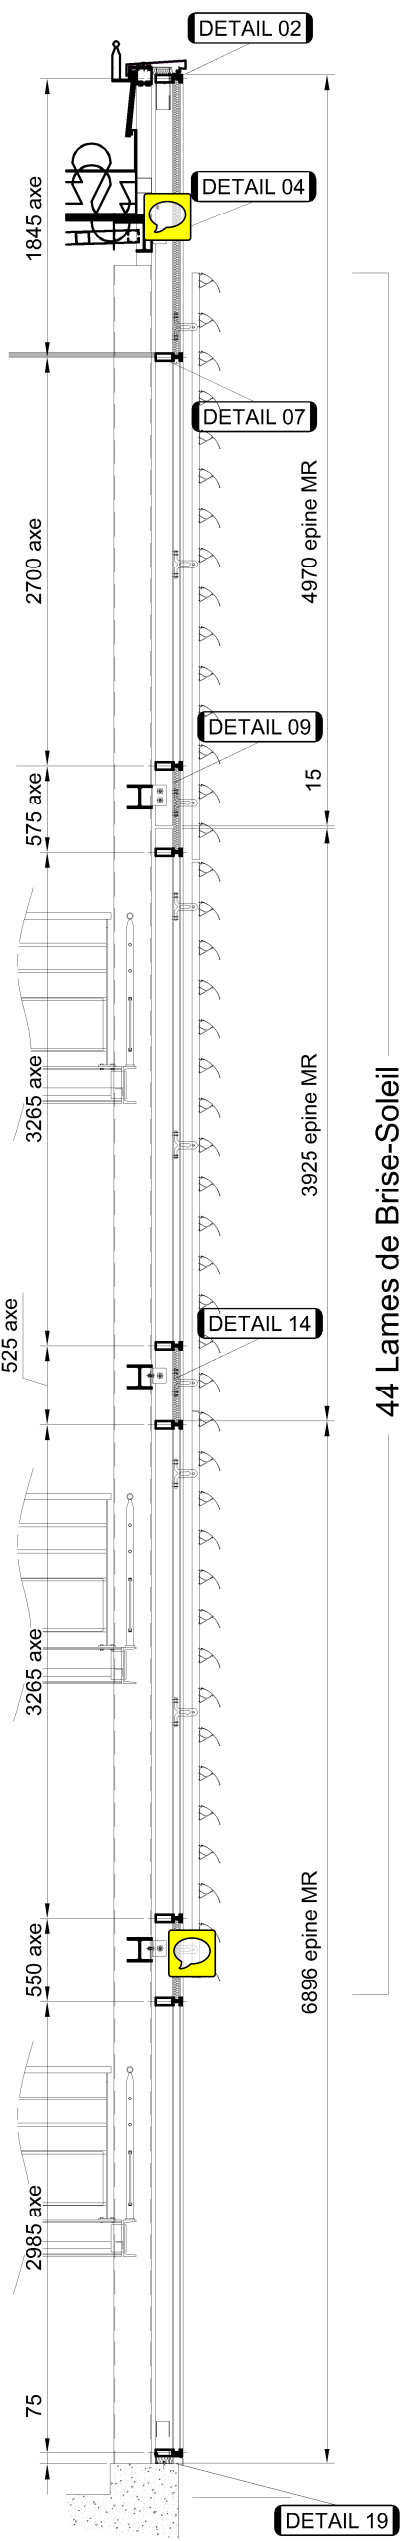


Coupe B

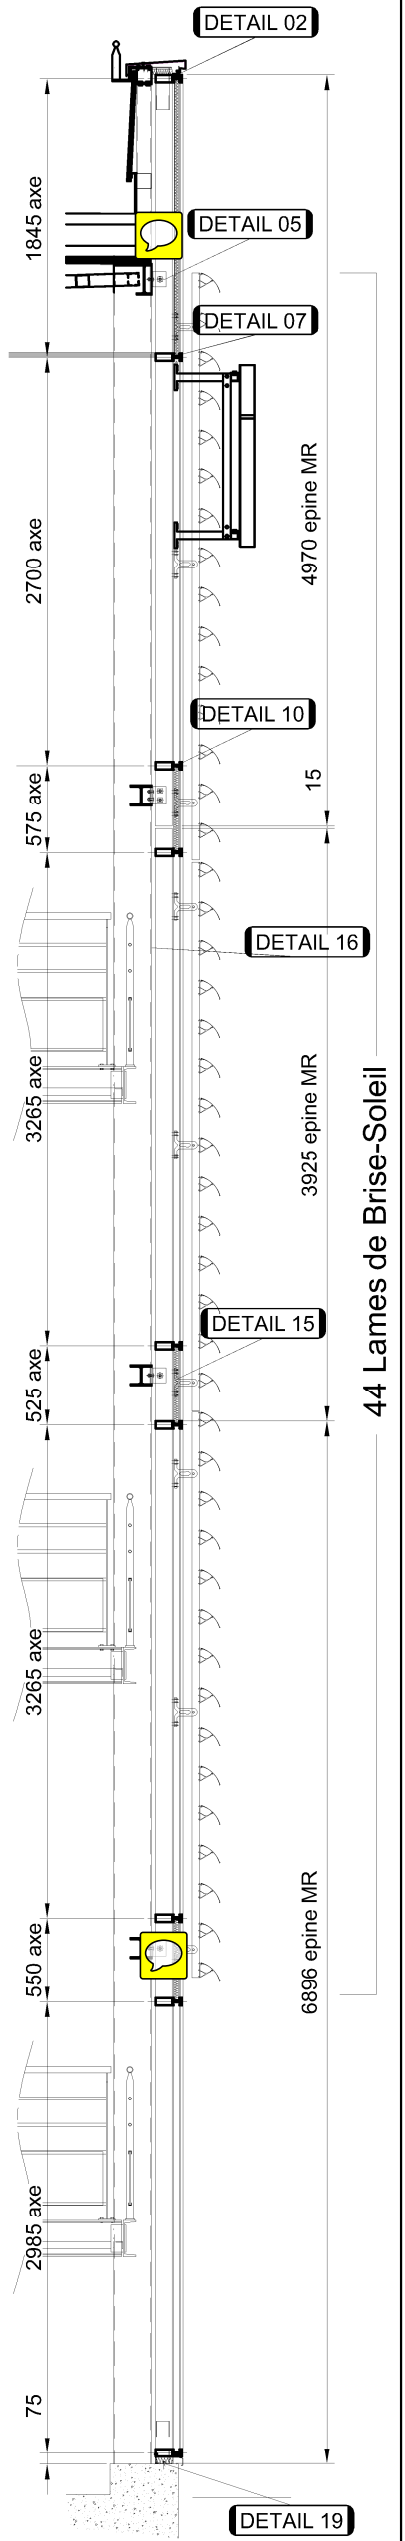


Coupe C


Coupe E

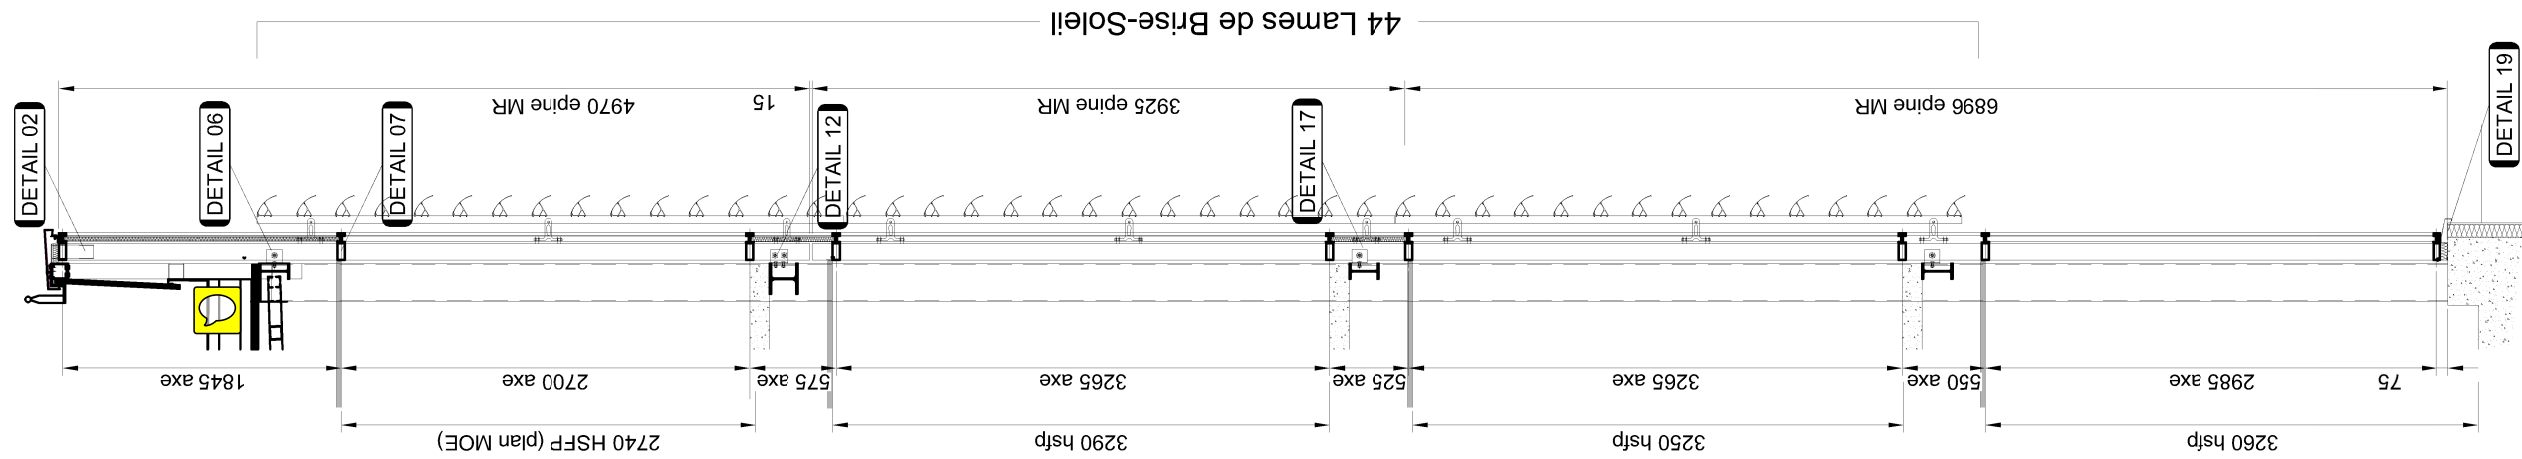


Coupe D

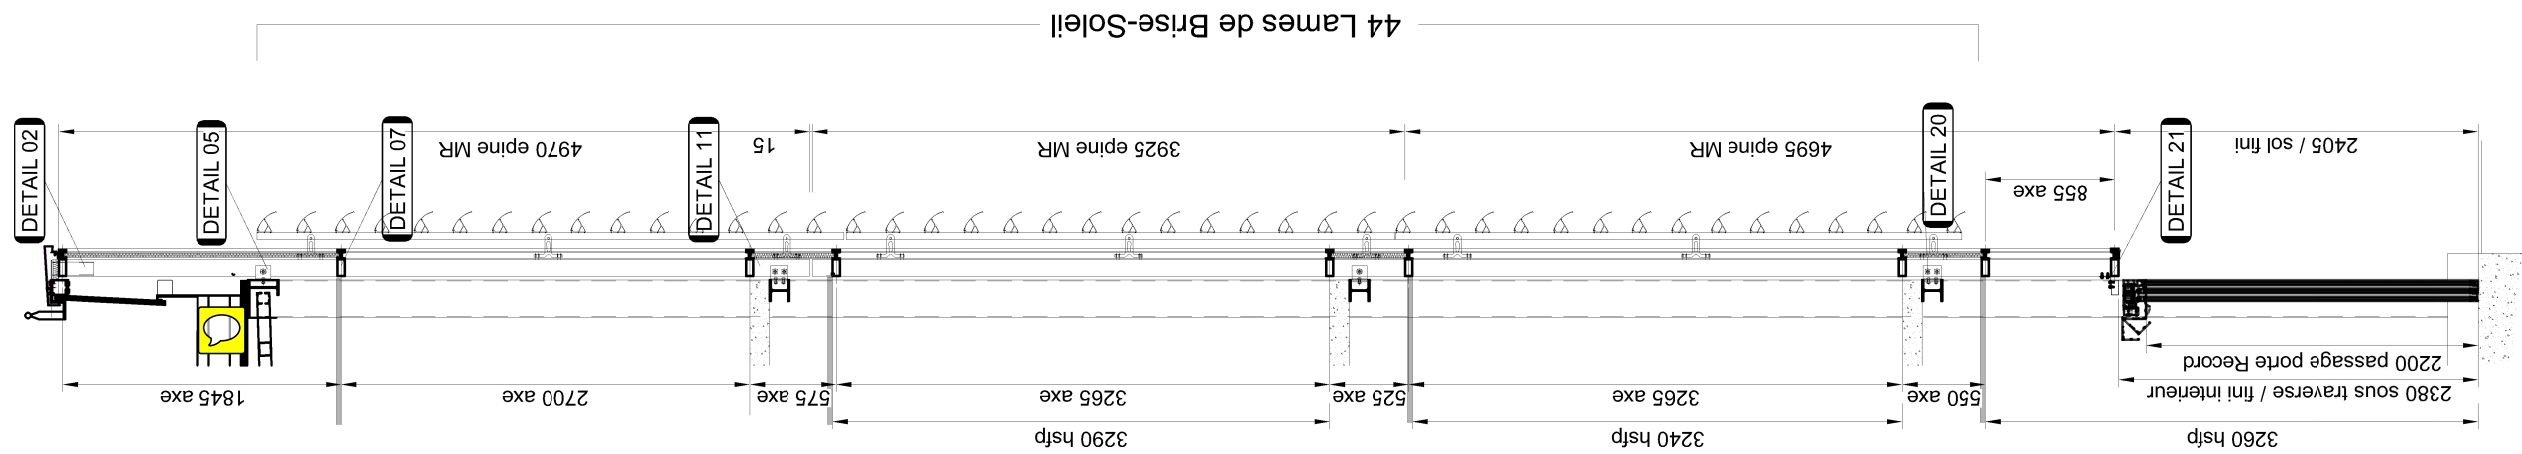


RAFFIN S.A.
FACADE ALUMINIUM
 Quartier "les Faucons" - 26120 CHABEUIL
 Tel : 04.75.59.03.38 Fax : (4.75.59.11.50
 e-mail : raffin@le-ind.com

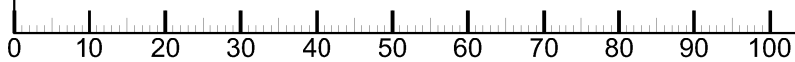


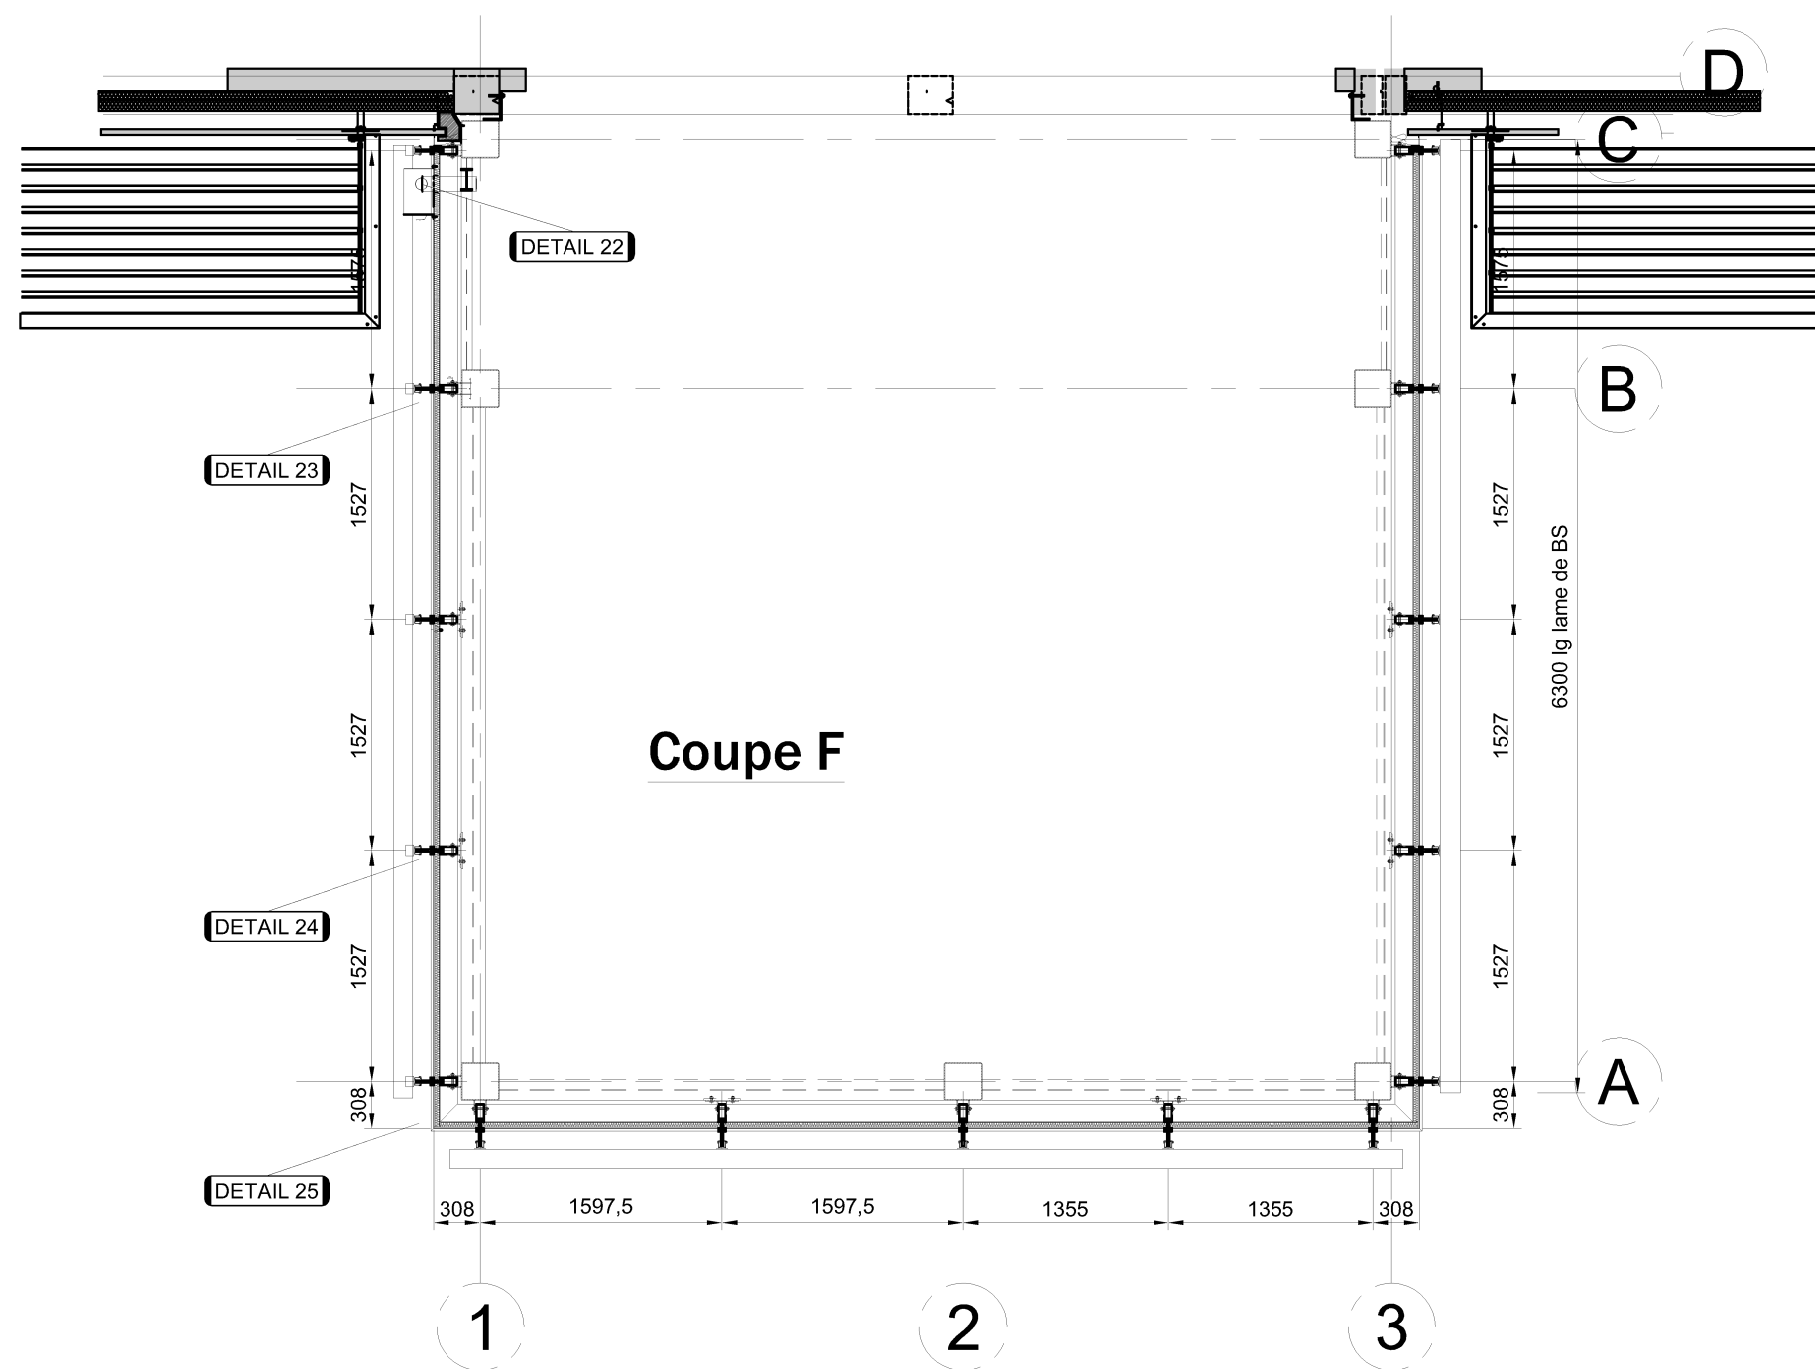



RAFFIN S.A.
FACADE ALUMINIUM
Quartier "les Faucons" - 26120 CHABEUIL
Tel : 04.75.59.03.38 Fax : 04.75.59.11.50
e-mail : raffin@le-ind.com

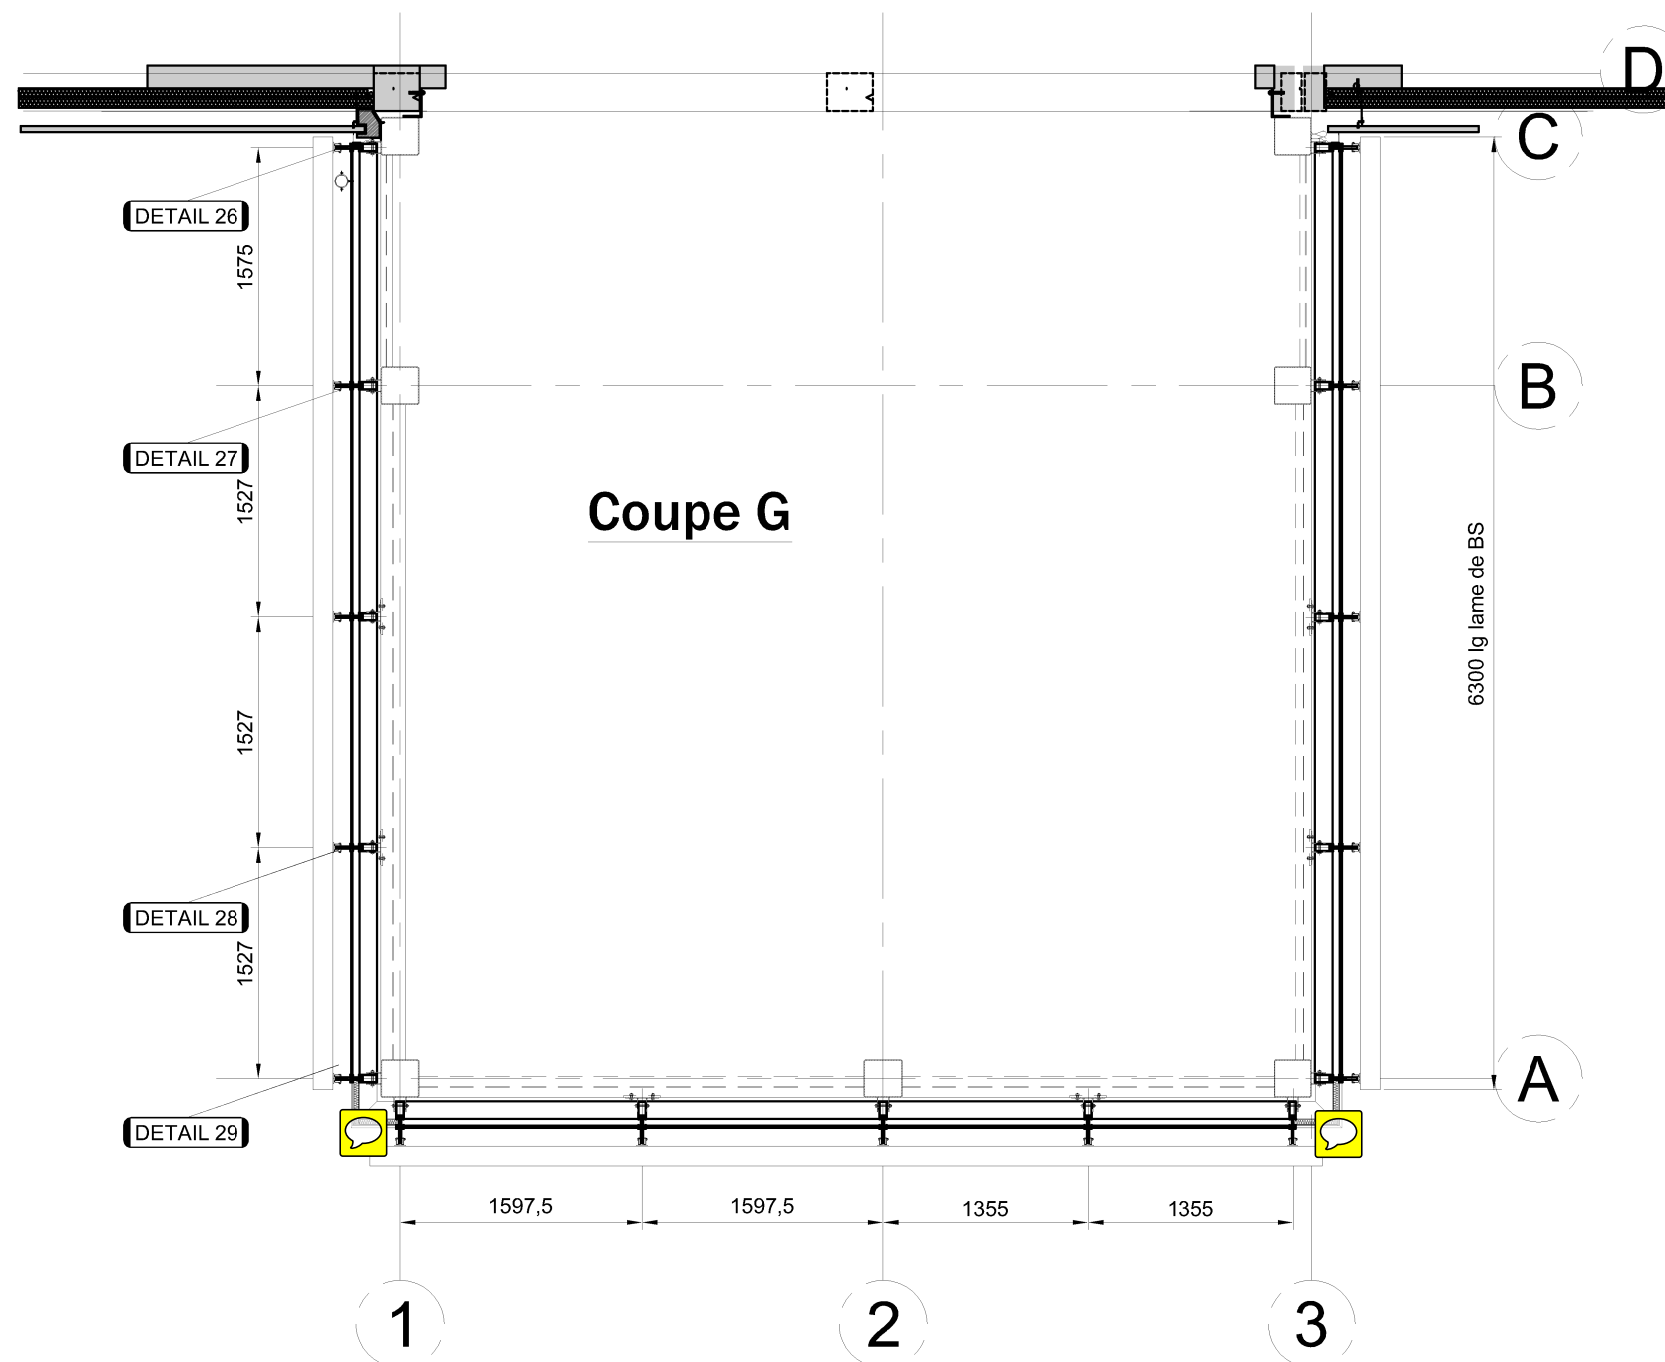


RAFFIN S.A.
 FACADE ALUMINIUM
 Quartier "les Faucons" - 26120 CHABEUIL
 Tel : 04.75.59.03.38 Fax : 04.75.59.11.50
 e-mail : raffin@le-ind.com

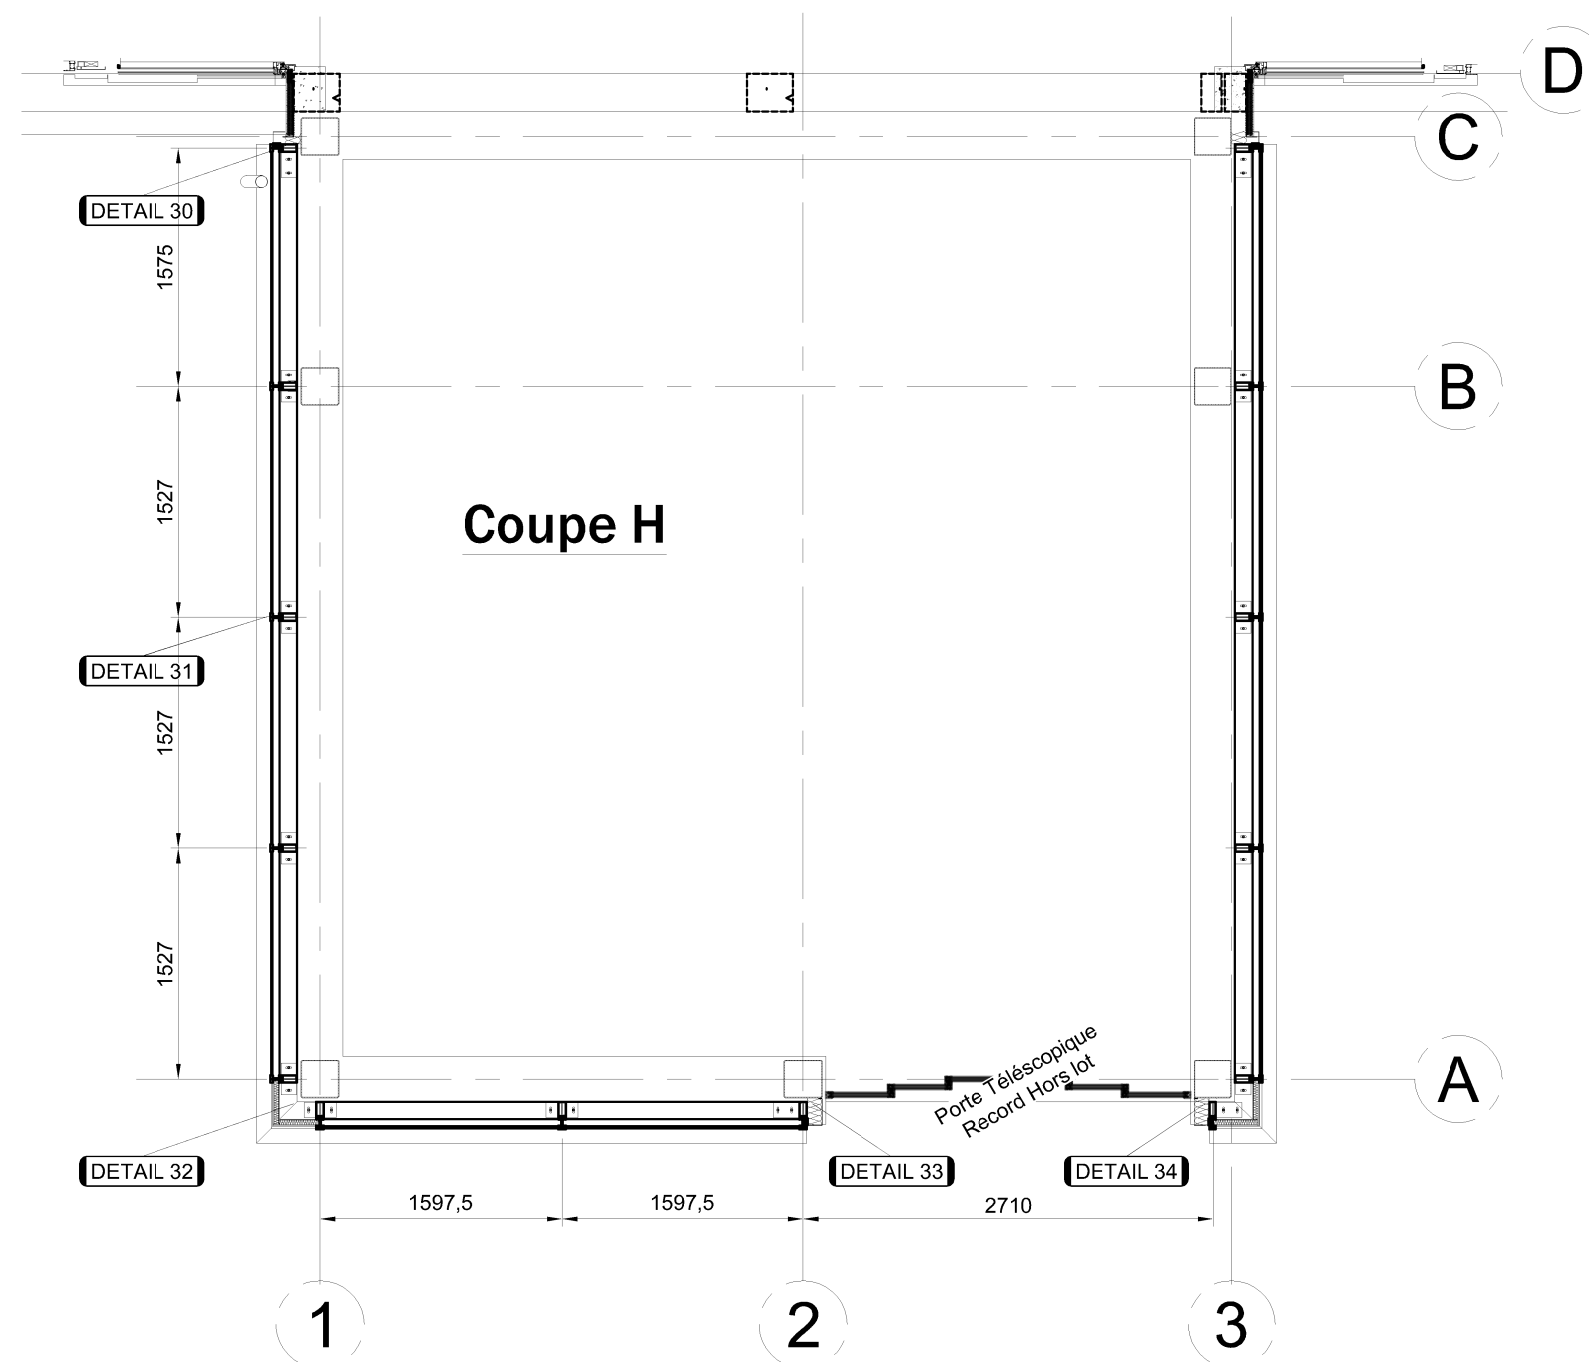


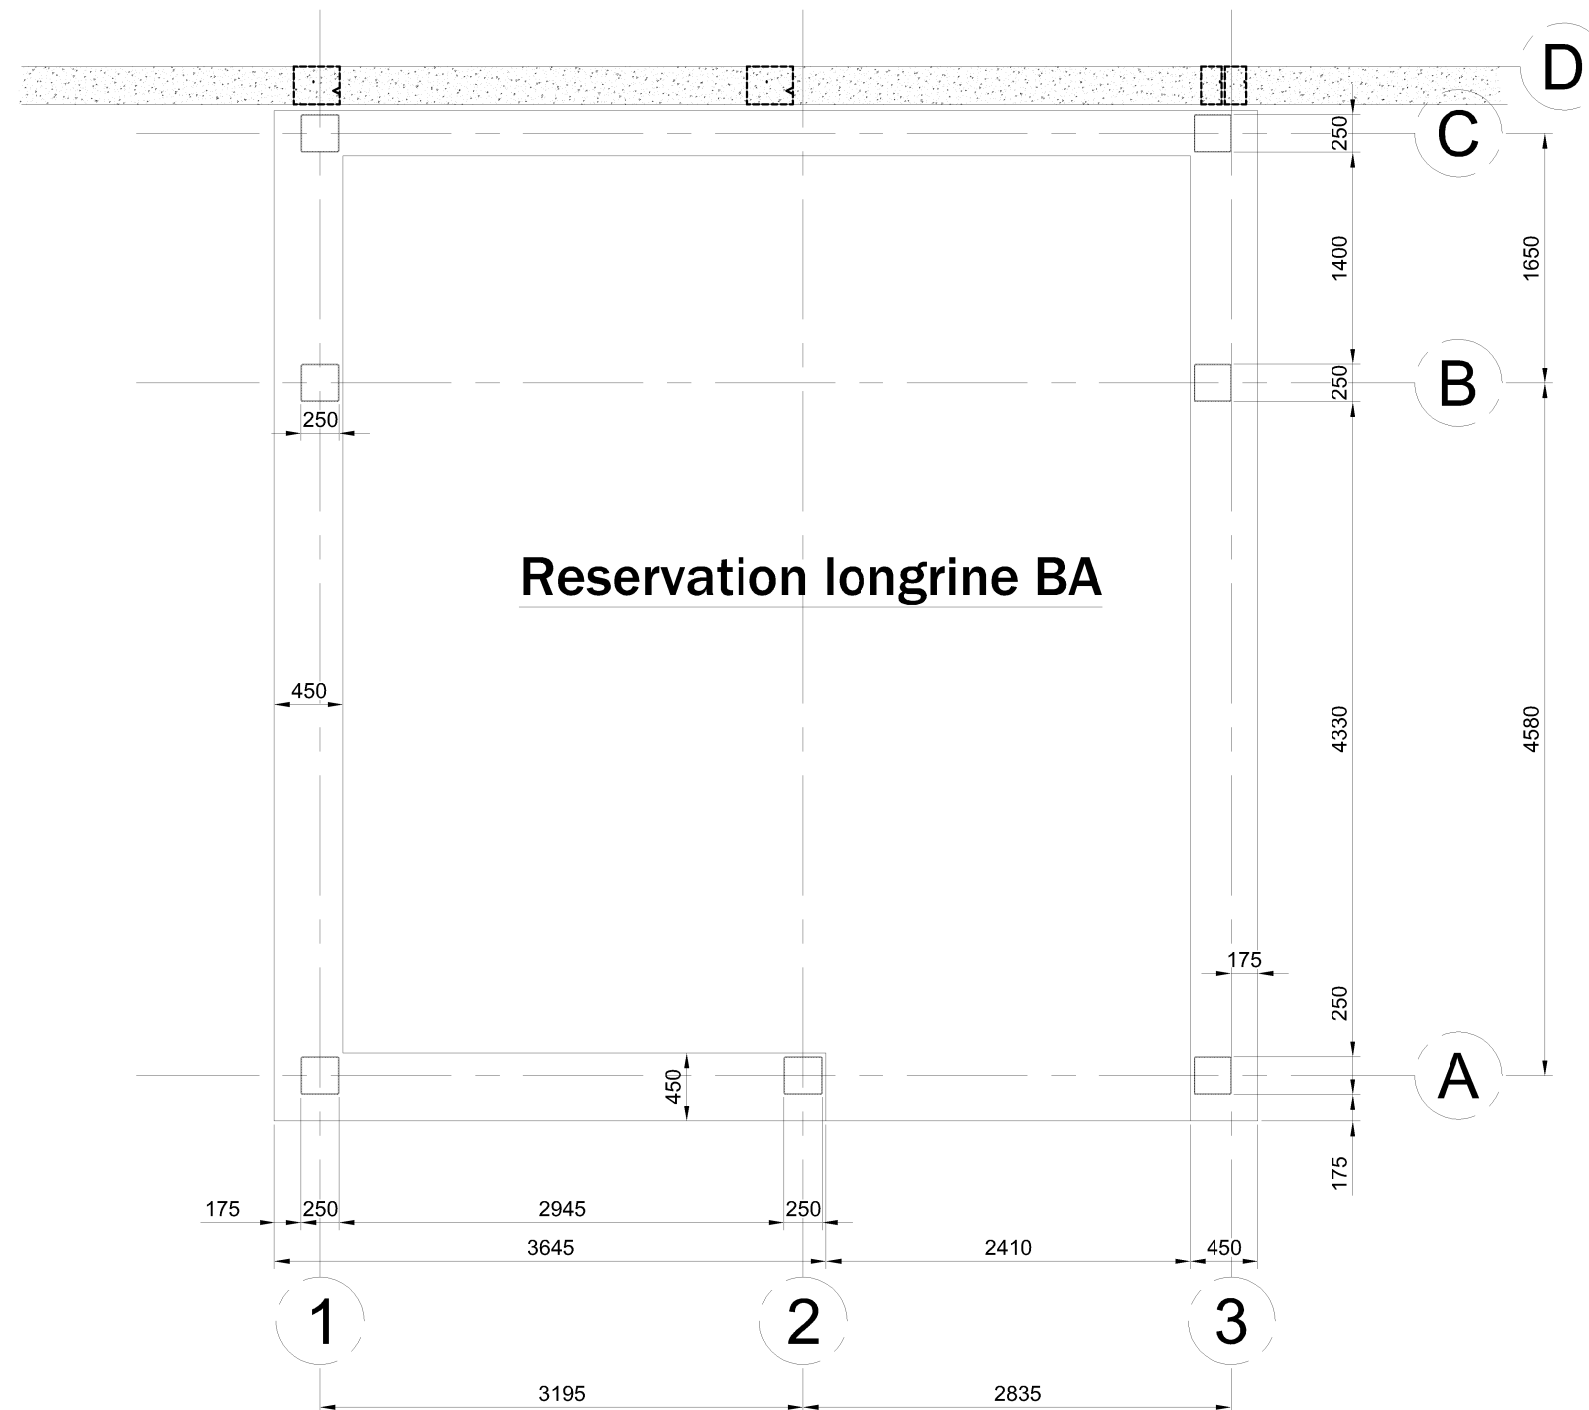

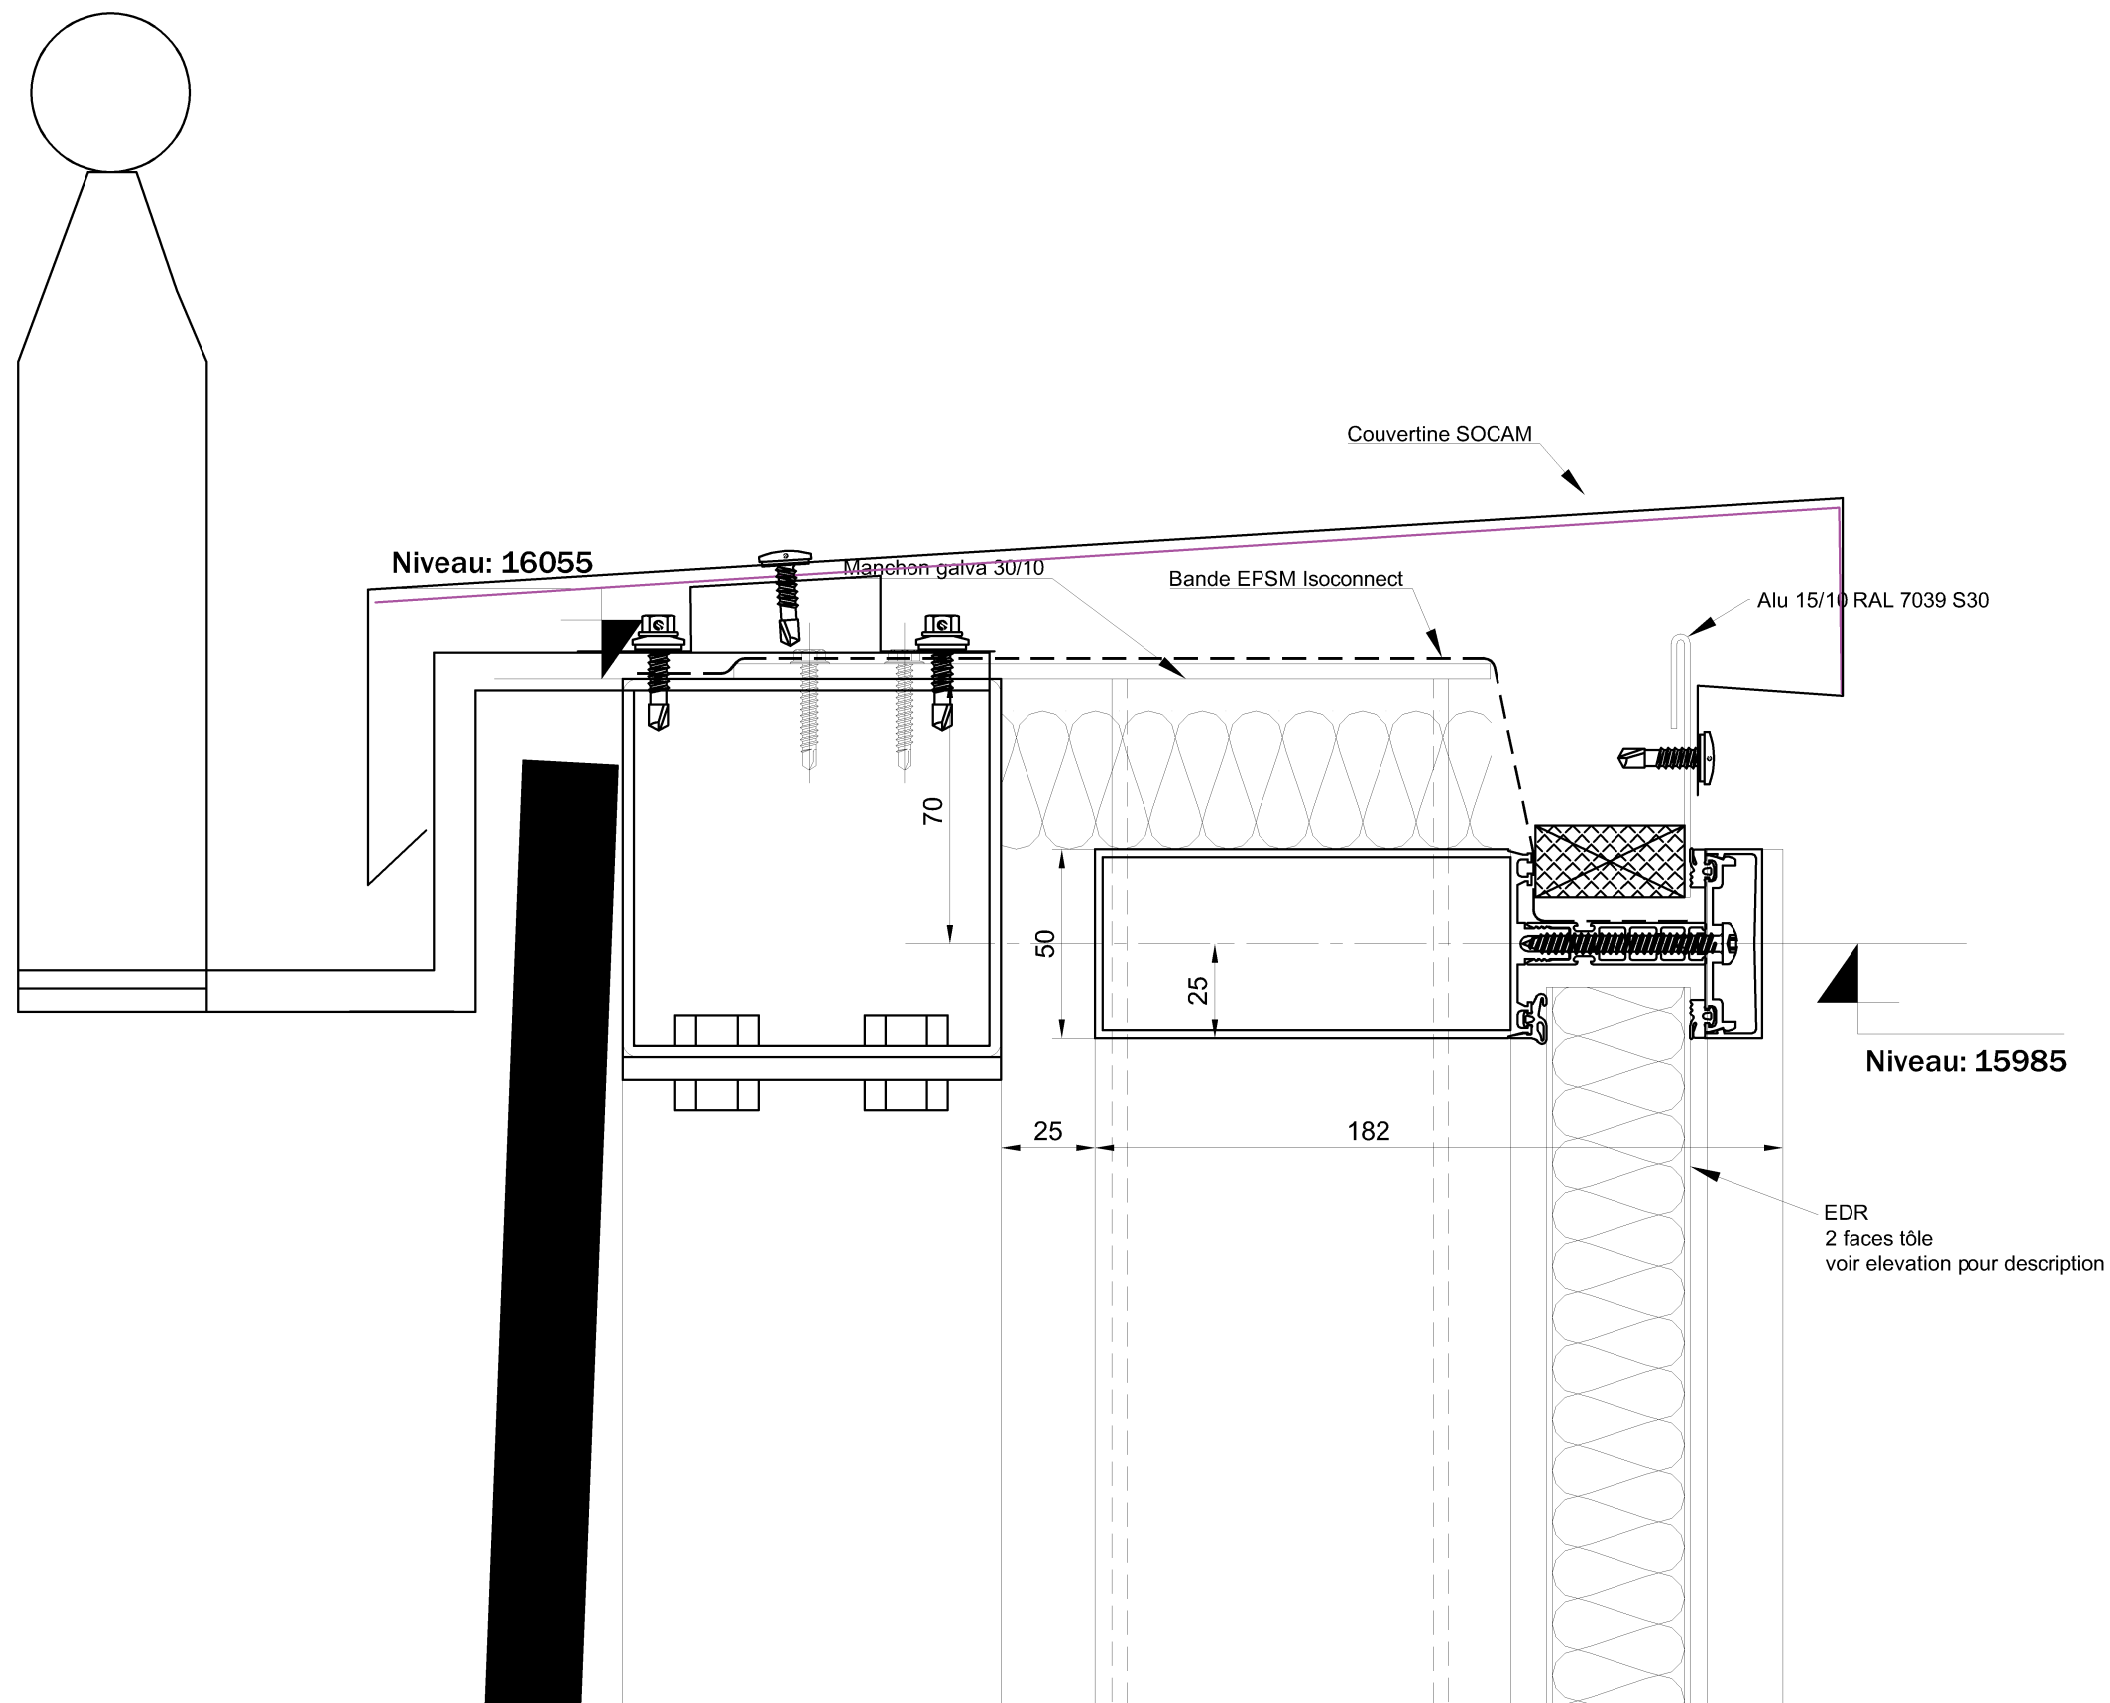


RAFFIN S.A.
 FACADE ALUMINIUM
 Quartier "les Faucons" - 26120 CHABEUIL
 Tel : 04.75.59.03.38 Fax : 04.75.59.11.50
 e-mail : raffin@le-ind.com


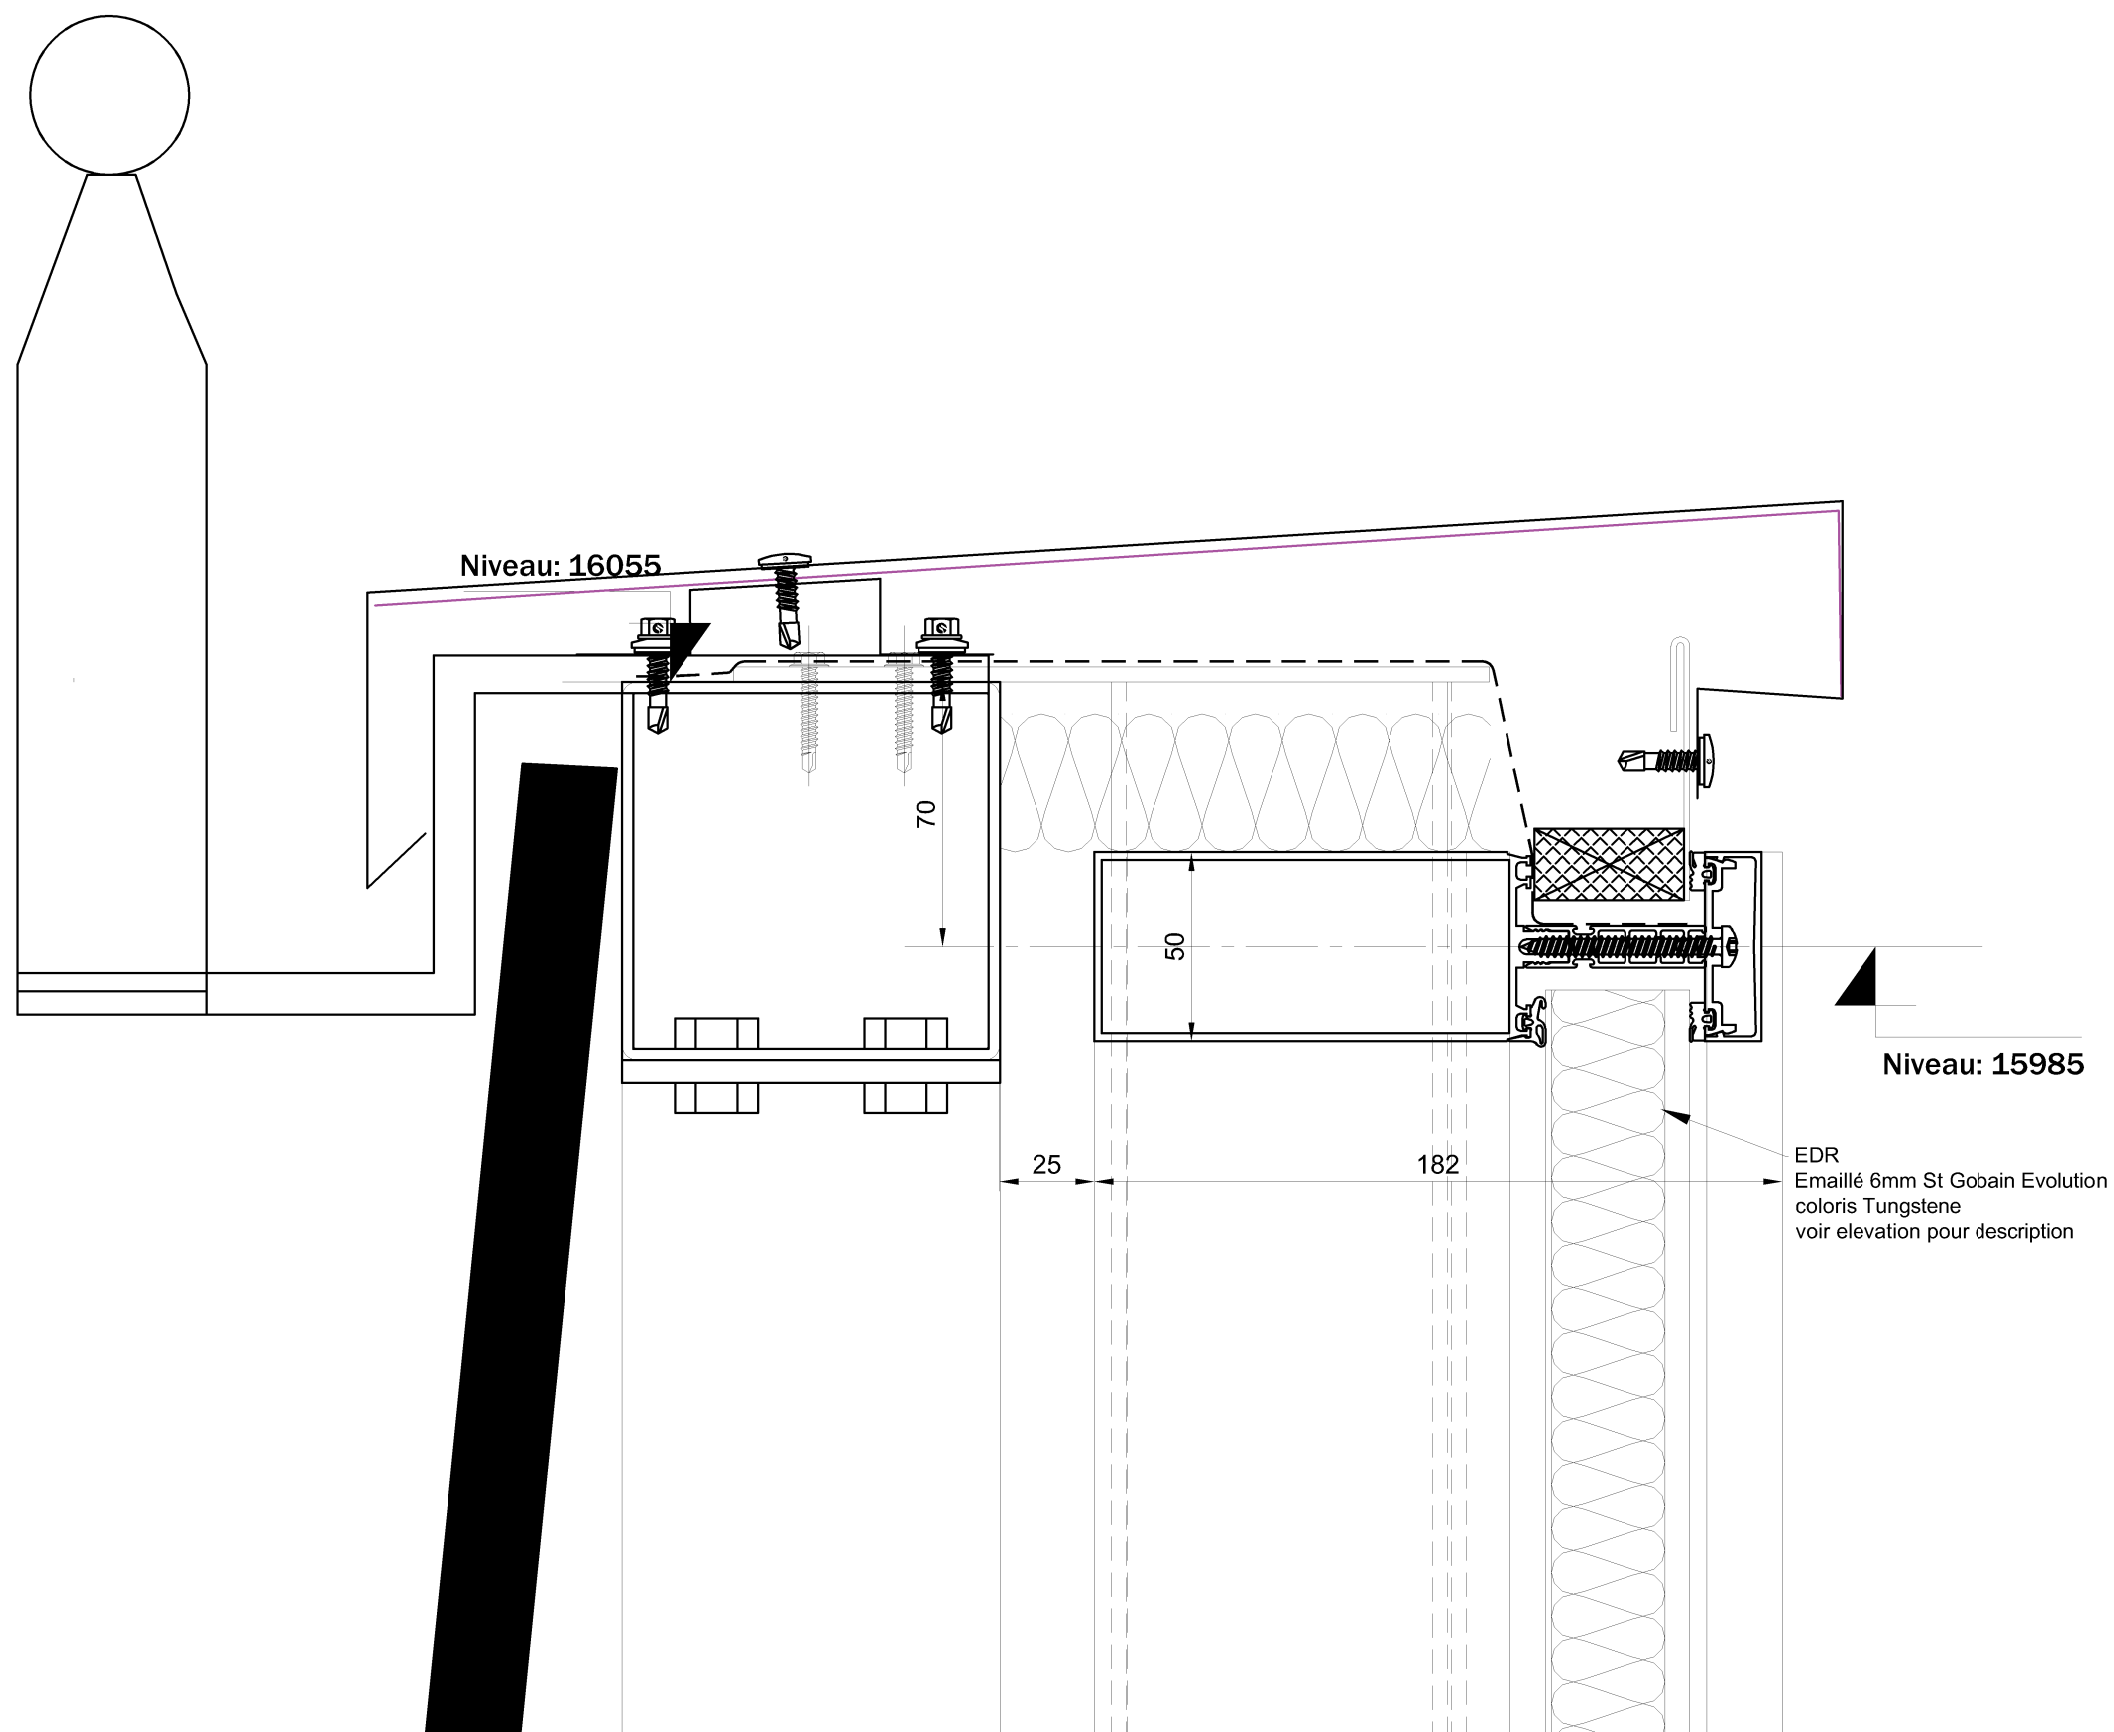


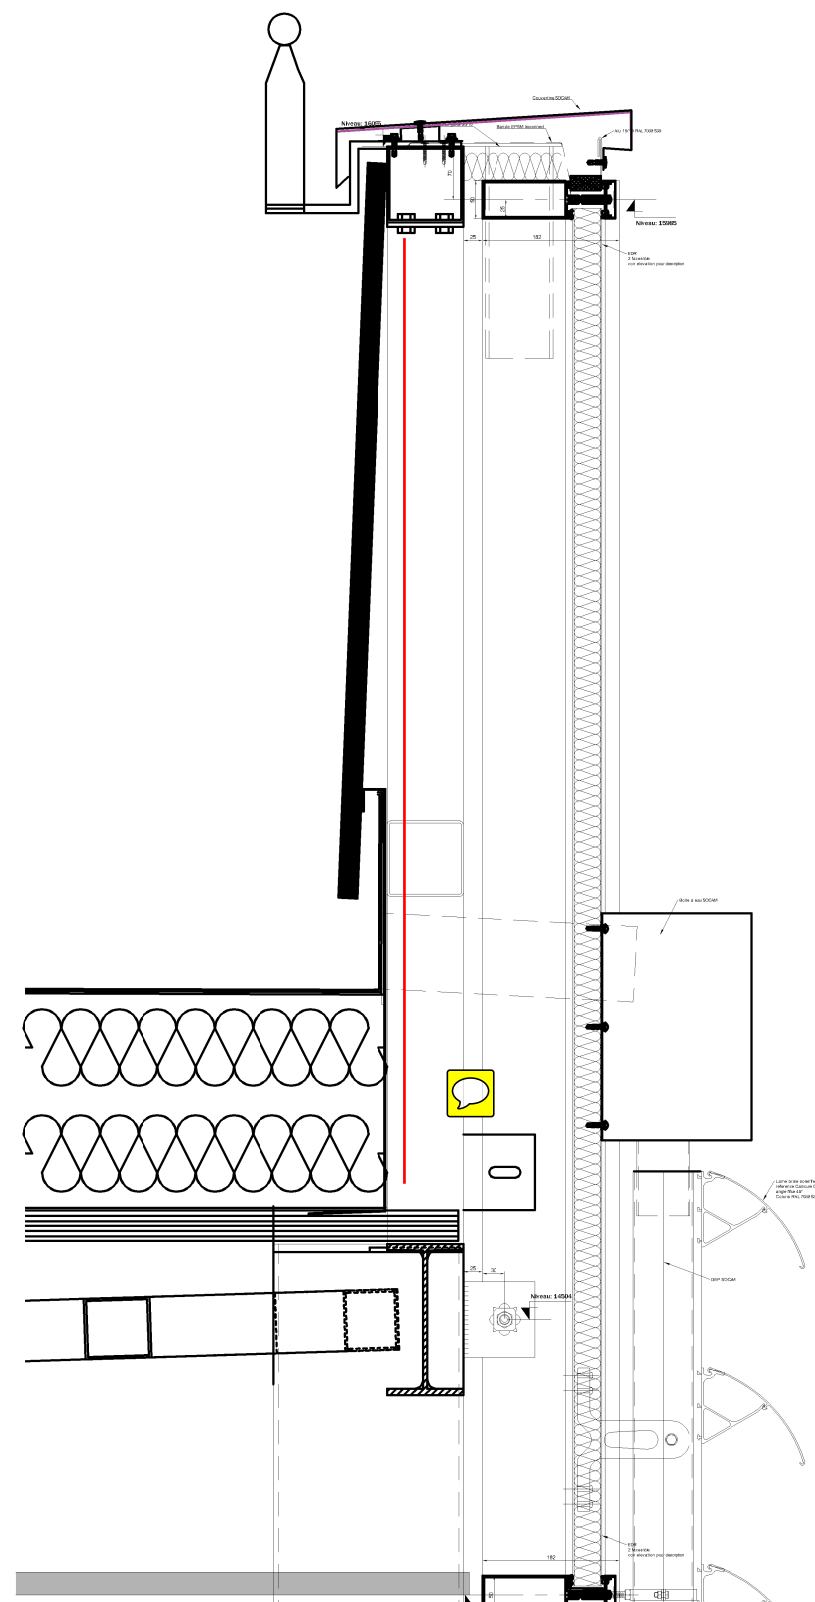

RAFFIN S.A.
FACADE ALUMINIUM
Quartier "les Faucons" - 26120 CHABEUIL
Tel : 04.75.59.03.38 Fax : 04.75.59.11.50
e-mail : raffin@le-ind.com

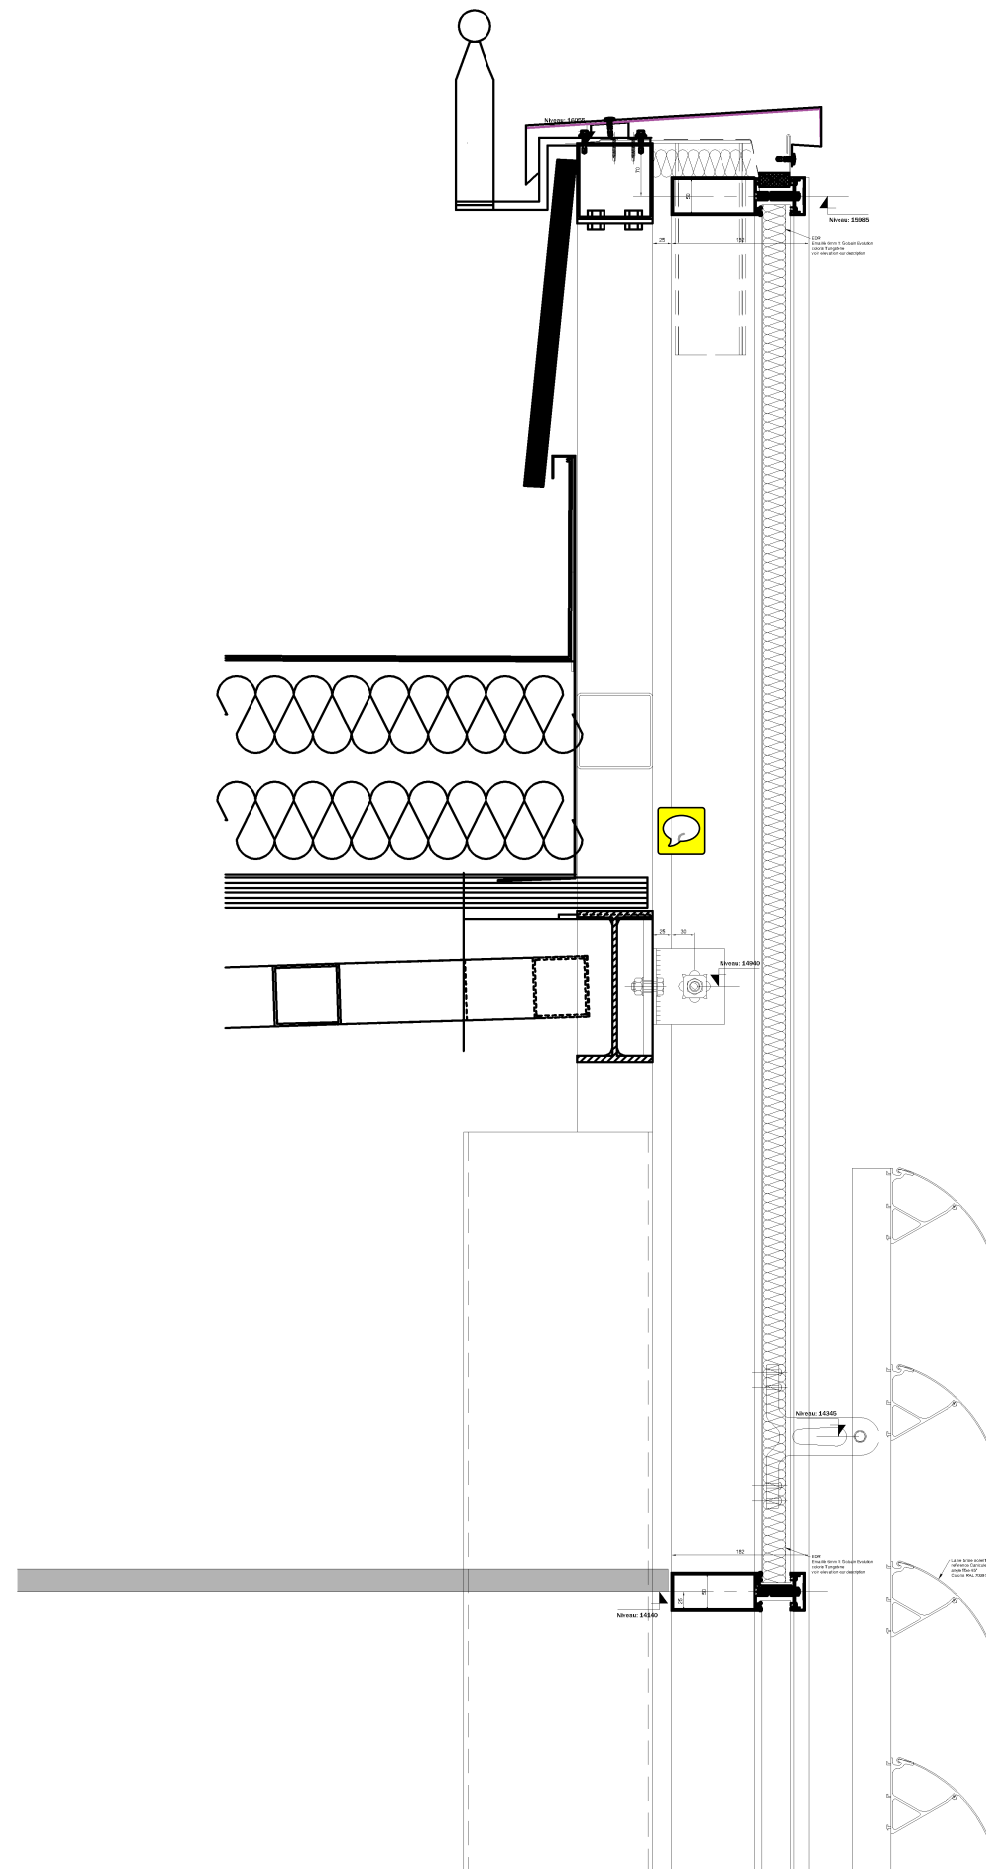


RAFFIN S.A.
FACADE ALUMINIUM
Quartier "les Faucons" - 26120 CHABEUIL
Tel : 04.75.59.03.38 Fax : 04.75.59.11.50
e-mail : raffin@le-ind.com

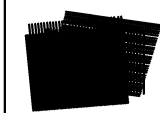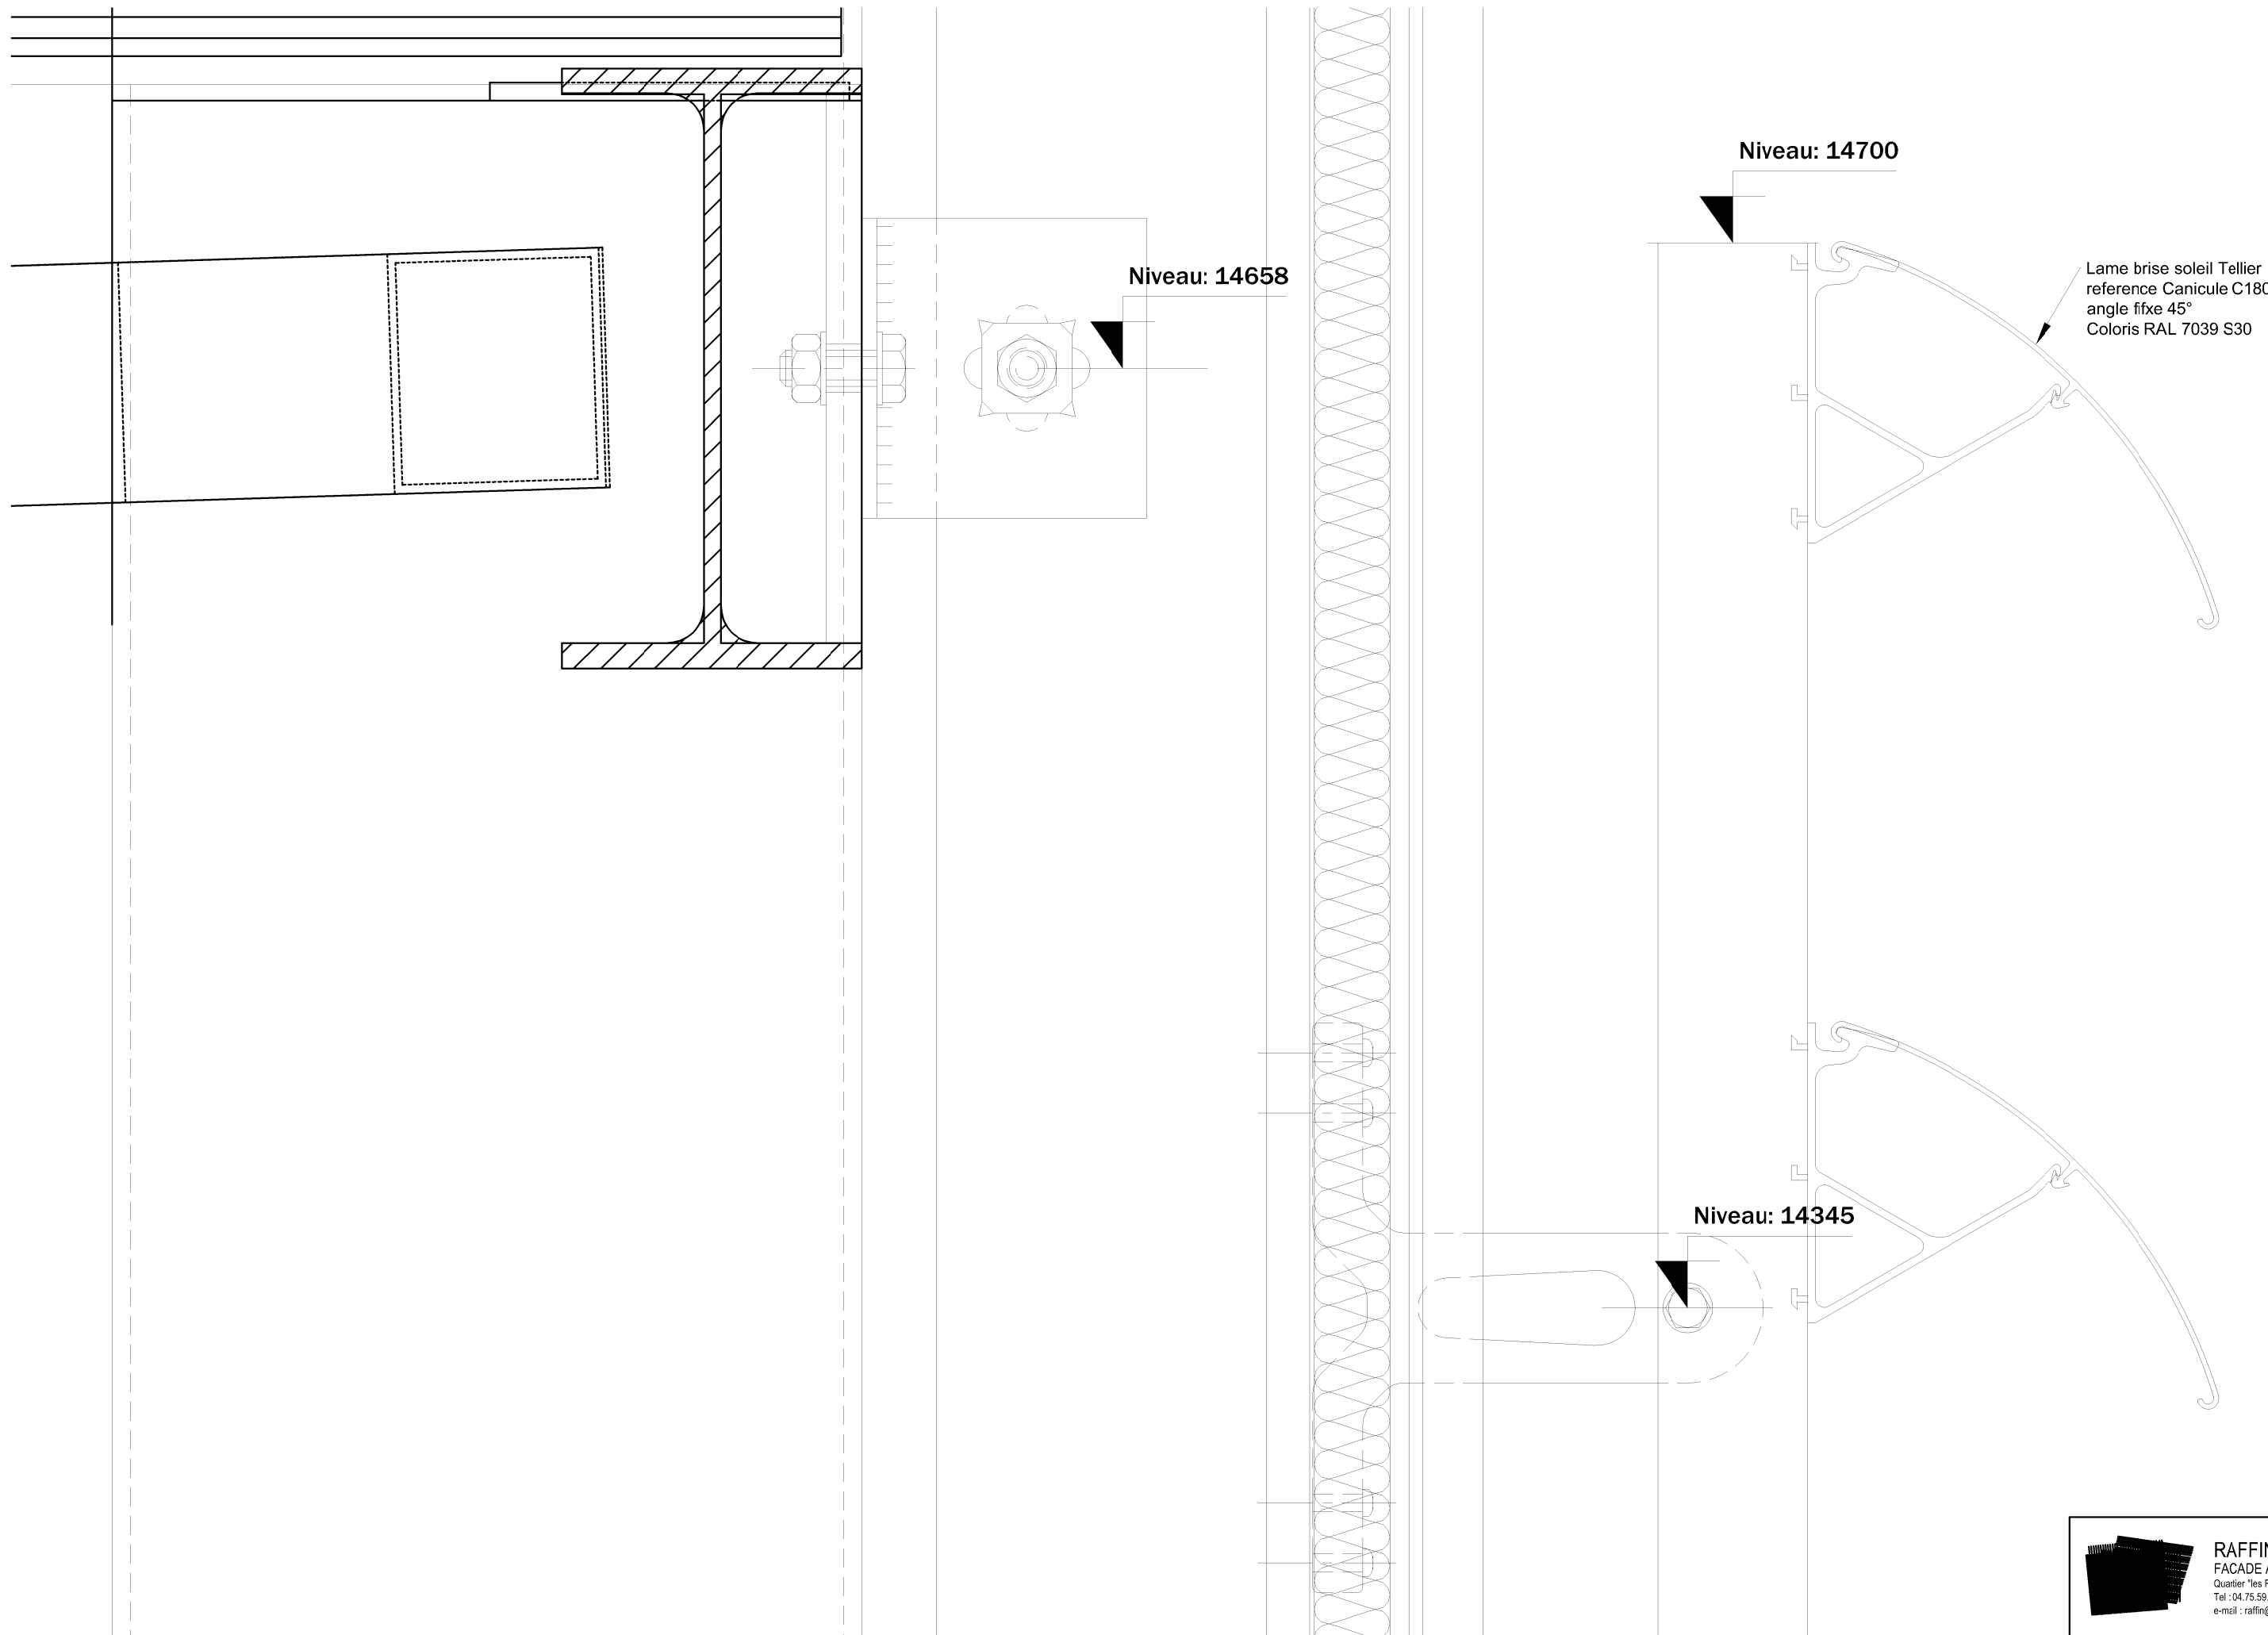


RAFFIN S.A.
FACADE ALUMINIUM
Quartier "les Faucons" - 26120 CHABEUIL
Tel : 04.75.59.03.38 Fax : 04.75.59.11.50
e-mail : raffin@le-ind.com





Folio : 15

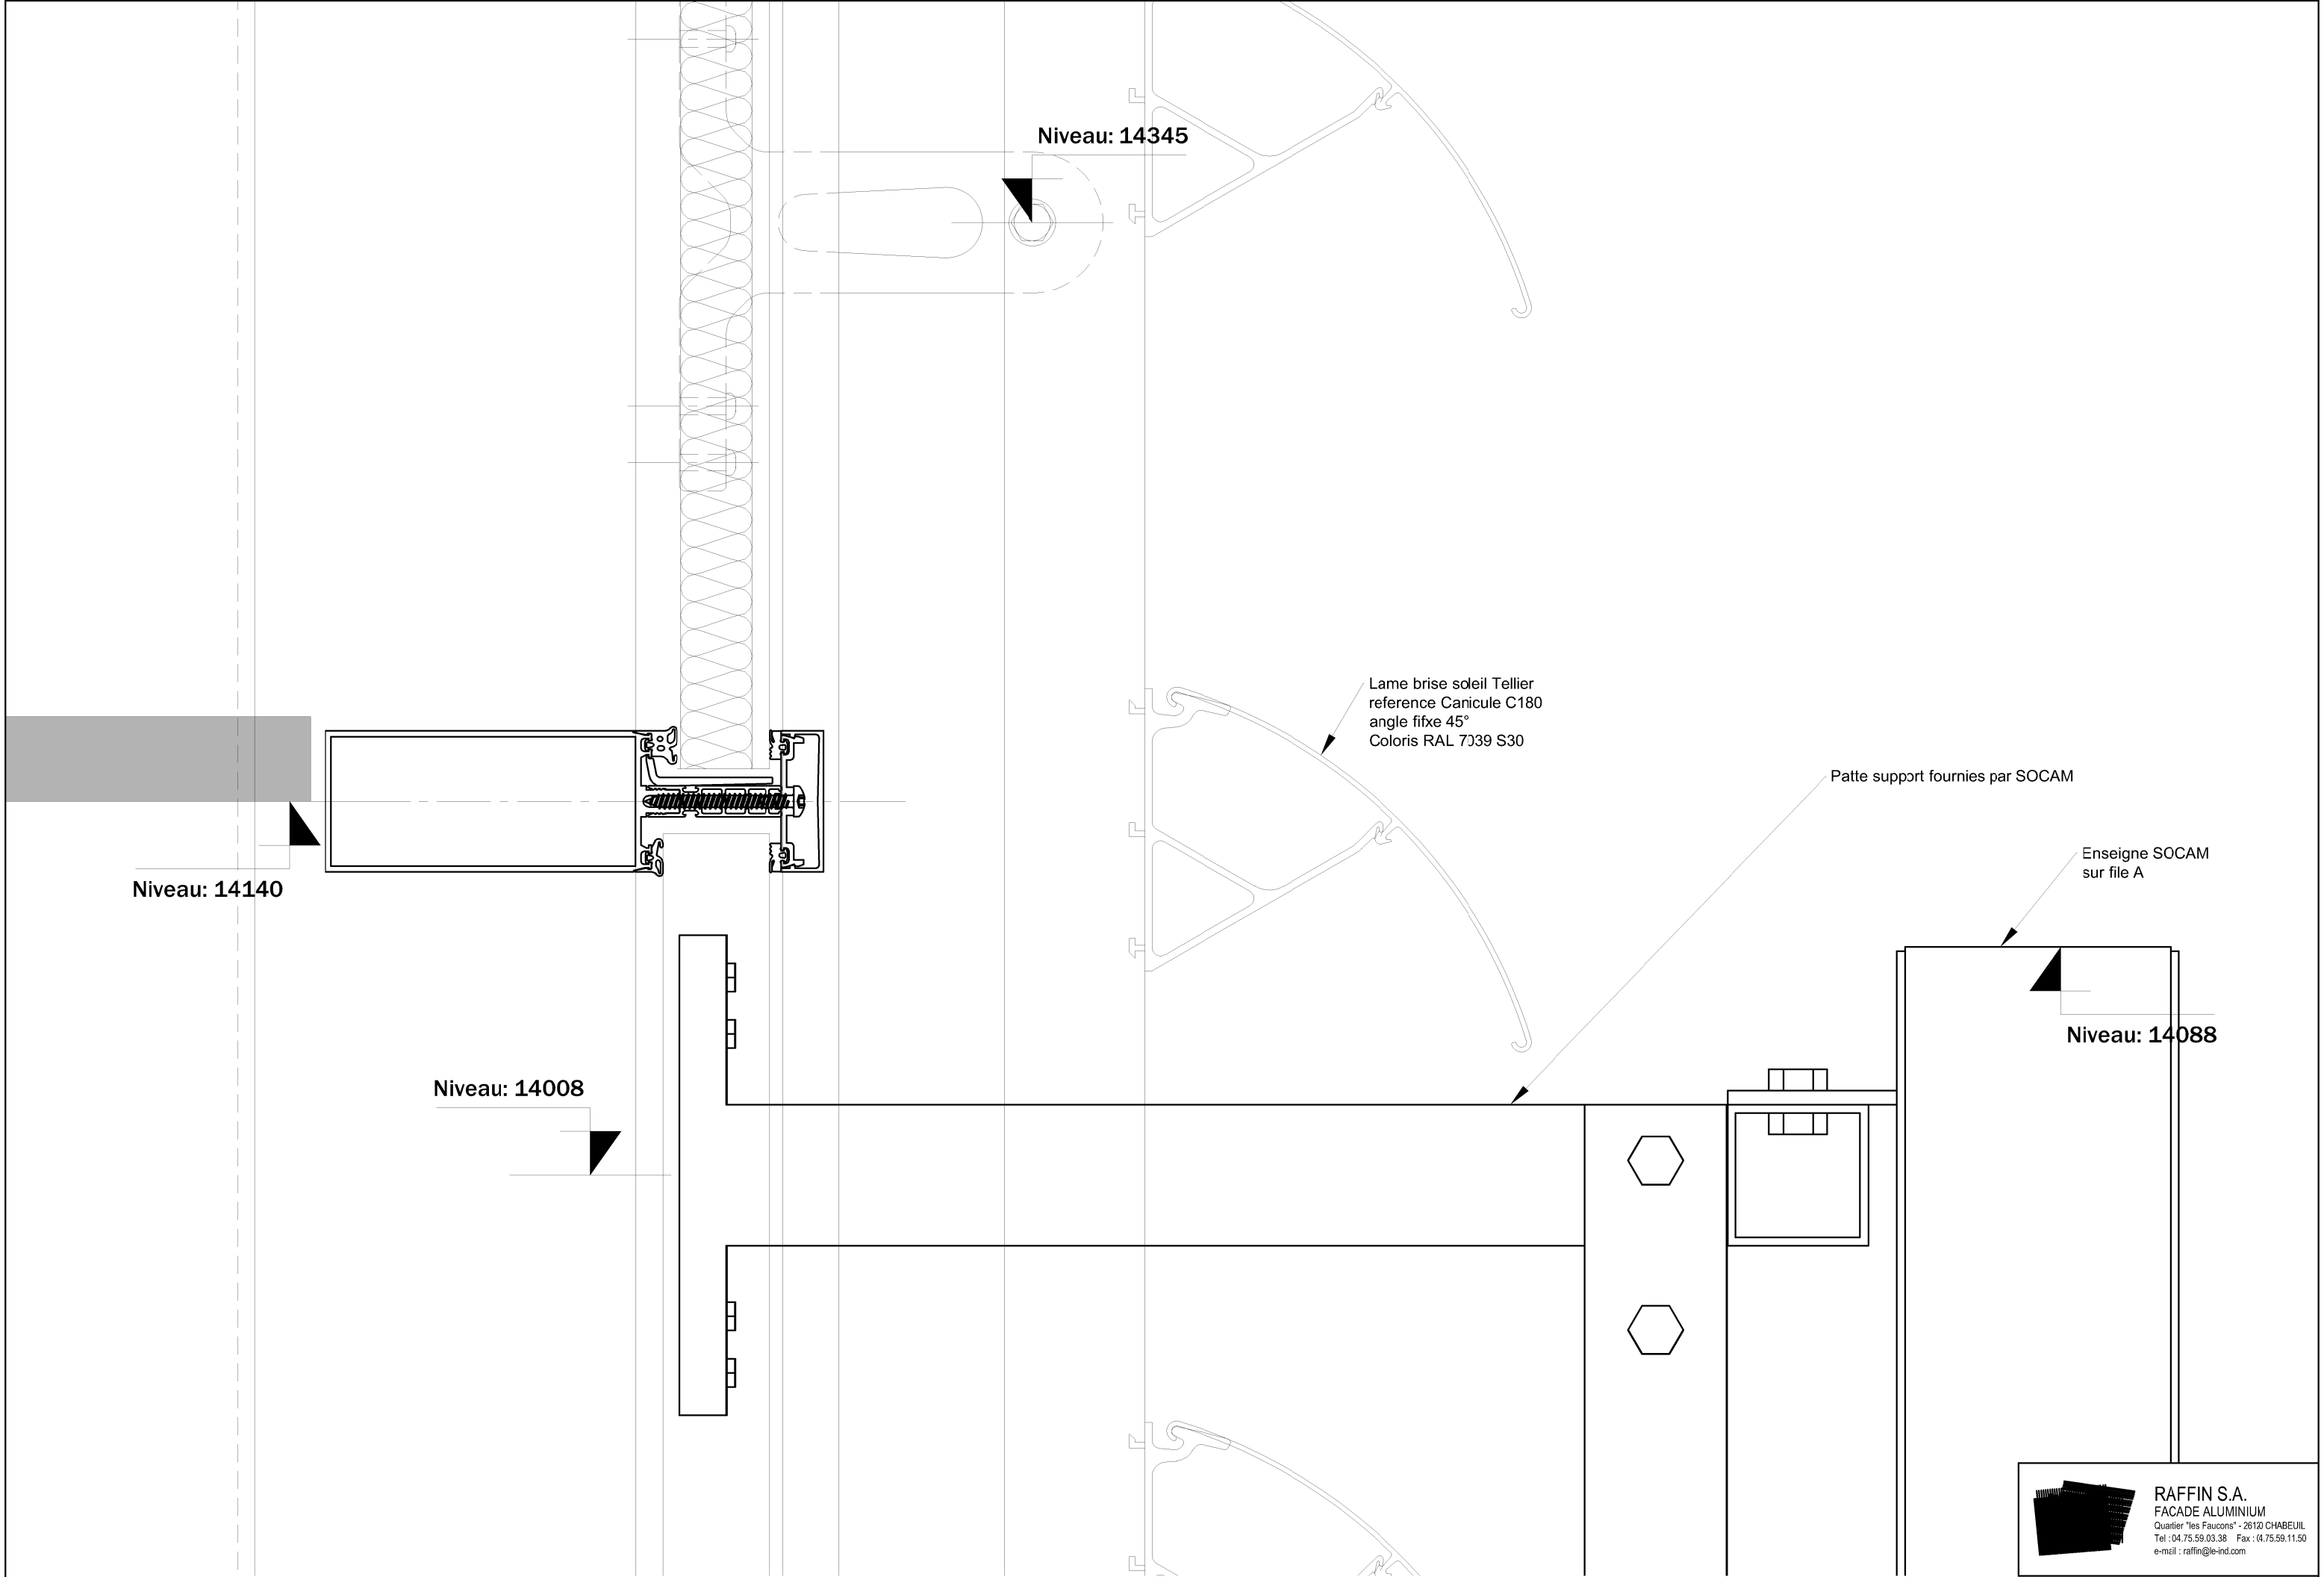



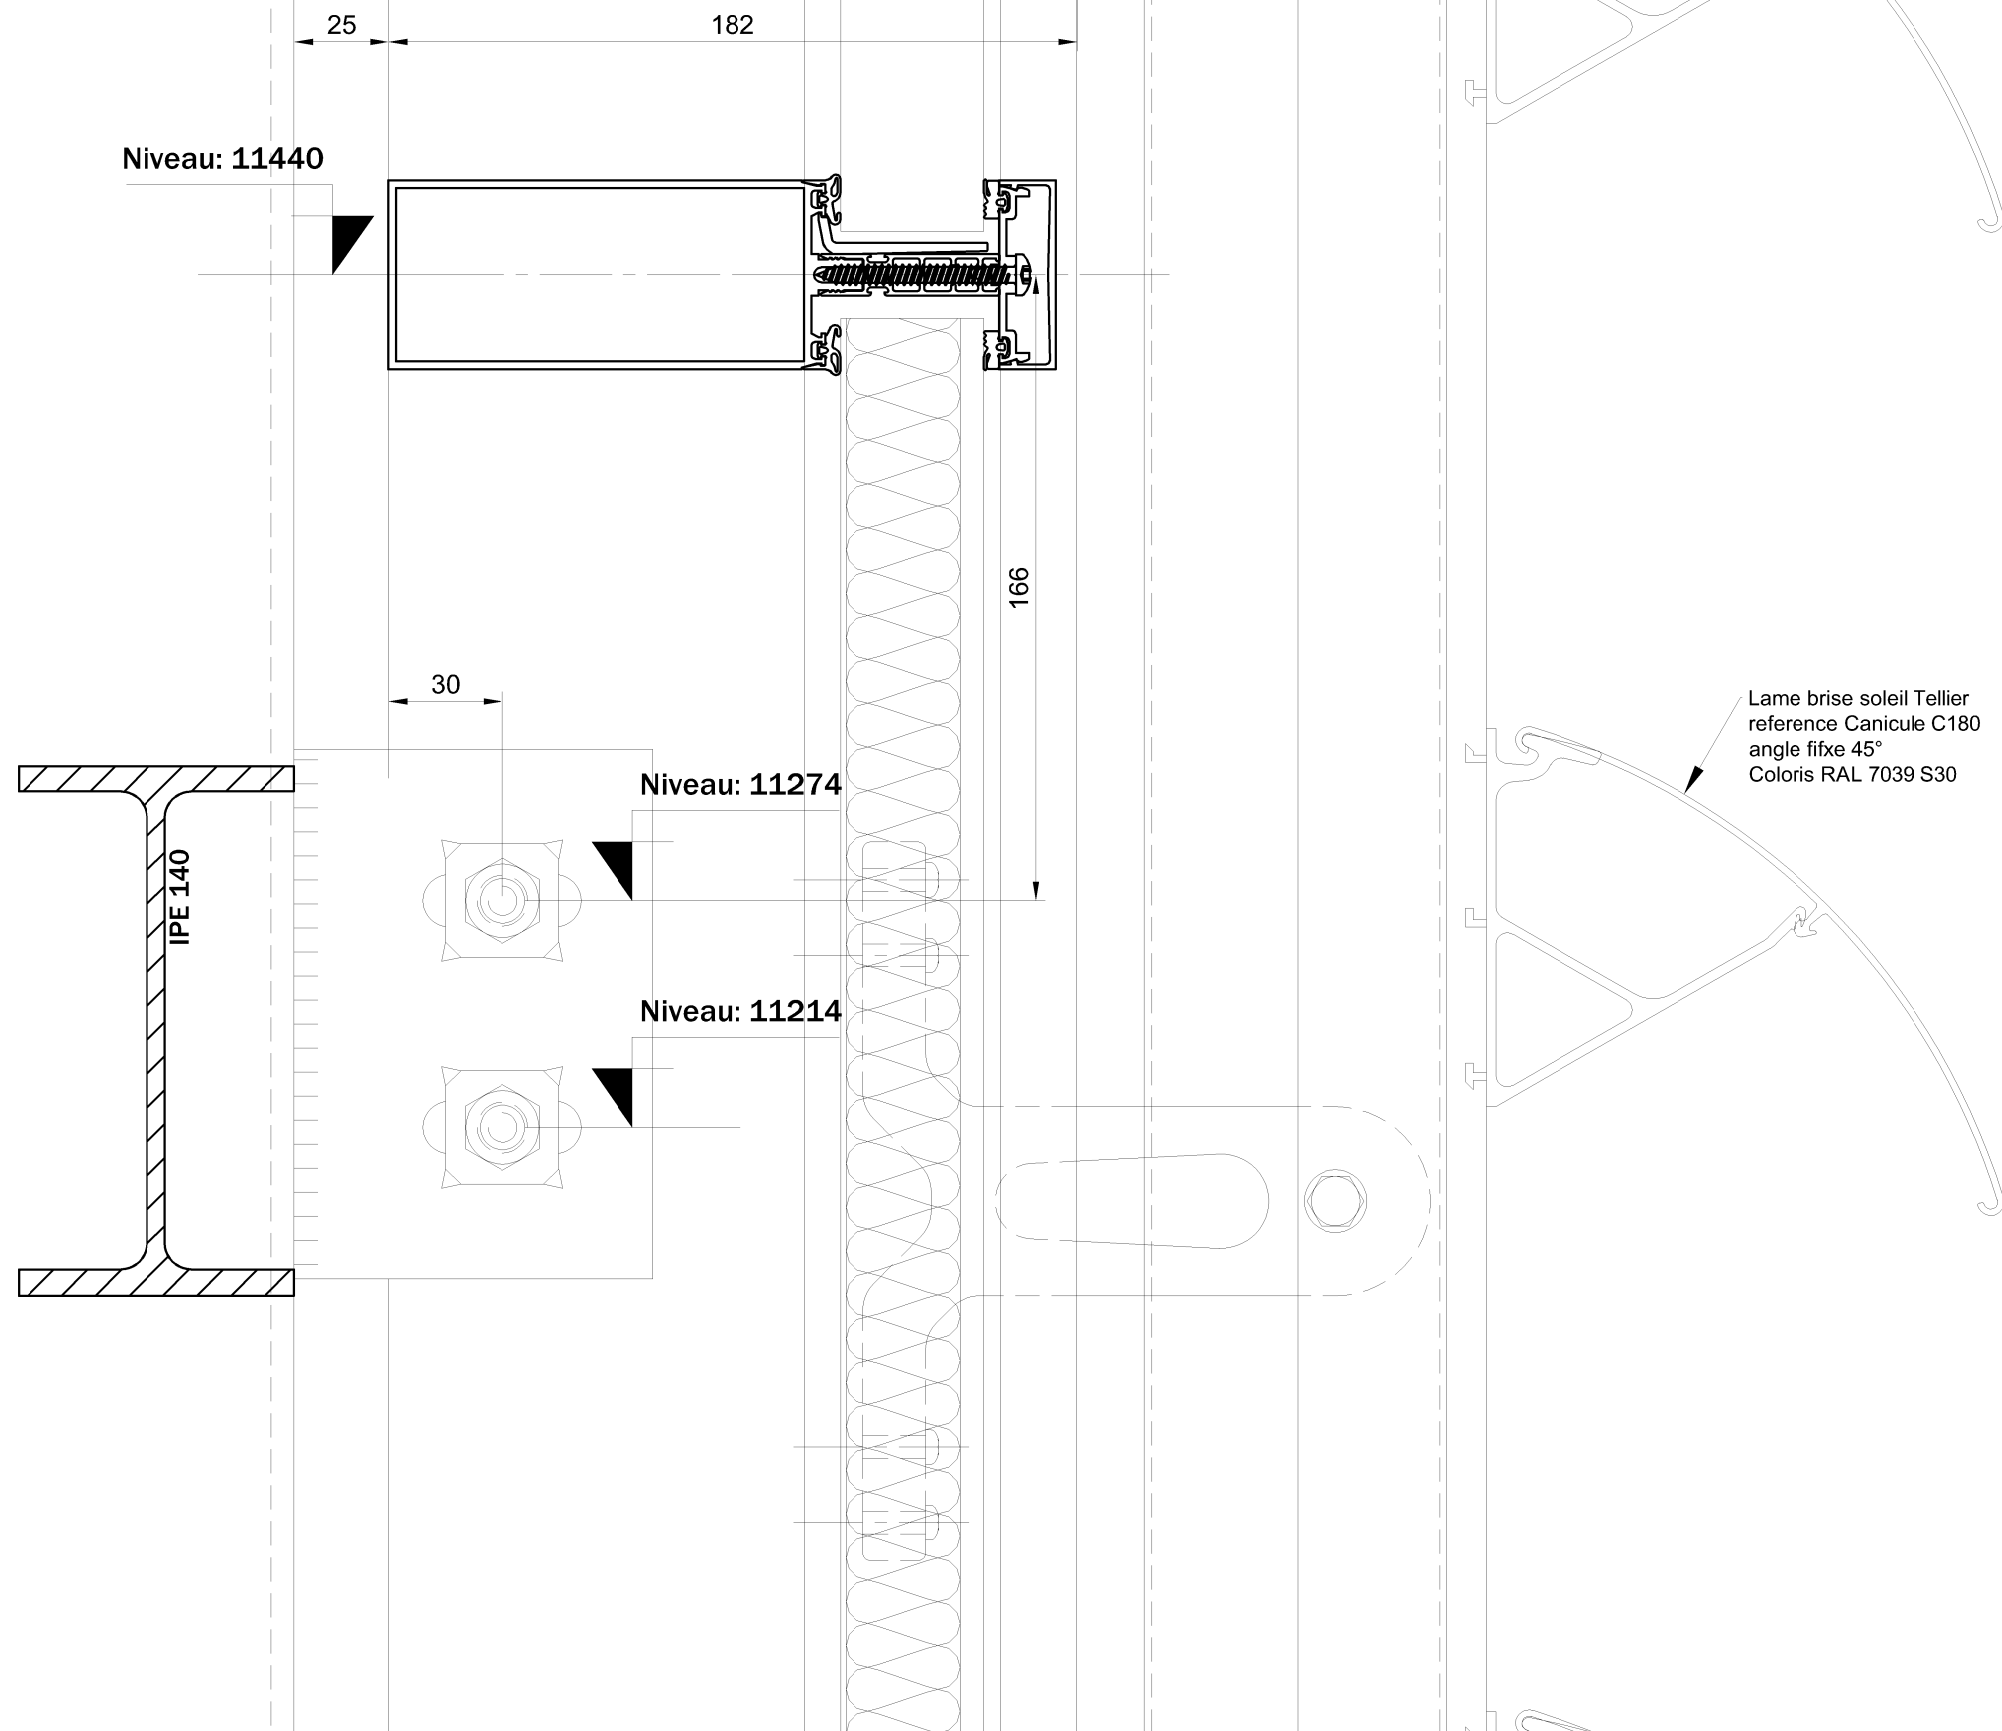


RAFFIN S.A.
 FACADE ALUMINIUM
 Quartier "les Faucons" - 26120 CHABEUIL
 Tel : 04.75.59.03.38 Fax : 04.75.59.11.50
 e-mail : raffin@le-ind.com

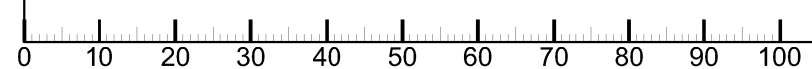


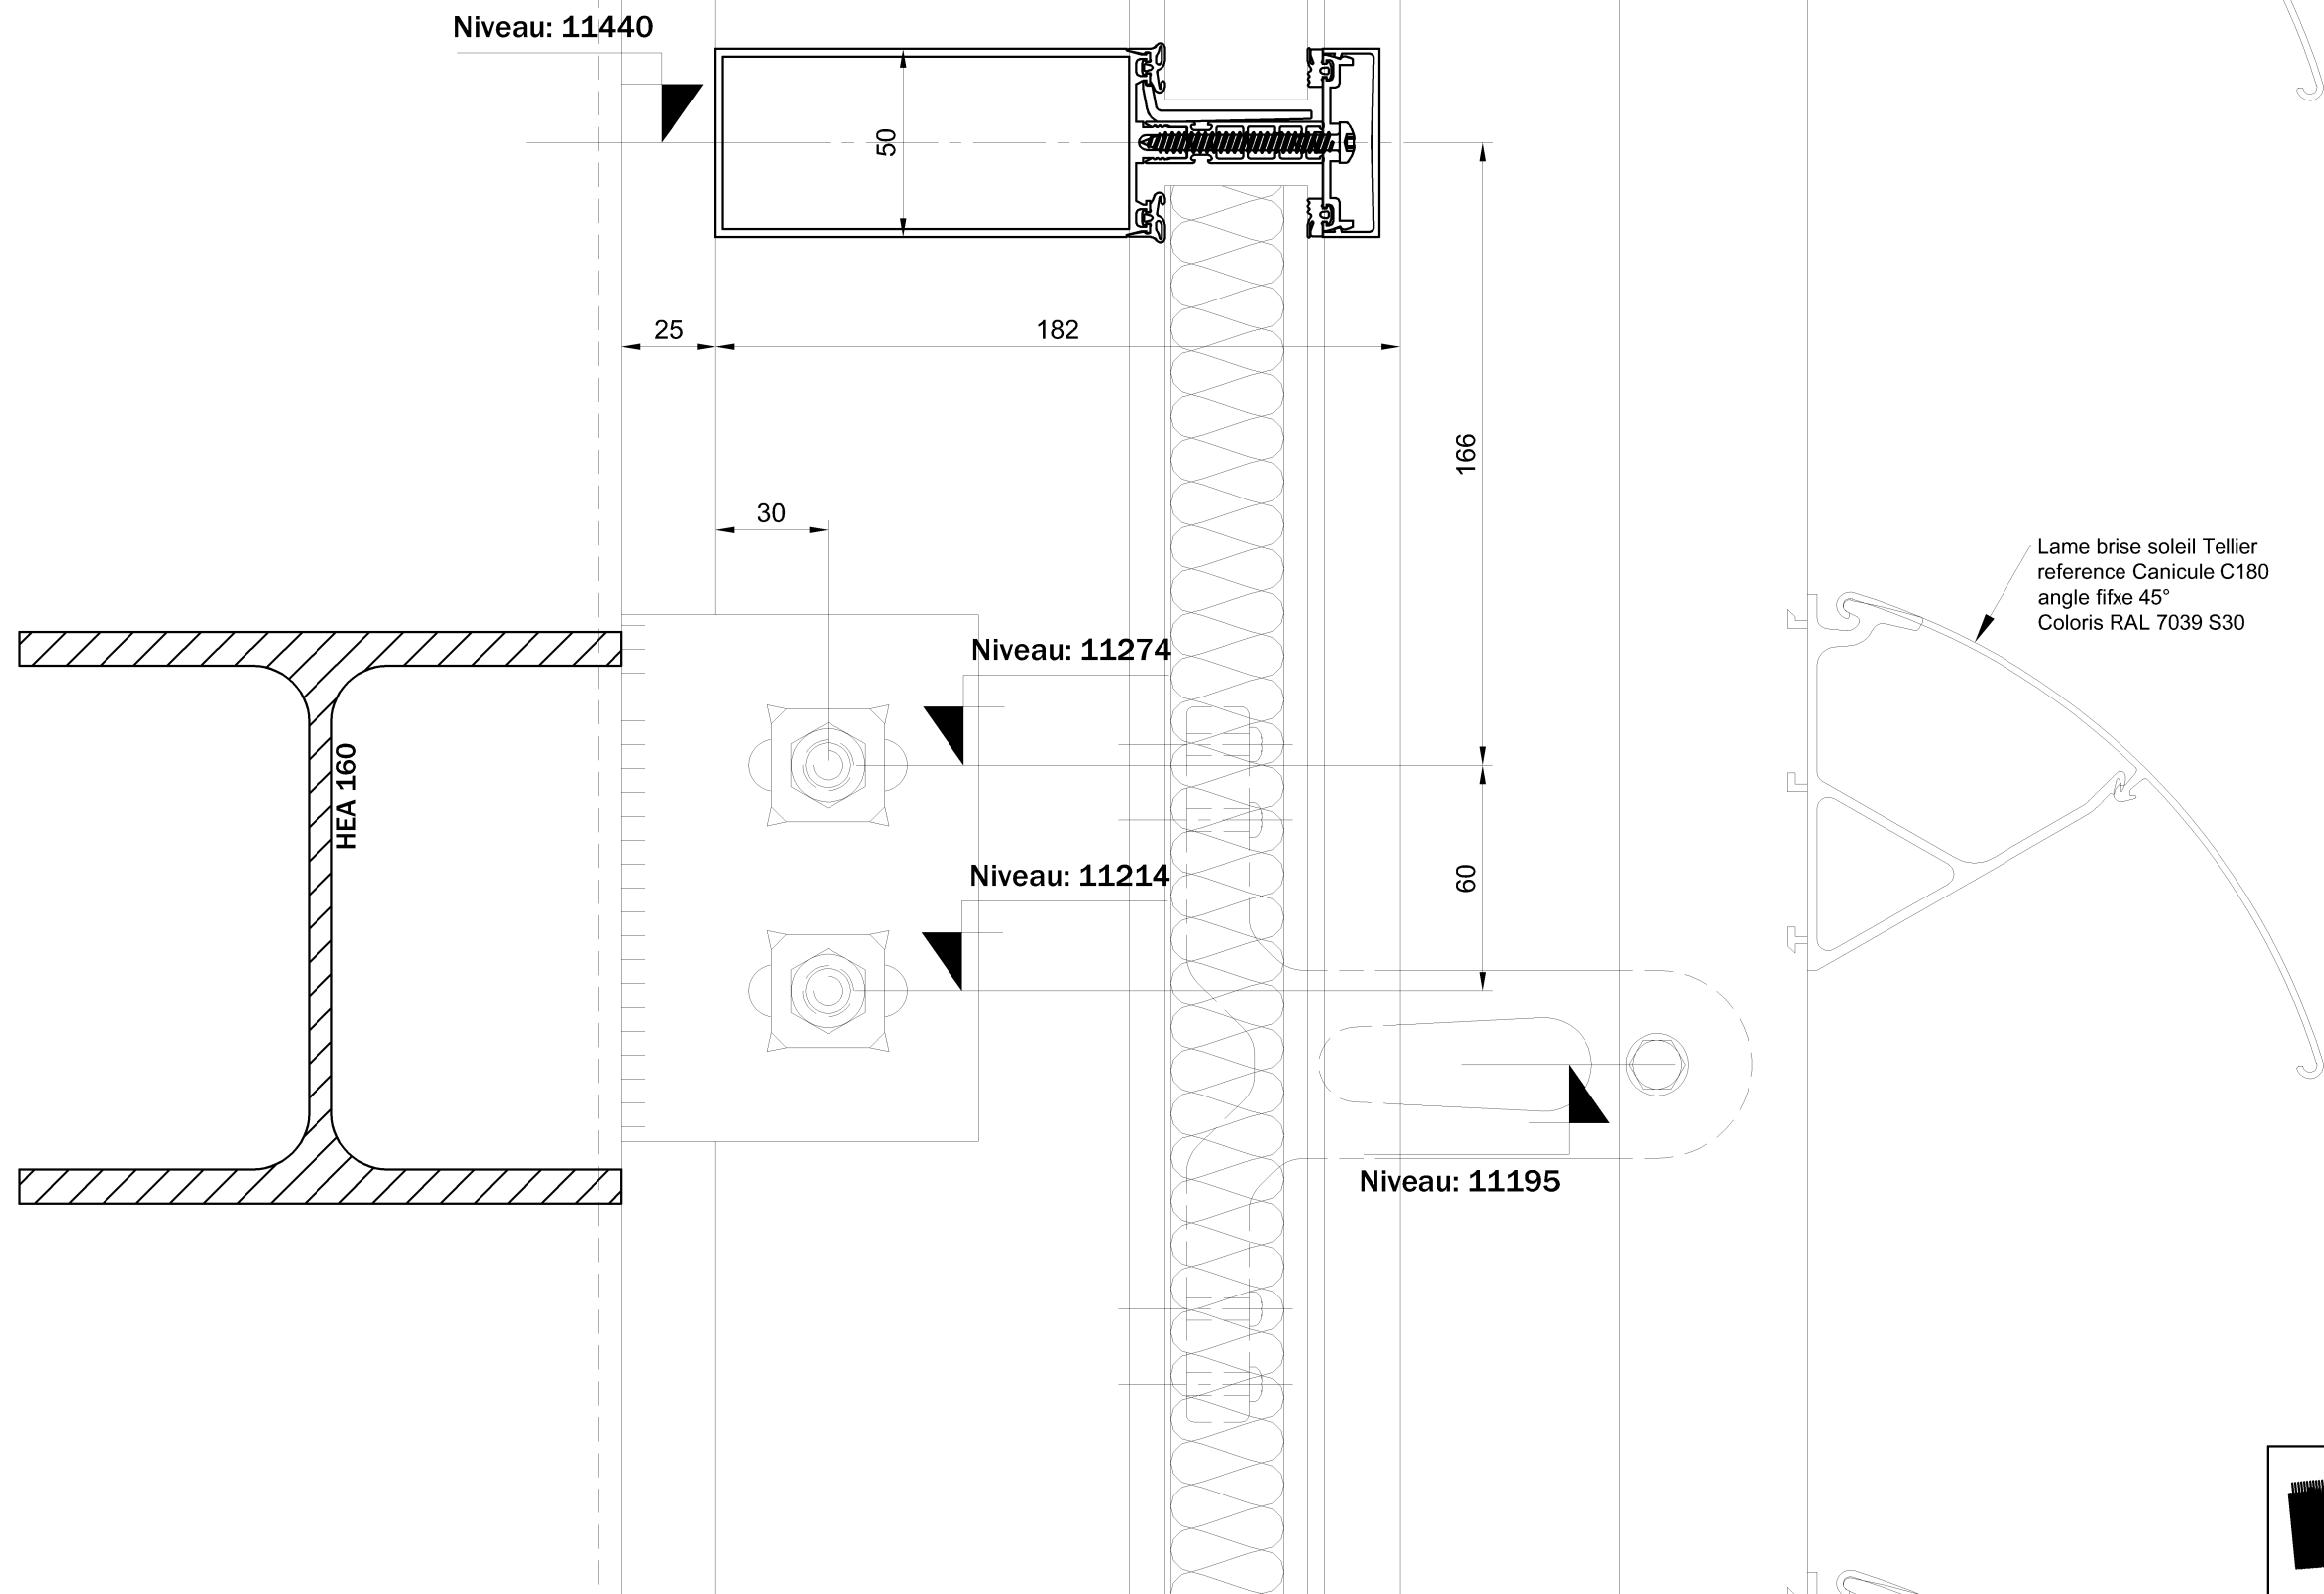


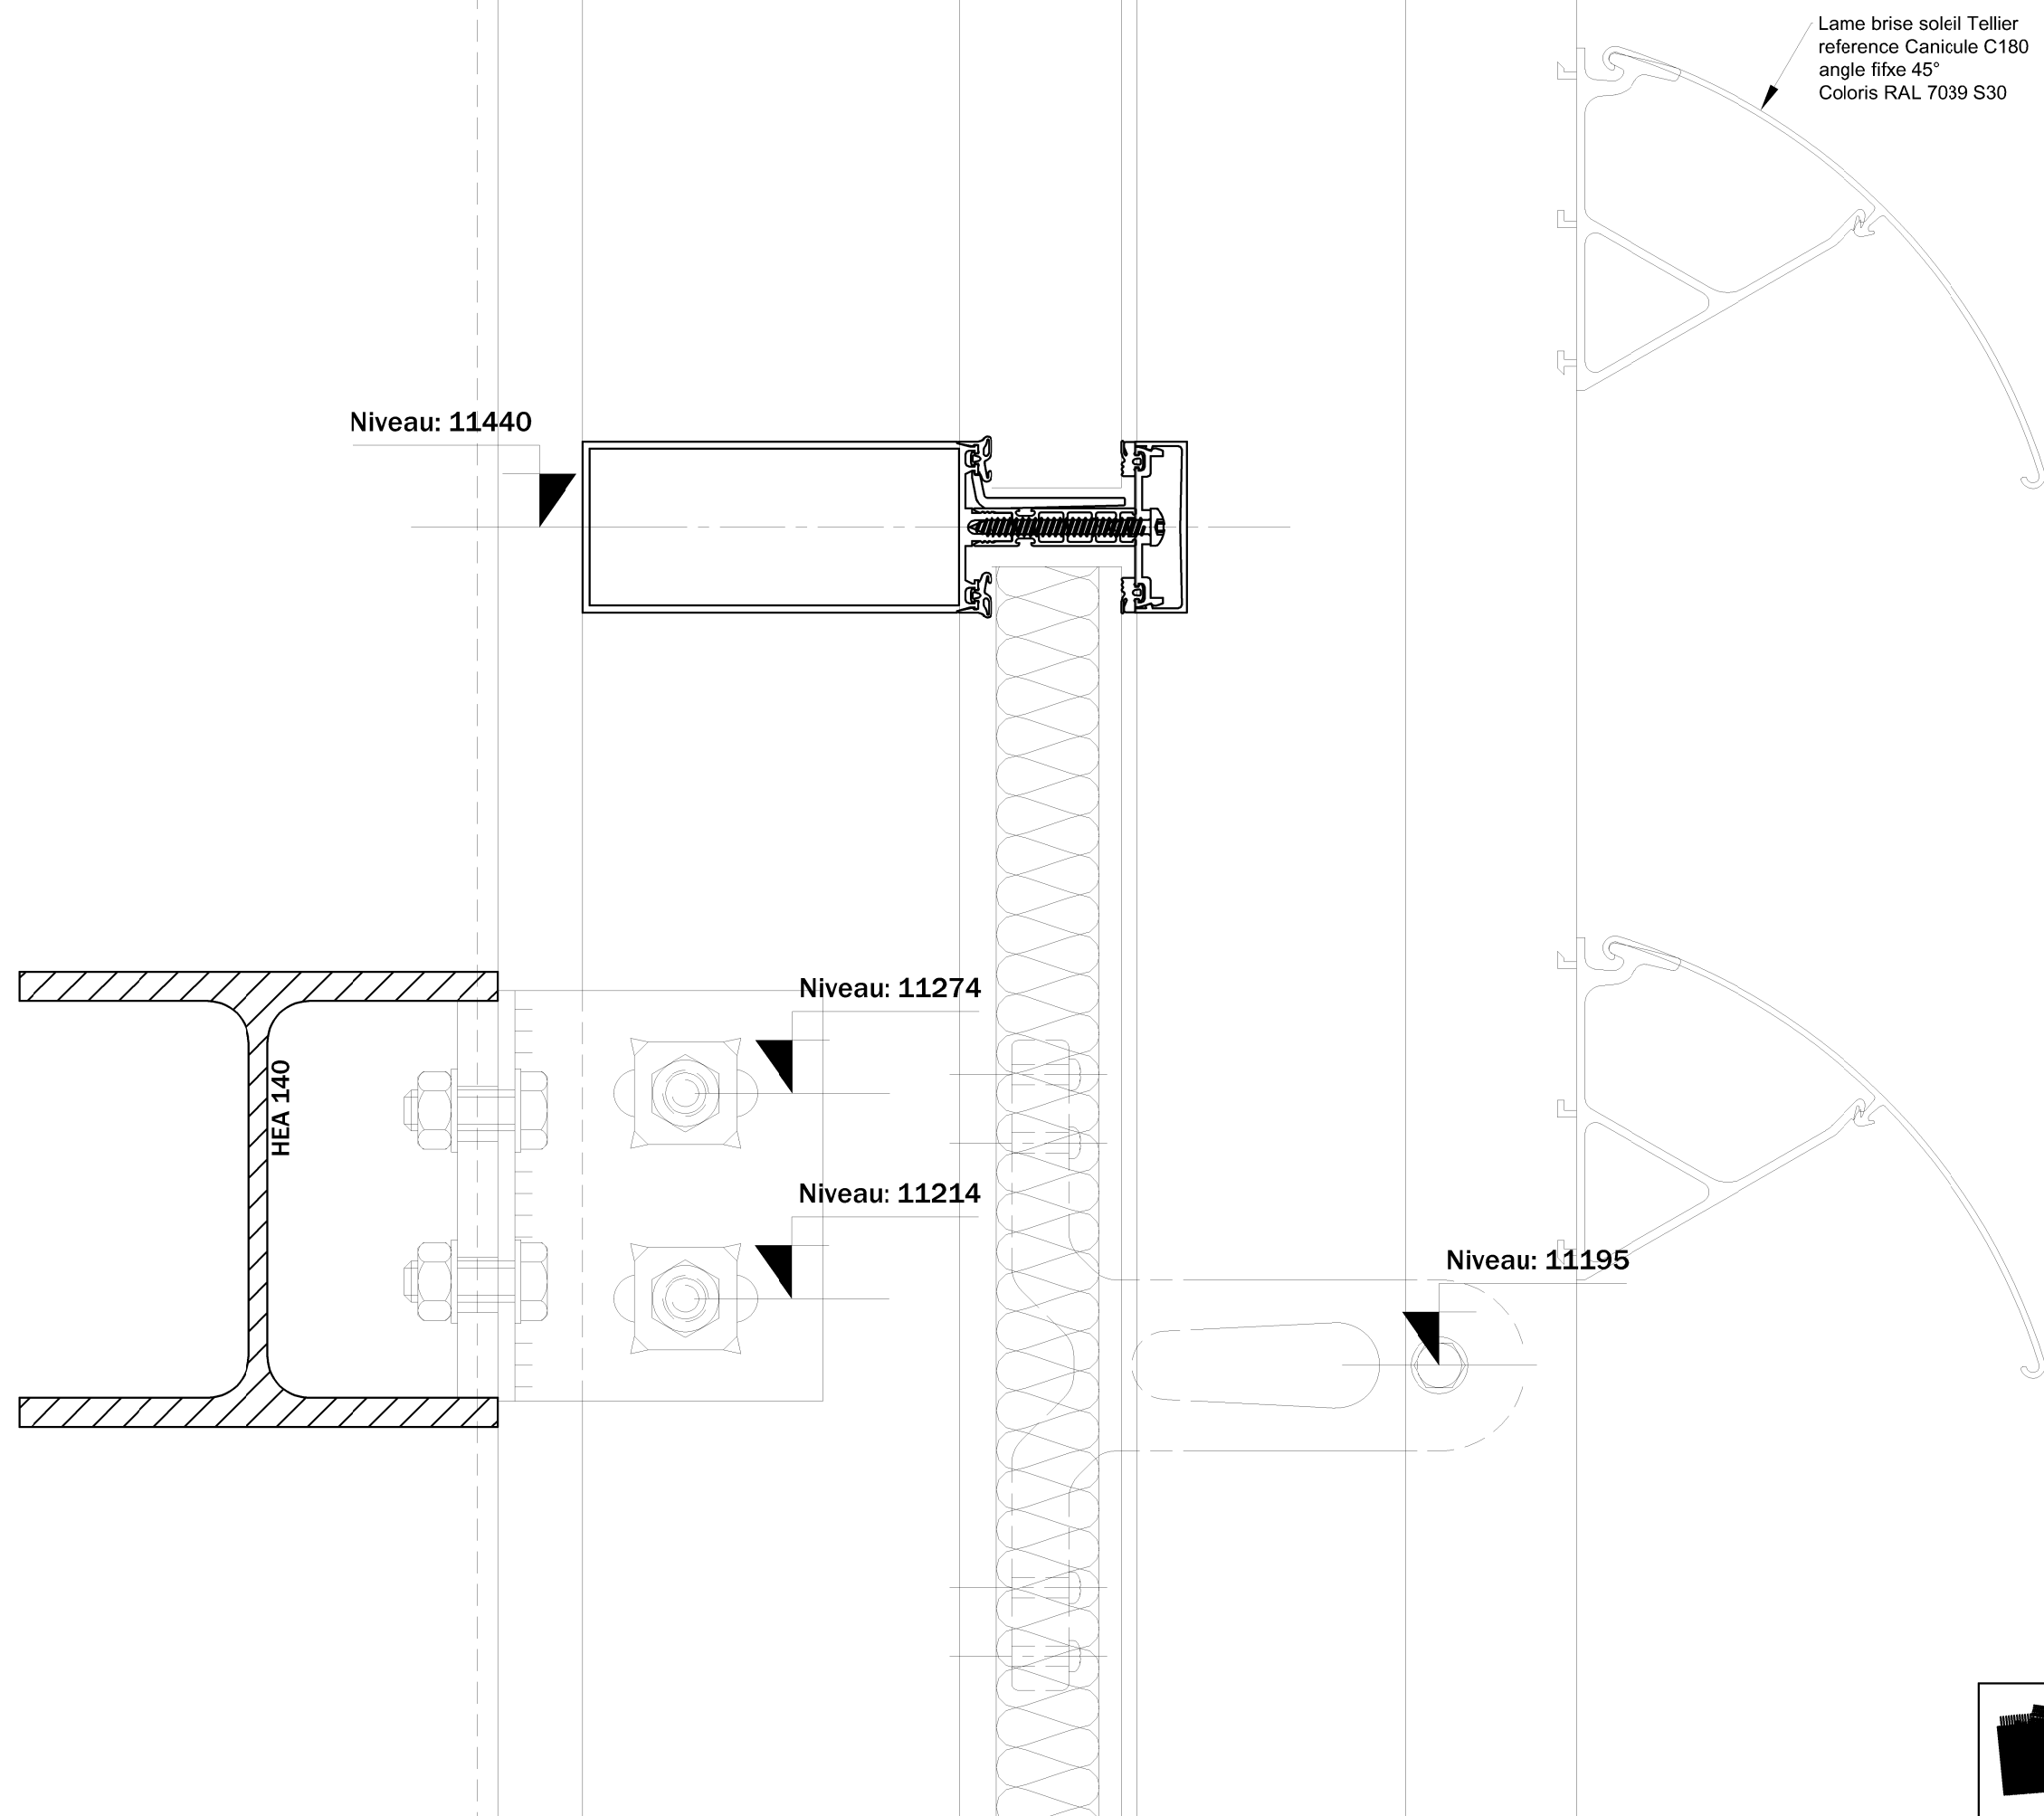

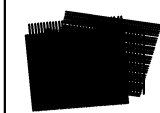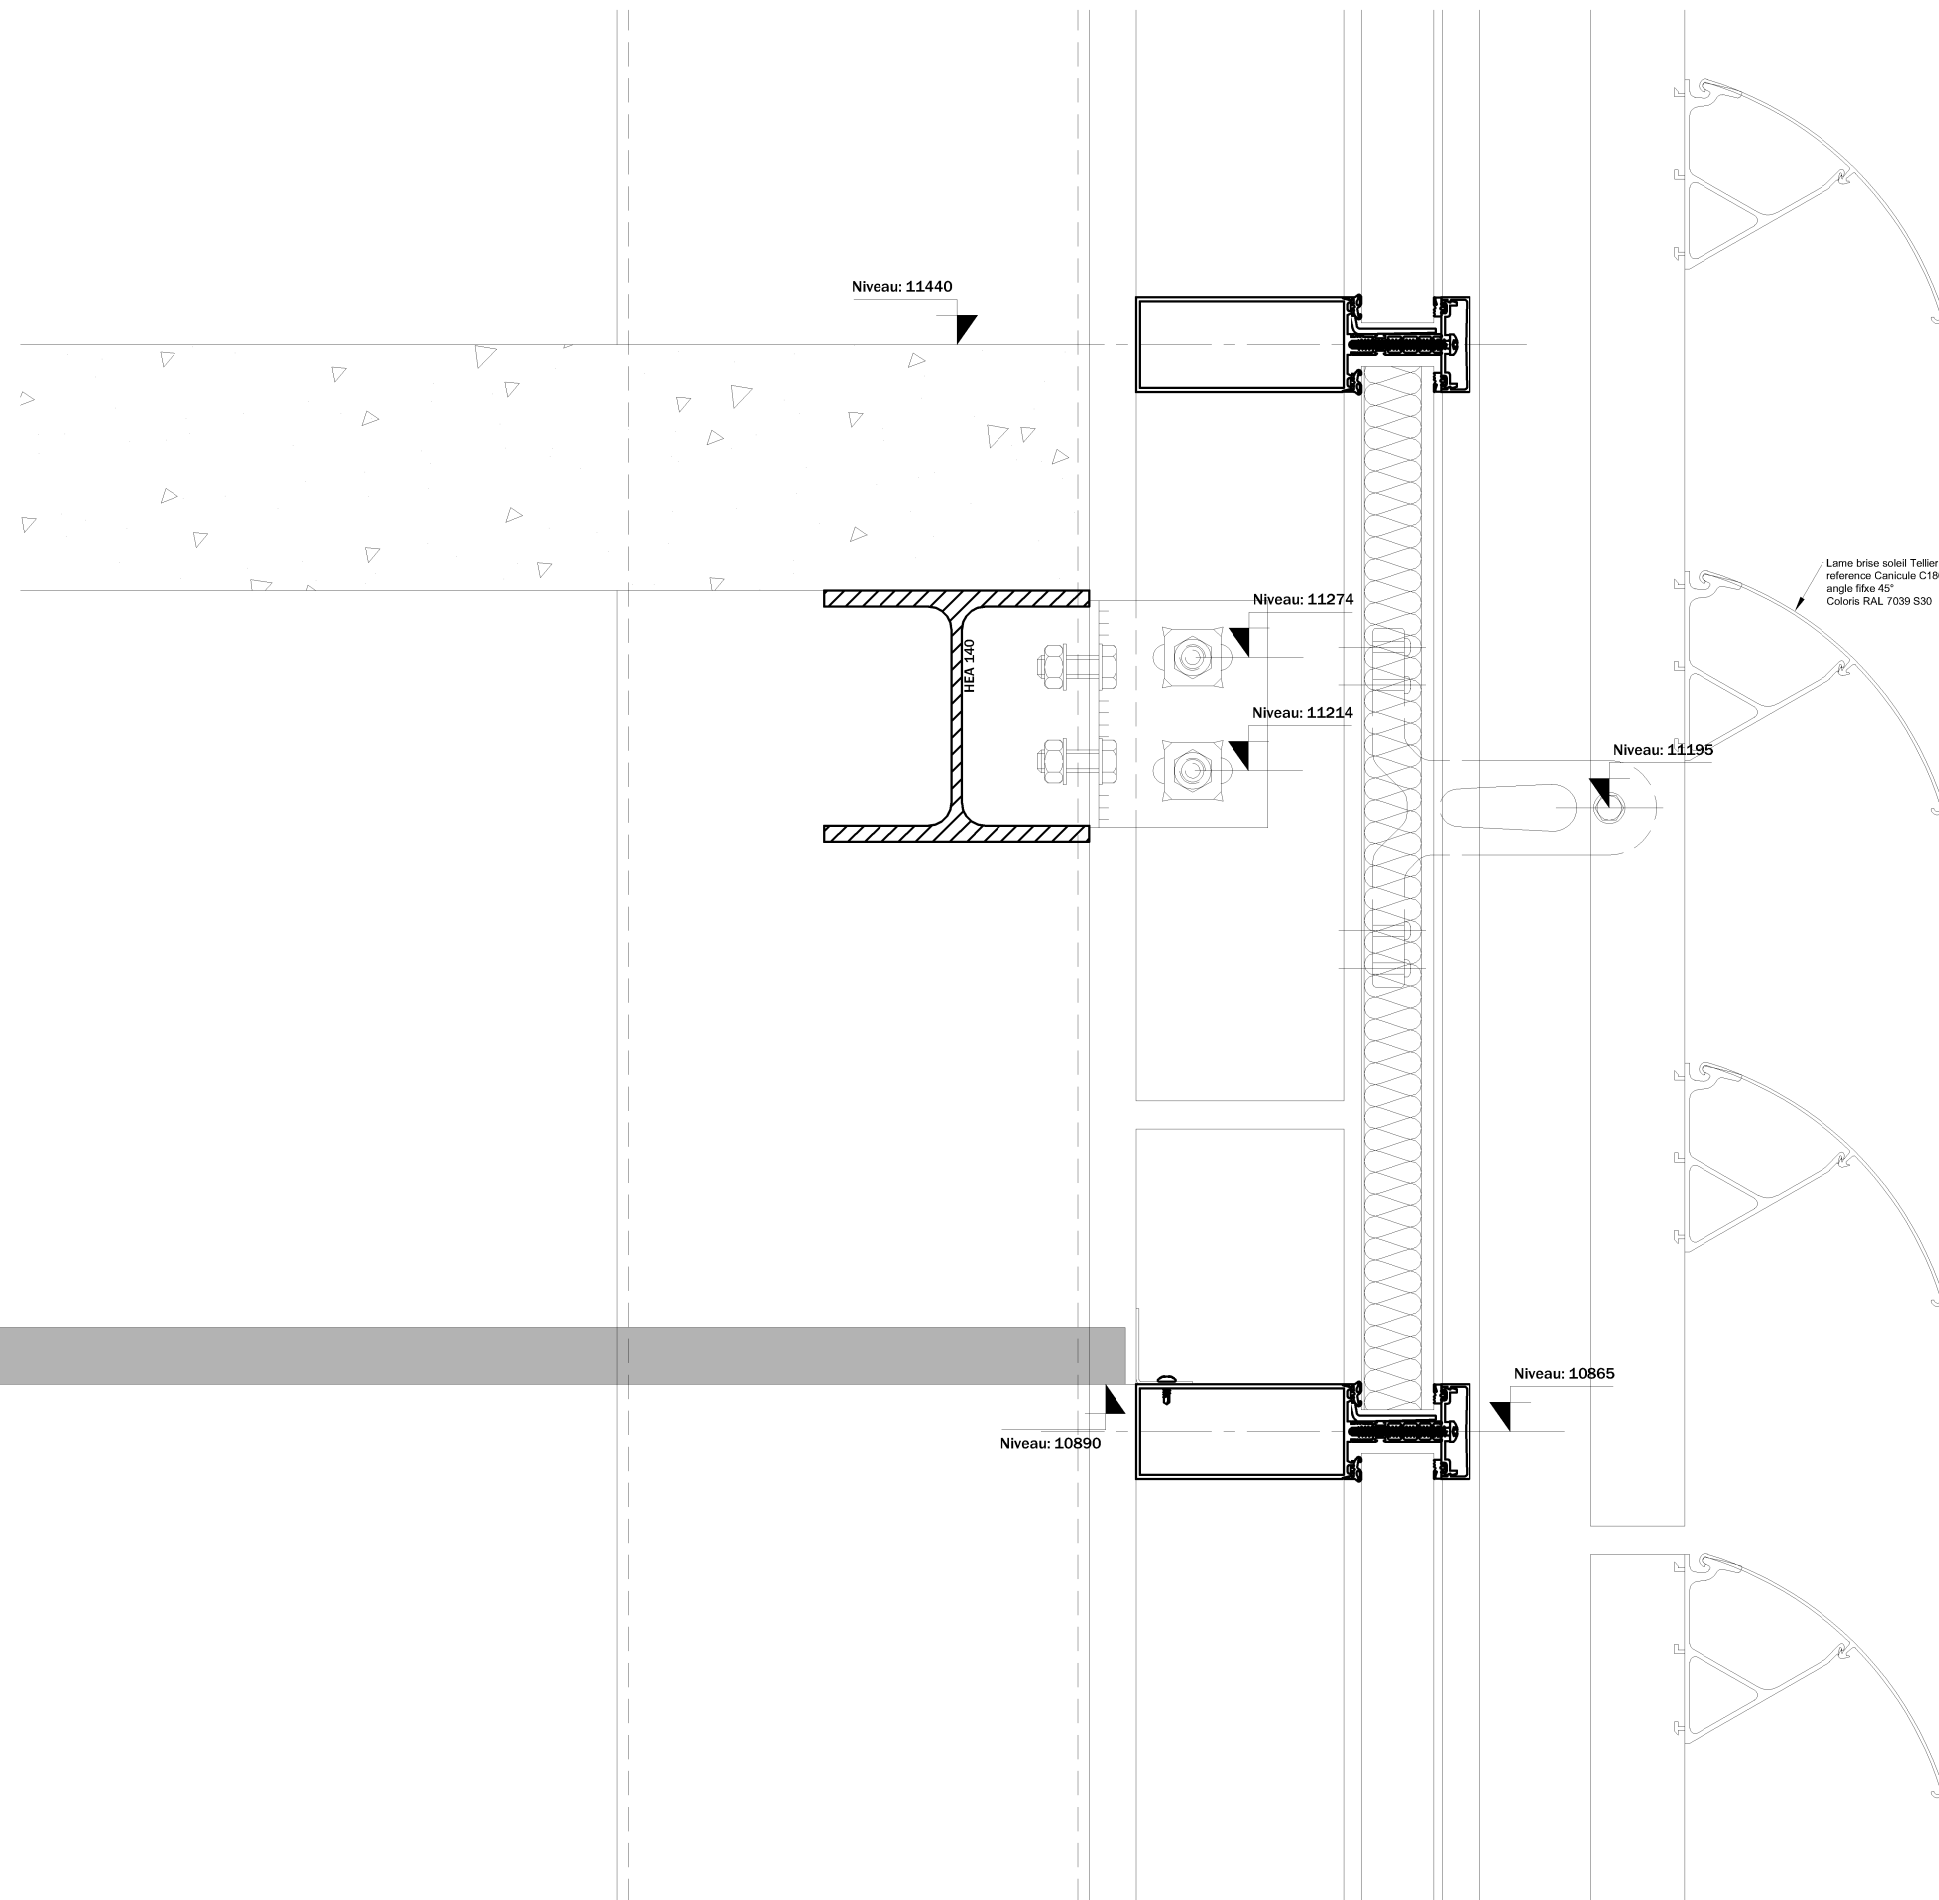

RAFFIN S.A.
FACADE ALUMINIUM
Quartier "les Faucons" - 26120 CHABEUIL
Tel : 04.75.59.03.38 Fax : 04.75.59.11.50
e-mail : raffin@le-ind.com

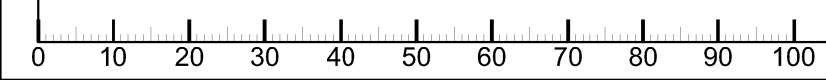

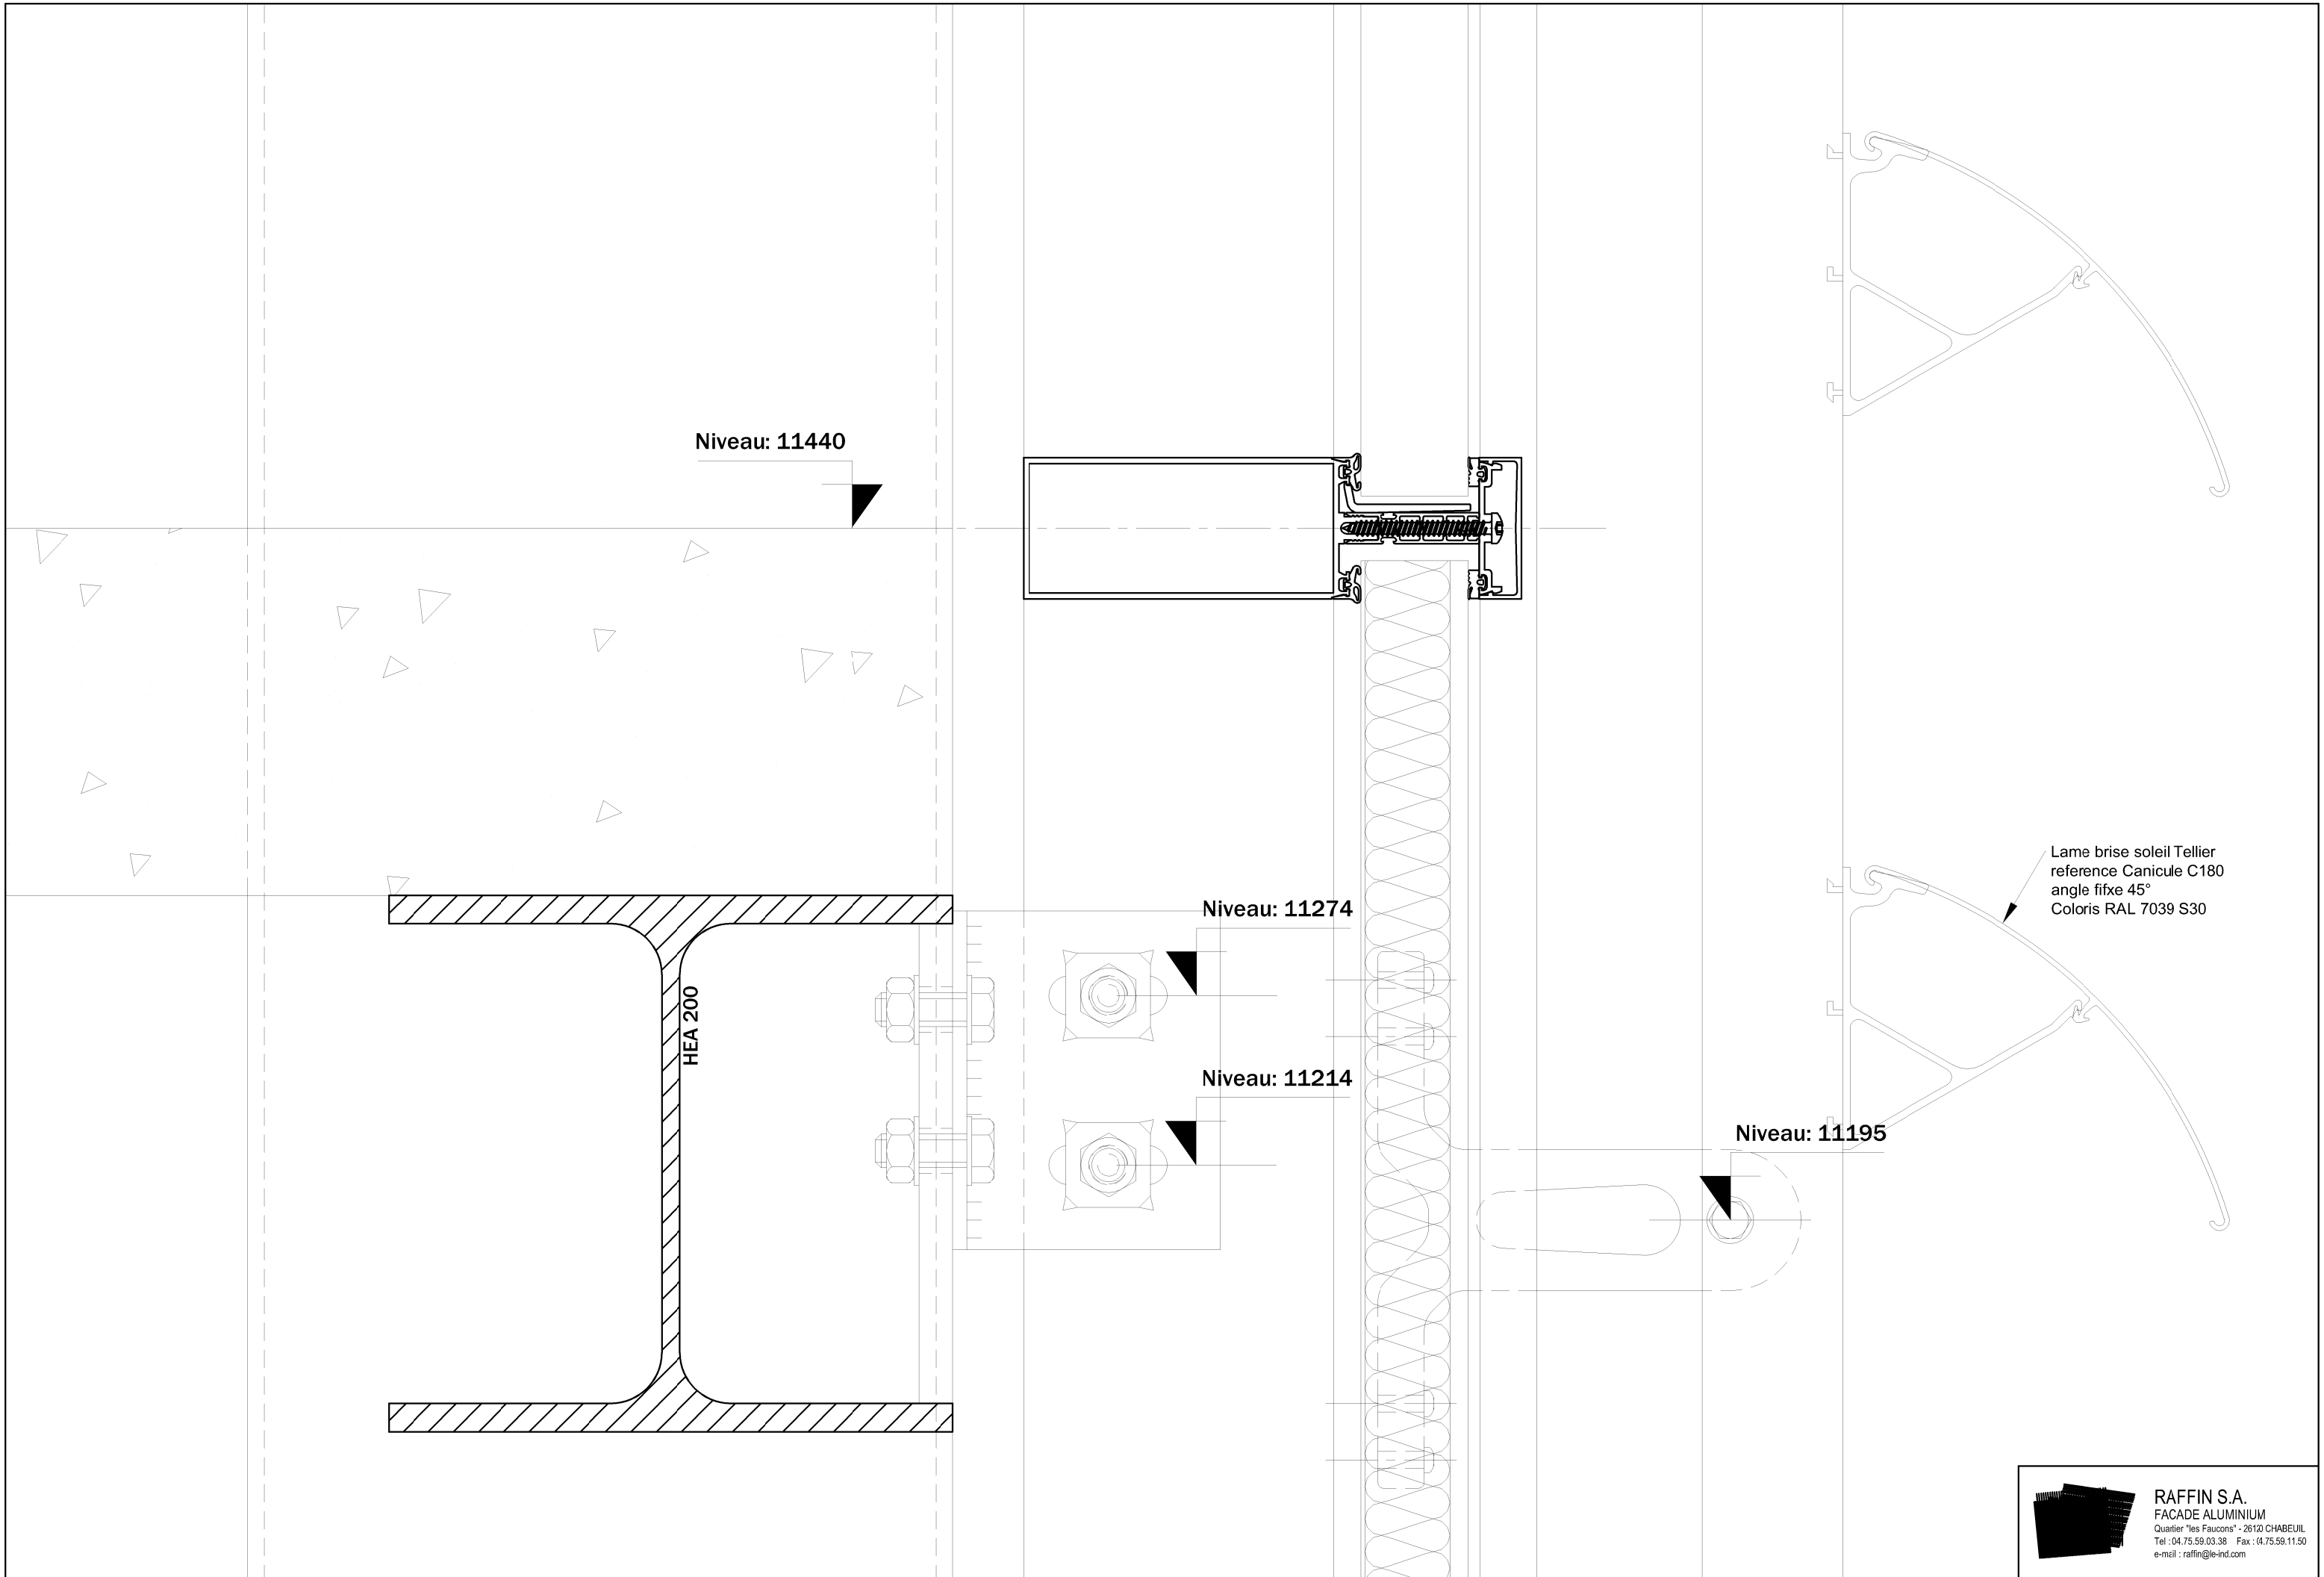

Niveau: 7600

50

25

182

197

30



Niveau: 7403

IPE 140


Lame brise soleil Tellier
reference Canicule C180
angle fixe 45°
Coloris RAL 7039 S30



RAFFIN S.A.
FACADE ALUMINIUM
Quartier "les Faucons" - 26120 CHABEUIL
Tel : 04.75.59.03.38 Fax : 04.75.59.11.50
e-mail : raffin@le-ind.com

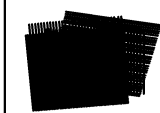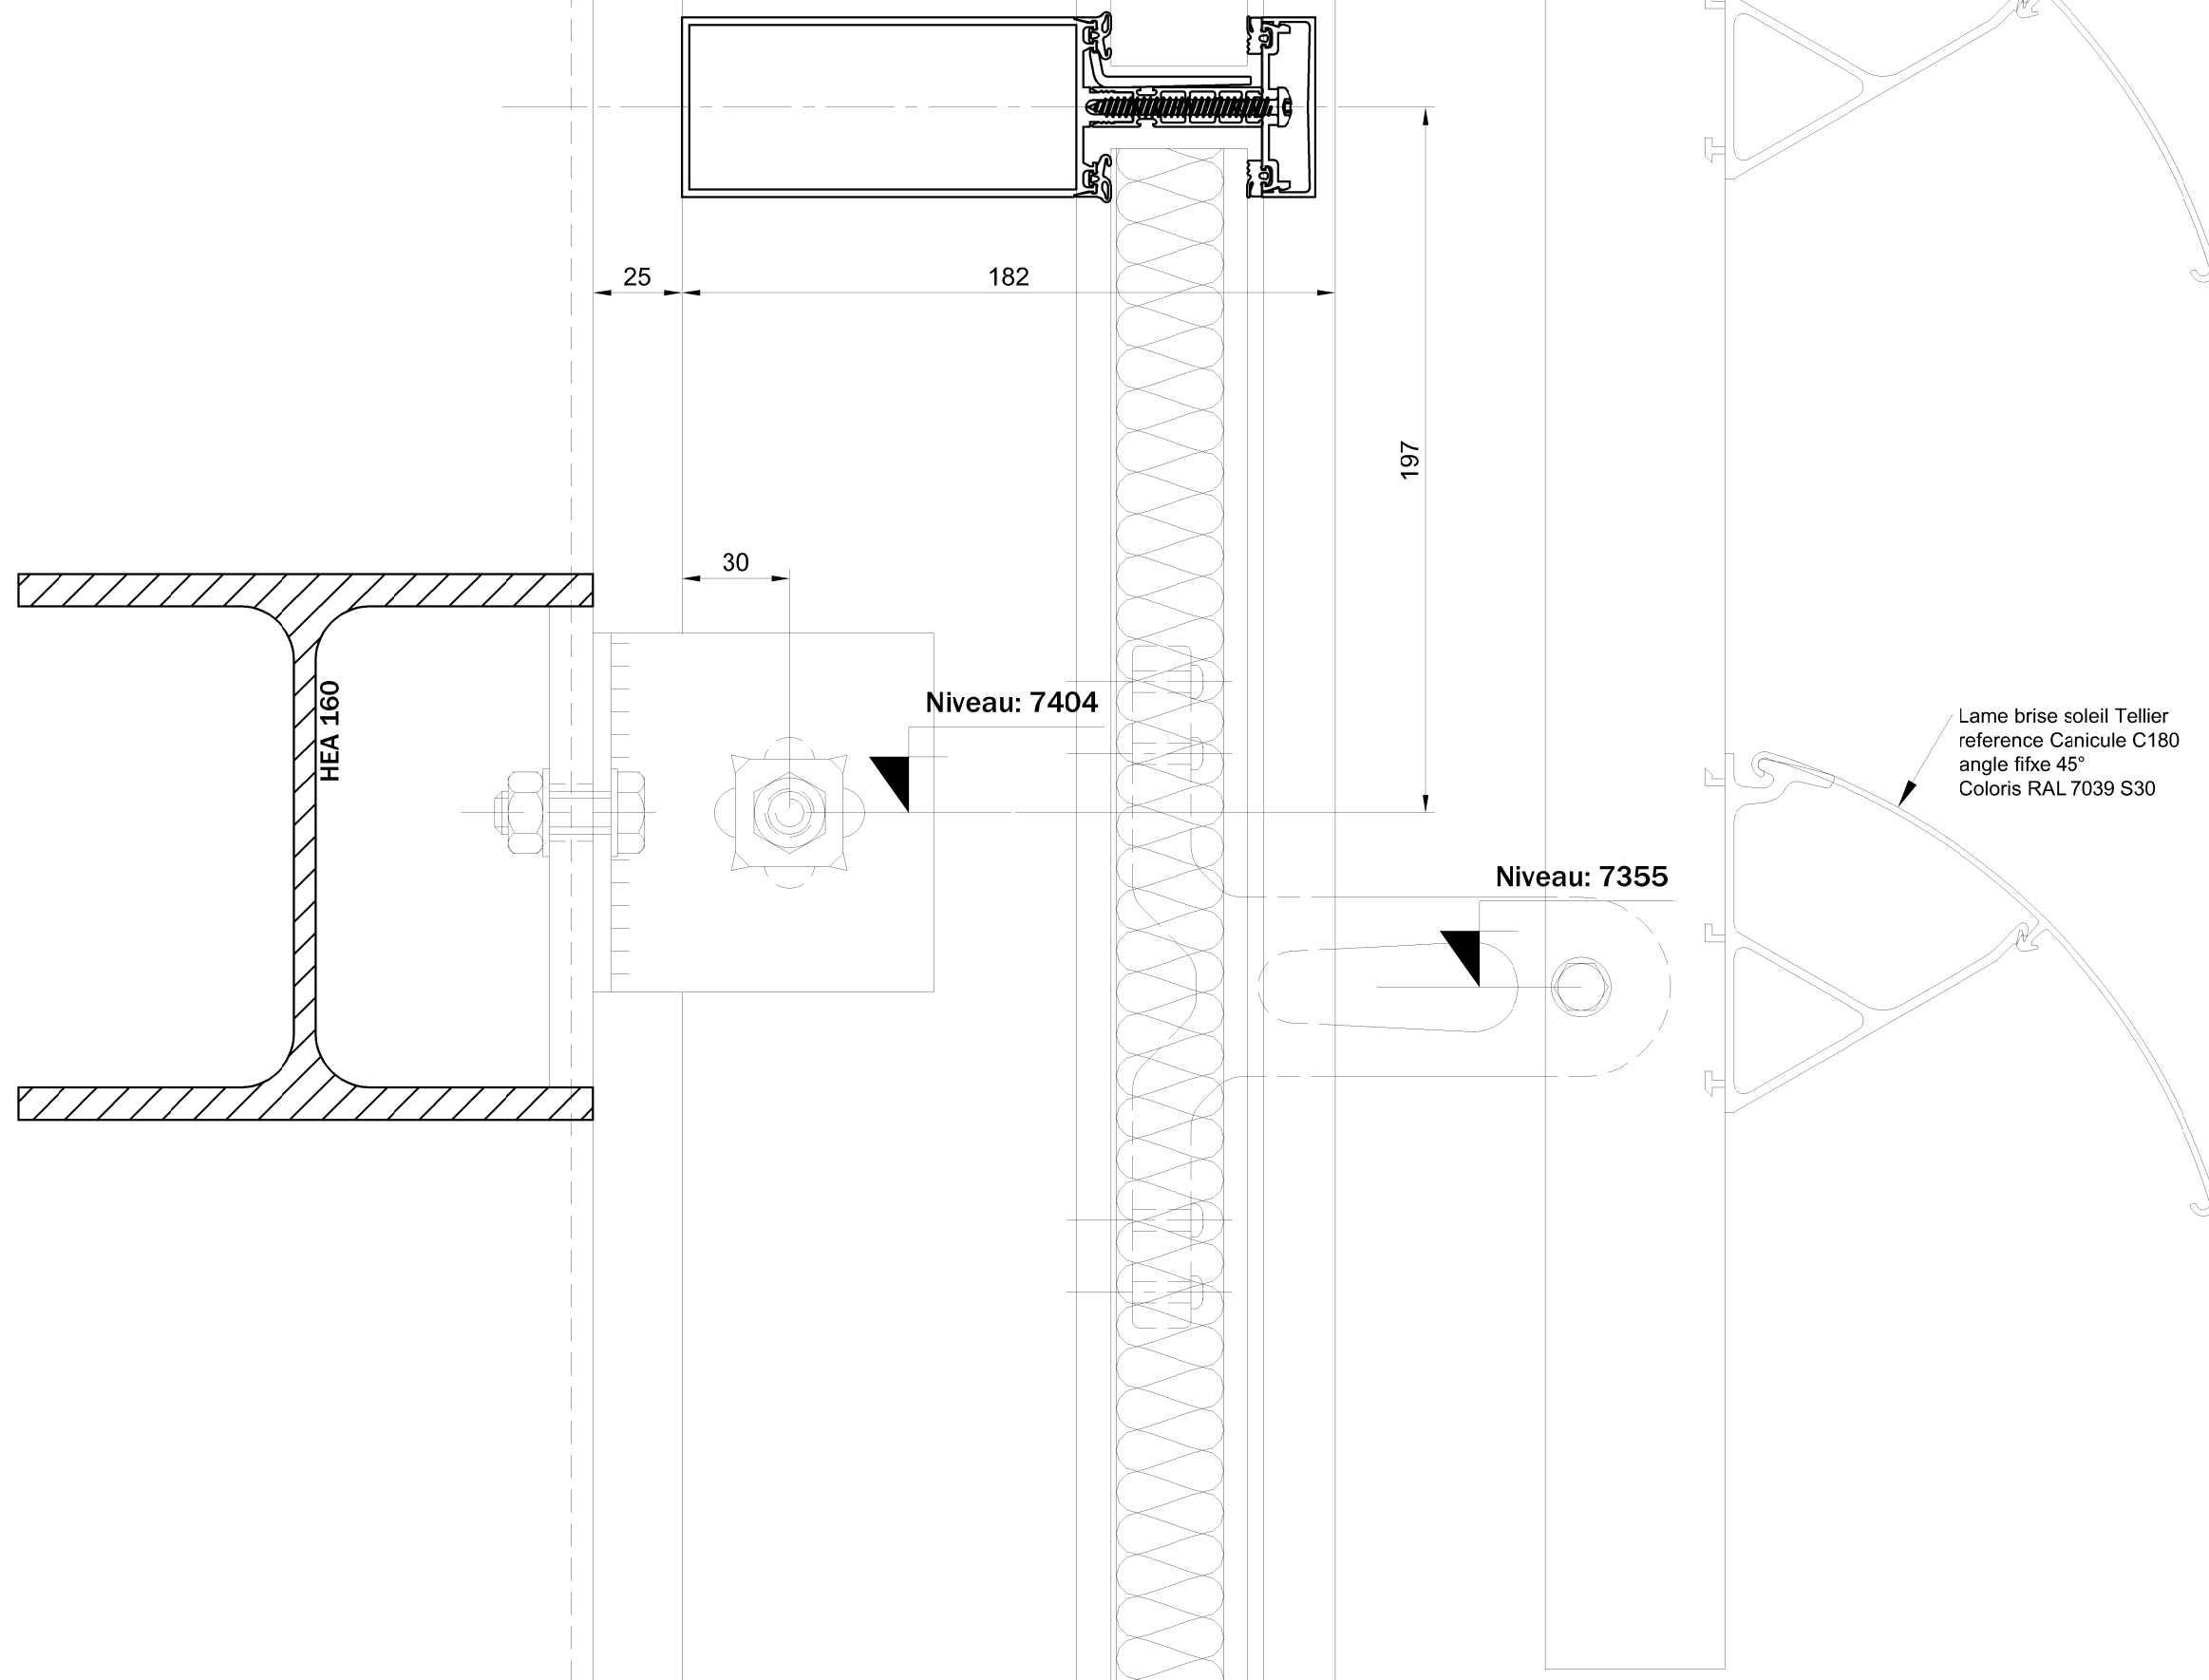


RAFFIN S.A.
FACADE ALUMINIUM
Quartier "les Faucons" - 26120 CHABEUIL
Tel : 04.75.59.03.38 Fax : 04.75.59.11.50
e-mail : raffin@le-ind.com

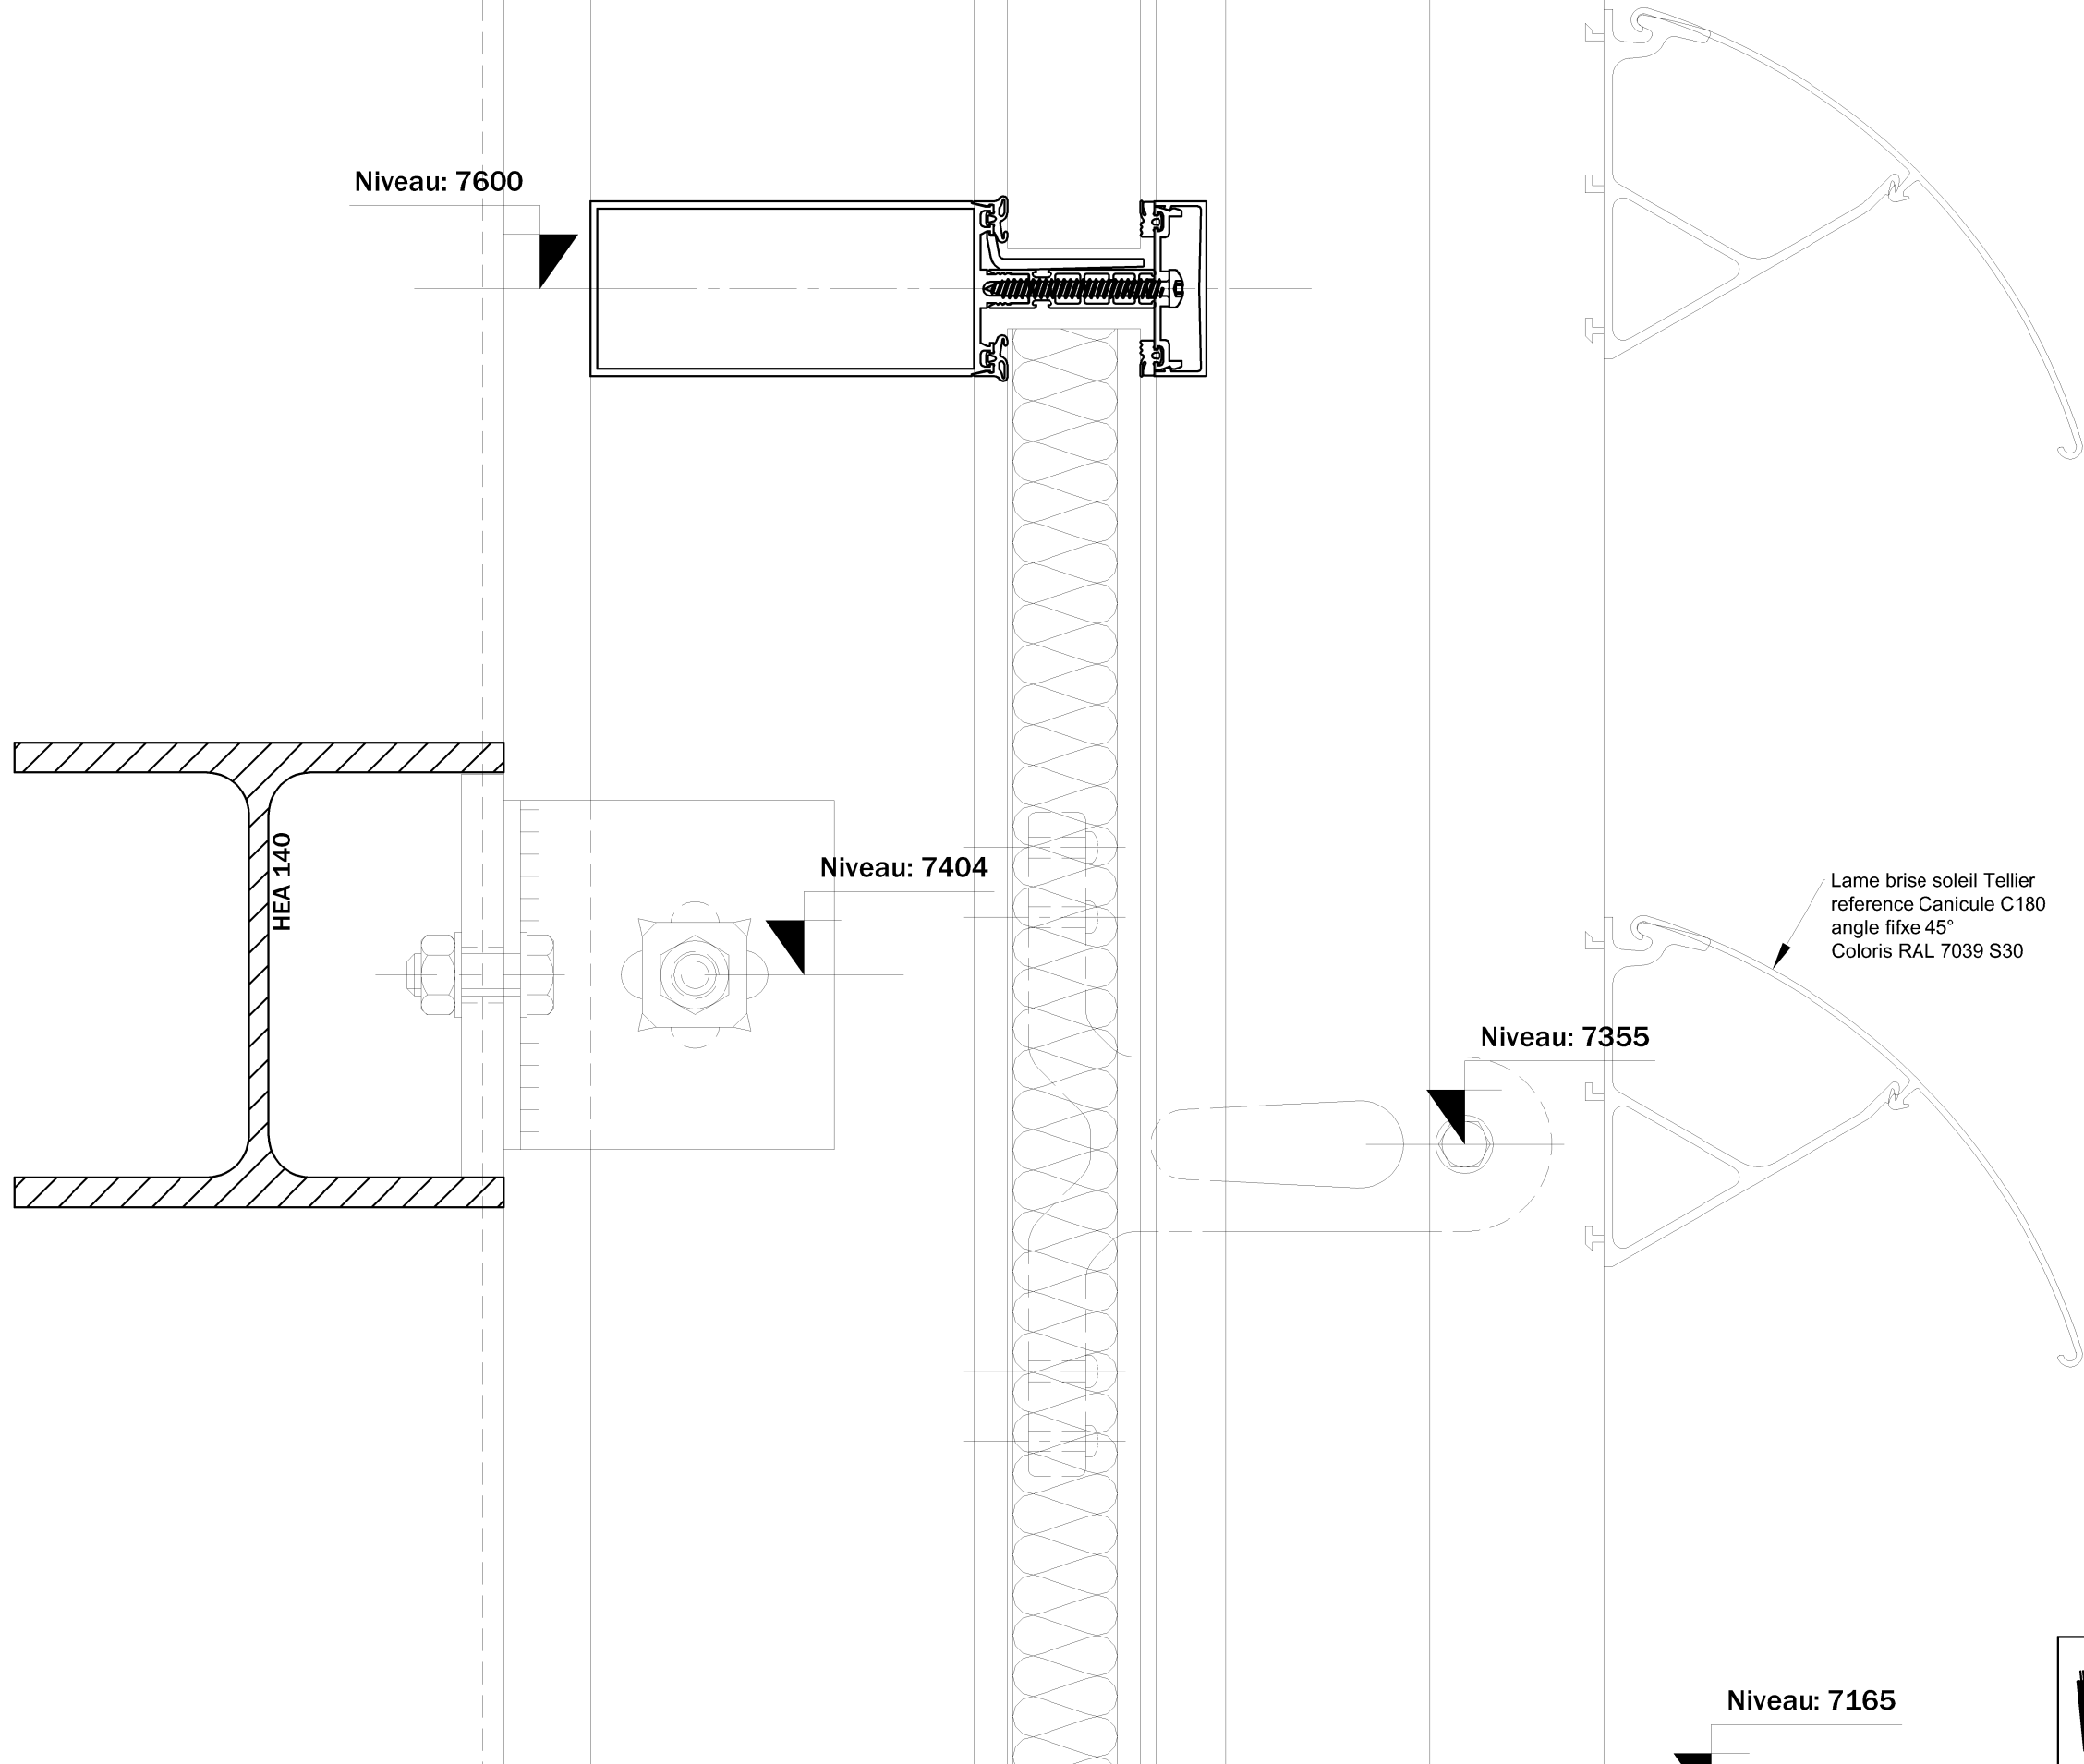


Lame brise soleil Tellier
reference Canicule C180
angle fixe 45°
Coloris RAL 7039 S30




RAFFIN S.A.
FACADE ALUMINIUM
Quartier "les Faucons" - 26120 CHABEUIL
Tel : 04.75.59.03.38 Fax : 04.75.59.11.50
e-mail : raffin@le-ind.com

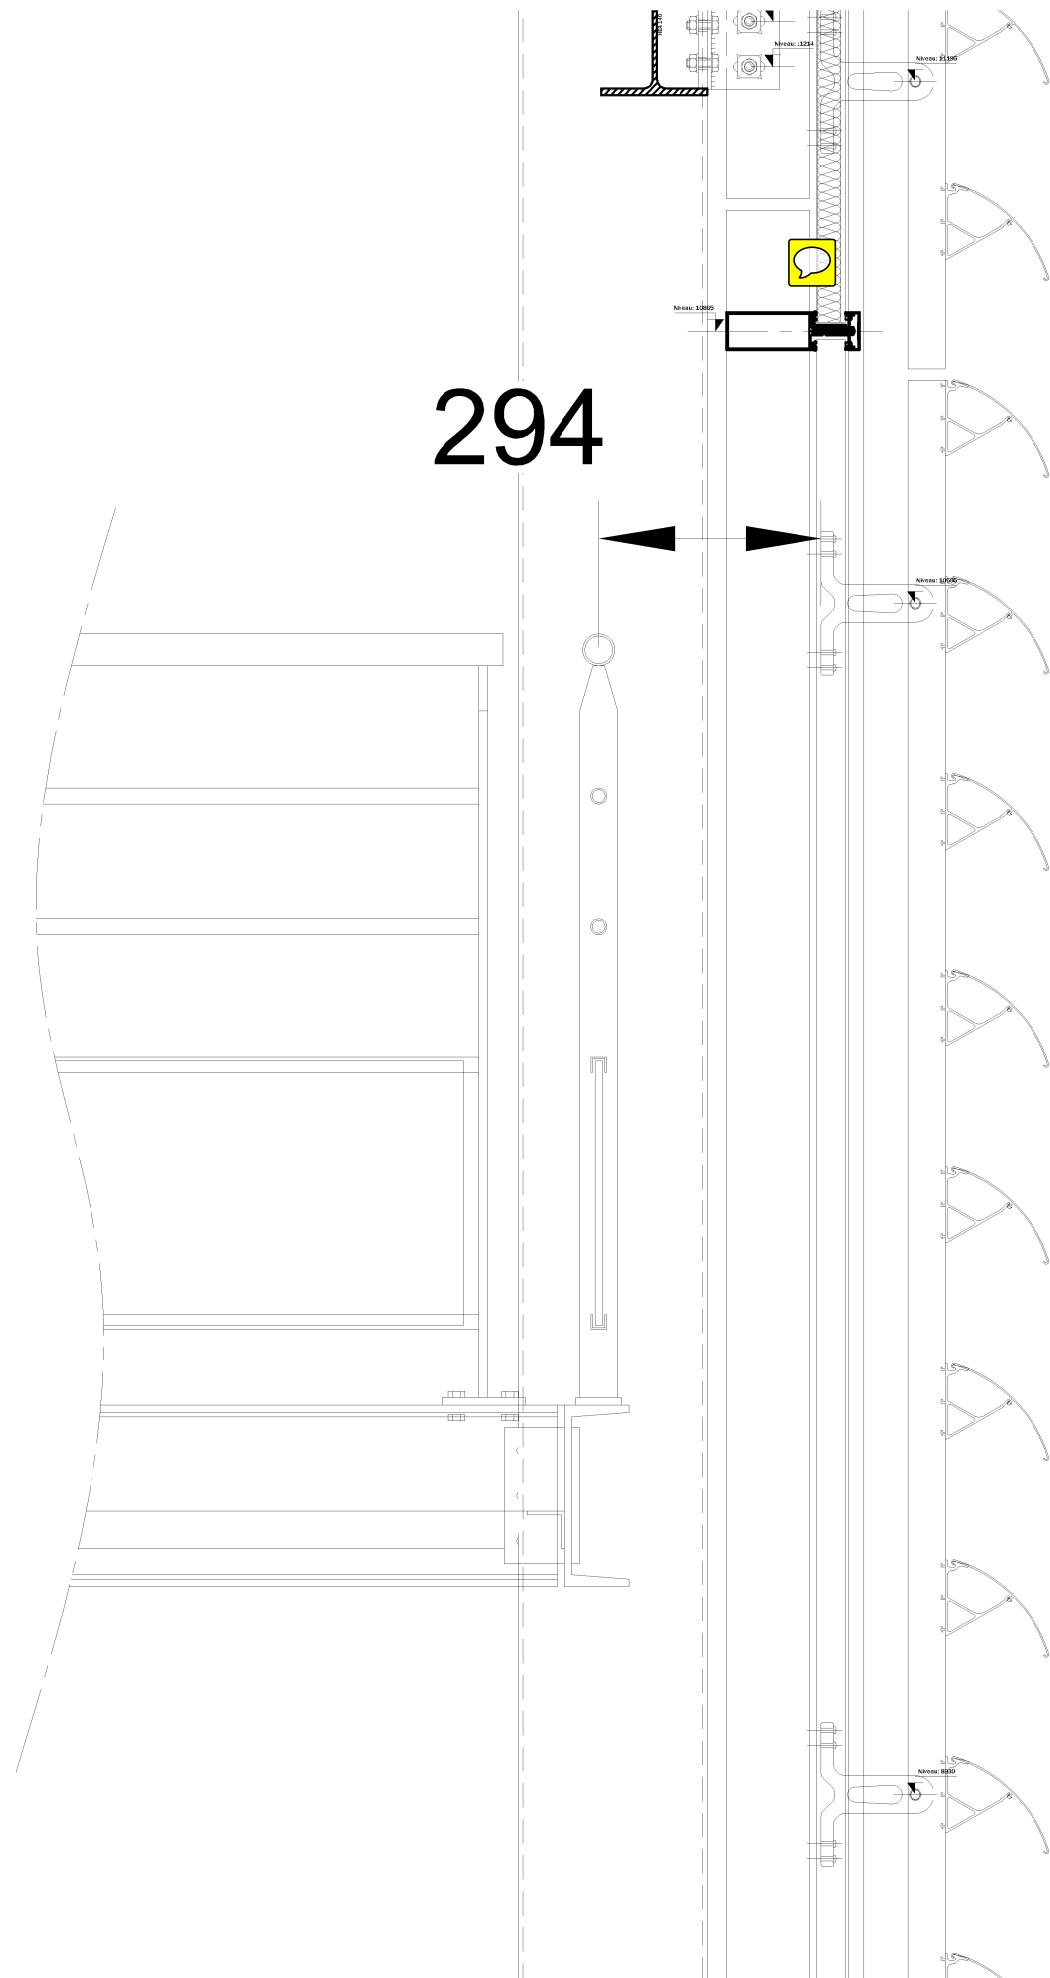




se-Soleil



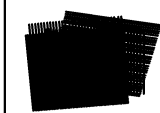



RAFFIN S.A.
FACADE ALUMINIUM
Quartier "les Faucons" - 26120 CHABEUIL
Tel : 04.75.59.03.38 Fax : 04.75.59.11.50
e-mail : raffin@le-ind.com

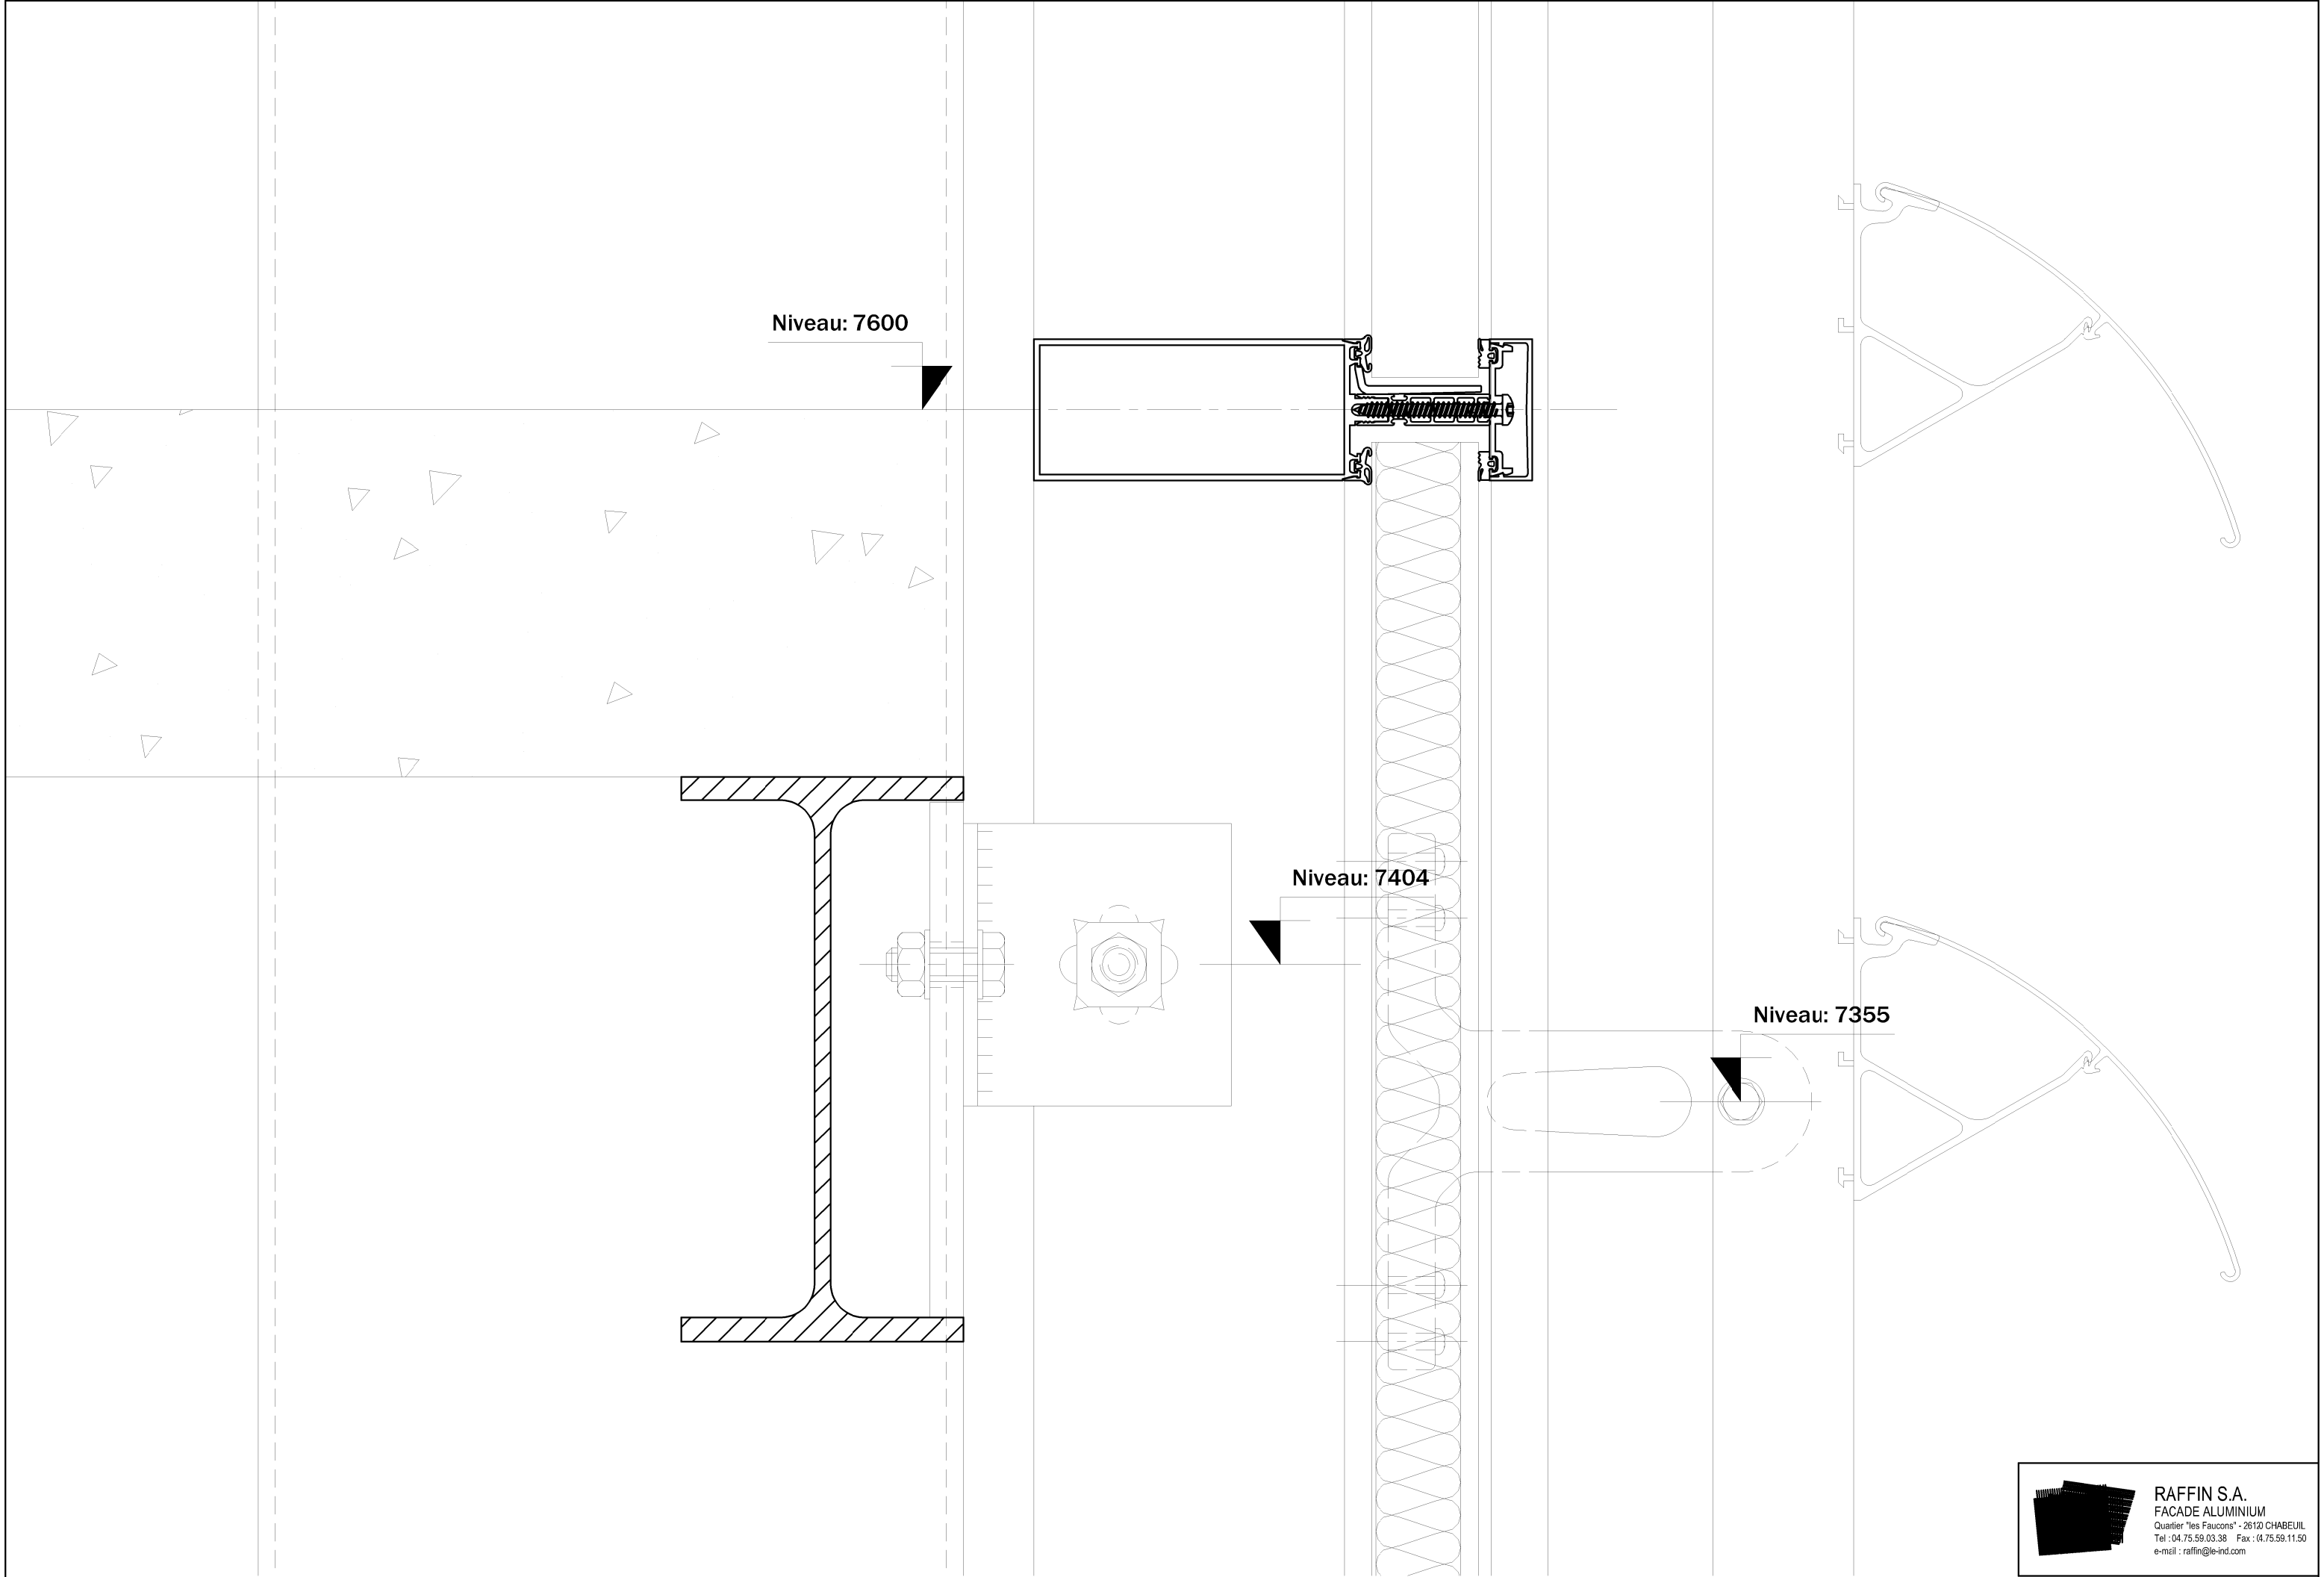

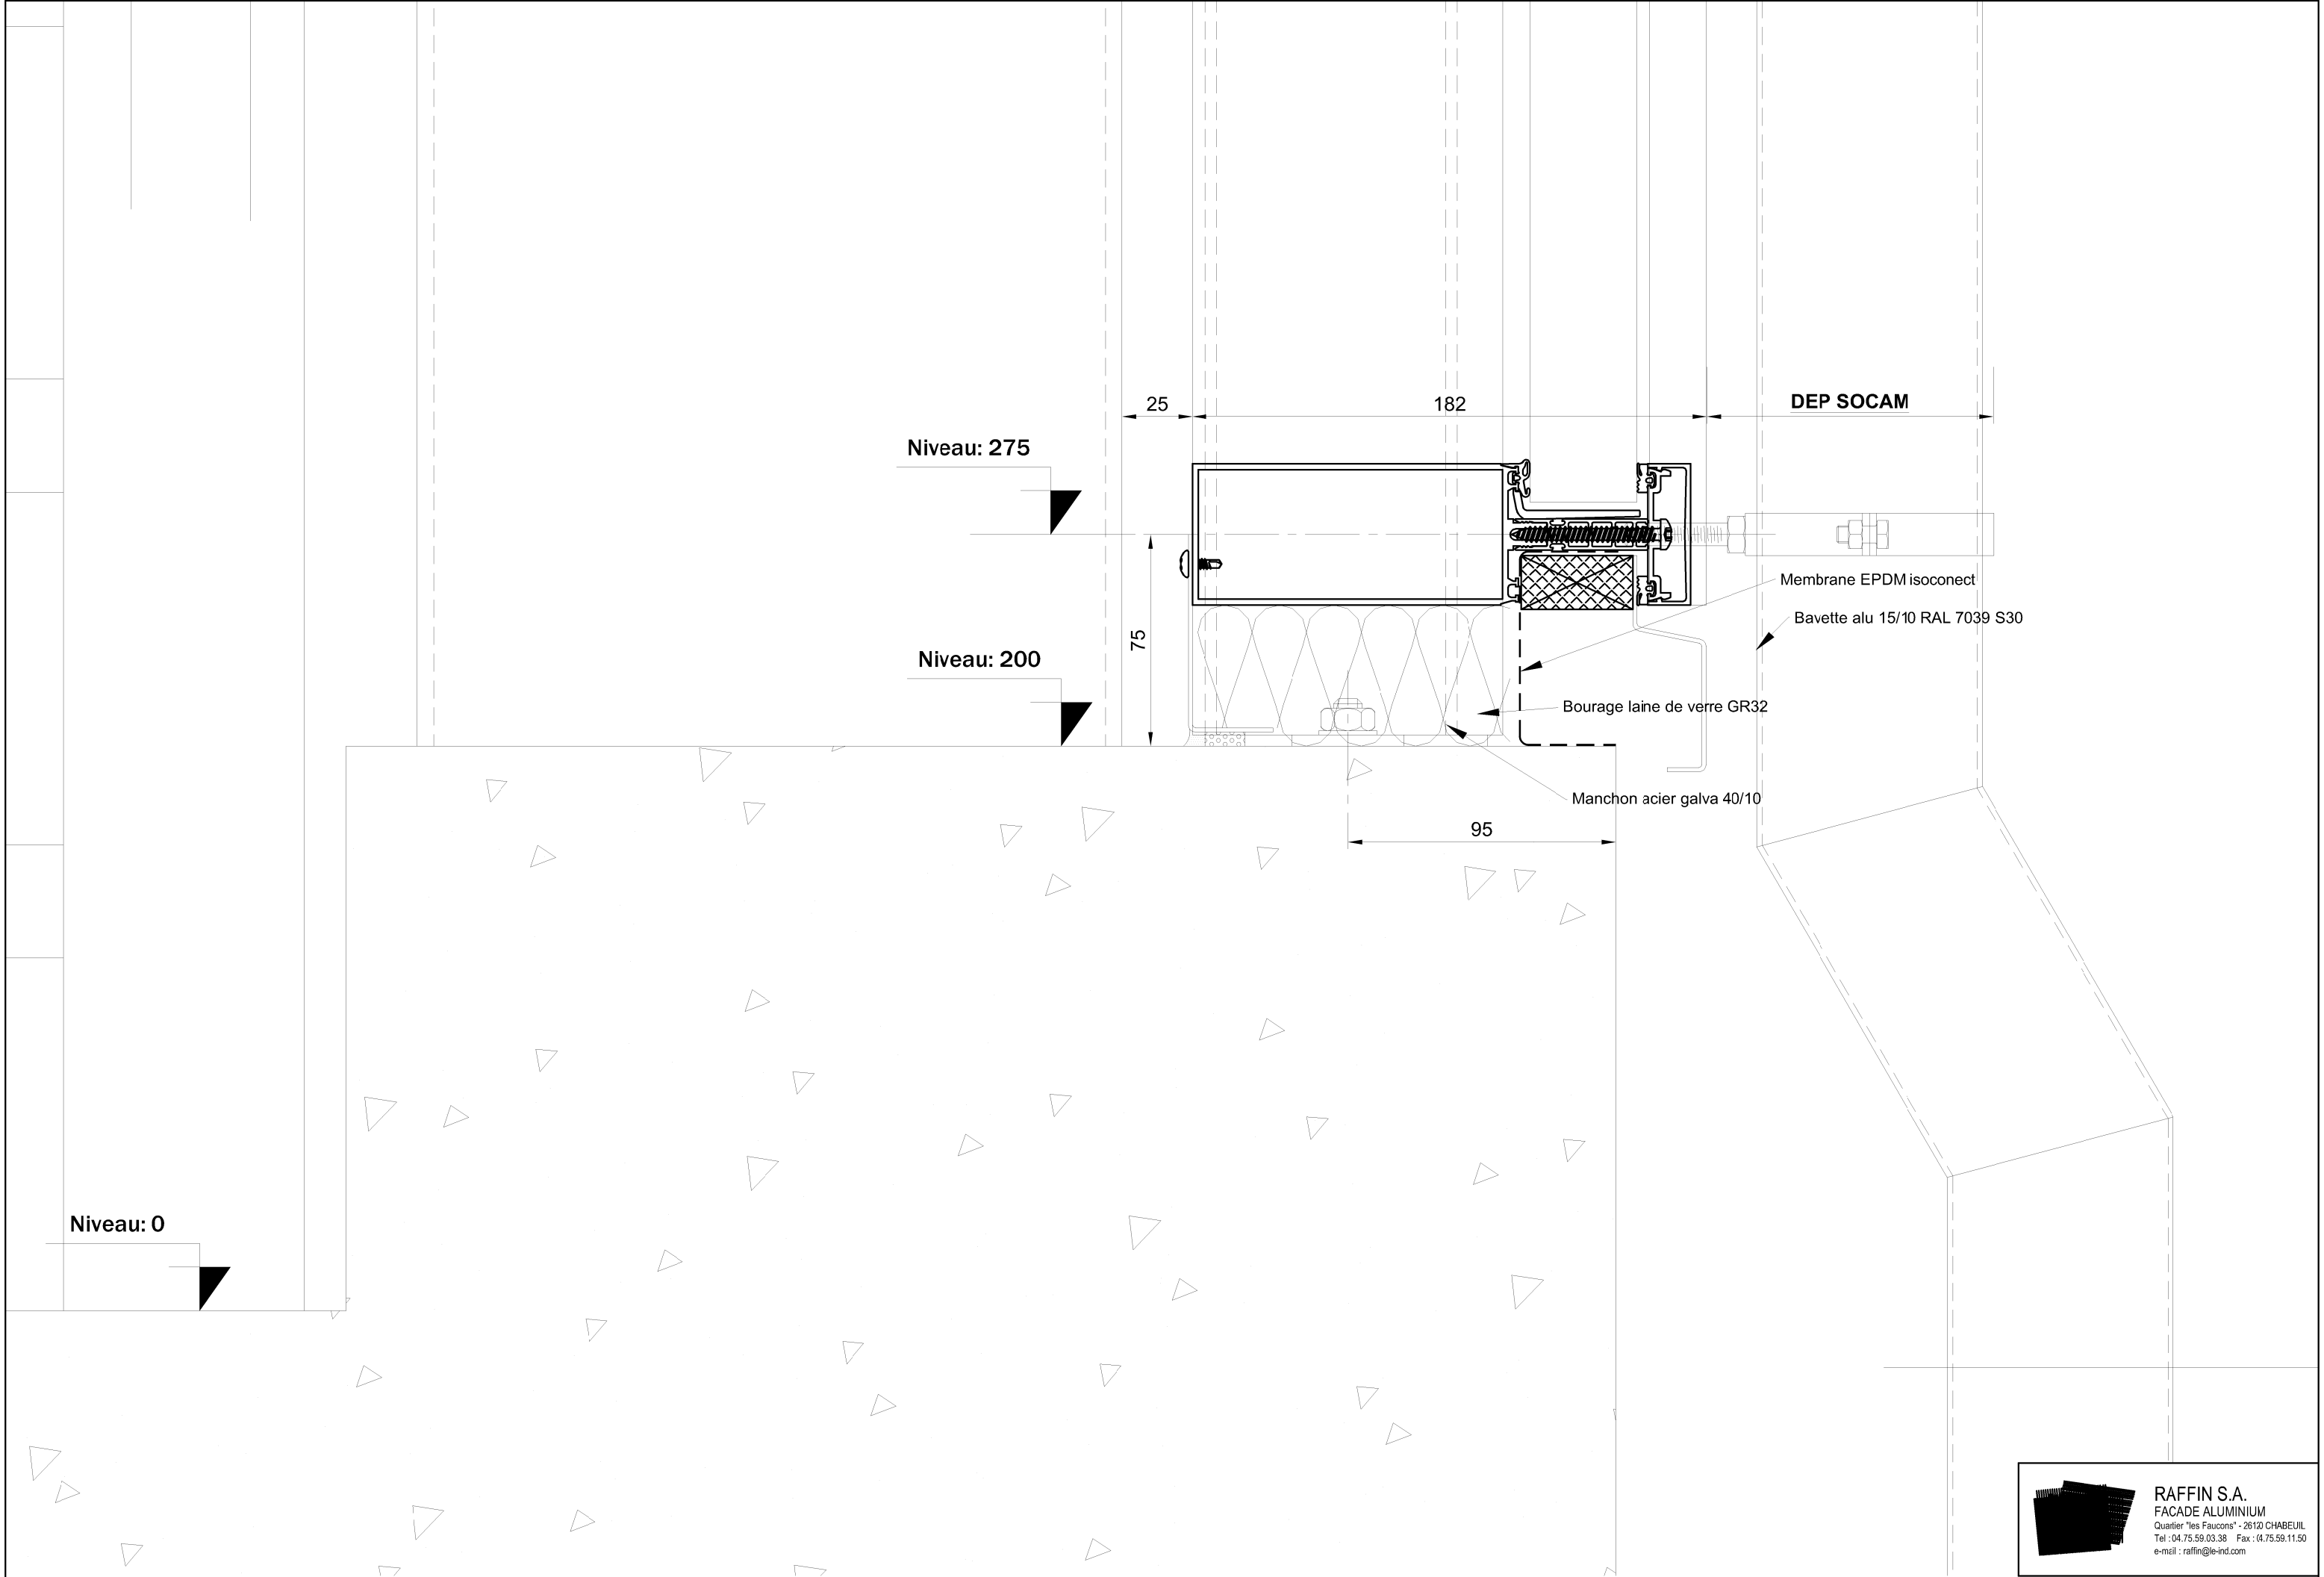


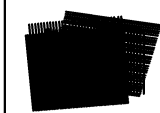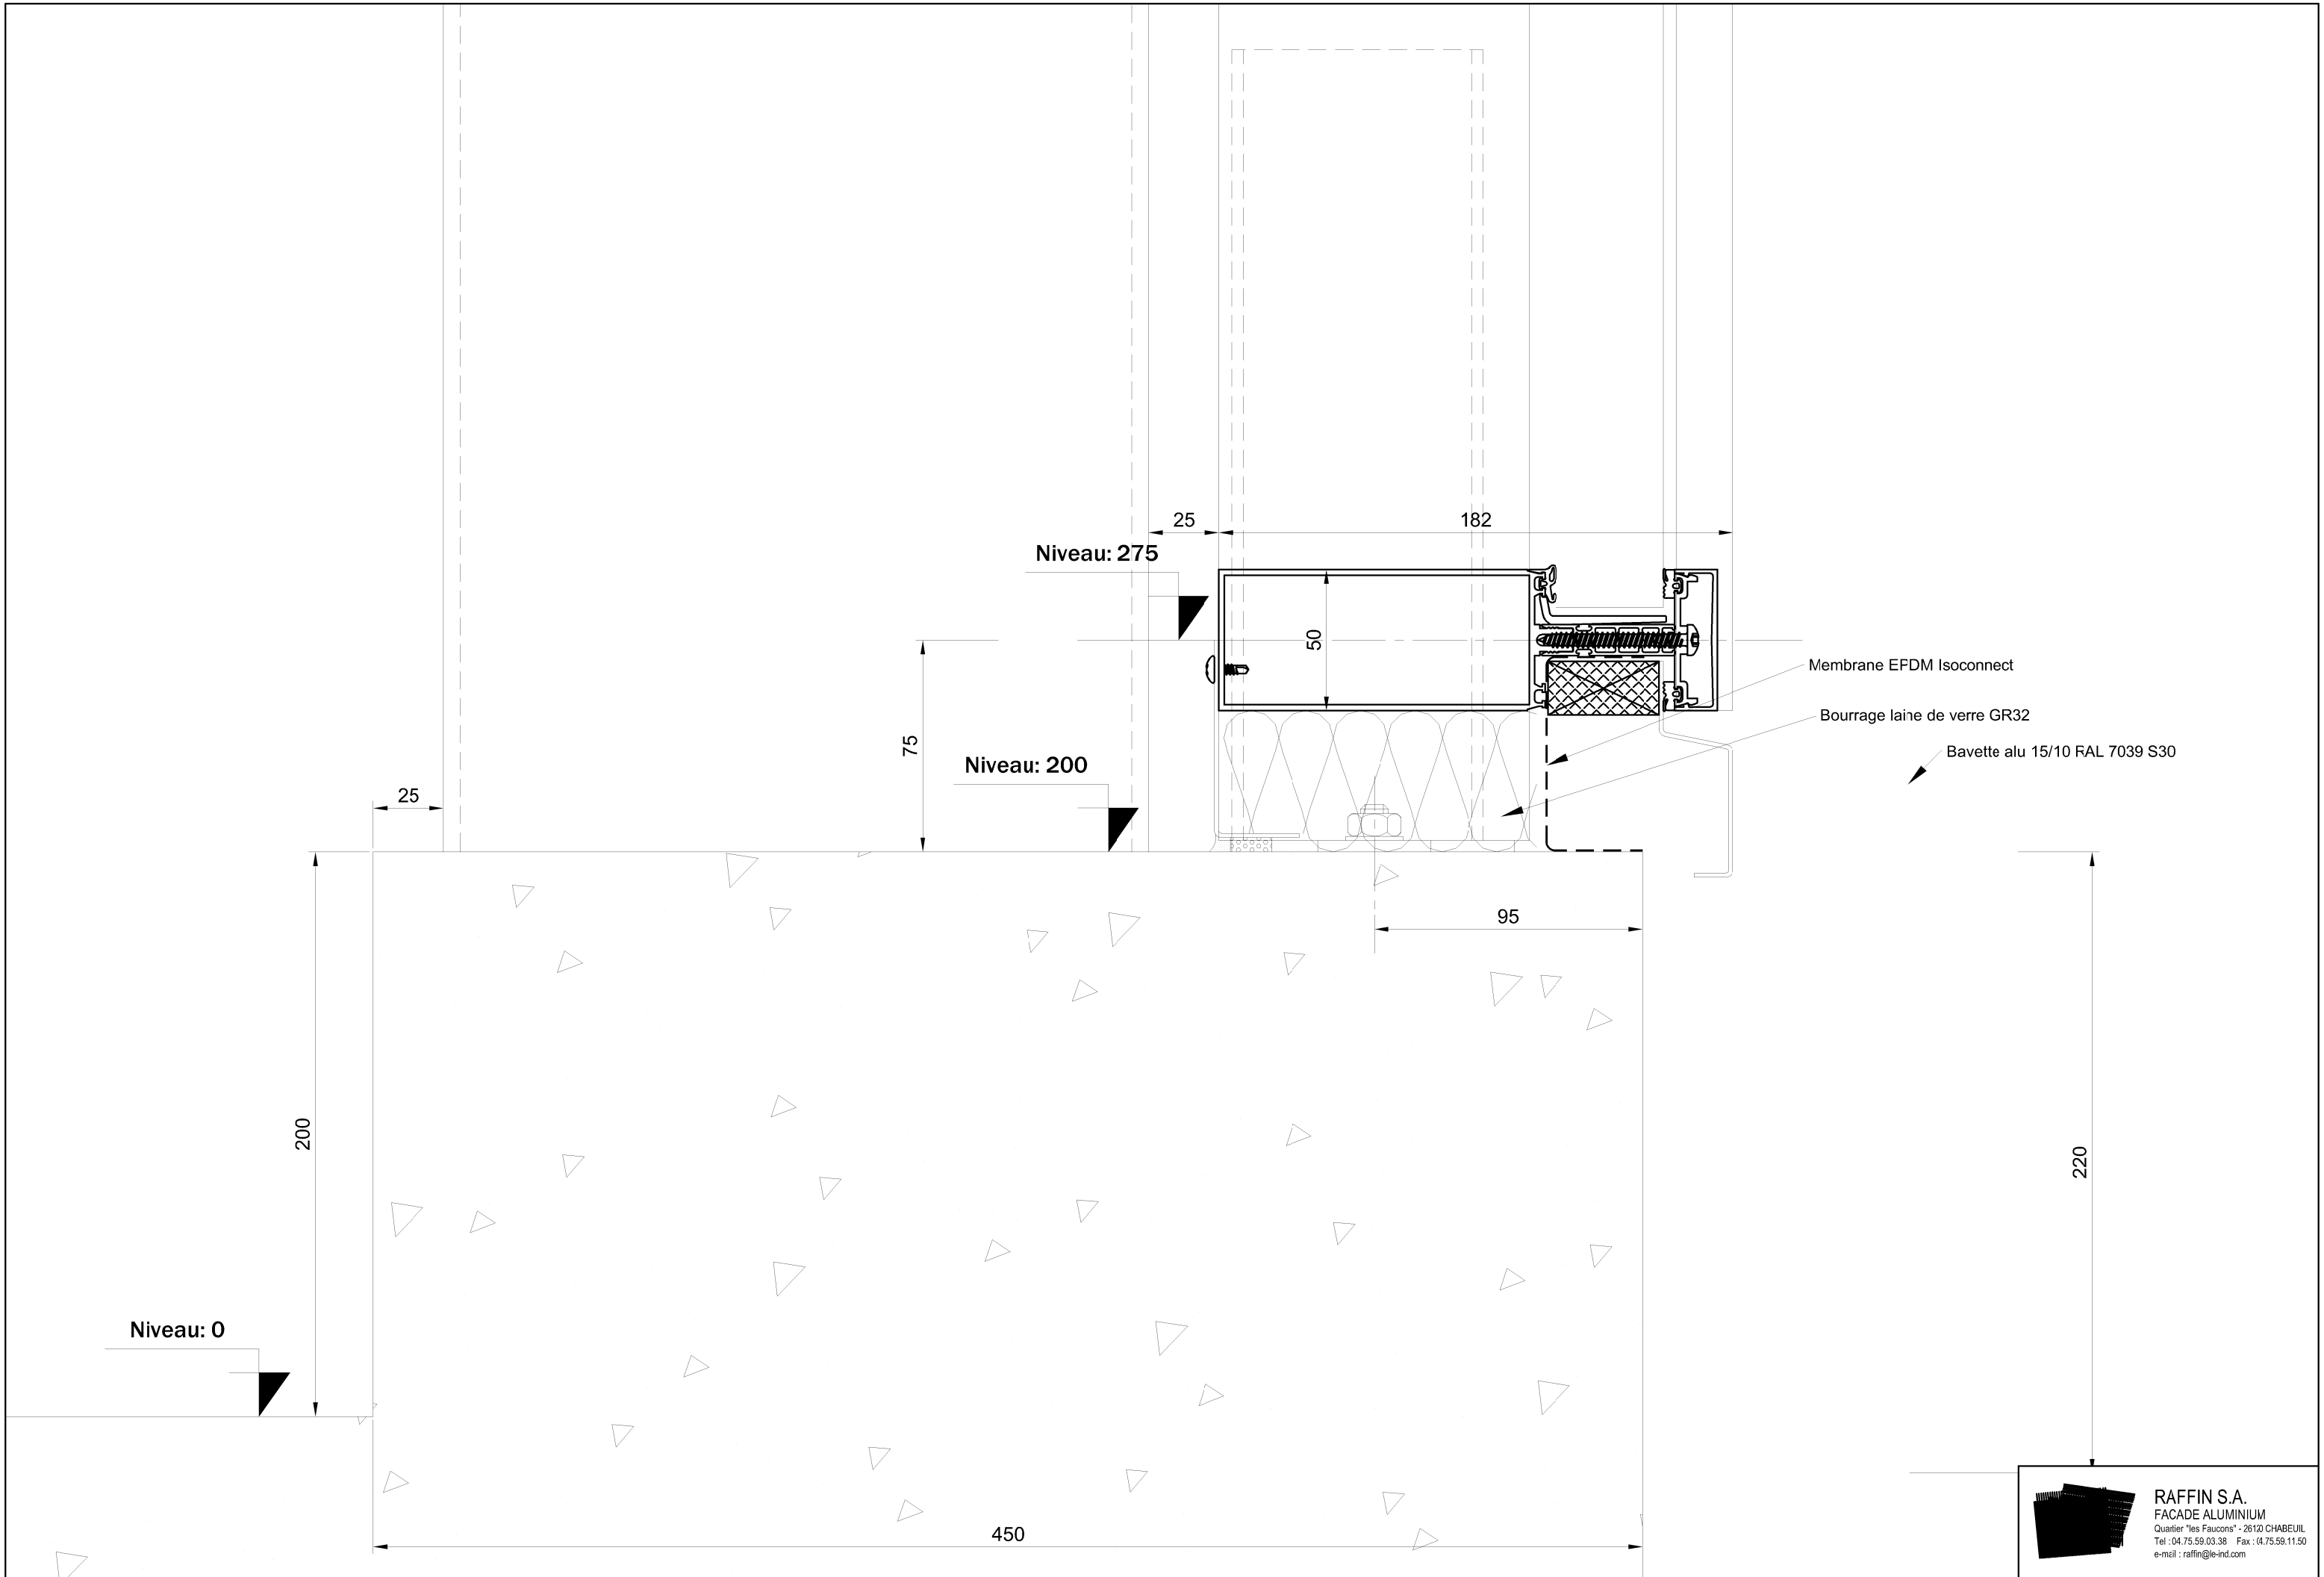

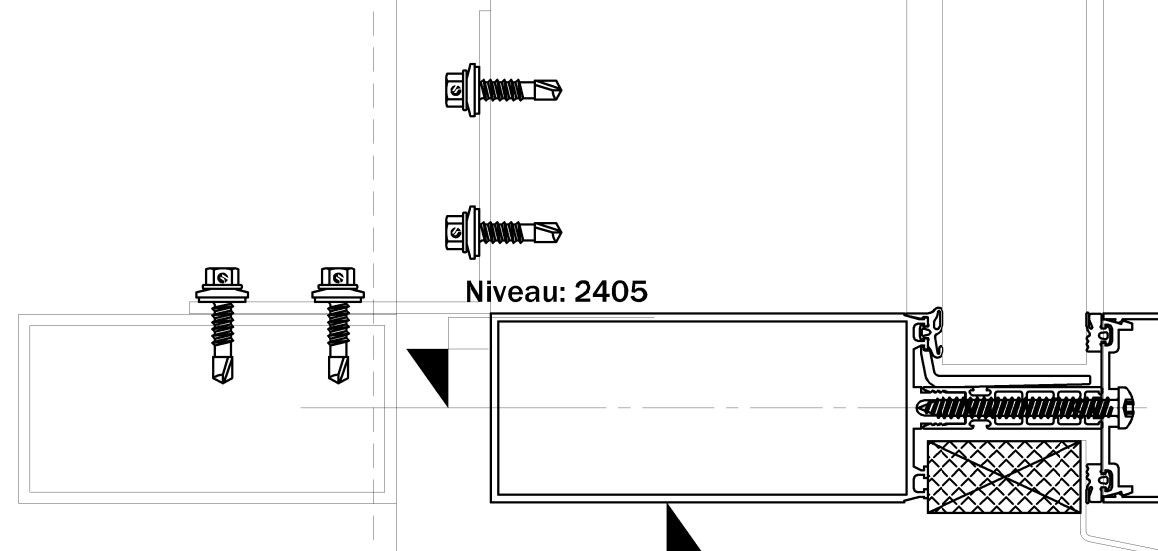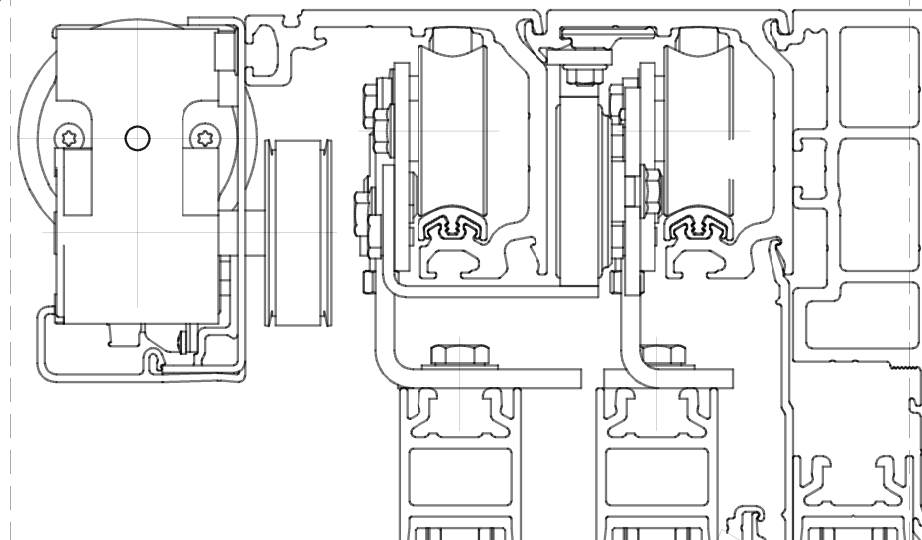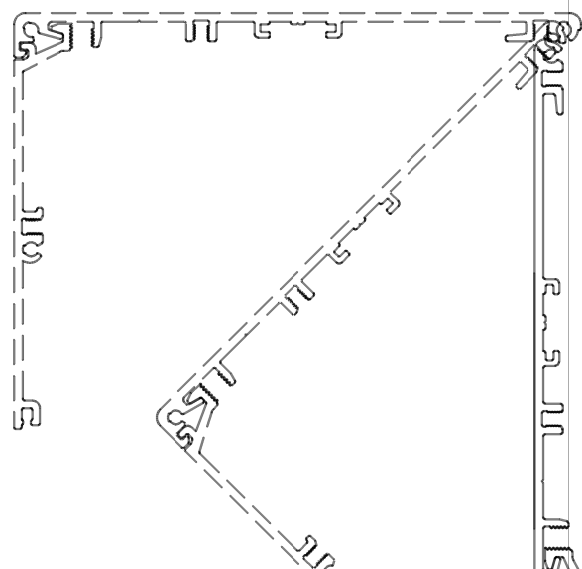

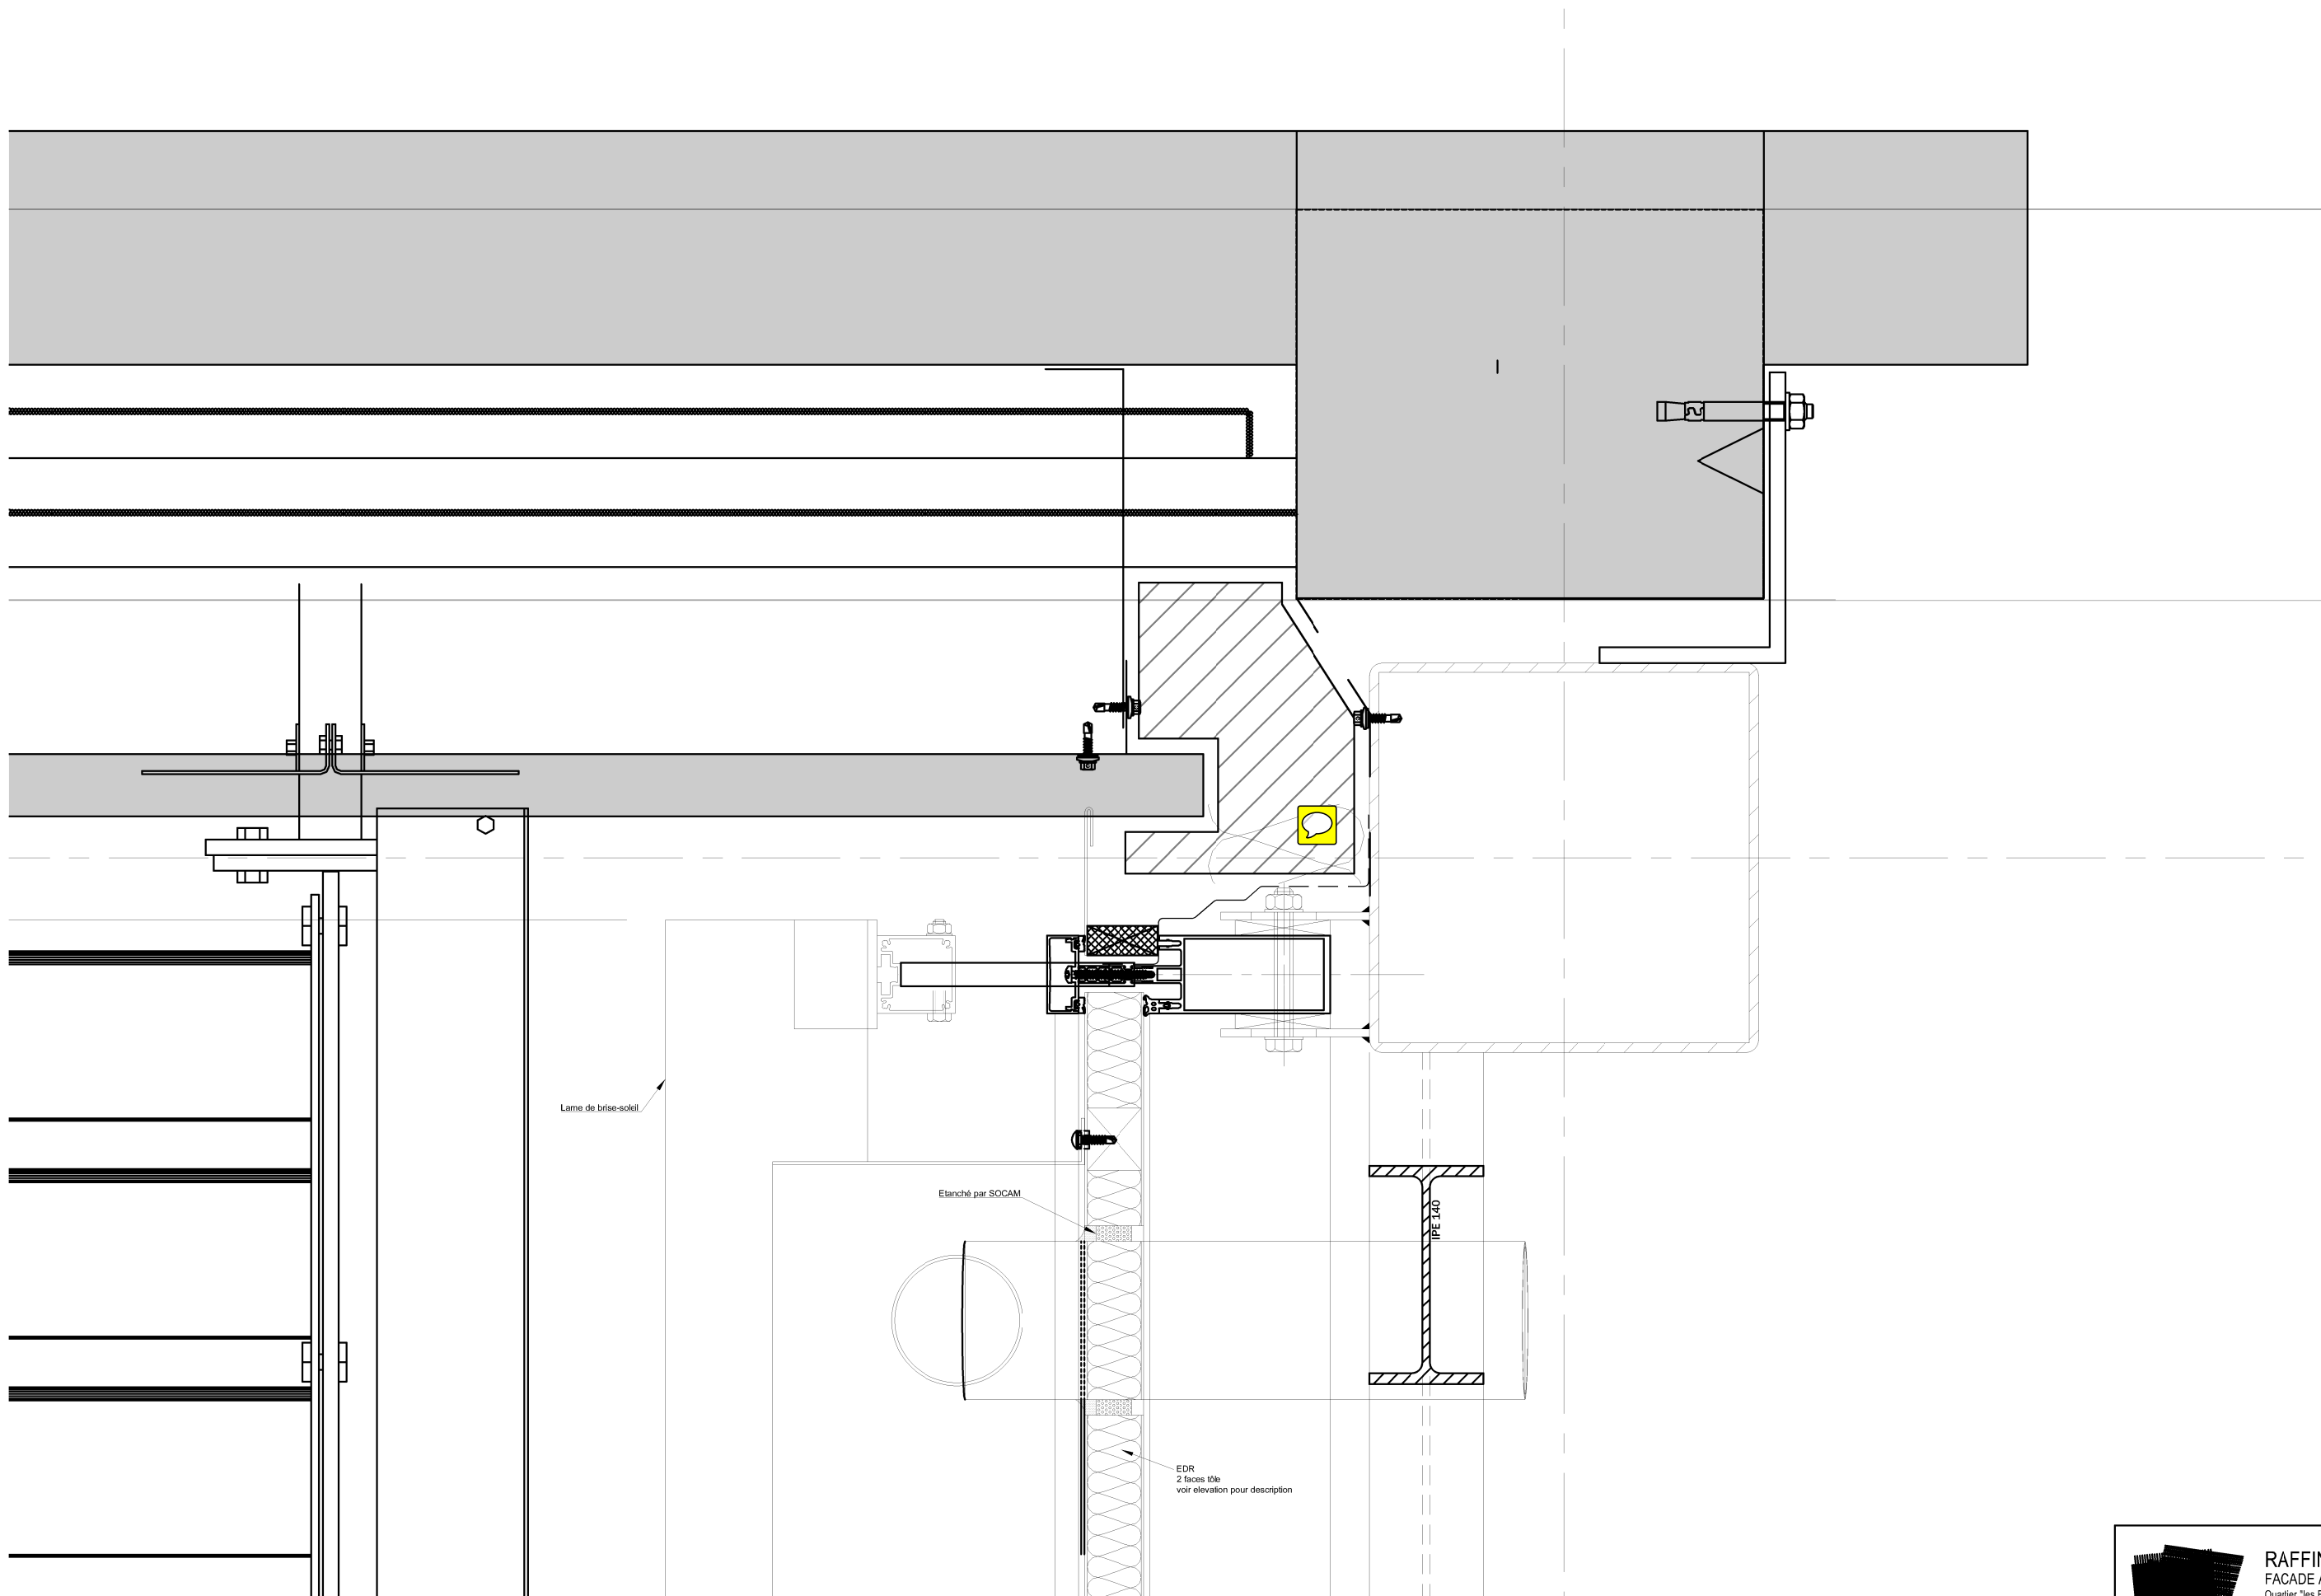

RAFFIN S.A.
FACADE ALUMINIUM
Quartier "les Faucons" - 26120 CHABEUIL
Tel : 04.75.59.03.38 Fax : 04.75.59.11.50
e-mail : raffin@le-ind.com

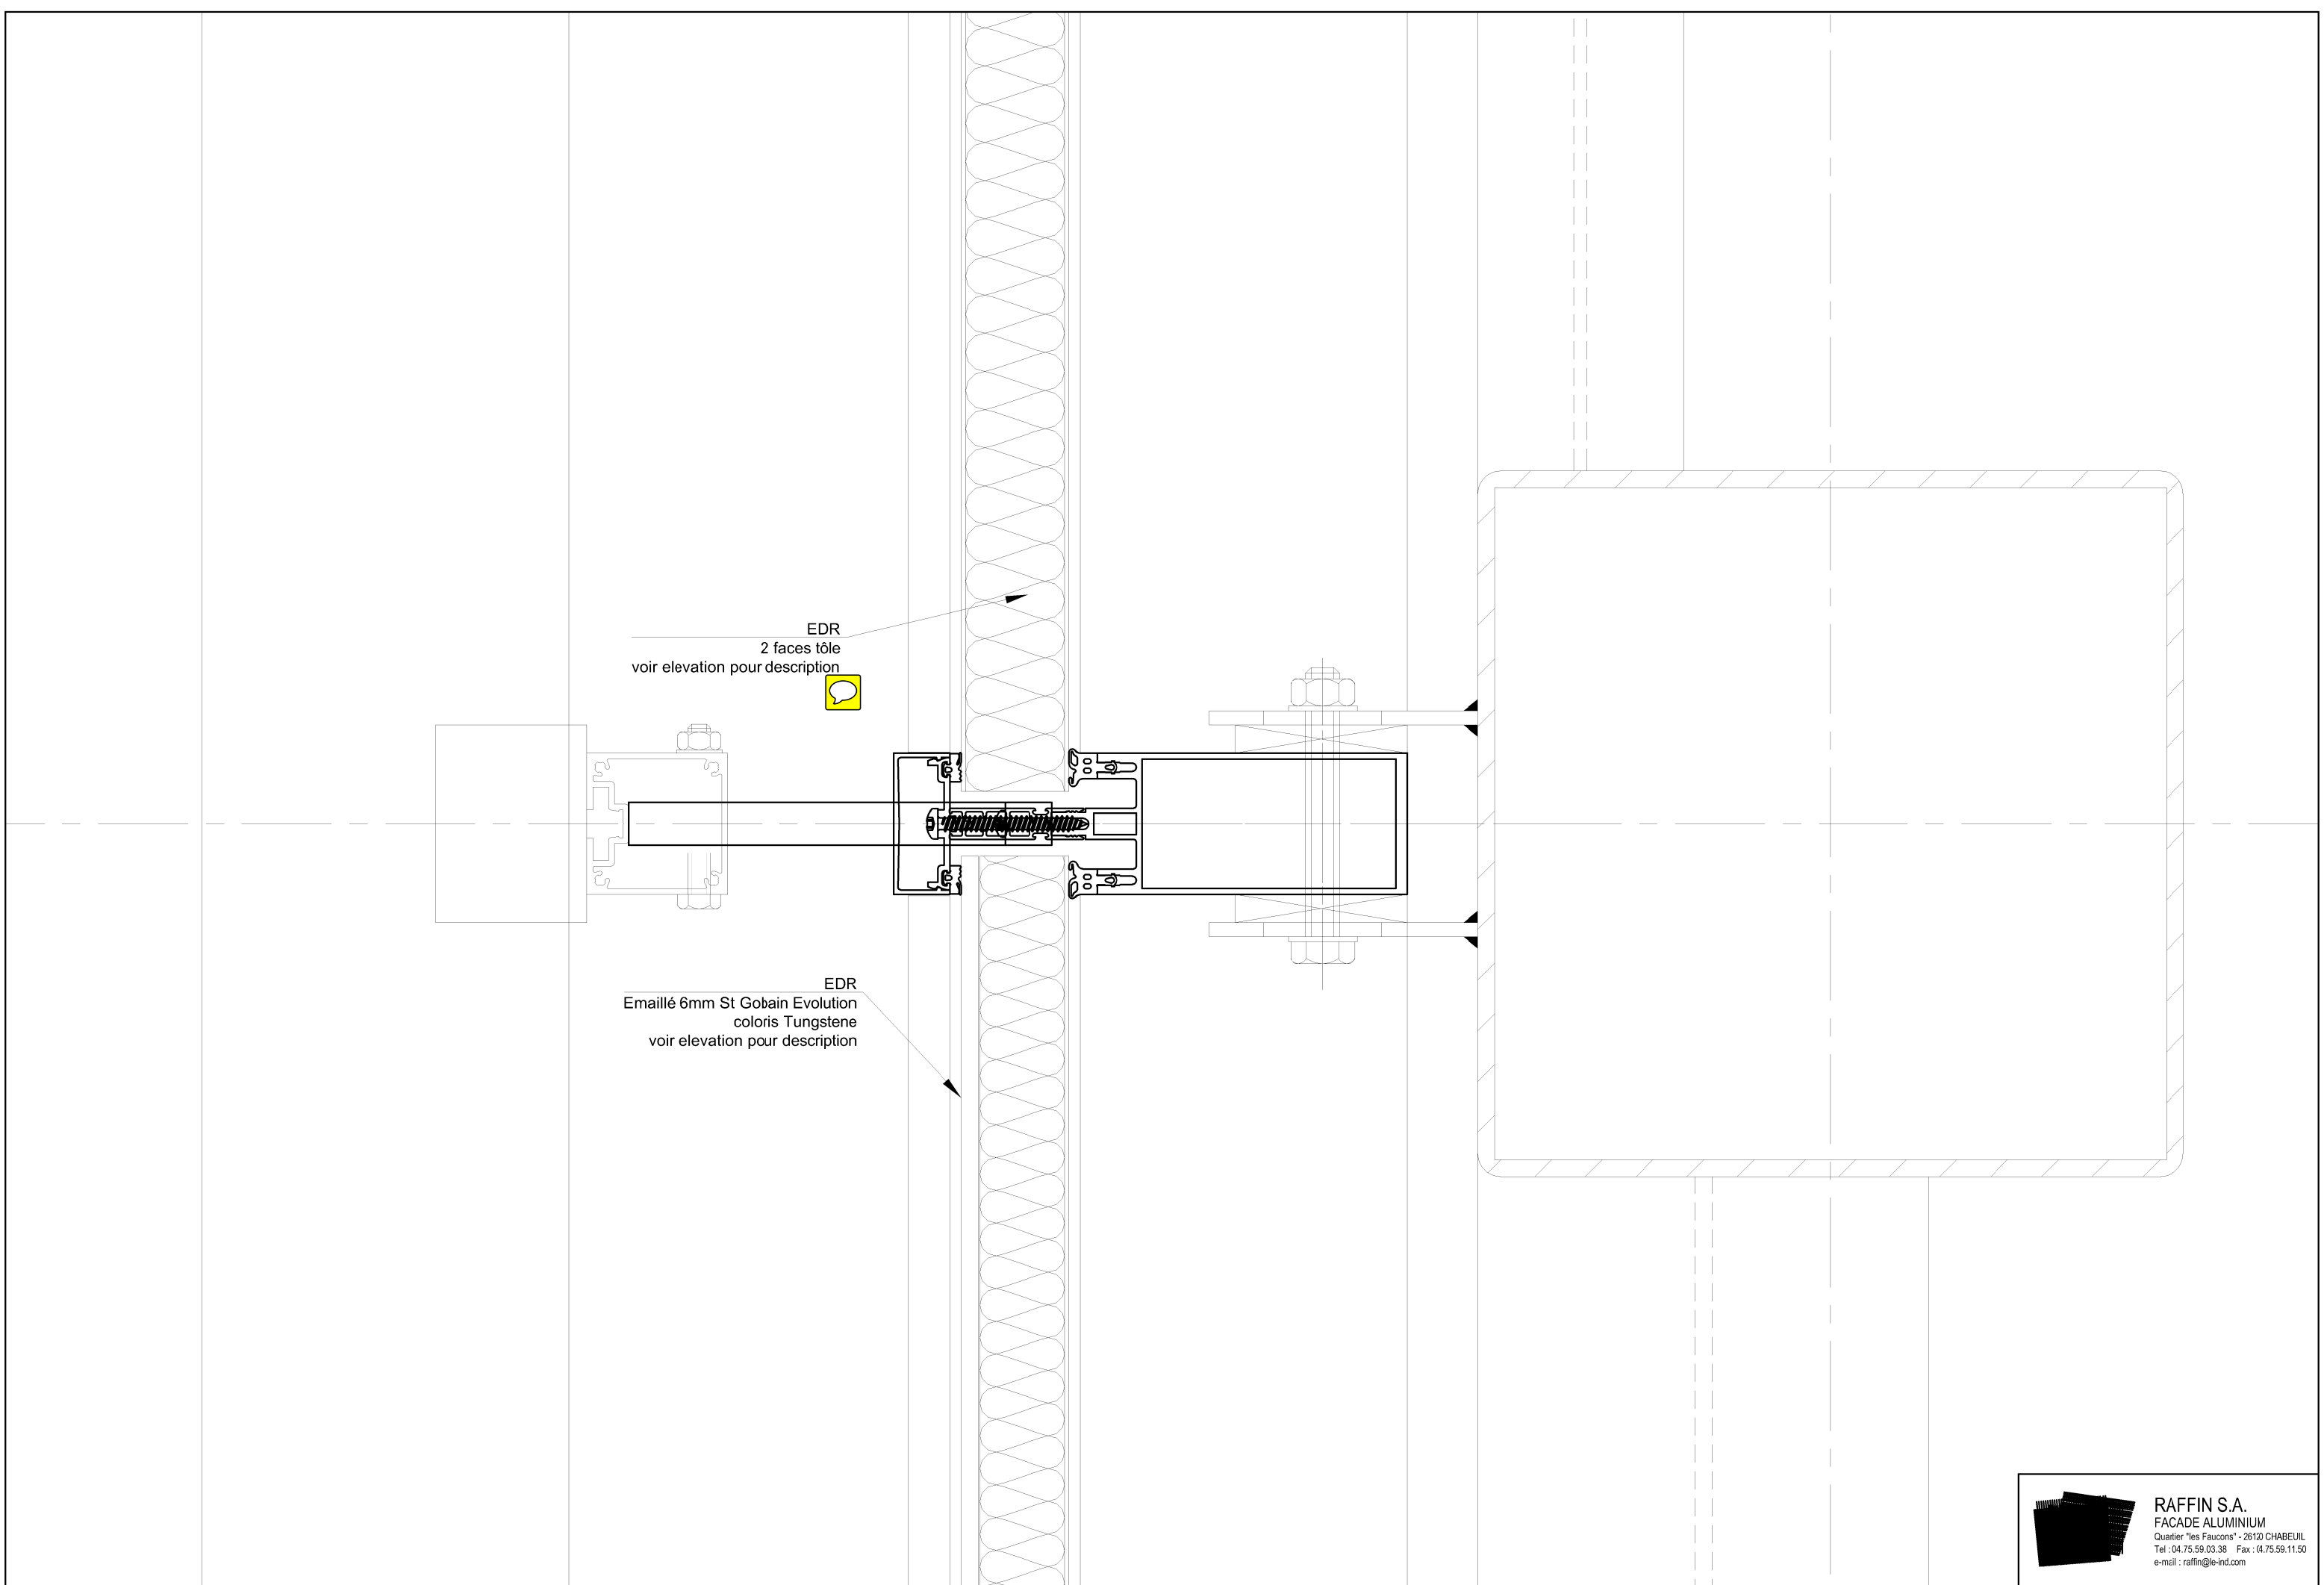



EDR
2 faces tôle
voir elevation pour description




EDR
Emaillé 6mm St Gobain Evolution
coloris Tungstene
voir elevation pour description




RAFFIN S.A.
FACADE ALUMINIUM
Quartier "les Faucons" - 26120 CHABEUIL
Tel : 04.75.59.03.38 Fax : 04.75.59.11.50
e-mail : raffin@le-ind.com

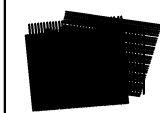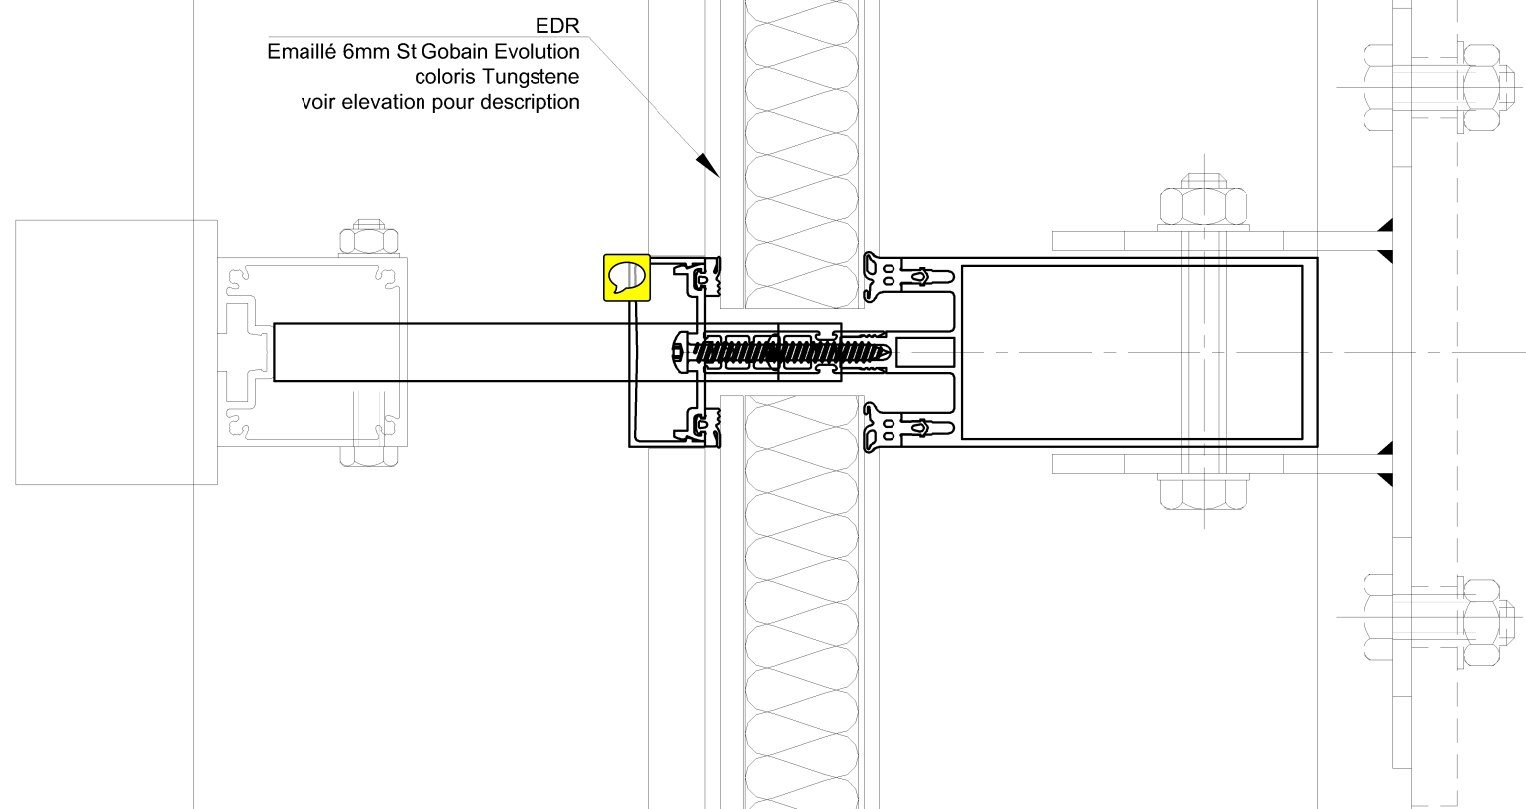


RAFFIN S.A.
FACADE ALUMINIUM
Quartier "les Faucons" - 26120 CHABEUIL
Tel : 04.75.59.03.38 Fax : 04.75.59.11.50
e-mail : raffin@le-ind.com

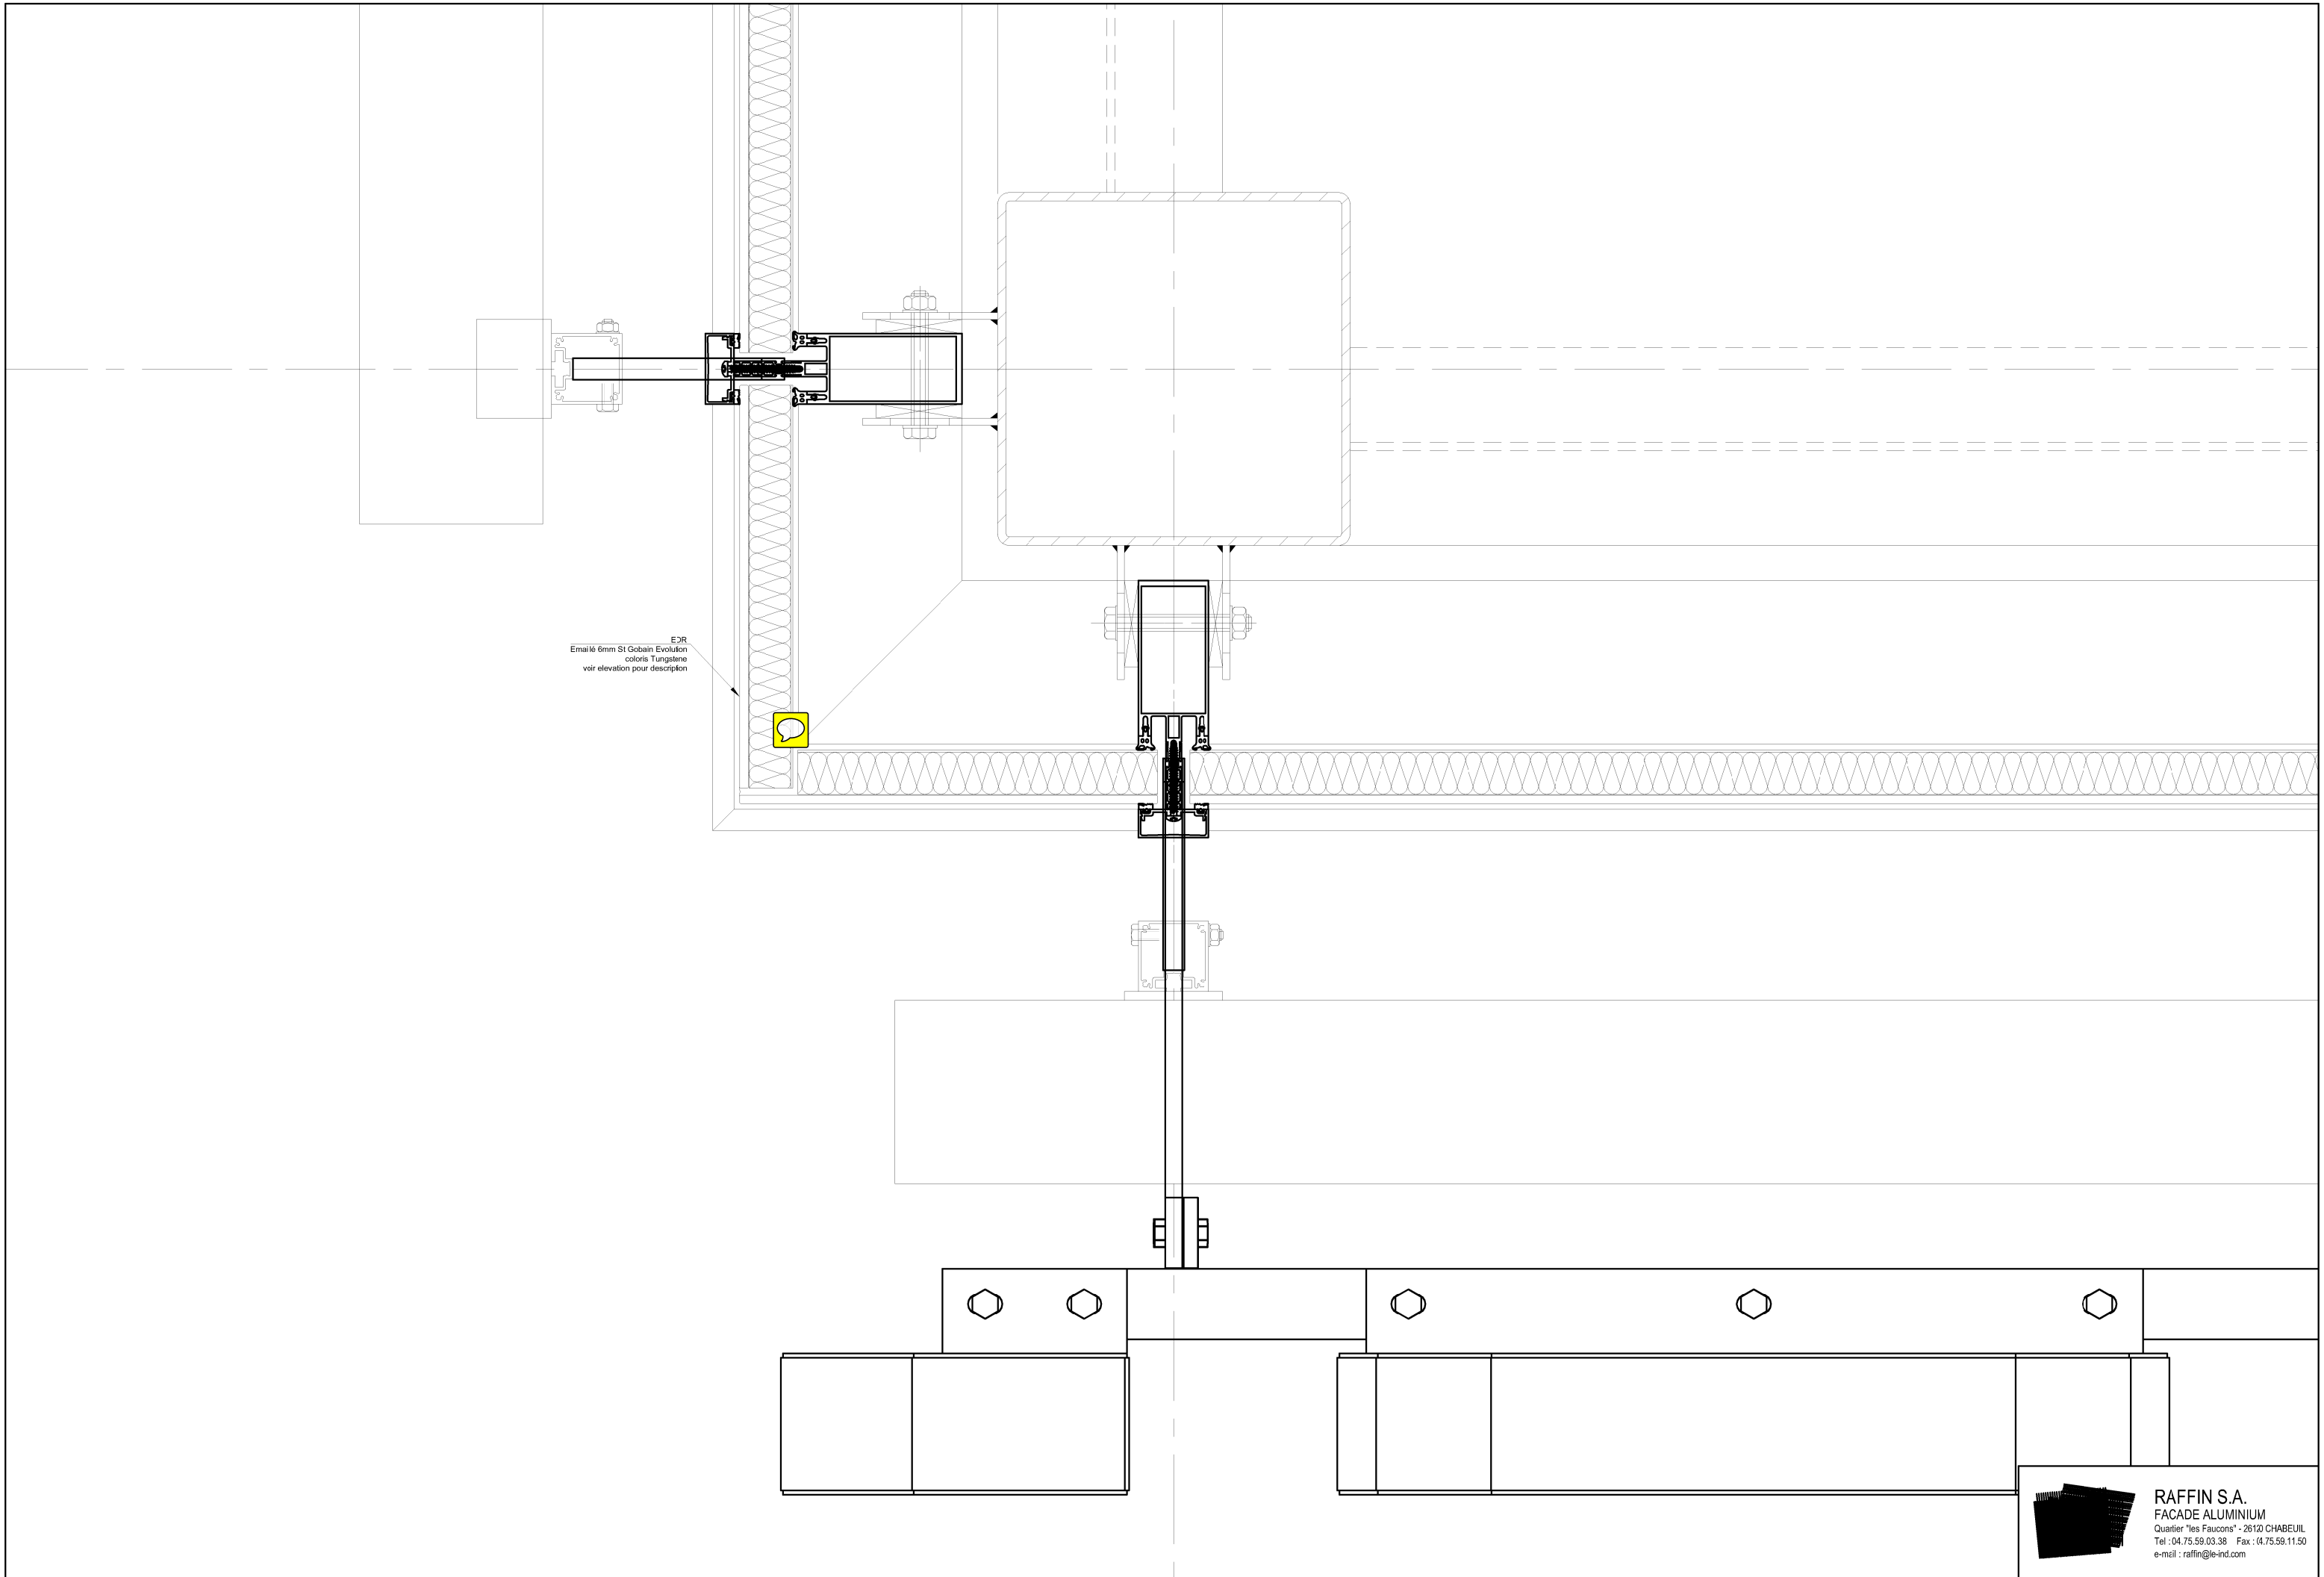


EOR
Emailé 6mm St Gobain Evolution
coloris Tungstene
voir elevation pour description

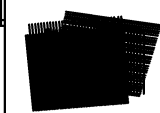


RAFFIN S.A.
FACADE ALUMINIUM
Quartier "les Faucons" - 26120 CHABEUIL
Tel : 04.75.59.03.38 Fax : 04.75.59.11.50
e-mail : raffin@le-ind.com

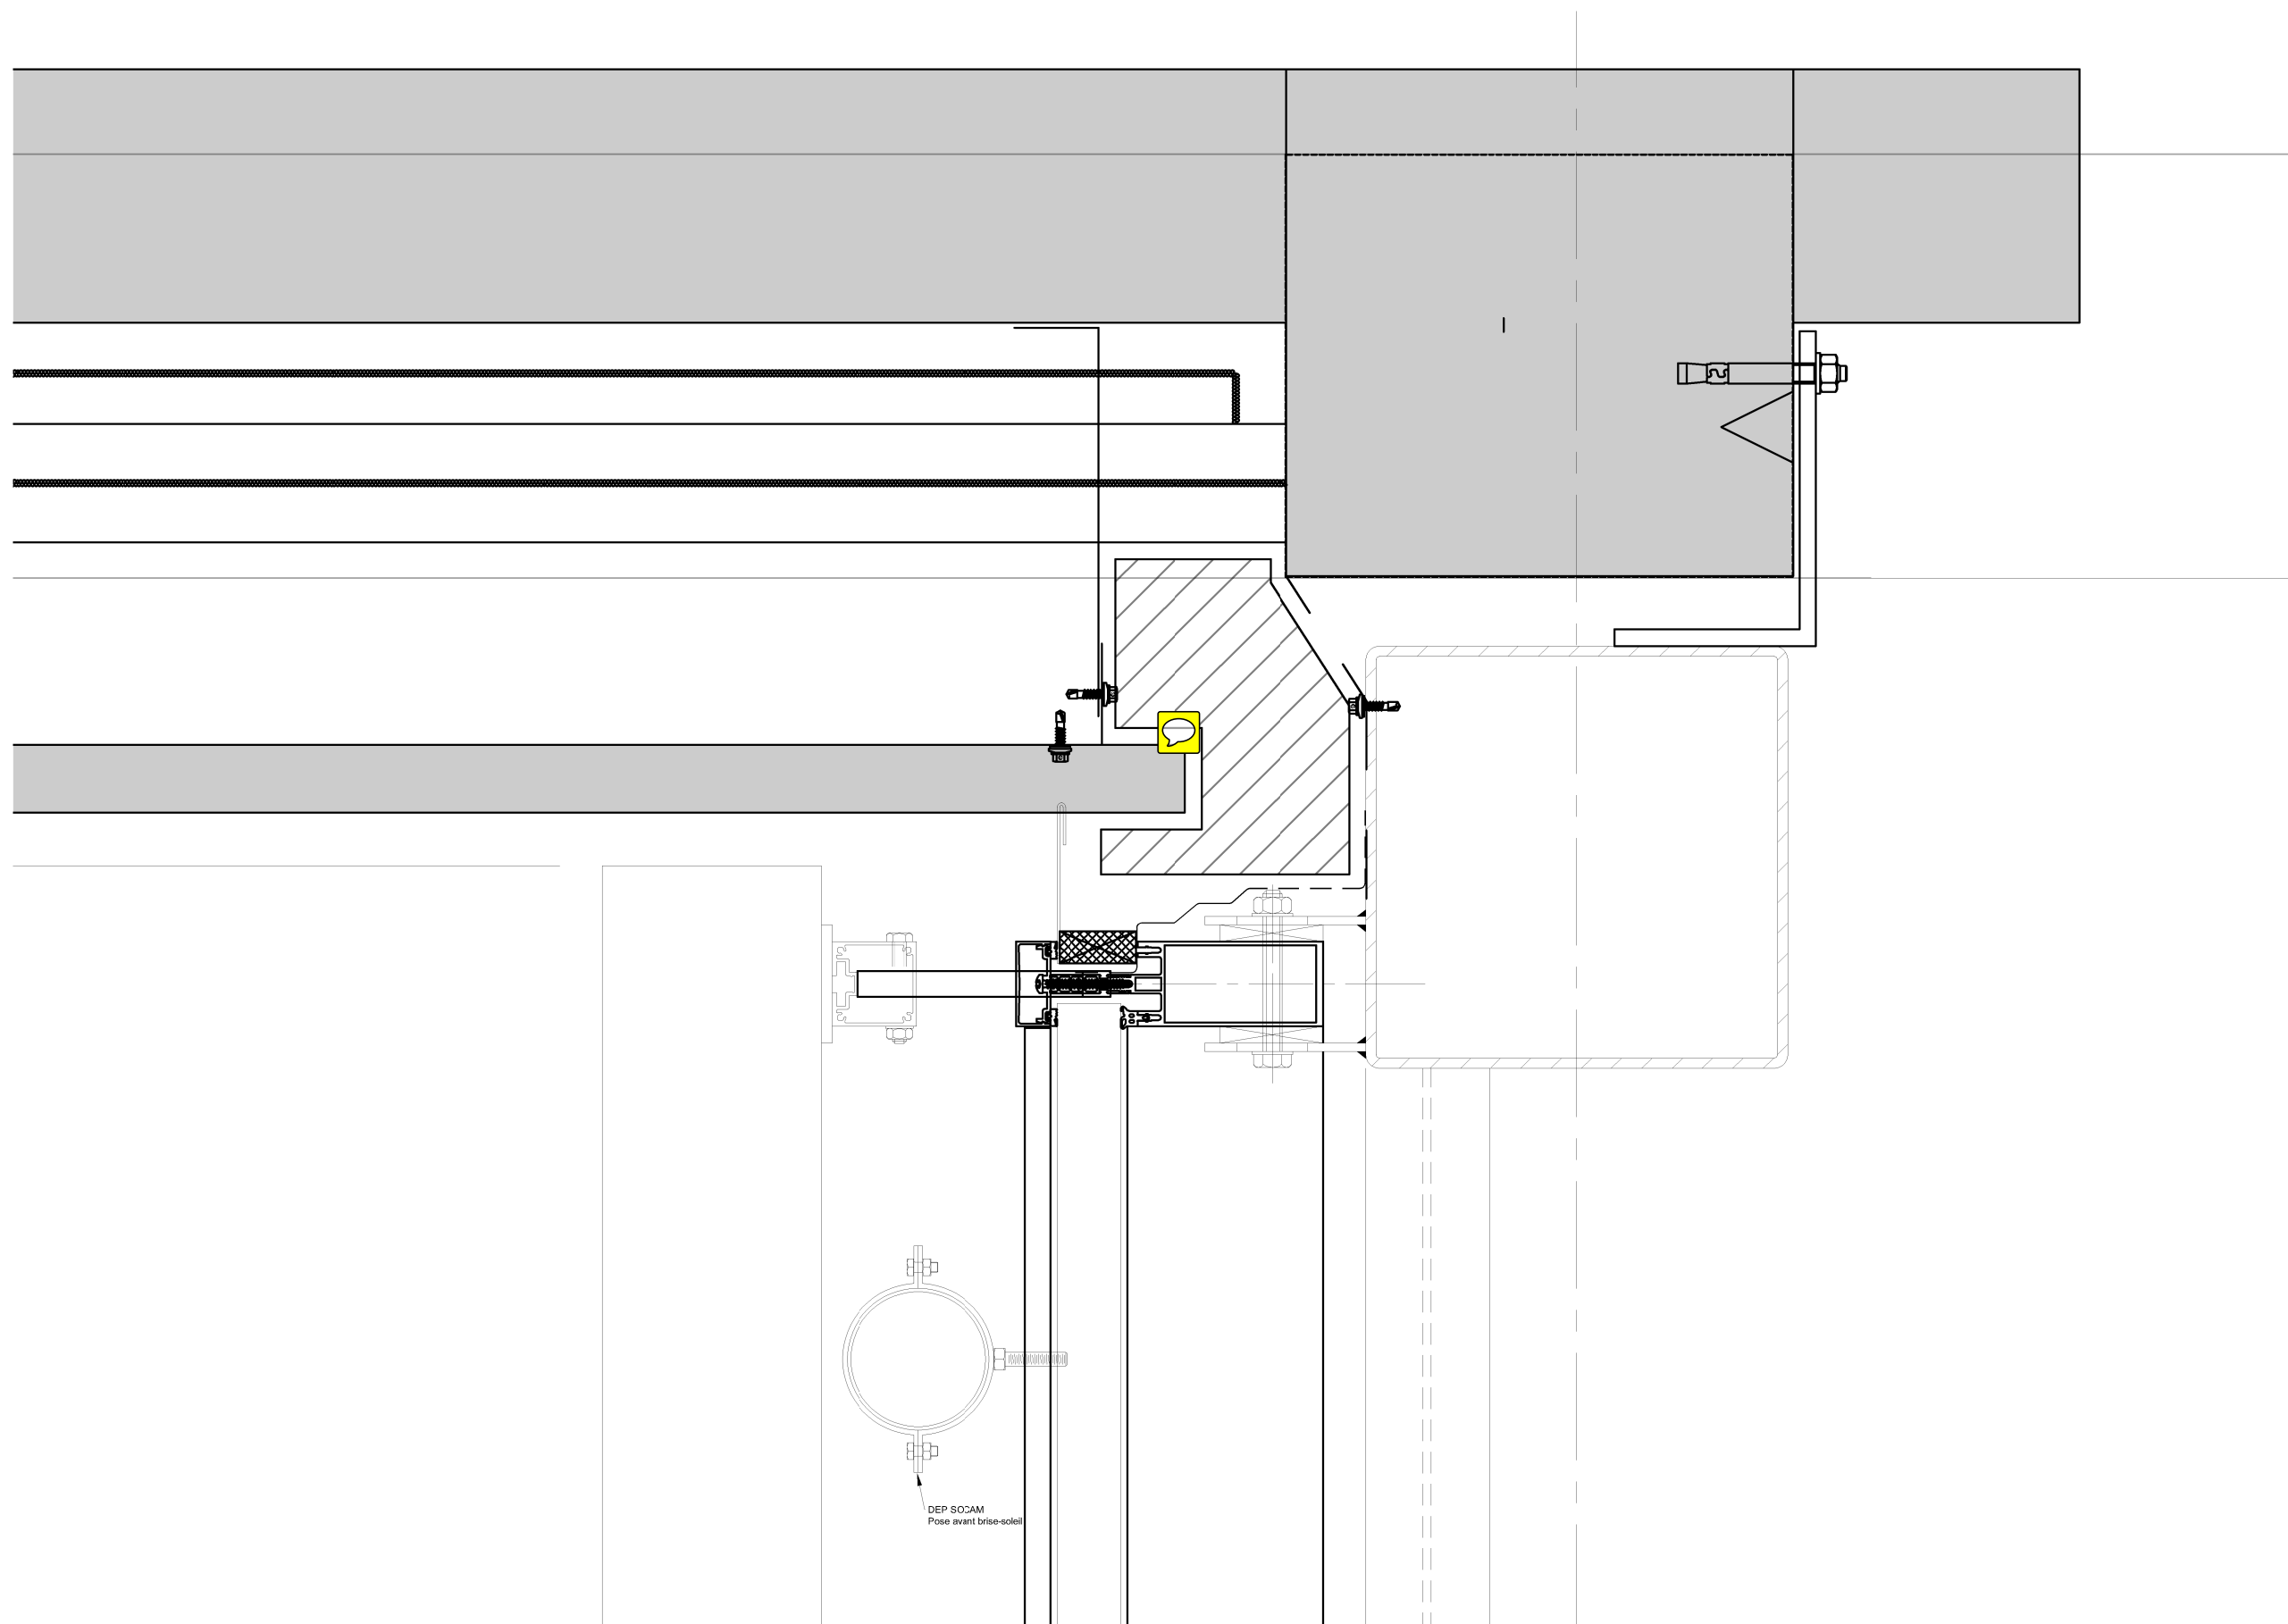


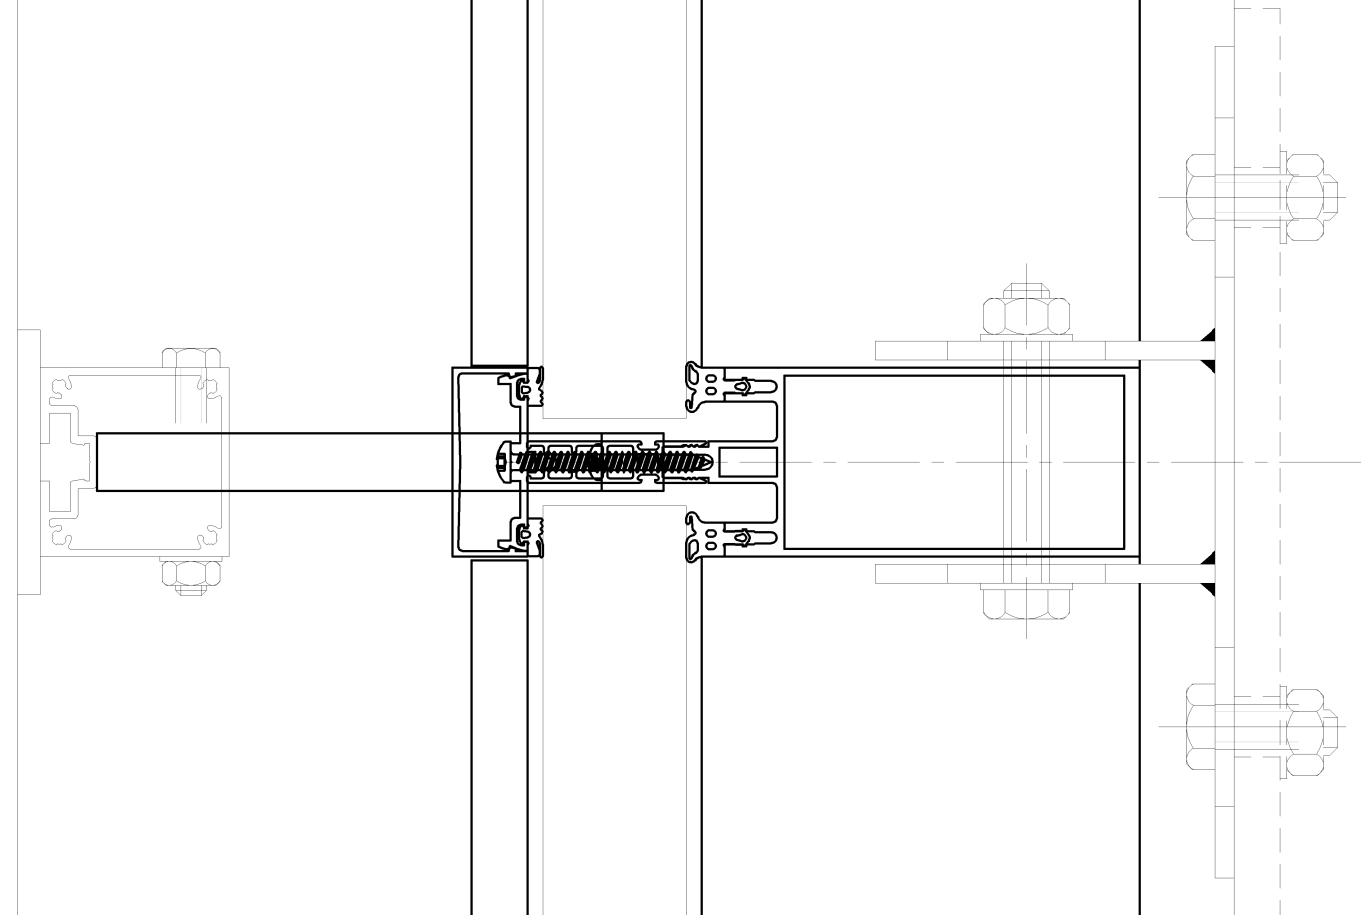

RAFFIN S.A.
FACADE ALUMINIUM
Quartier "les Faucons" - 26120 CHABEUIL
Tel : 04.75.59.03.38 Fax : 04.75.59.11.50
e-mail : raffin@le-ind.com

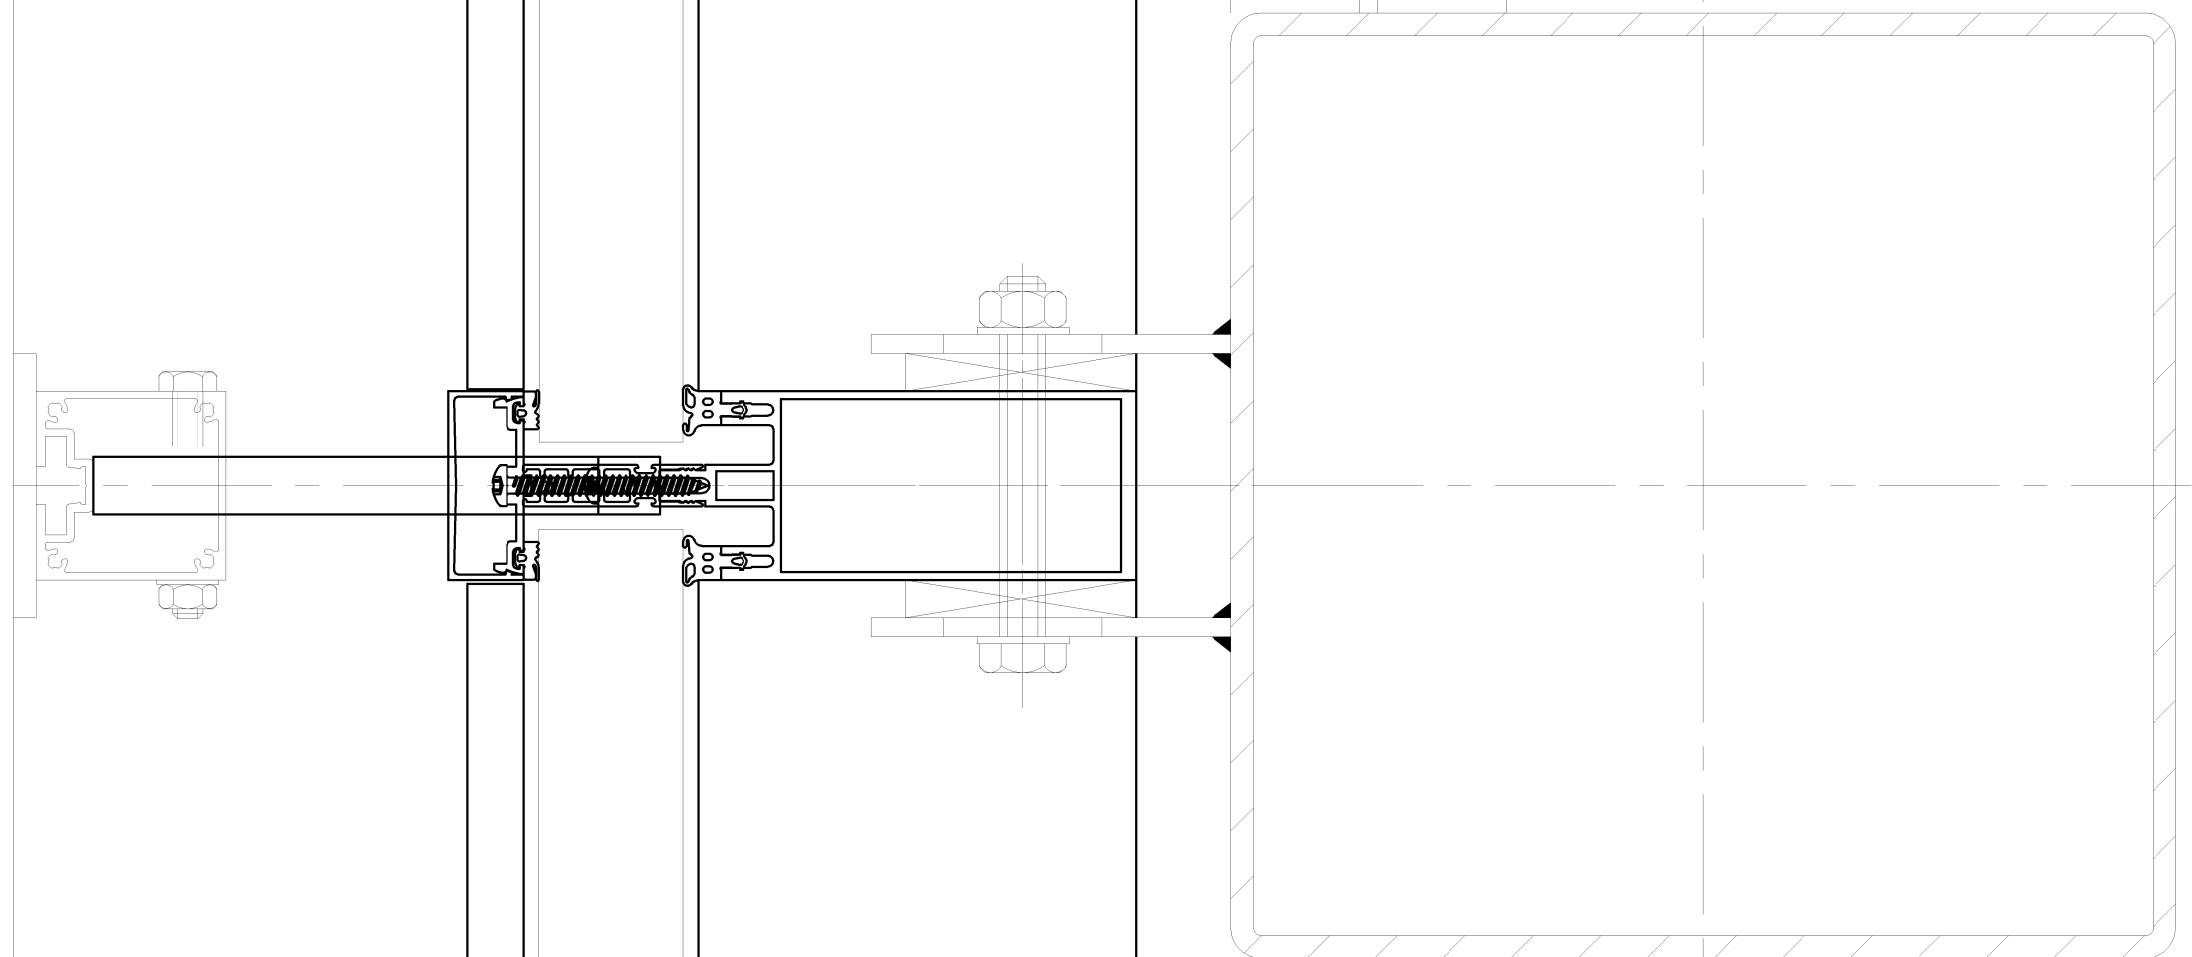



RAFFIN S.A.
FACADE ALUMINIUM
Quartier "les Faucons" - 26120 CHABEUIL
Tel : 04.75.59.03.38 Fax : 04.75.59.11.50
e-mail : raffin@le-ind.com

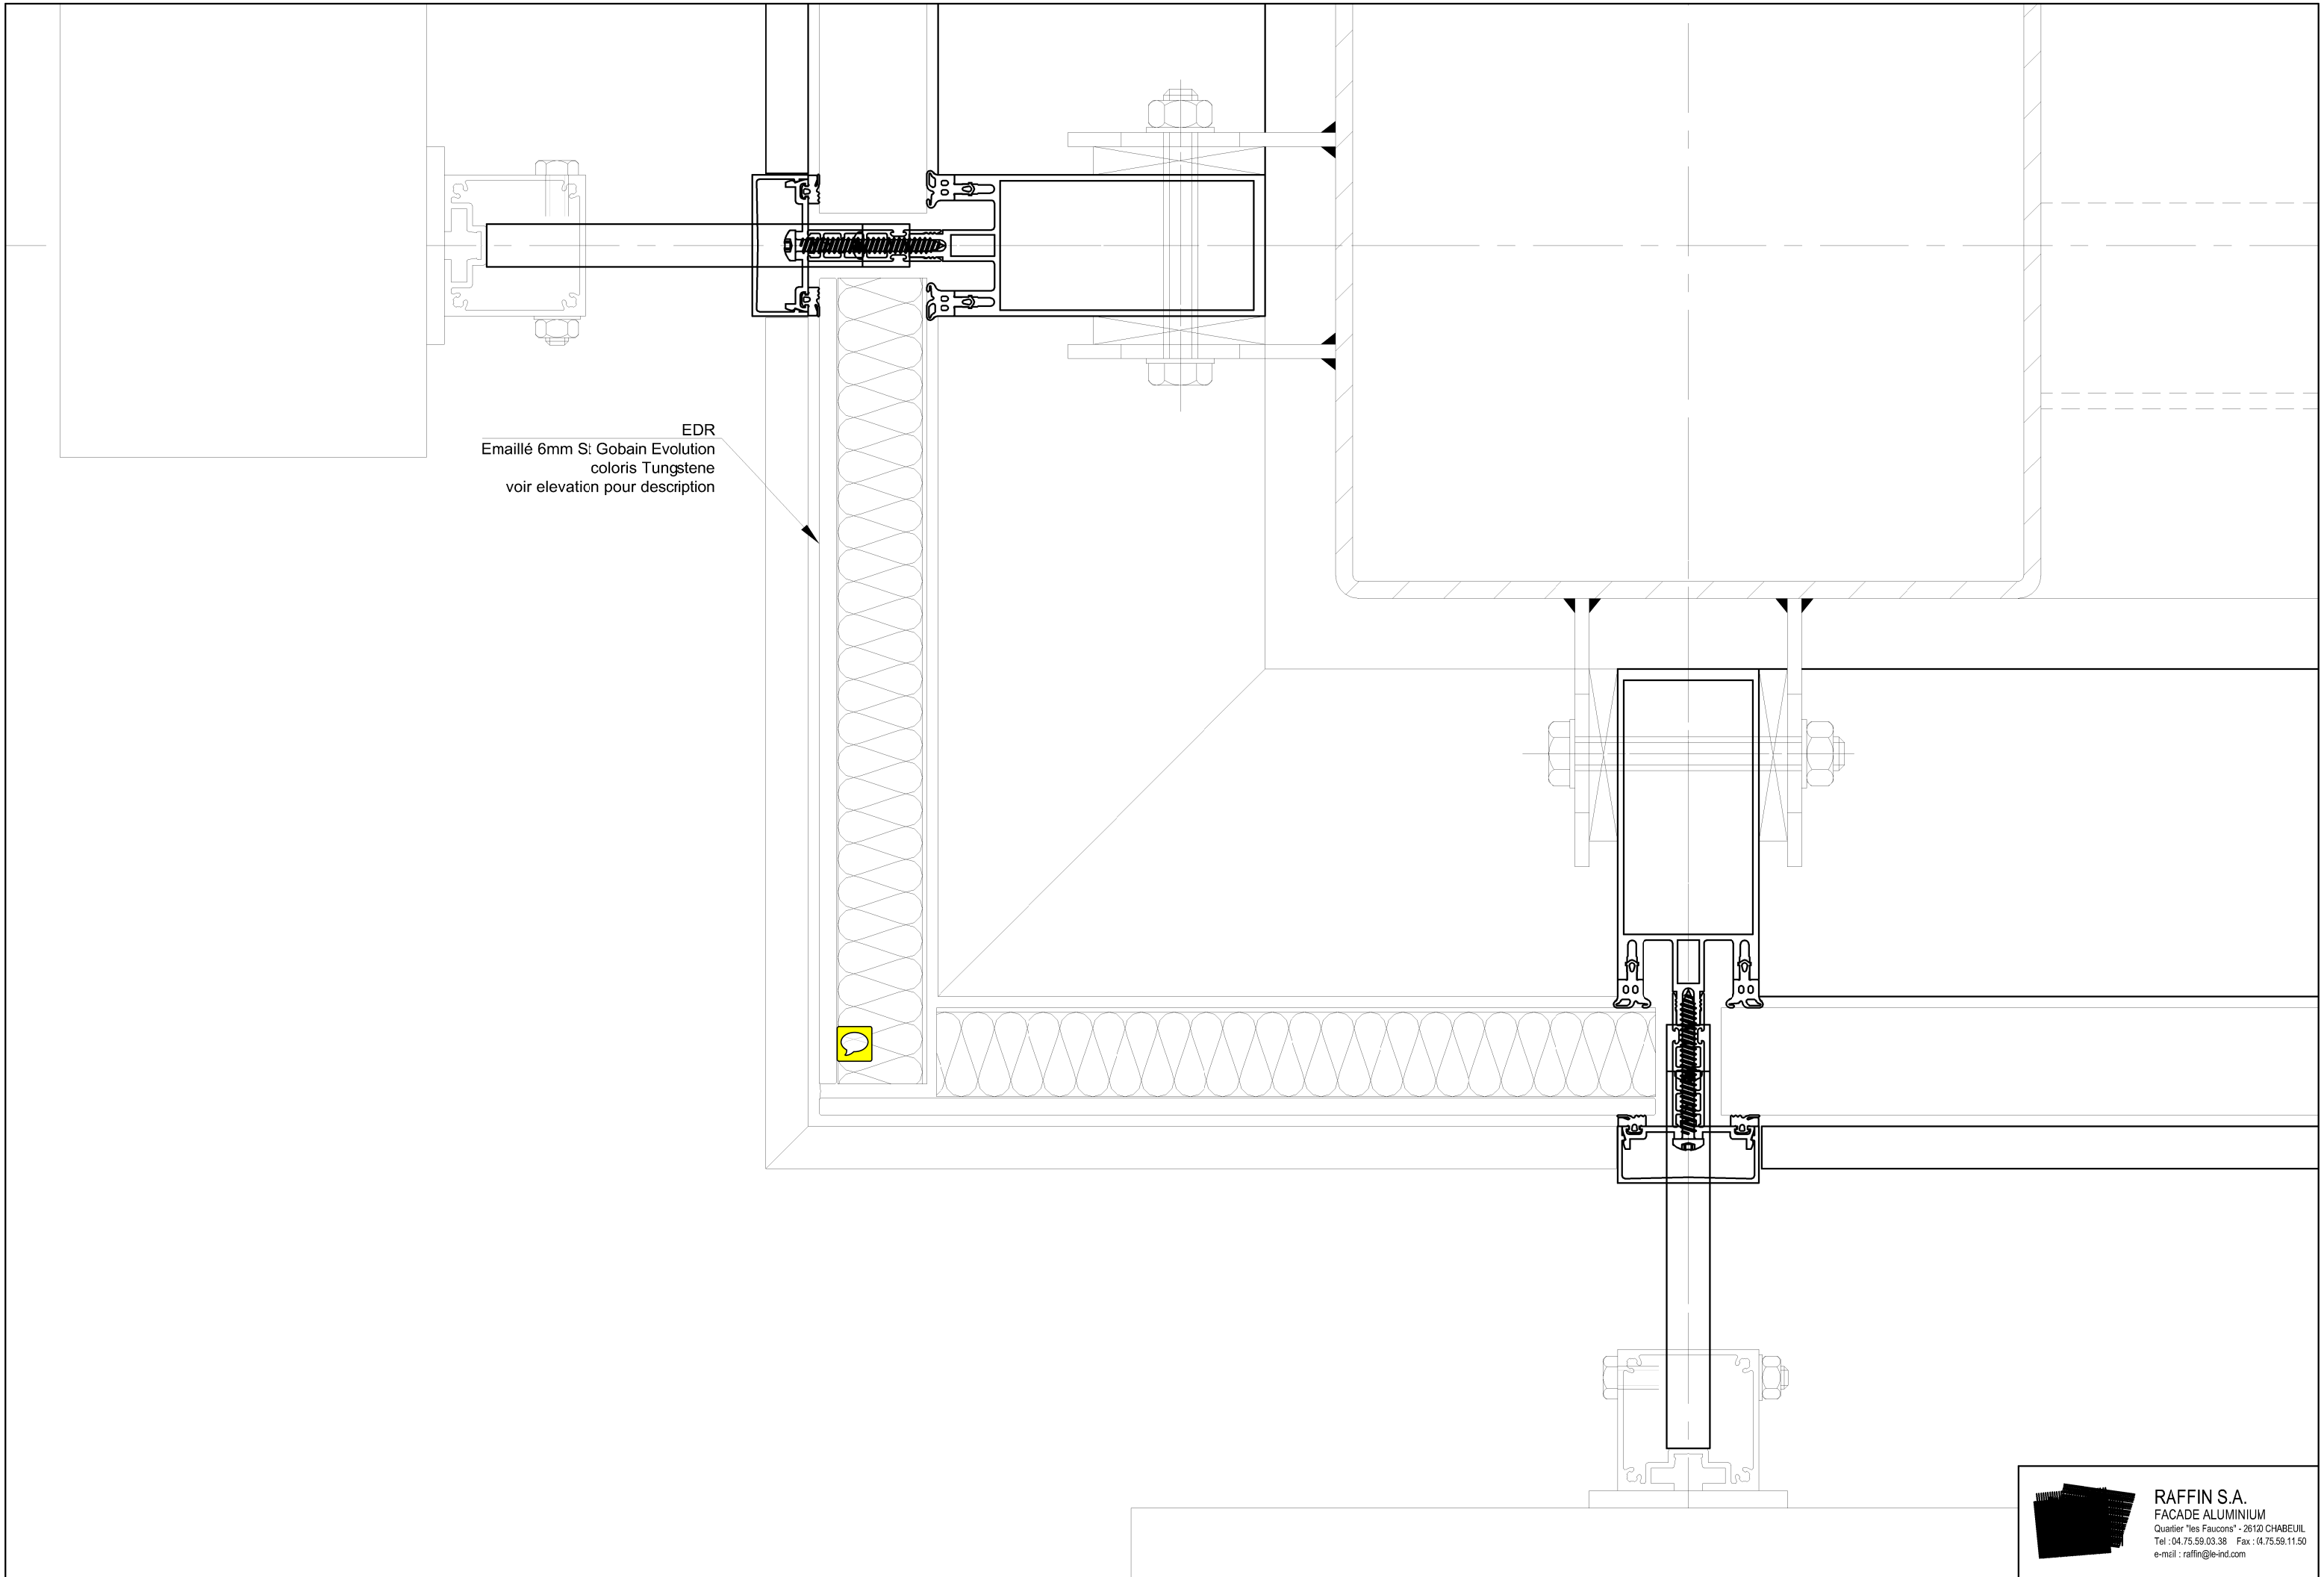


EDR
Emaille 6mm St Gobain Evolution
coloris Tungstene
voir elevation pour description



RAFFIN S.A.
FACADE ALUMINIUM
Quartier "les Faucons" - 26120 CHABEUIL
Tel : 04.75.59.03.38 Fax : 04.75.59.11.50
e-mail : raffin@le-ind.com

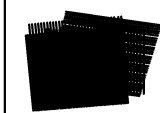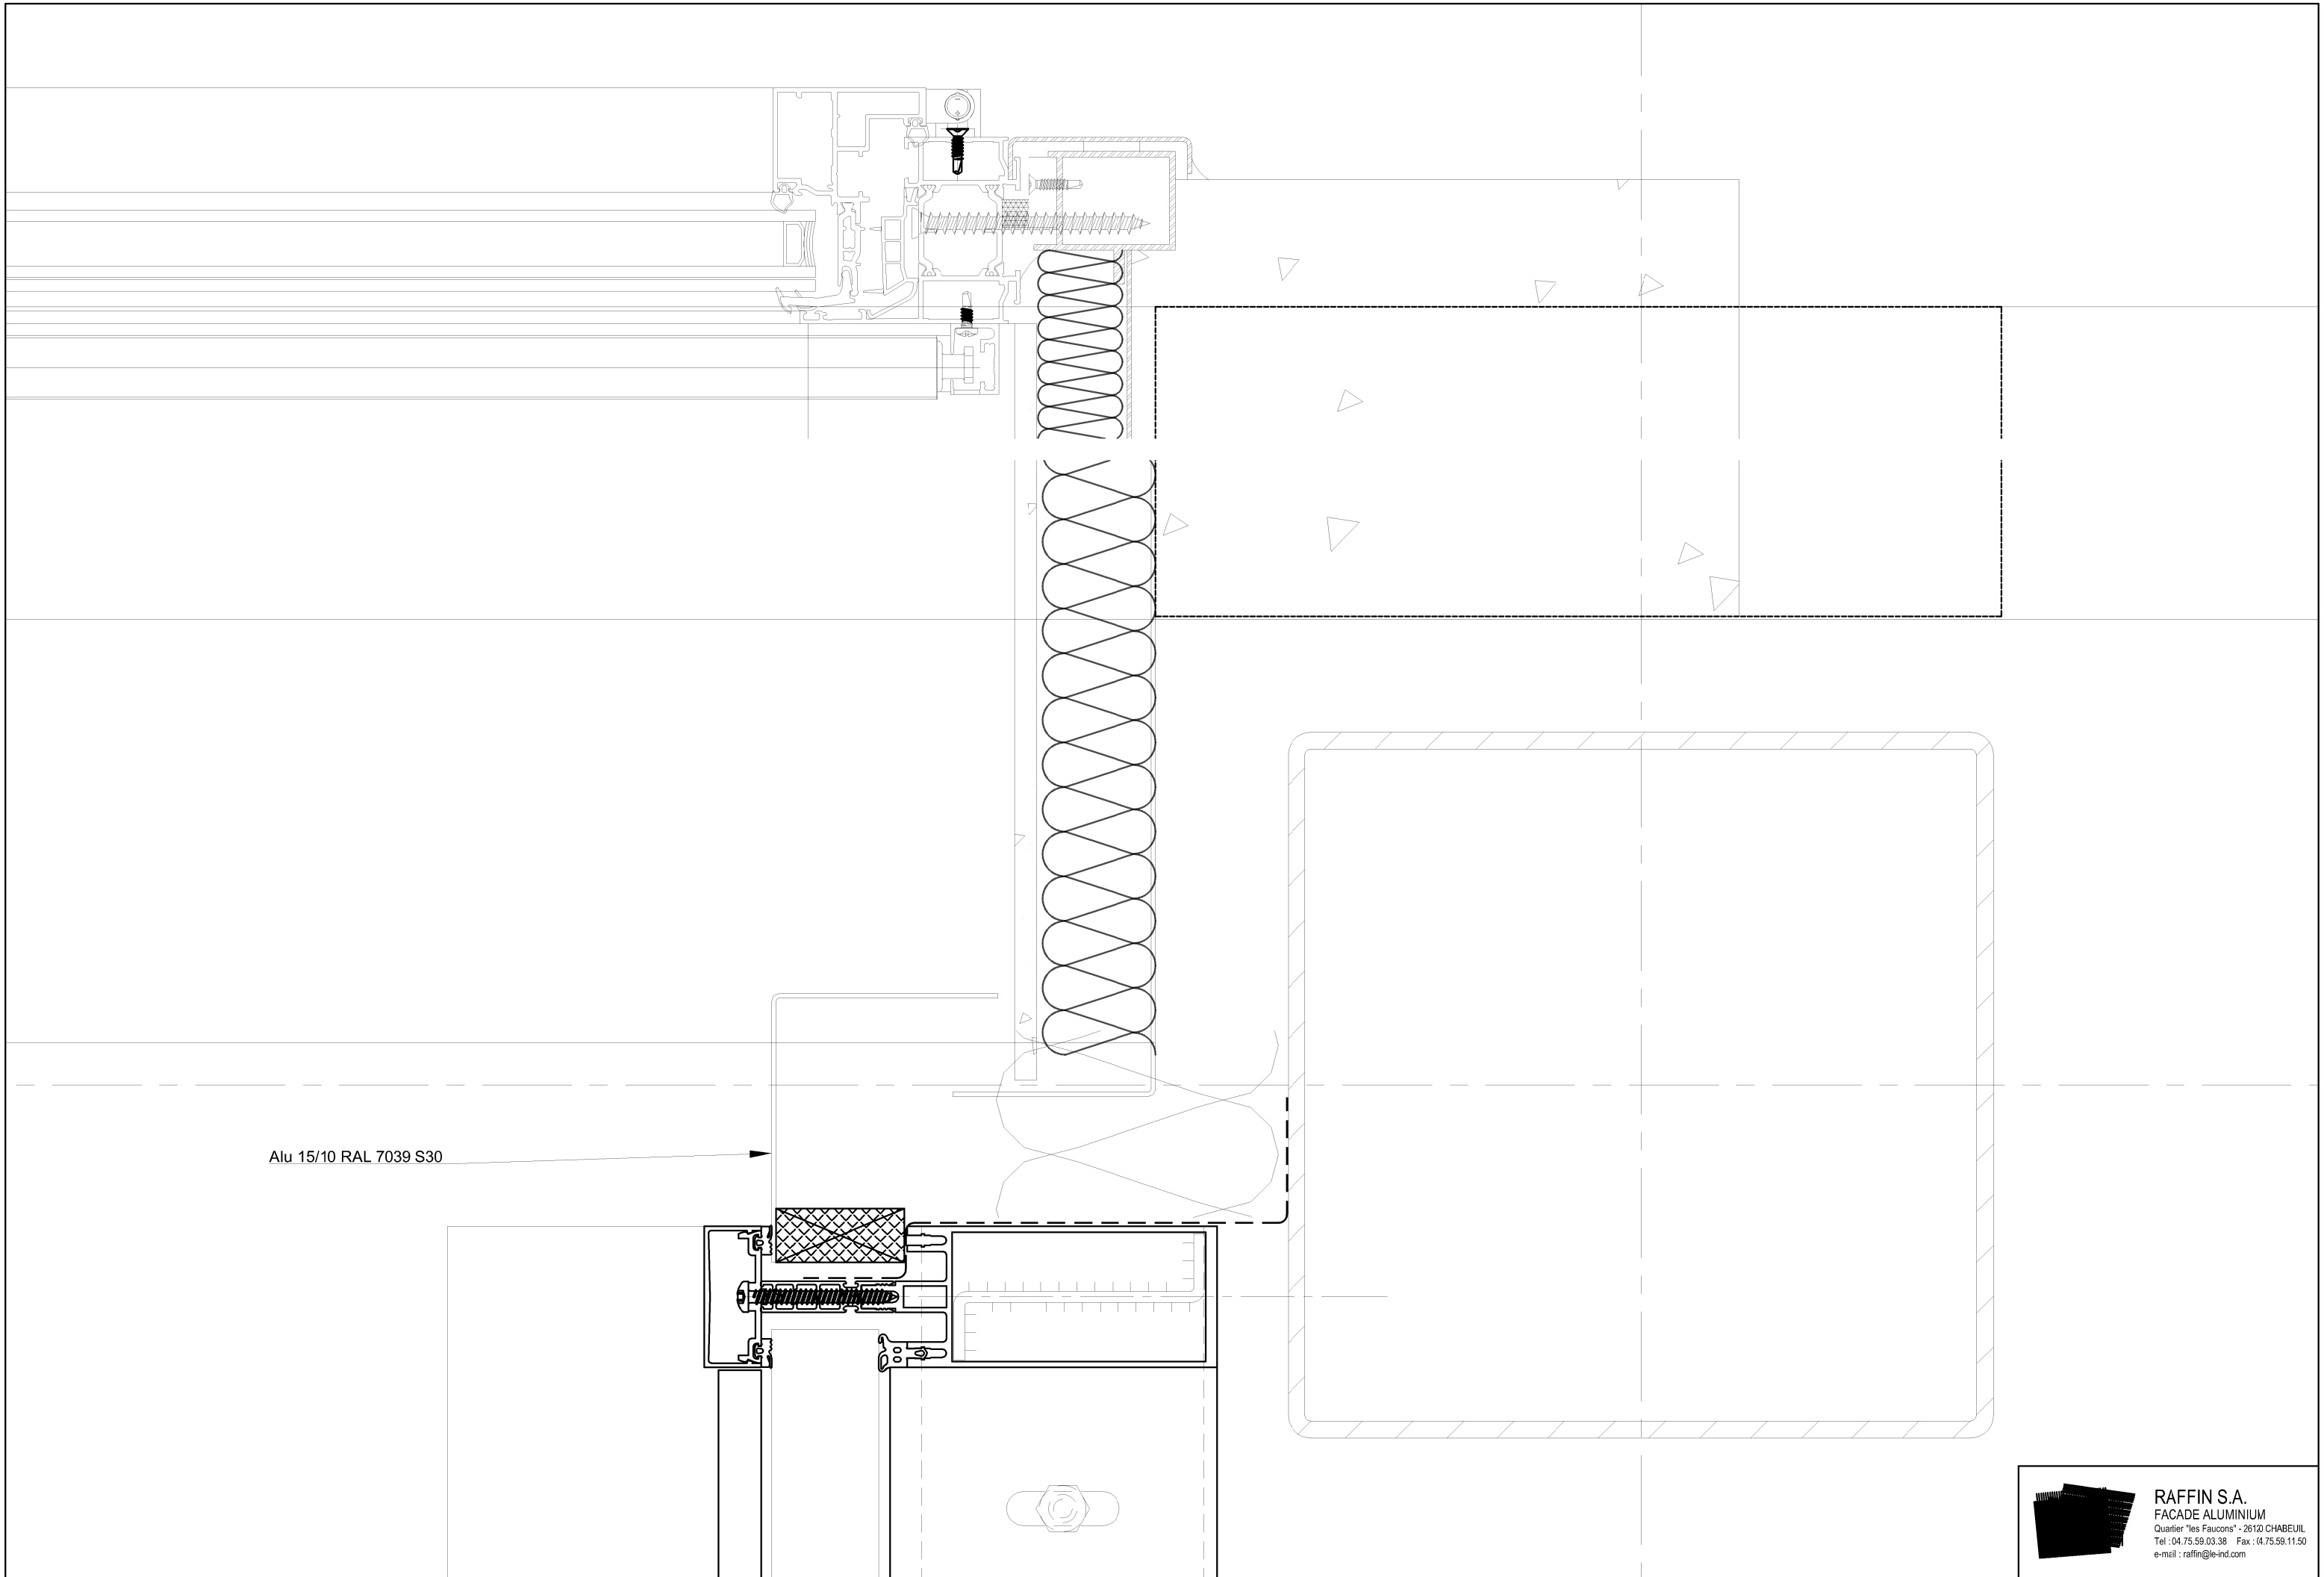

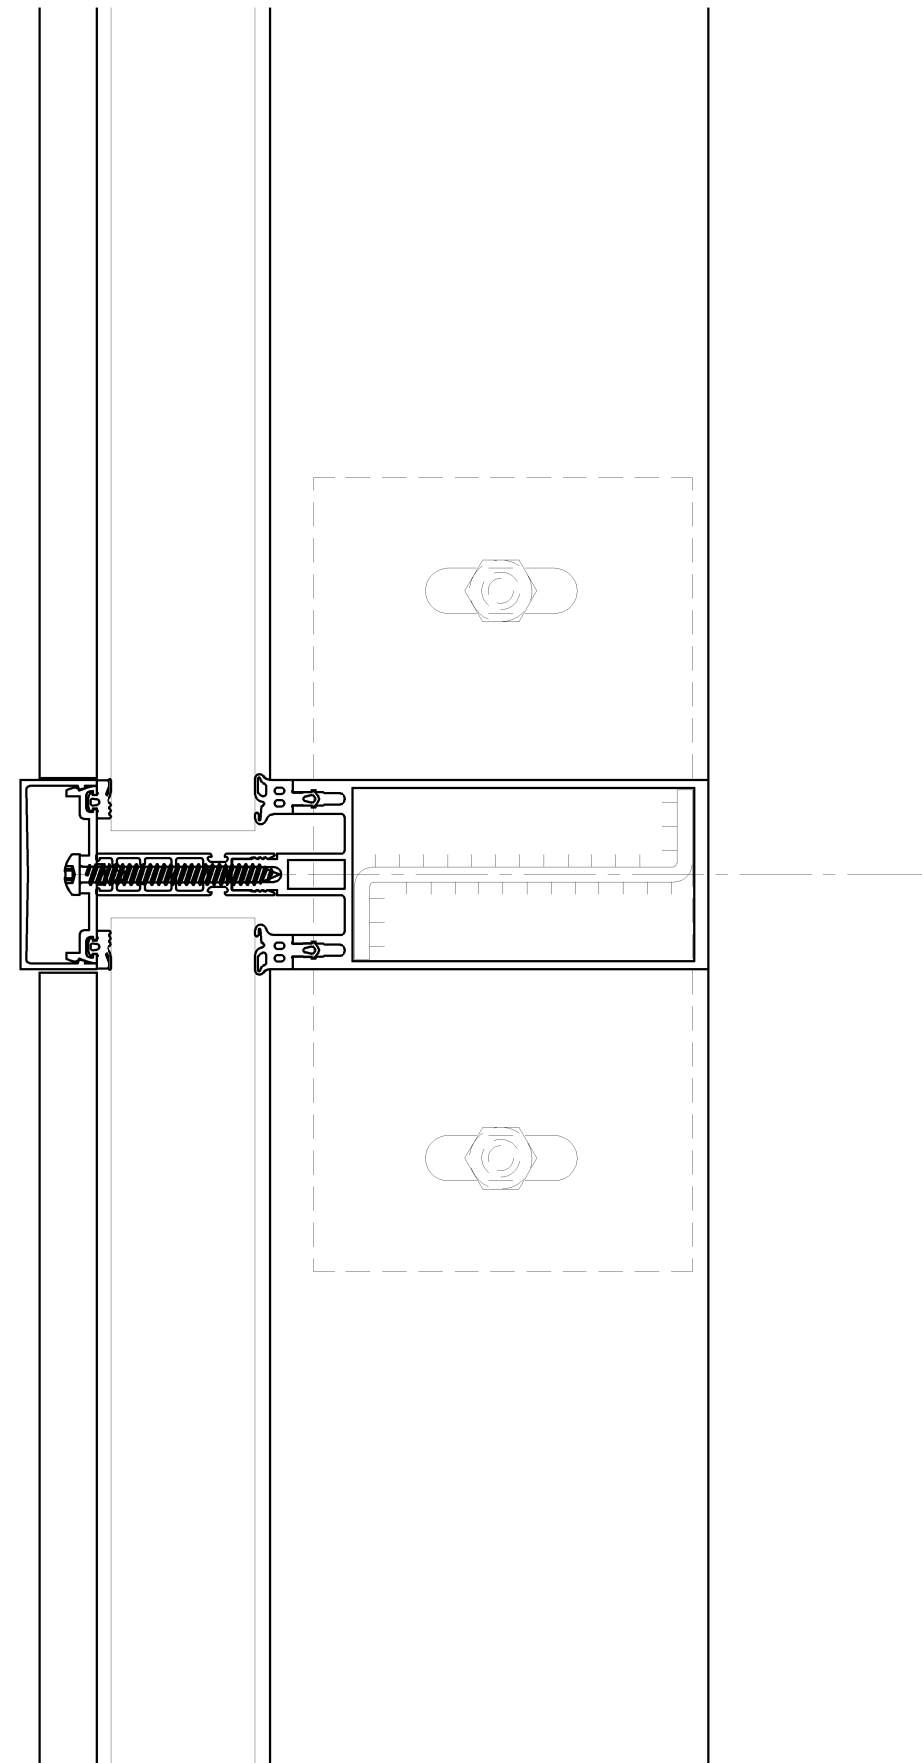

RAFFIN S.A.
FACADE ALUMINIUM
Quartier "les Faucons" - 26120 CHABEUIL
Tel : 04.75.59.03.38 Fax : 04.75.59.11.50
e-mail : raffin@le-ind.com

EDR
Emaillé 6mm St Gobain Evolution
coloris Tungstene
voir elevation pour description

125


125




Bavette alu



RAFFIN S.A.
FACADE ALUMINIUM
Quartier "les Faucons" - 26120 CHABEUIL
Tel : 04.75.59.03.38 Fax : 04.75.59.11.50
e-mail : raffin@le-ind.com

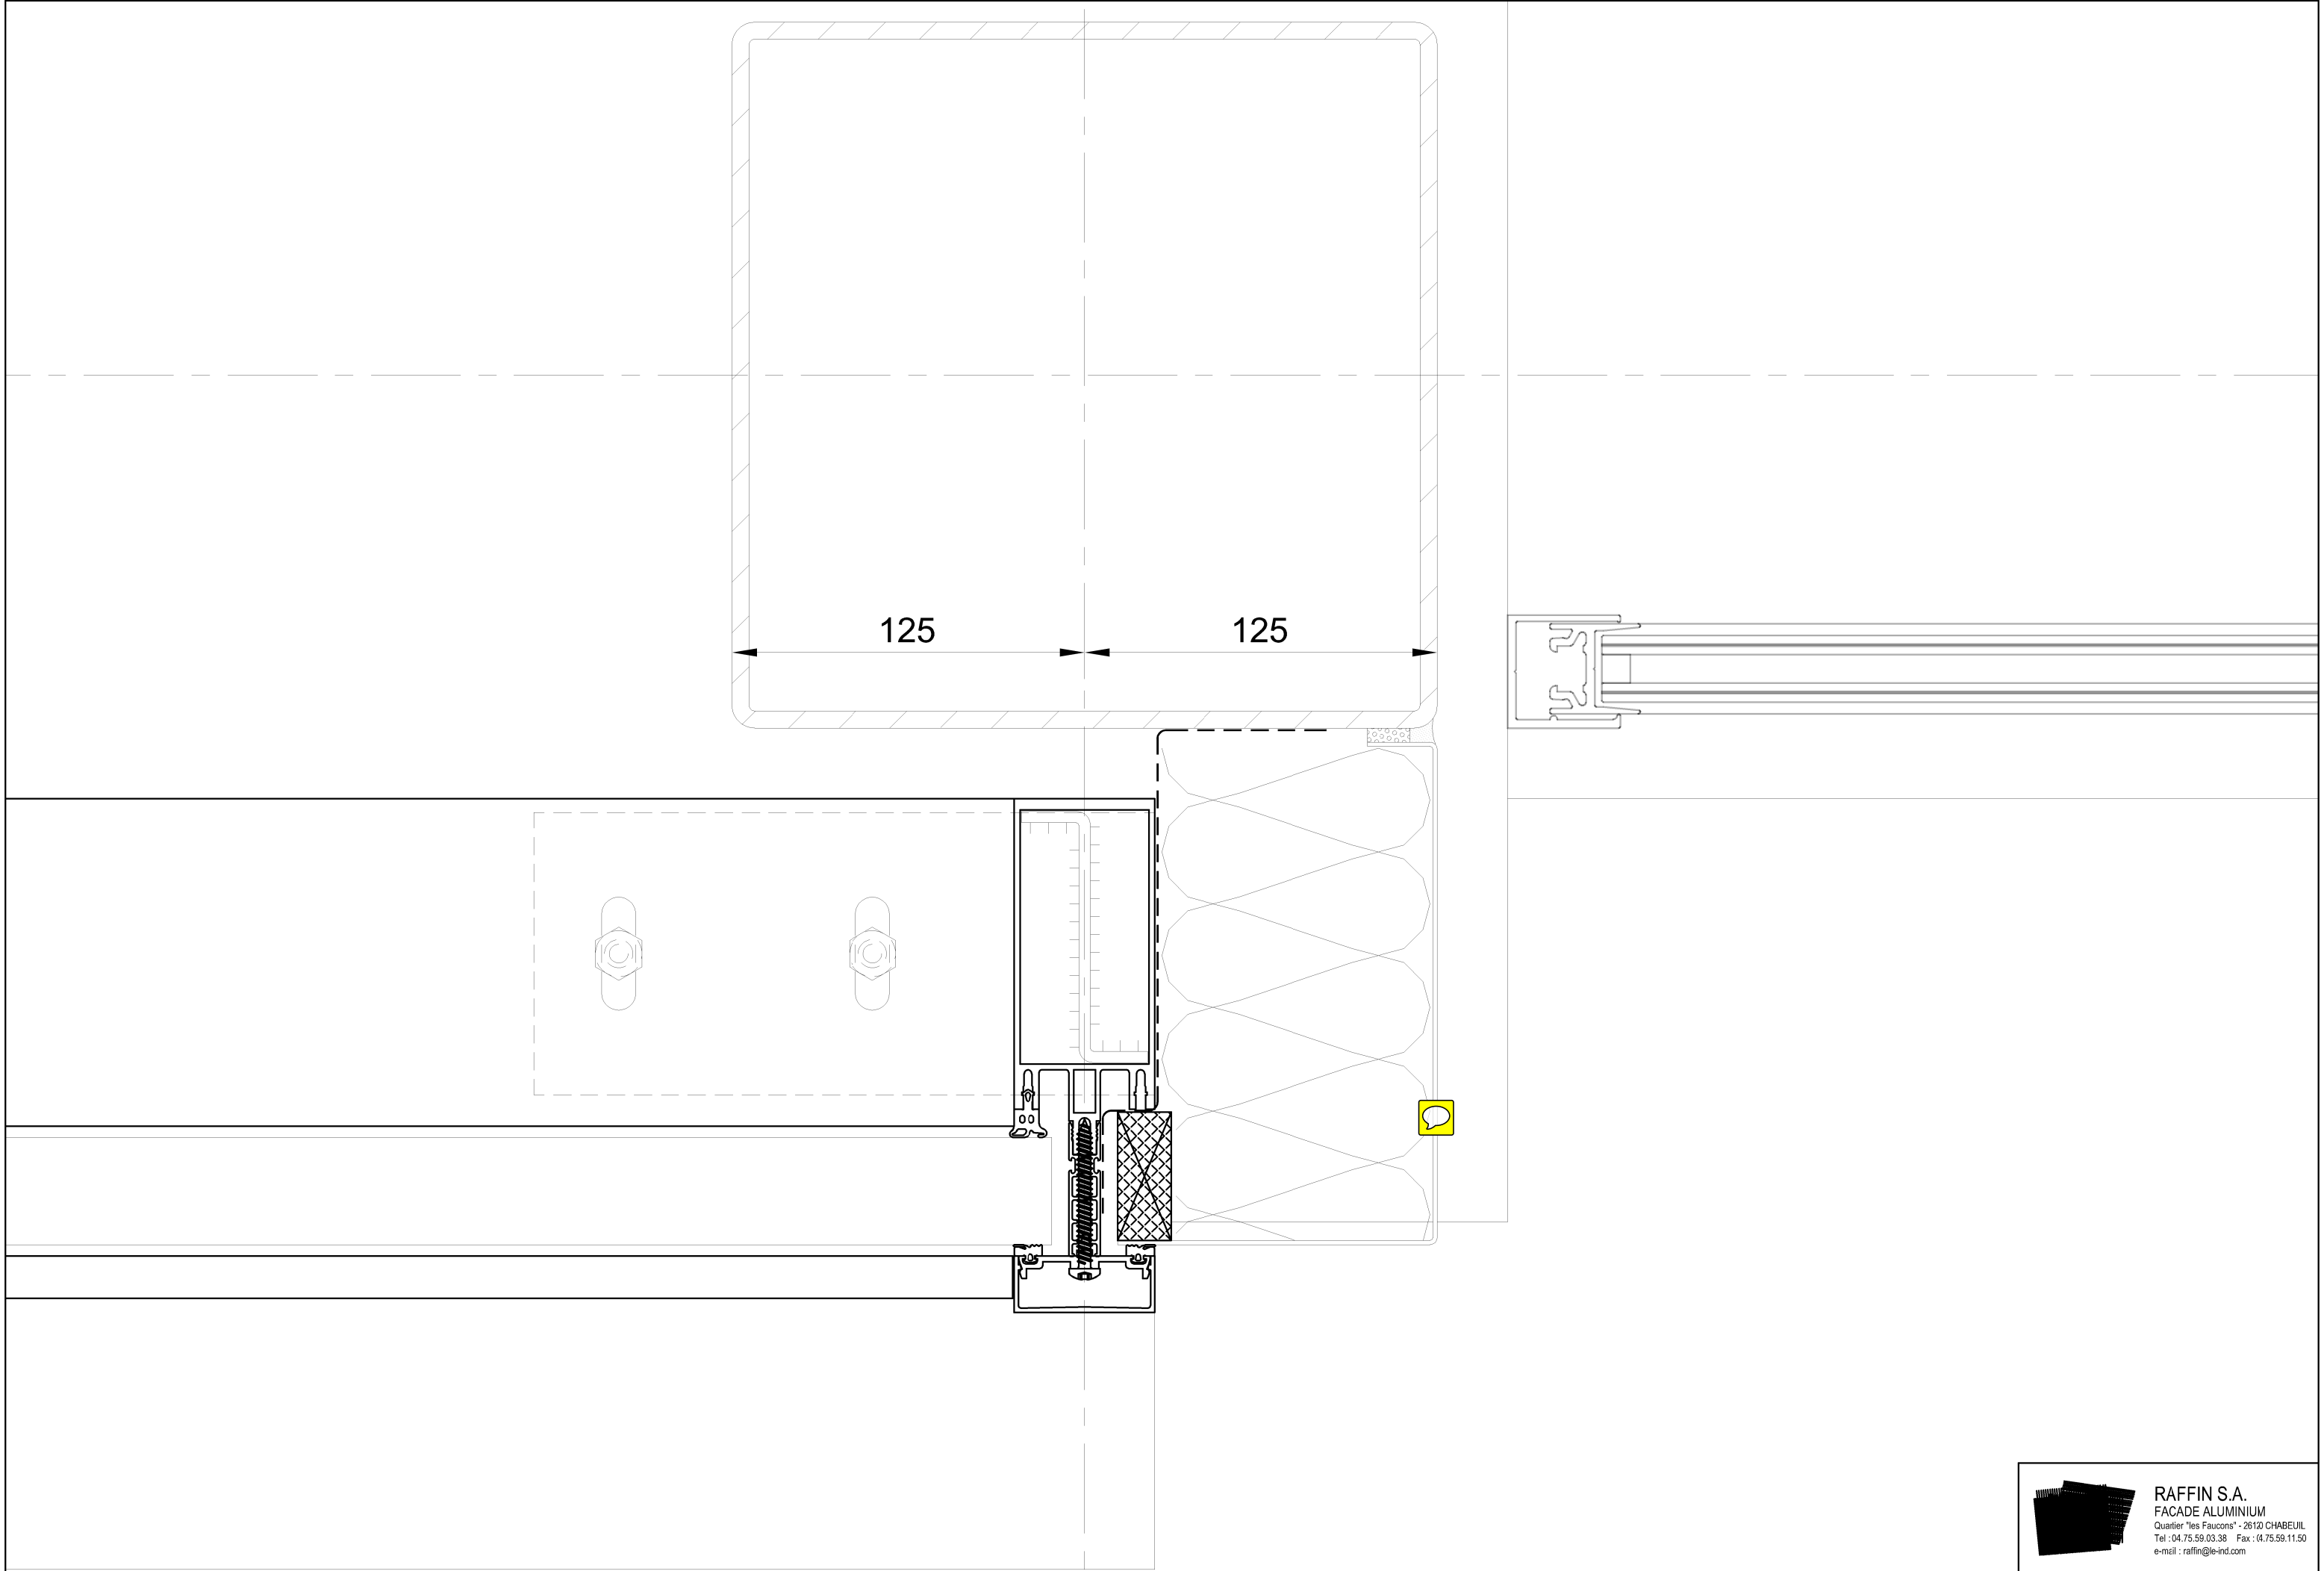

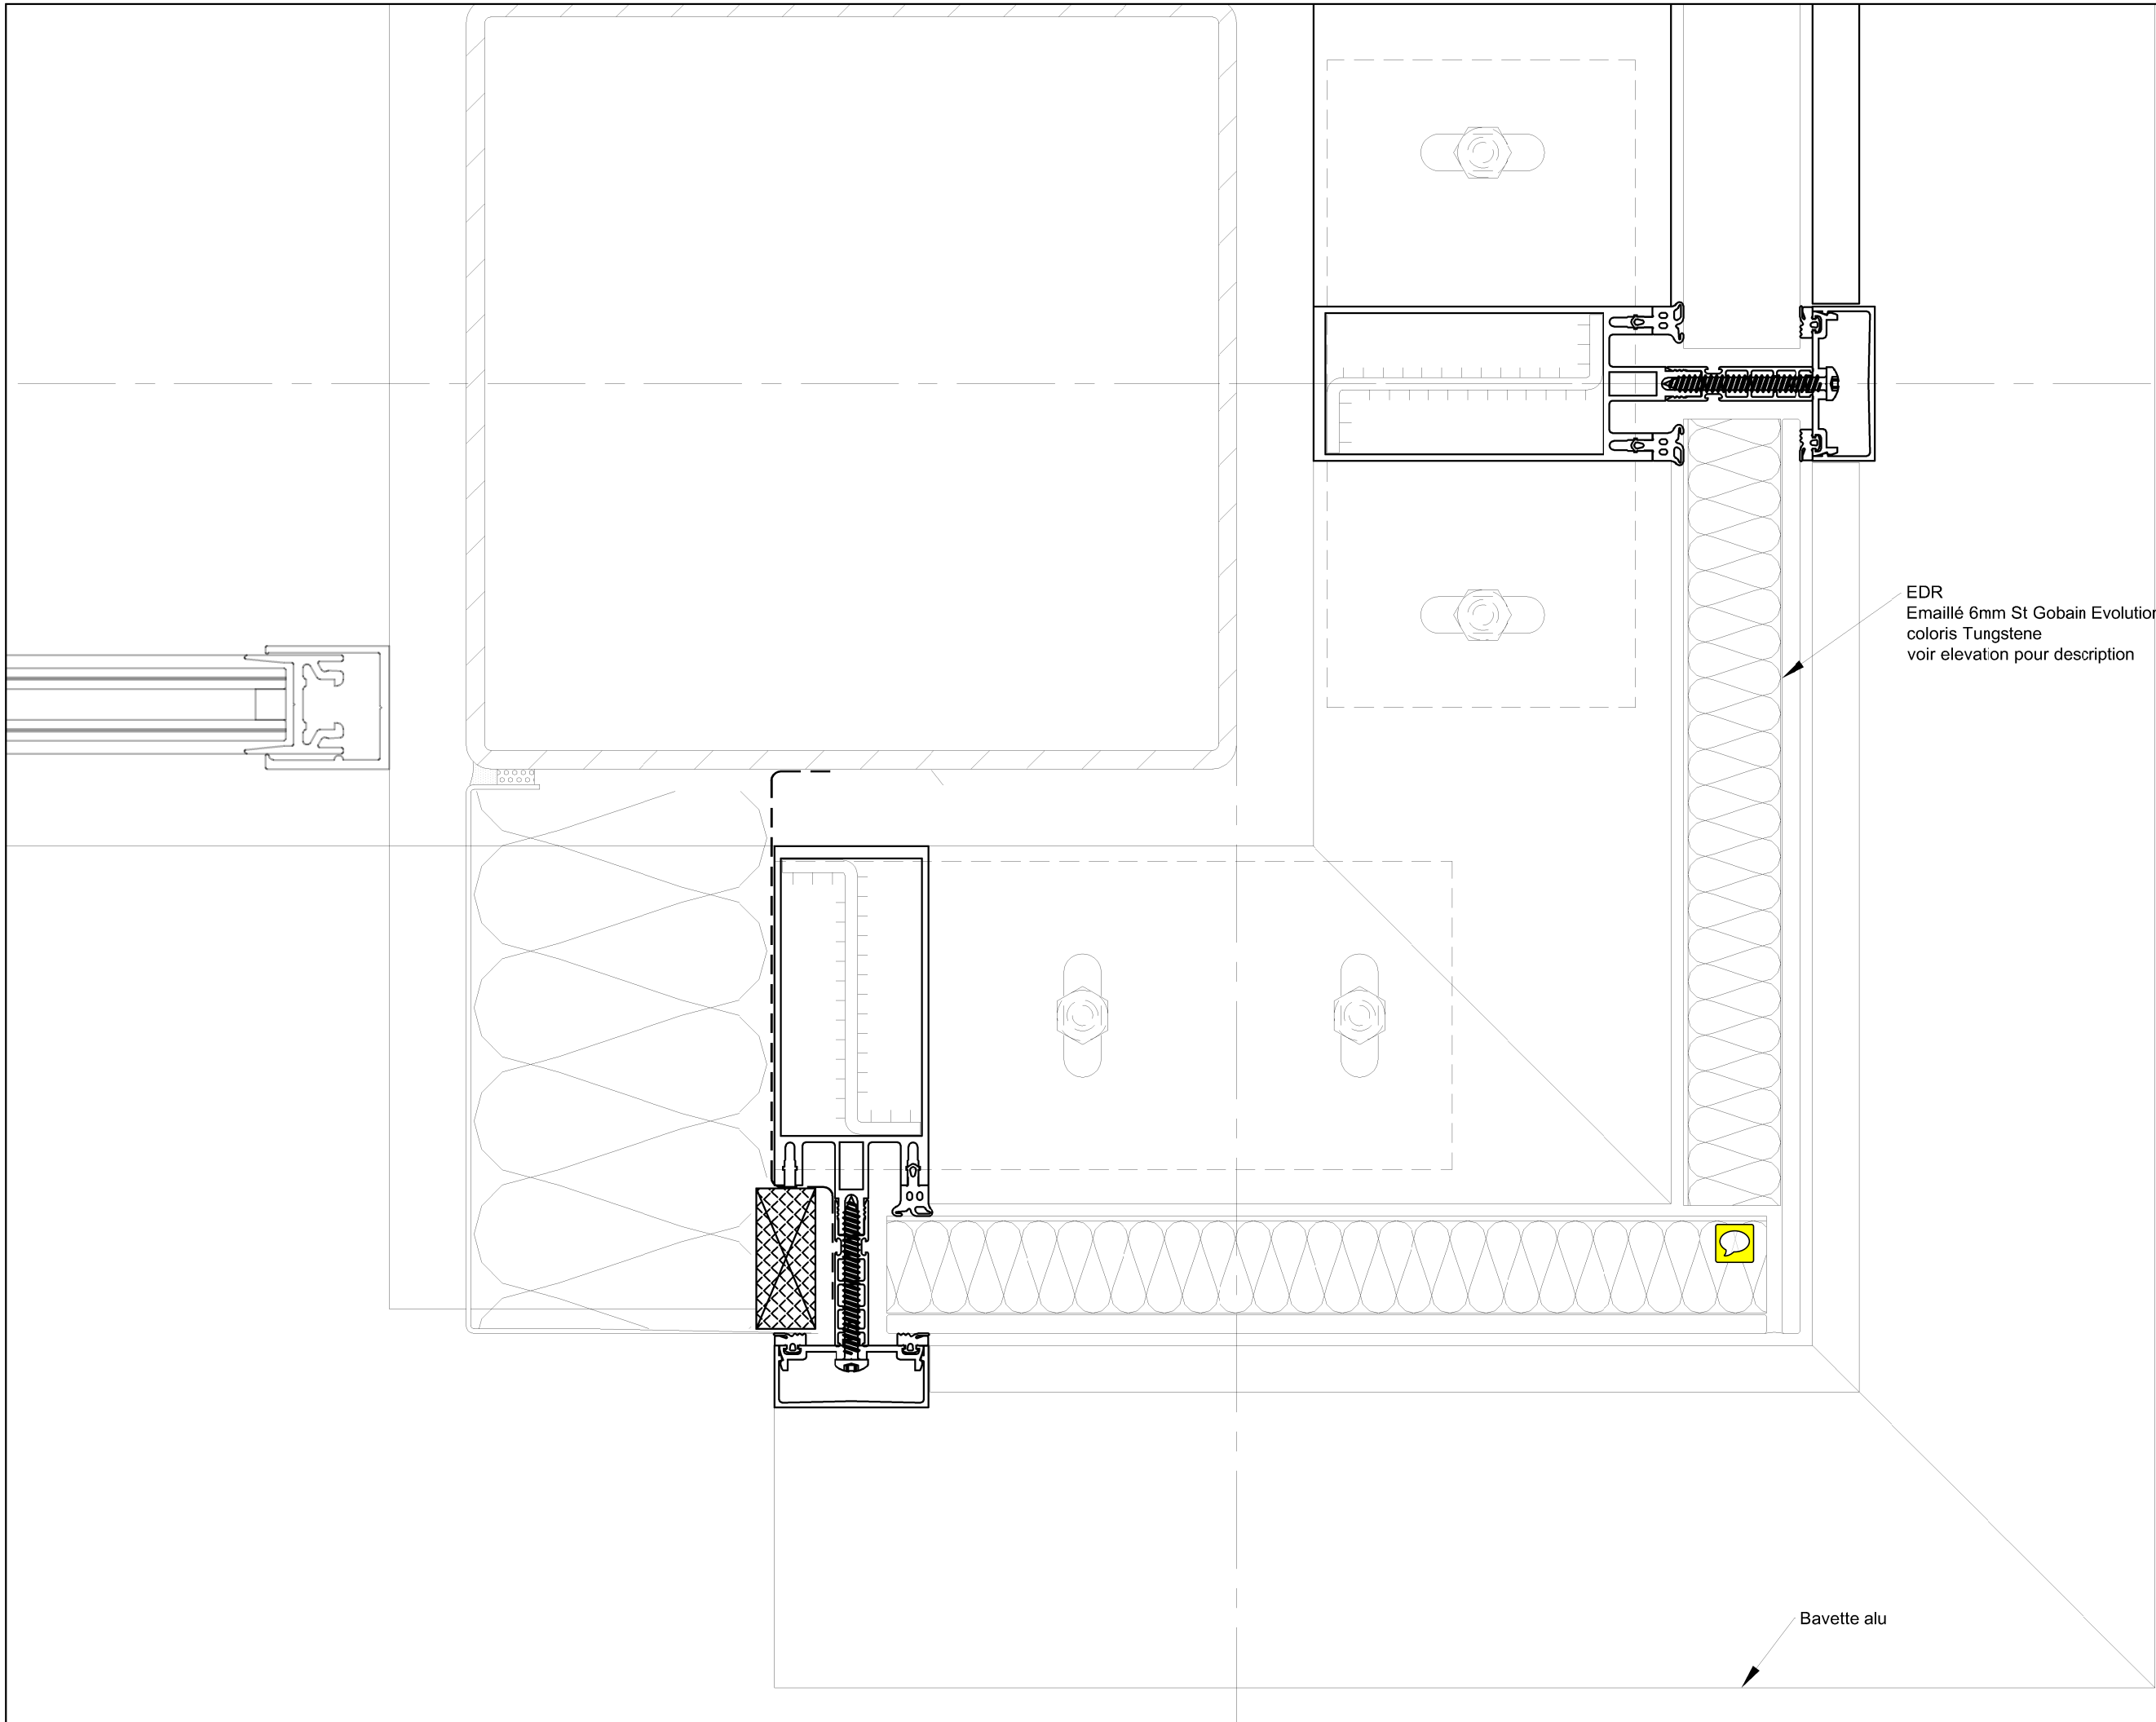

EDR
Emaillé 6mm St Gobain Evolution
coloris Tungstene
voir elevation pour description

Bavette alu



RAFFIN S.A.
FACADE ALUMINIUM
Quartier "les Faucons" - 26120 CHABEUIL
Tel : 04.75.59.03.38 Fax : 04.75.59.11.50
e-mail : raffin@le-ind.com