


Nota general:  
- Perfil H+U realizado en clase S275JR  
- Tube realizado en clase S235JR  
- Plati de tubería realizada en clase S235JR  
- Soldadura con 0.7 X espesor mínimo a soldar salvo indicaciones contrarias.  
- Soudage de classe 8.2 certifiée SB.  
- Norme EN 1090 - Sans objet  
- Niveau de référence : +0.000 correspond au niveau rc  
- Finition des éléments : Galvanisation = Thermolaquage  
- Enseigne tout support : RAL 9007  
- Structure sur bardage "air plat" : RAL 9010  
- Structure sur mur béton : RAL 7039  
- Structure sur béton brut : RAL 7033

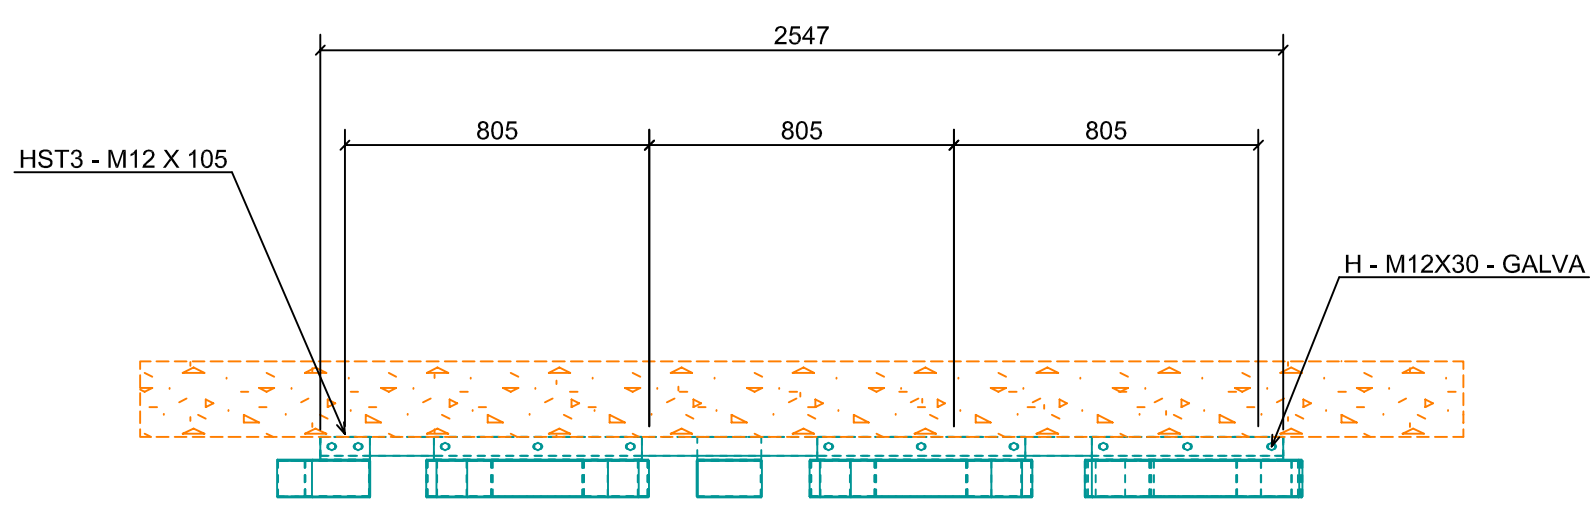

0	03.07.2023	Première diffusion	G.Design	T.Graves
Indice	Date	Modification	Dessiné	Vérifié
PLAN N°	23.001.03	PLAN D'ENSEMBLE Enseigne 10.05	1:10 1:20	
AFFAIRE :		CEA10.05 BAT 10-05		
<b>SOCAM</b> Construction Métallique		5, Rue Gaspard Monge 38550 St MAURICE L'EXIL Tel : 04 74 29 63 50 Fax : 04 74 29 64 45 Mail : contact@socam-eme.fr	M. D'OUVRAGE : CEA 17 rue des martyrs	