B : 30/09/2022 - M.à j. détail
C : 03/08/2023 - EXE
D : 18/10/2023 - M.à j. poteaux
E : 21/12/2023 - EXE - Isol. int.

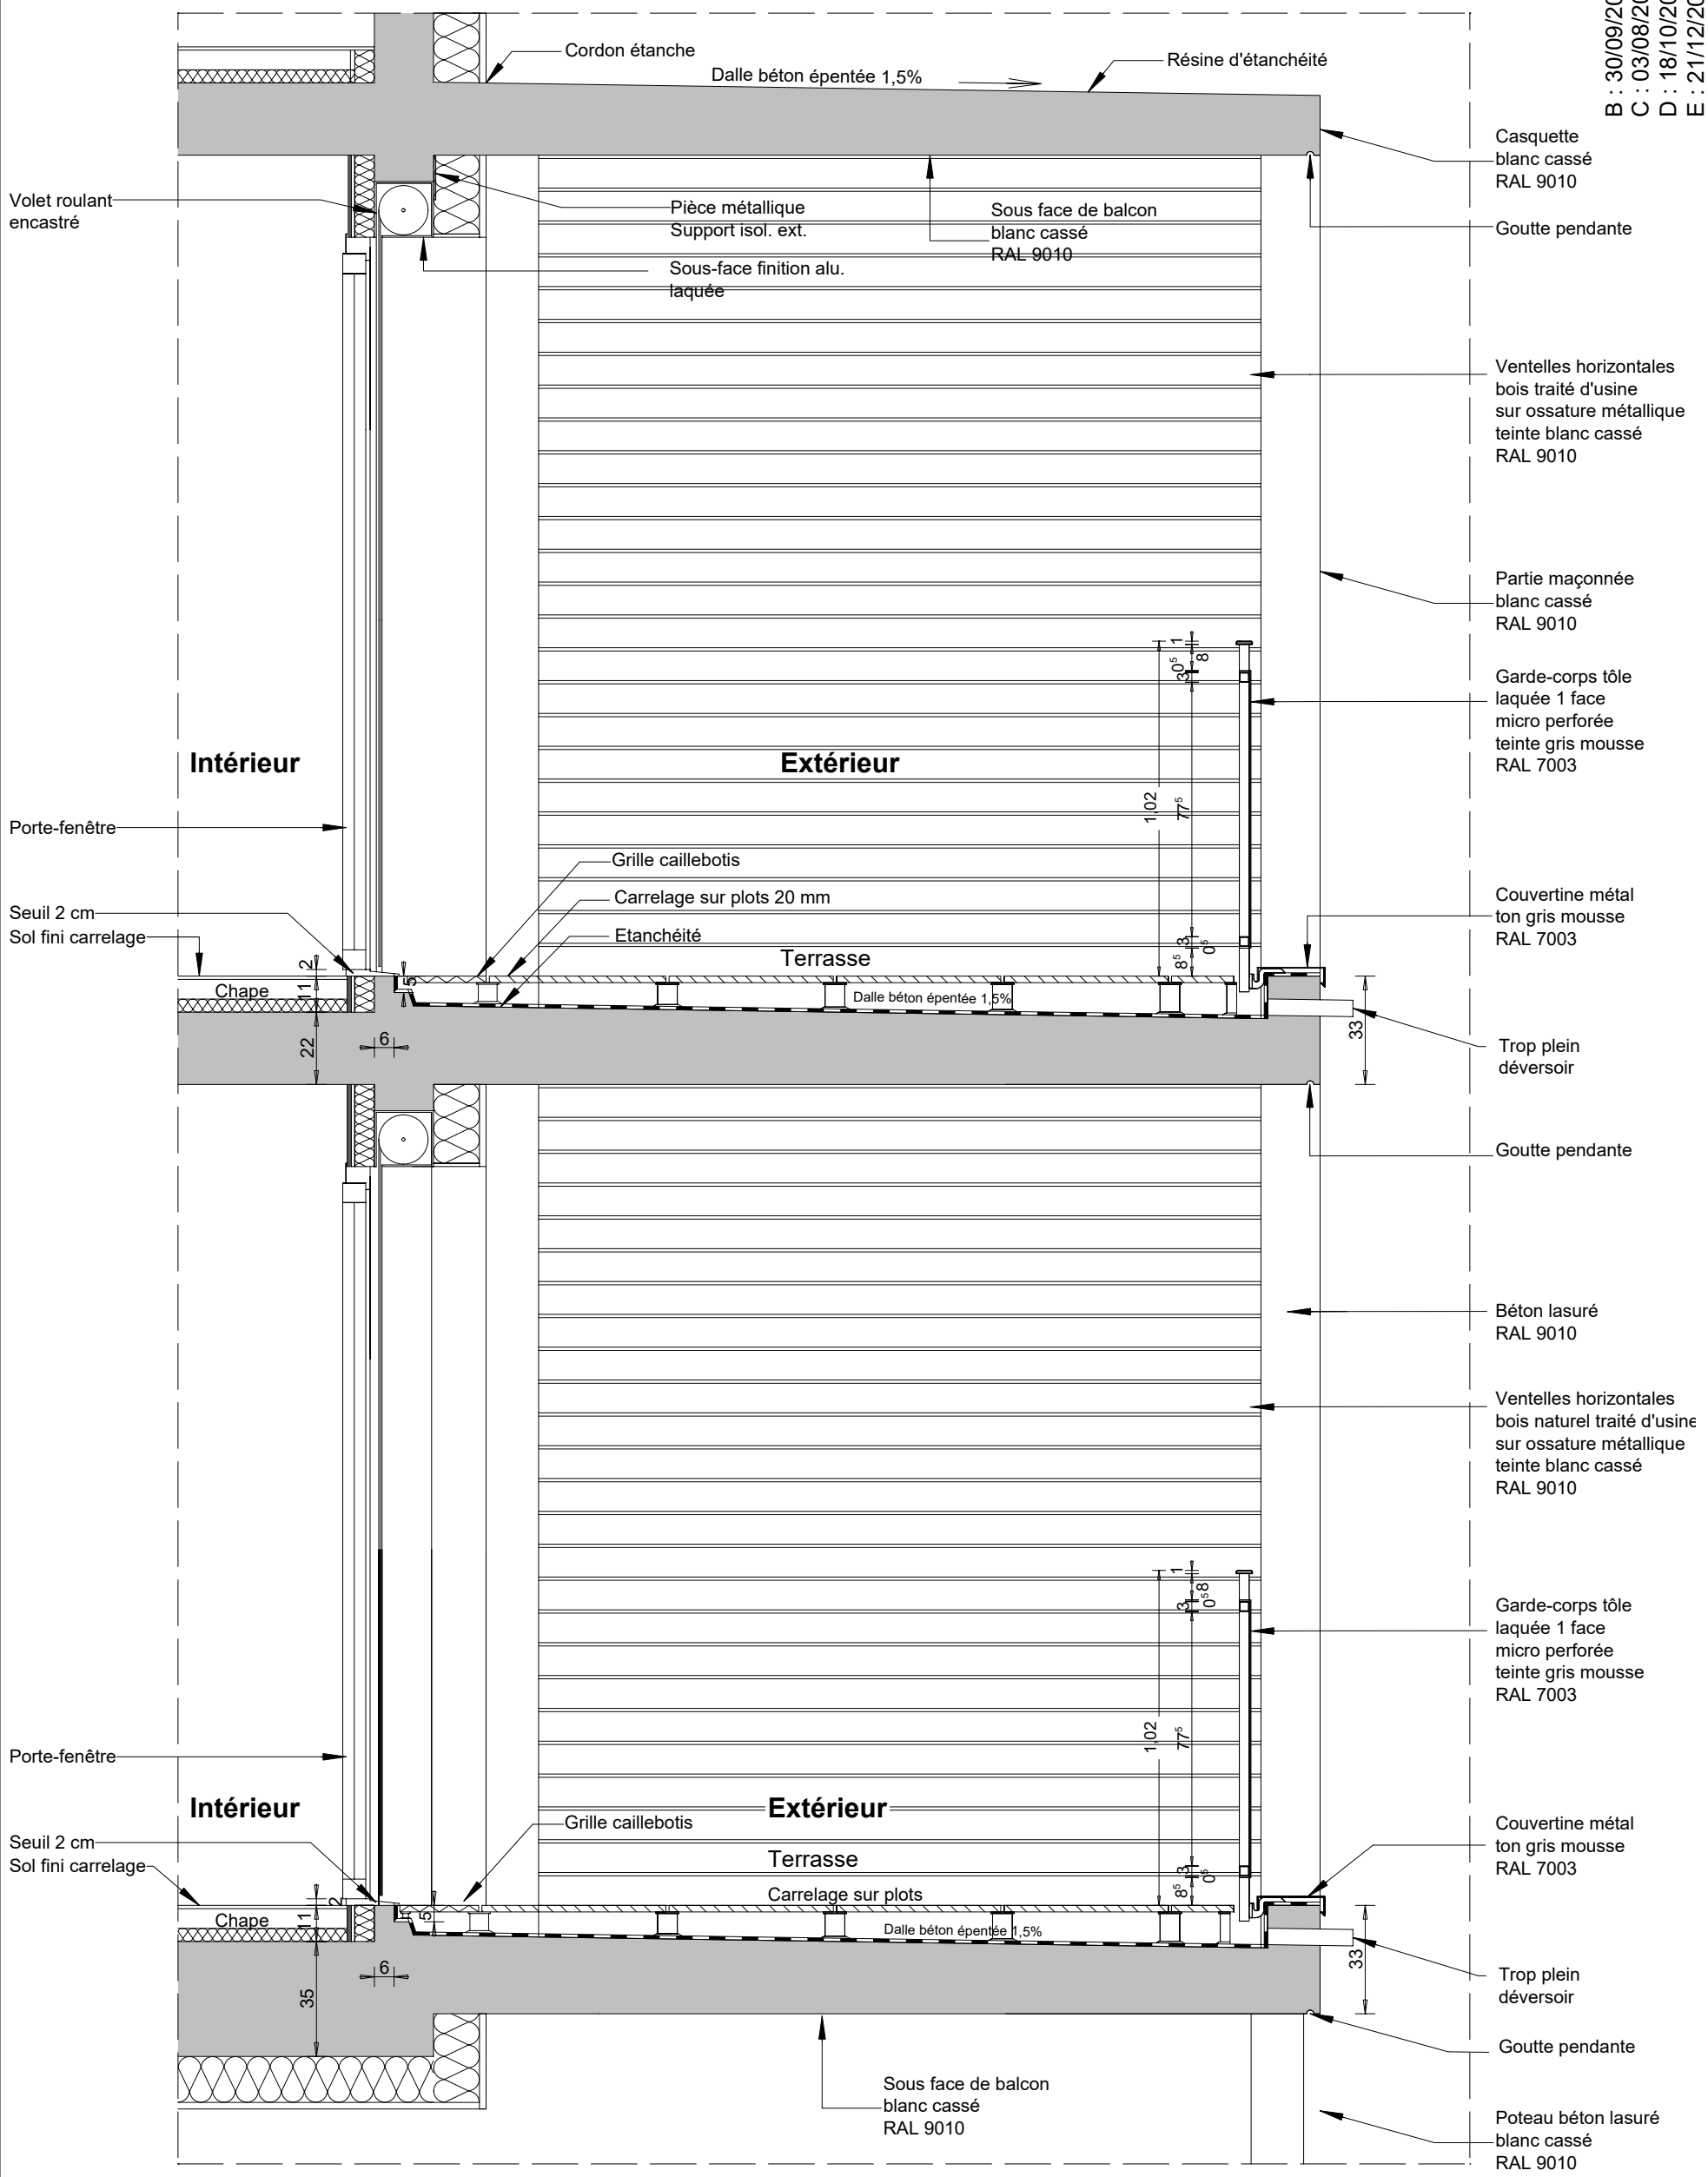

DETAIL 08A

DETAIL DE PRINCIPE
SUR PARE VUE ET
TERRASSE

2,44^{98} 20 5

Date : 03/06/2022

EXE
A - 19-02 - 08

Ech : 1/20

DETAIL 08A
Détail de principe sur pare vue et terrasse

Etude de Faisabilité et de Capacité sur l'opération du Pôle Jeunesse
13 rue des Halles, Saint Etienne de Saint Geoirs

- Dans tous les cas de cette étude de faisabilité, l'architecte conserve la propriété intellectuelle et artistique de son œuvre, conformément aux articles L111-1 et suivants du code de la propriété intellectuelle.
- Etude de faisabilité conforme au PLU en vigueur sous reserve d'échange et de concertation avec le service urbanisme de la ville de St Etienne de St Geoirs

Atelier d'Architecture
Jean-François BENOIT
www.benoit-architecte.fr