


DETAIL 14
GARDE-CORPS
sur mur maçonné

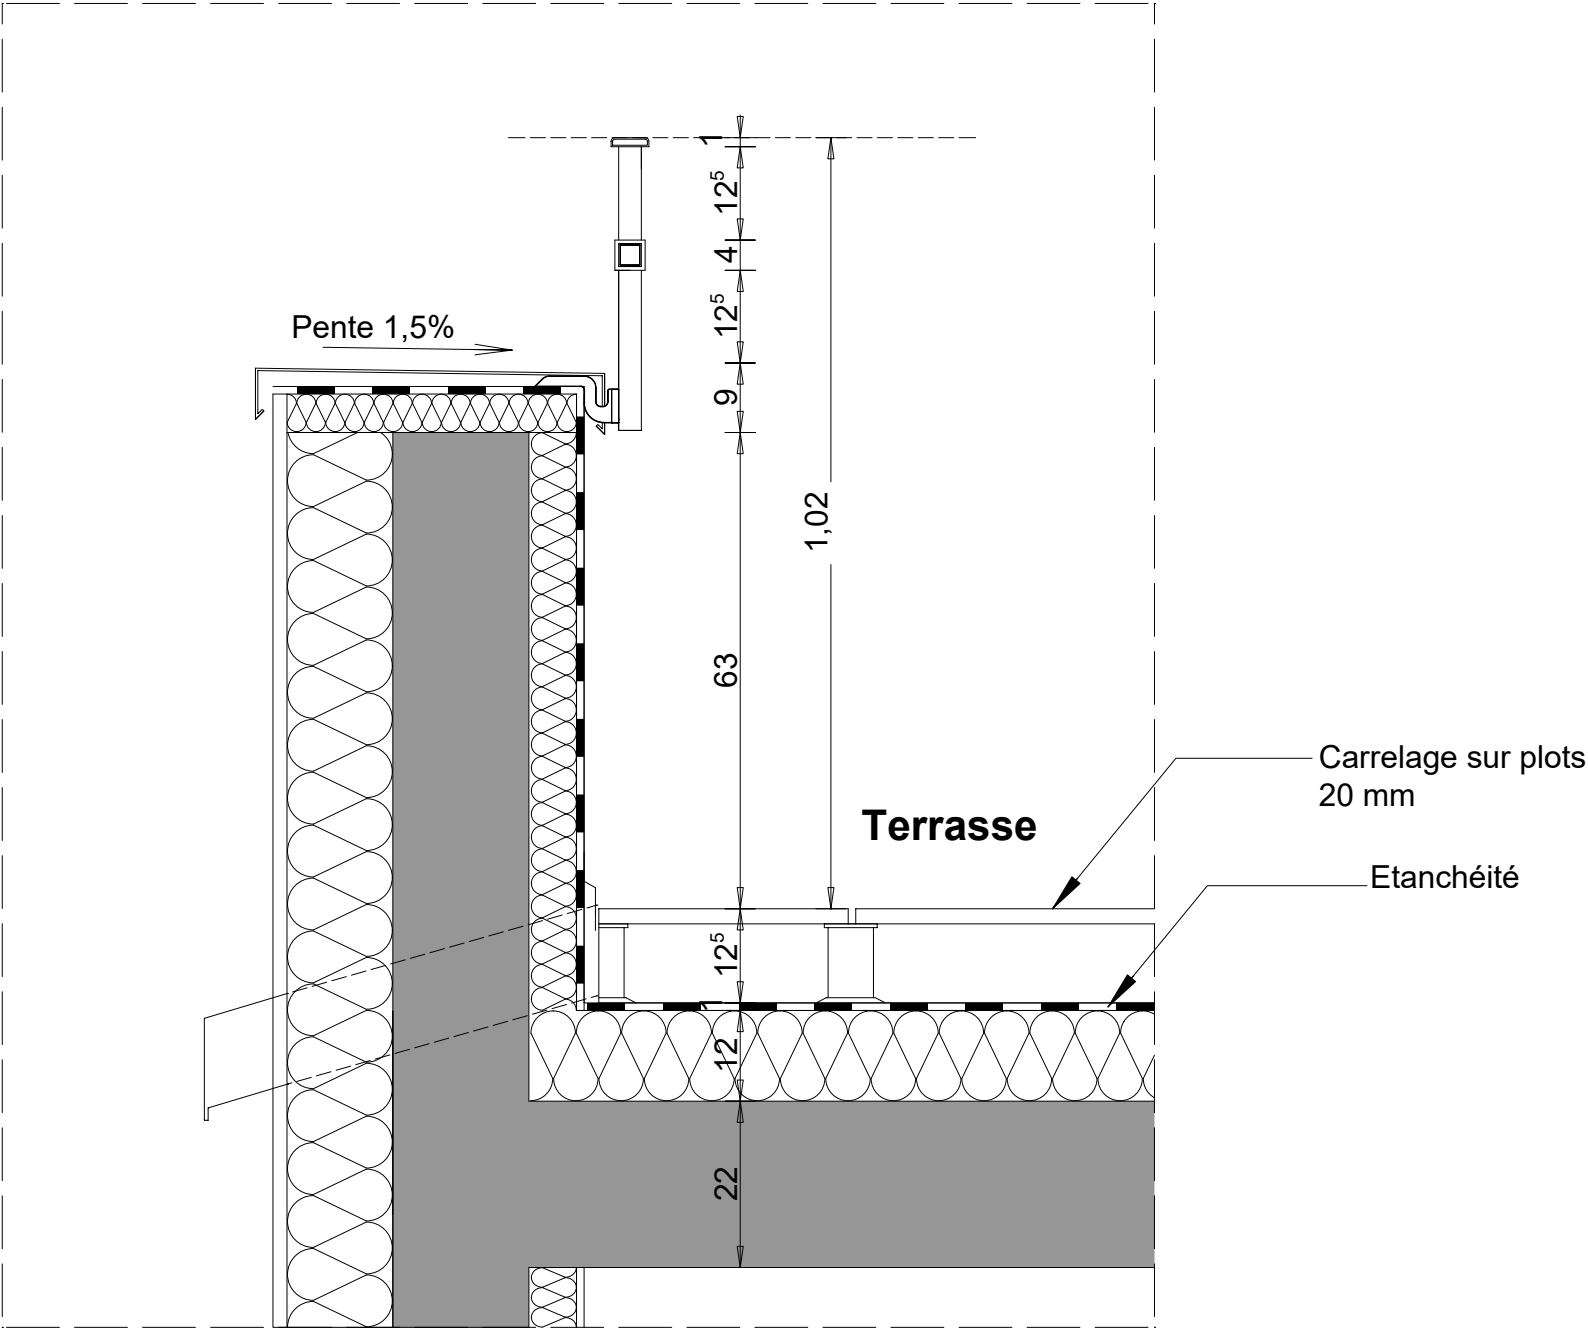

B : 30/09/2022 - M.à J. détail
C : 03/08/2023 - EXE