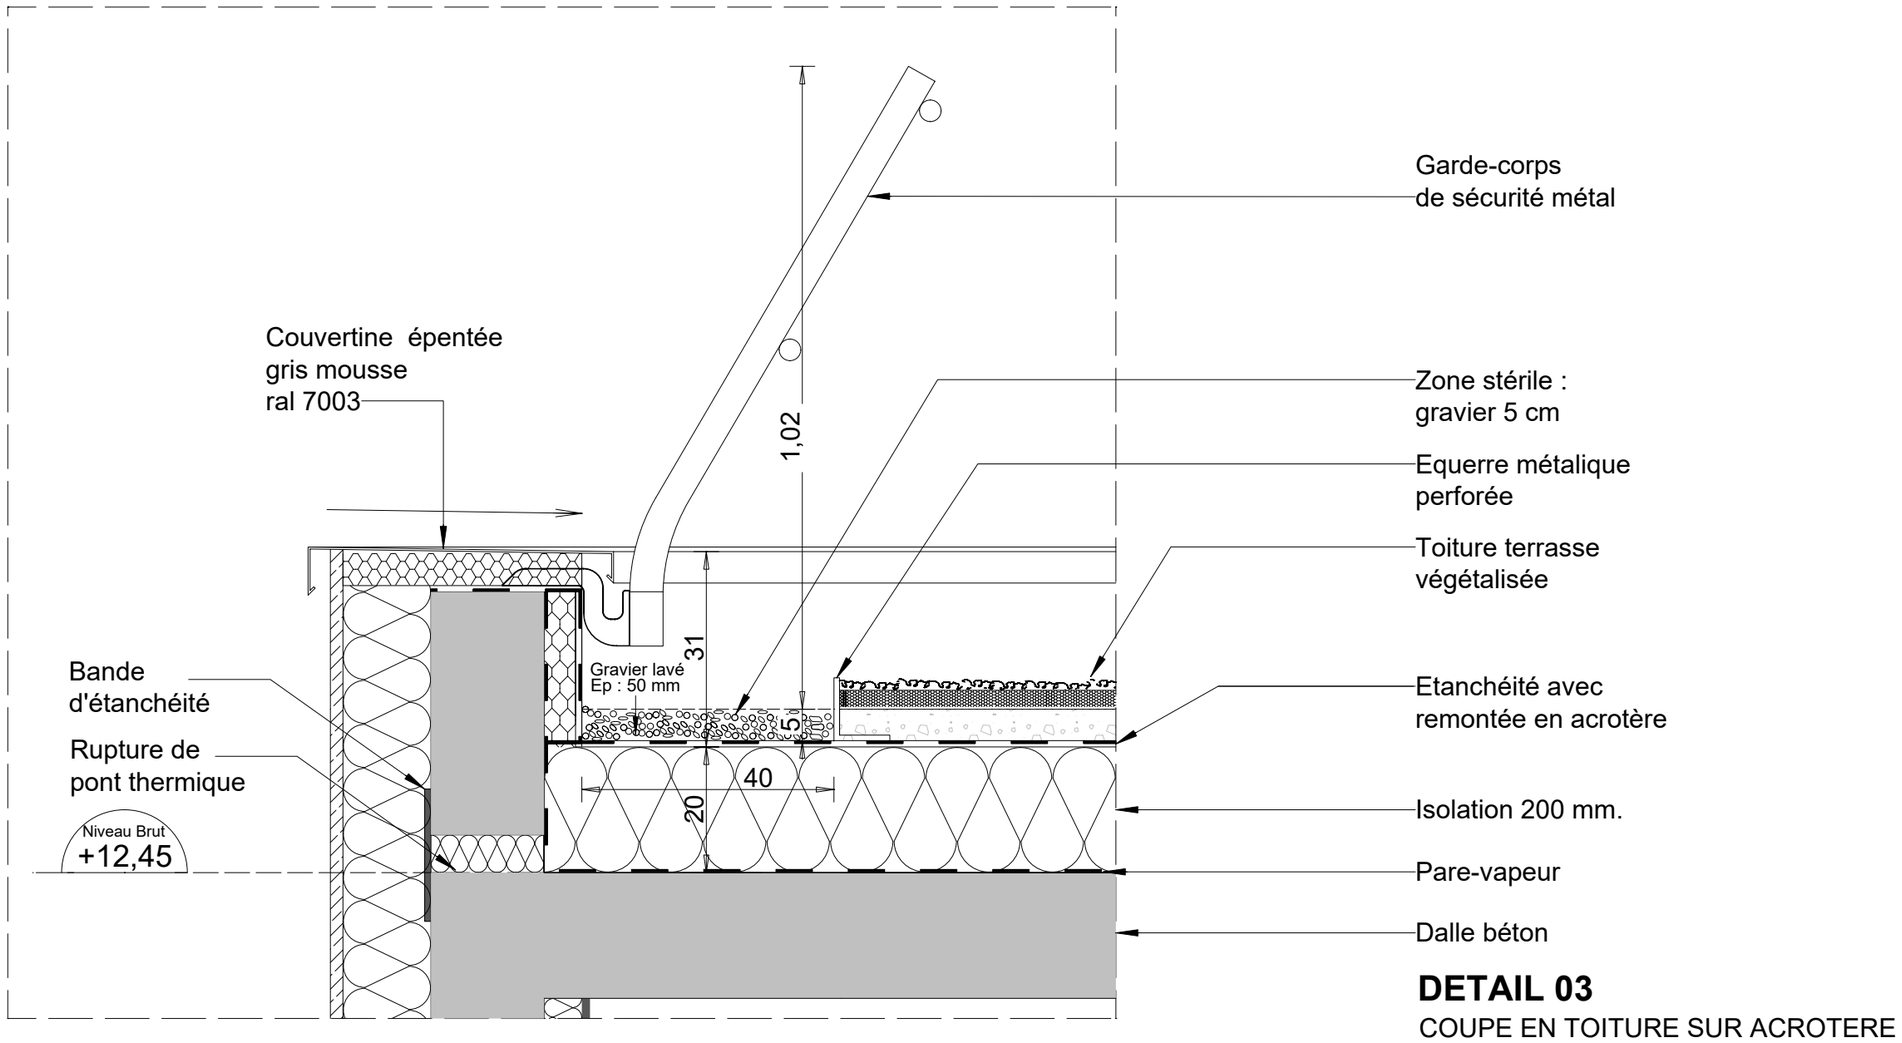

DETAIL 03

COUPE EN TOITURE SUR ACROTERE

B : 03/08/2023 - EXE

Atelier d'Architecture
Jean-François BENOIT
www.benoit-architecte.fr

- Dans tous les cas de cette étude de faisabilité, l'architecte conserve la propriété intellectuelle et artistique de son œuvre, conformément aux articles L111-1 et suivants du code de la propriété intellectuelle.
- Etude de faisabilité conforme au PLU en vigueur sous reserve d'échange et de concertation avec le service urbanisme de la ville de St Etienne de St Geoirs

Etude de Faisabilité et de Capacité sur l'opération du Pôle Jeunesse
13 rue des Halles, Saint Etienne de Saint Geoirs

DETAIL 03 Coupe en toiture sur acrotère	Ech : 1/10	EXE A - 19-02 - 03	Date : 03/06/2022