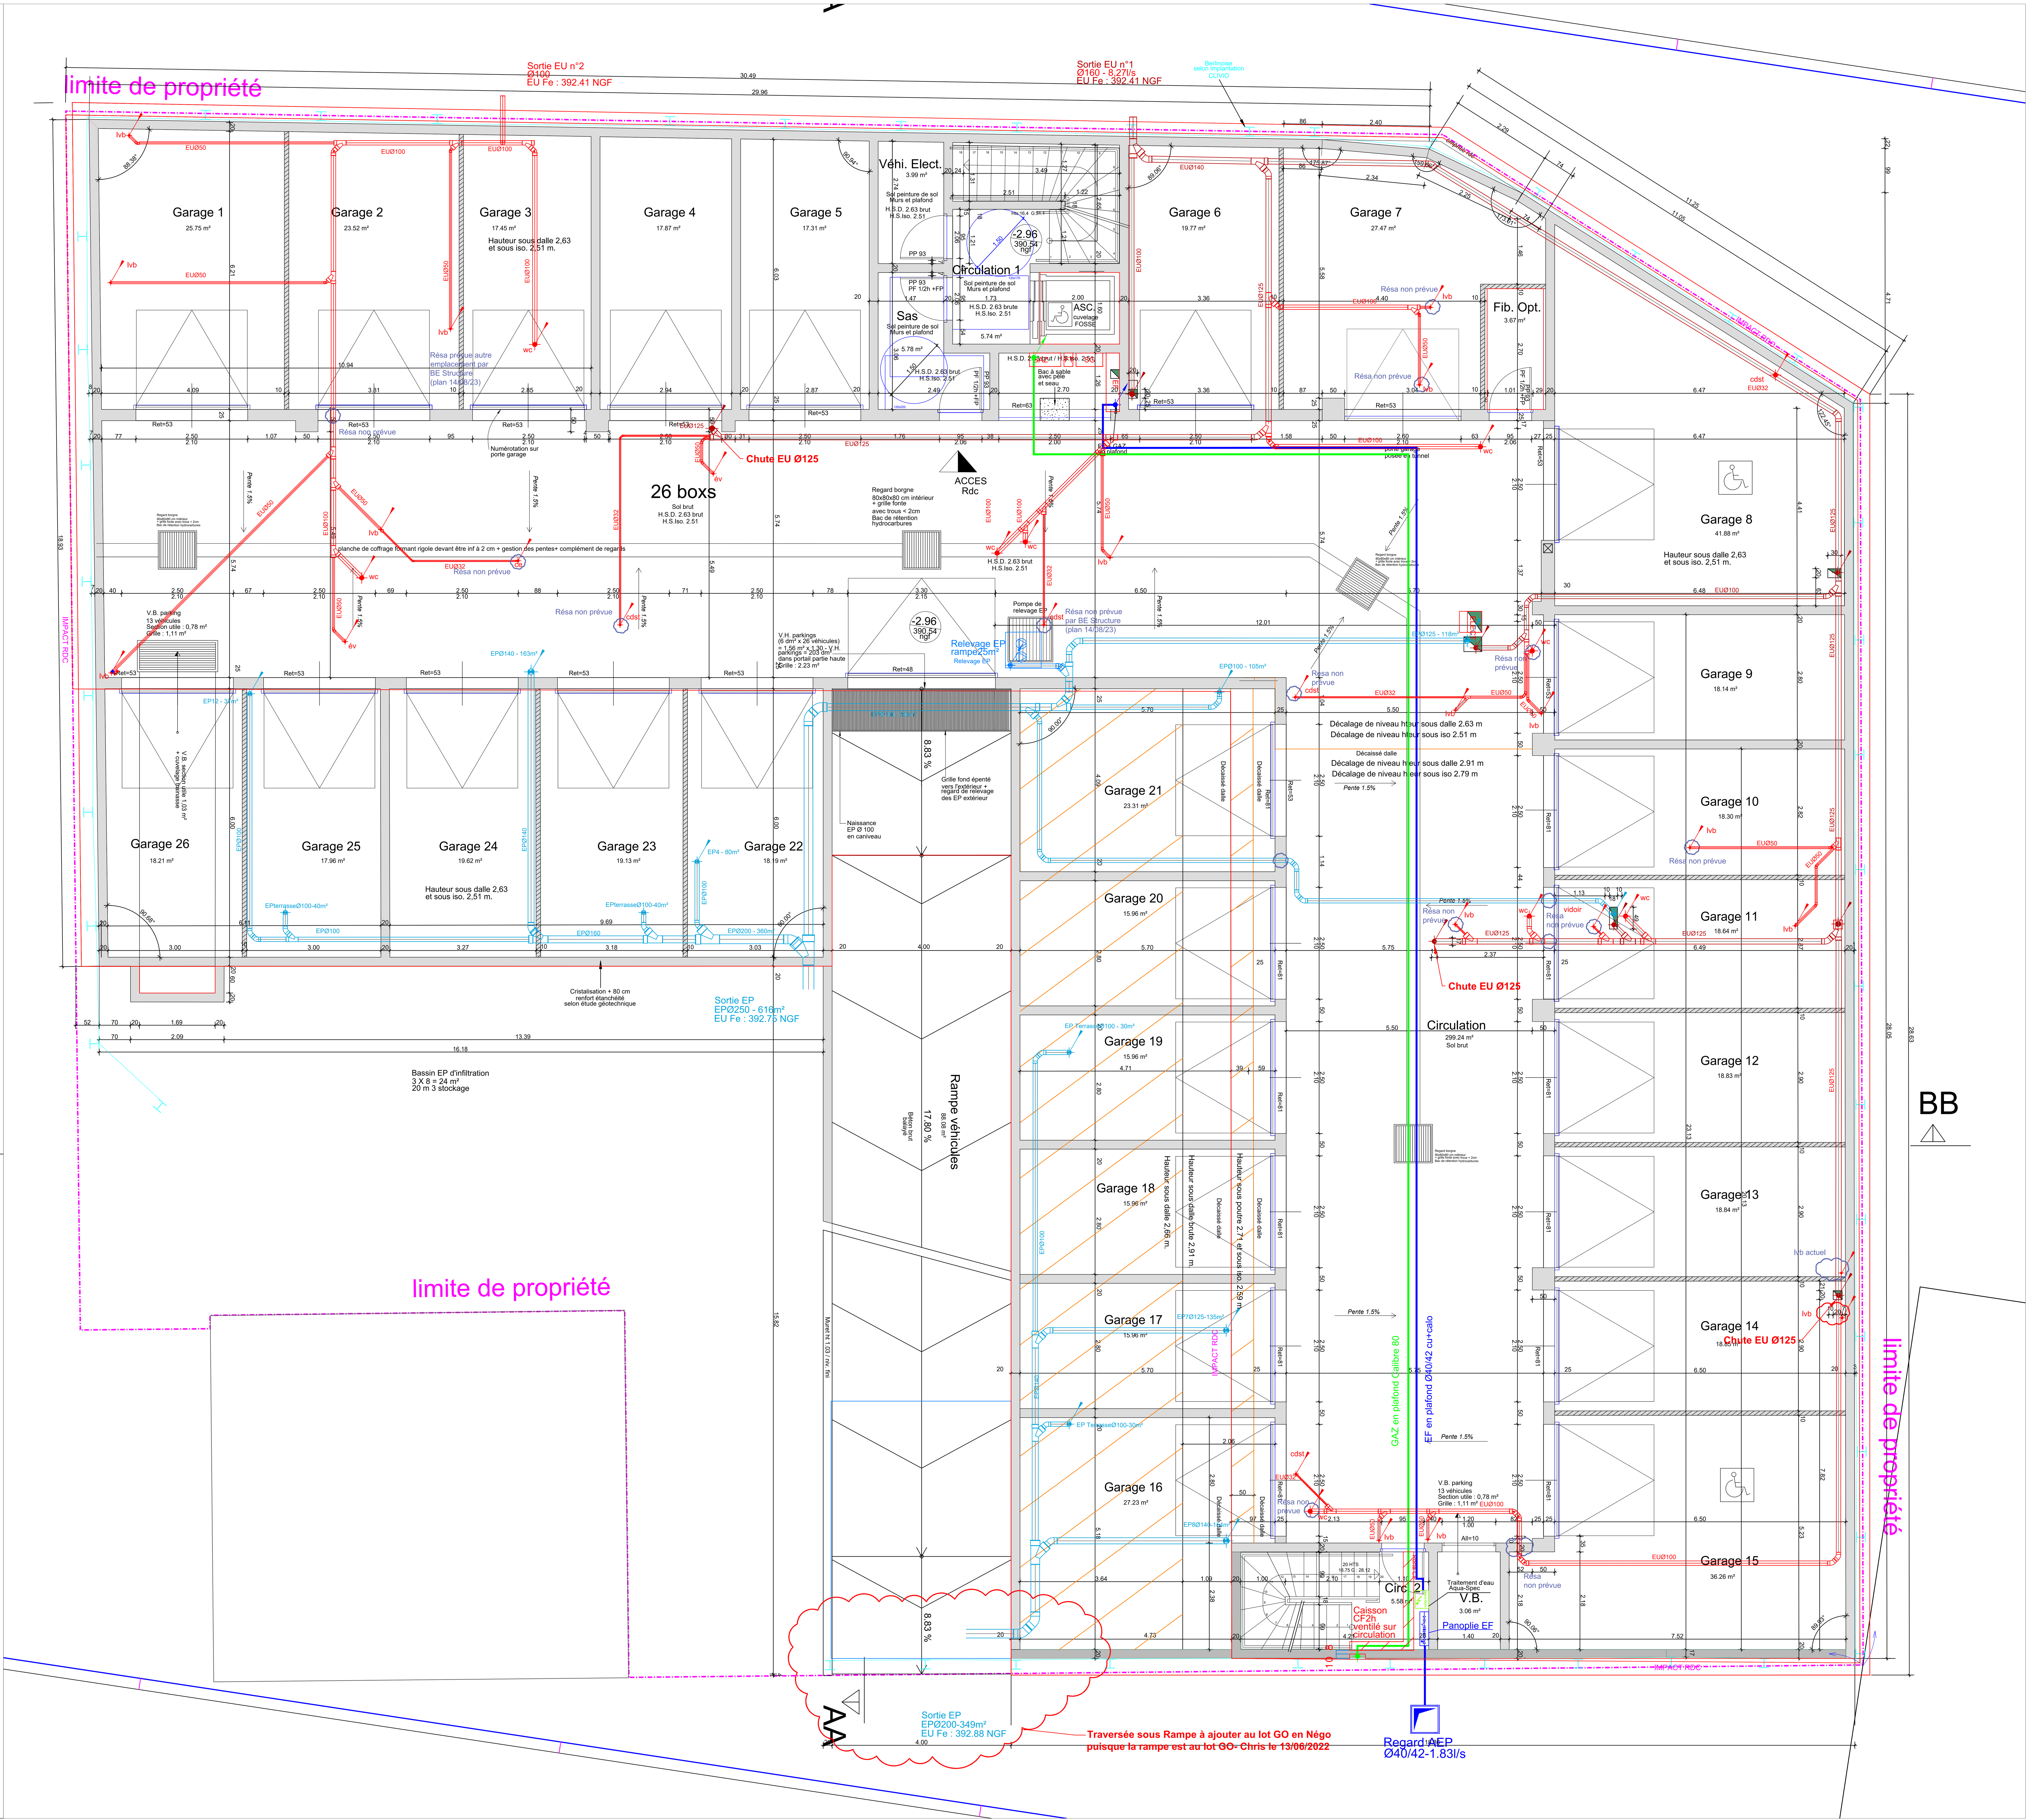

CONSEIL TECHNIQUE INGENIERIE DU BATIMENT

GRENOBLE (Siège Social):
22 Rue Paul Helbronner
38100 GRENOBLE
TEL: 04.76.09.27.90

ANNECY (Agence):
11 Avenue des Vieux Moulins
74000 ANNECY

e–mail: cotib@cotib.fr

COMMUNE DE SAINT–ETIENNE–DE–SAINT–GEOIRS | DCE

"LE VALLANDRIN"

Aménagement des locaux d'activités du rez–de–chaussée

13 rue des Halles

38590 SAINT–ETIENNE–DE–SAINT–GEOIRS

MAITRE D'OUVRAGE	MAITRE D'OEUVRE
Mairie de SESG Place Alexandre Gagneux 38590 ST–ETIENNE–DE–ST–GEOIRS TEL: mail:	Atelier Jean François BENOIT 22 rue Paul Helbronner 38100 GRENOBLE TEL: 04 76 09 43 43 mail: contact@benoit–architecte.fr

DOSSIER N°	
C21/058	CHAUFFAGE SANITAIRE VENTILATION
DATE: JUIN 2024	
ECHELLE: 1/50 °	
PLAN N°: CSV01	DESSIN: M. GILET
REFERENCE ARCHITECTE	30/05/2024
	SOUS SOL

INDICE	DATE	MODIFICATION	DESSIN