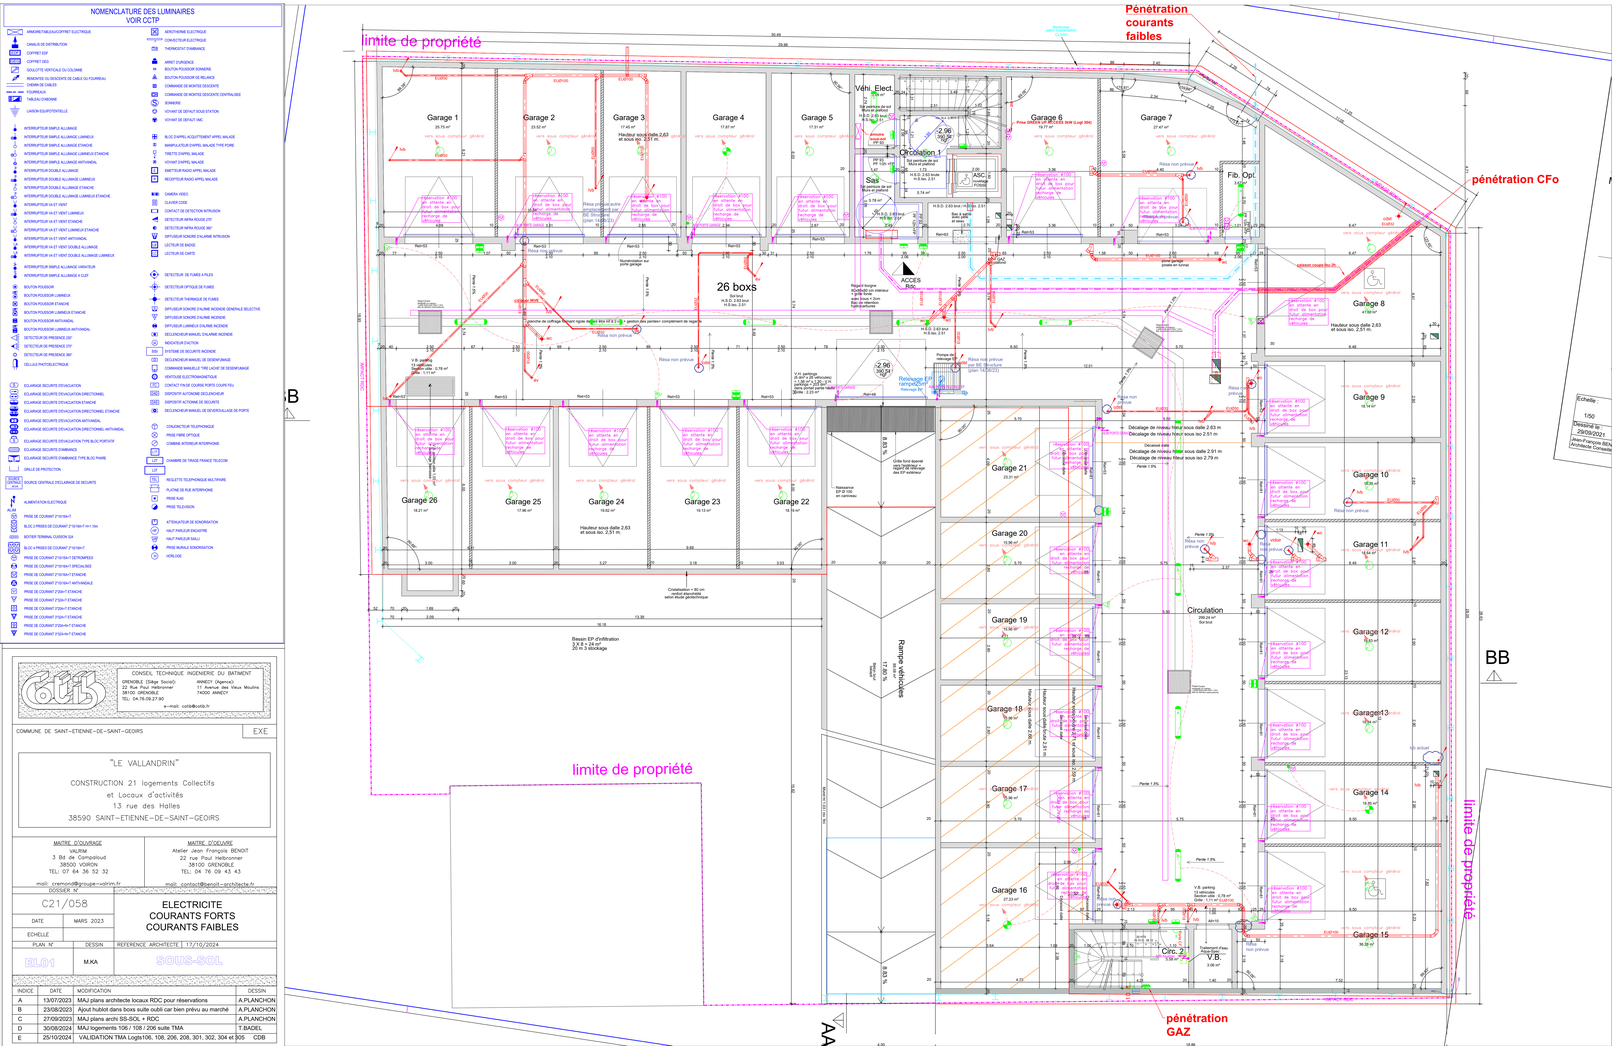

CONSEIL TECHNIQUE INGENIERIE DU BATIMENT
GRENOBLE (Siège Social): 1 Rue Jean Bauhain 38100 GRENOBLE
ANNECY (Agence): 7 Avenue des Vieux Moulins 74000 ANNECY
TEL: 04.76.09.27.90
e-mail: cotib@cotib.fr

COMMUNE DE SAINT-ETIENNE-DE-SAINT-GEOIRS — EXE

"LE VALLANDRIN"

CONSTRUCTION 21 logements Collectifs
et Locaux d'activités
13 rue des Halles
38590 SAINT-ETIENNE-DE-SAINT-GEOIRS

MAITRE D'OUVRAGE	MAITRE D'OEUVRE
VALRIM 3 Bd de Campsboud 38500 VOIRON TEL: 07 64 36 52 32 mail: cremond@groupe-valrim.fr	Atelier Jean François BENOIT 22 rue Paul Heibronner 38100 GRENOBLE TEL: 04 76 09 43 43 mail: contact@benoit-architecte.fr

DOSSIER N° C21/058

ELECTRICITE
COURANTS FORTS
COURANTS FAIBLES

DATE: MARS 2023
ECHELLE:
PLAN N° EL01 — DESSIN: M.KA — REFERENCE ARCHITECTE [17/10/2024]
SOUS-SOL

INDICE	DATE	MODIFICATION	DESSIN
A	13/07/2023	MAJ plans architecte locaux RDC pour réservations	A.PLANCHON
B	23/08/2023	Ajout hublot dans boxs suite oubli car bien prévu au marché	A.PLANCHON
C	27/09/2023	MAJ plans archi SS-SOL + RDC	A.PLANCHON
D	30/08/2024	MAJ logements 106 / 108 / 206 suite TMA	T.BADEL
E	25/10/2024	VALIDATION TMA Logts106, 108, 206, 208, 301, 302, 304 et 305	CDB