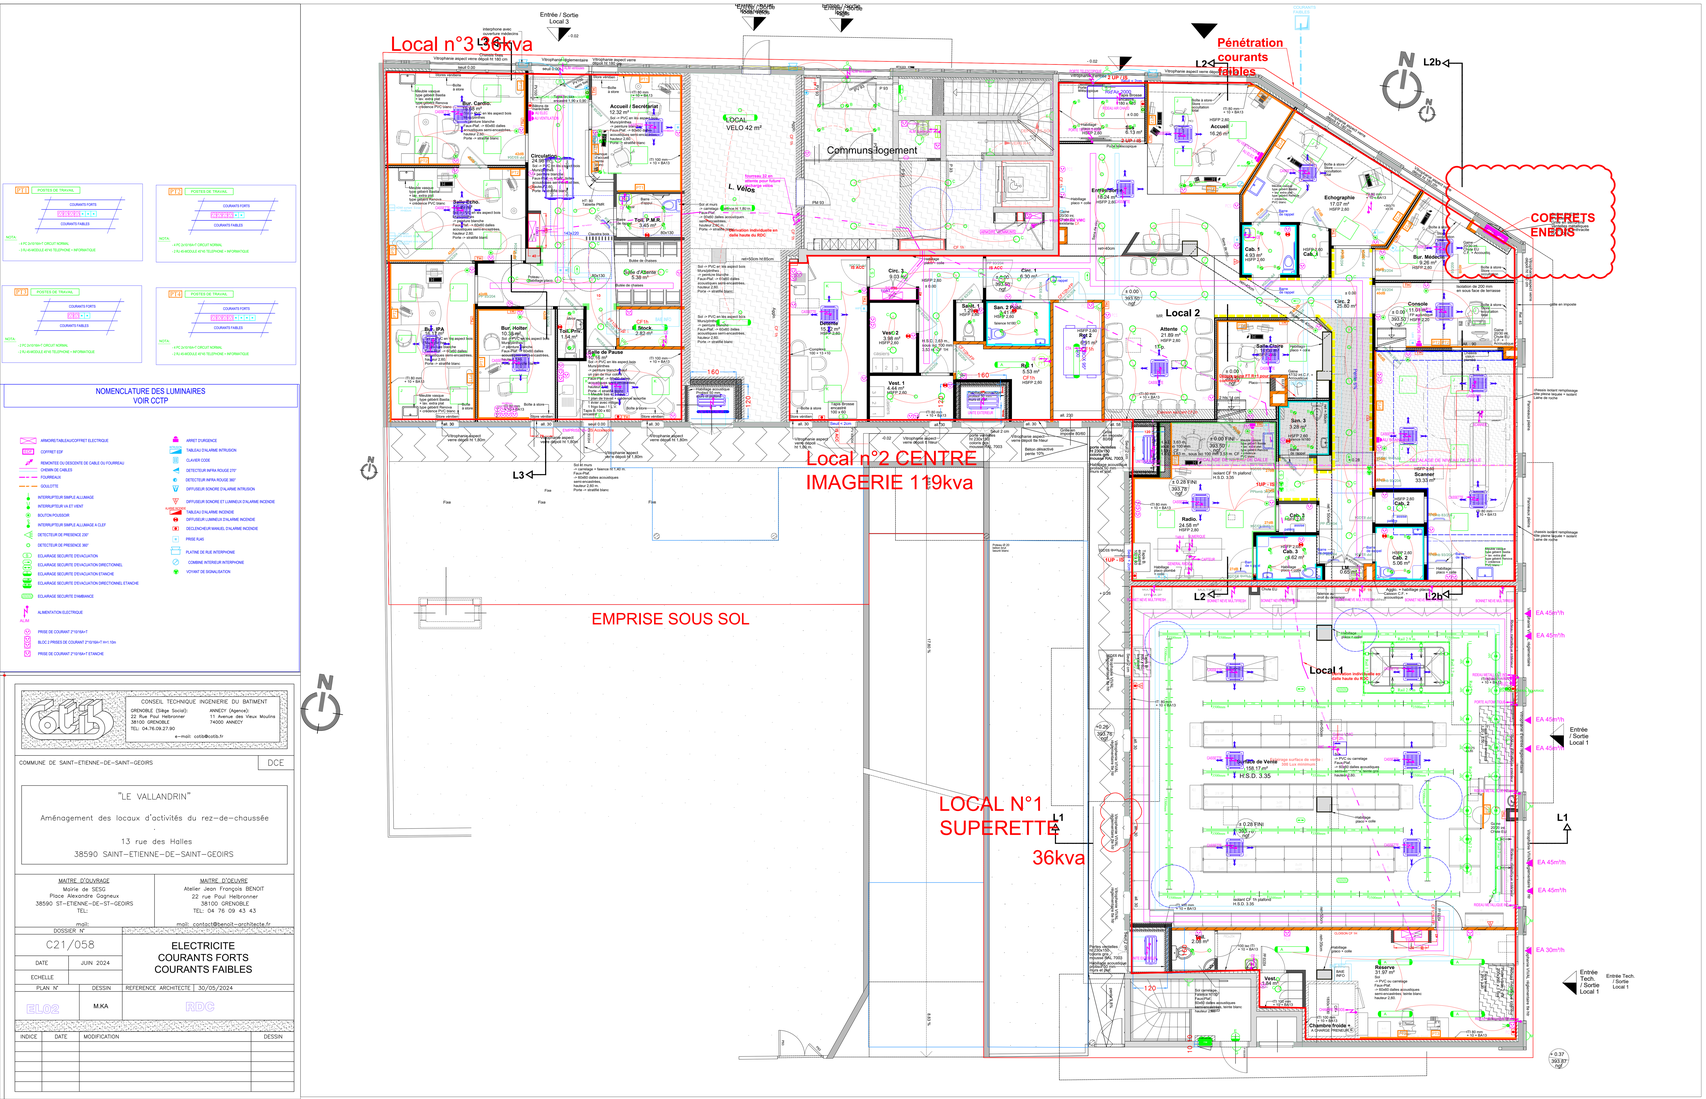


CONSEIL TECHNIQUE INGENIERIE DU BATIMENT
GRENOBLE (Siège Social): 22 Rue Paul Heibronner 38100 GRENOBLE TEL: 04.76.09.27.90
ANNECY (Agence): 11 Avenue des Vieux Moulins 74000 ANNECY
e-mail: cstb@cstb.fr

COMMUNE DE SAINT-ETIENNE-DE-SAINT-GEOIRS — DCE

"LE VALLANDRIN"

Aménagement des locaux d'activités du rez-de-chaussée

13 rue des Halles
38590 SAINT-ETIENNE-DE-SAINT-GEOIRS

| MAITRE D'OUVRAGE | MAITRE D'OEUVRE |
|---|---|
| Mairie de SESG<br>Place Alexandre Gagneux<br>38590 ST-ETIENNE-DE-ST-GEOIRS<br>TEL: | Atelier Jean François BENOIT<br>22 rue Paul Heibronner<br>38100 GRENOBLE<br>TEL: 04 76 09 43 43<br>mail: contact@benoit-architecte.fr |

| DOSSIER N° | ELECTRICITE<br>COURANTS FORTS<br>COURANTS FAIBLES |
|---|---|
| C21/058 | |
| DATE: JUIN 2024 | |
| ECHELLE: | |
| PLAN N°: M.KA — DESSIN | REFERENCE ARCHITECTE: 30/05/2024 — RDC |
| ELCC | |

| INDICE | DATE | MODIFICATION | DESSIN |
|---|---|---|---|
| | | | |