


A

B

A

B

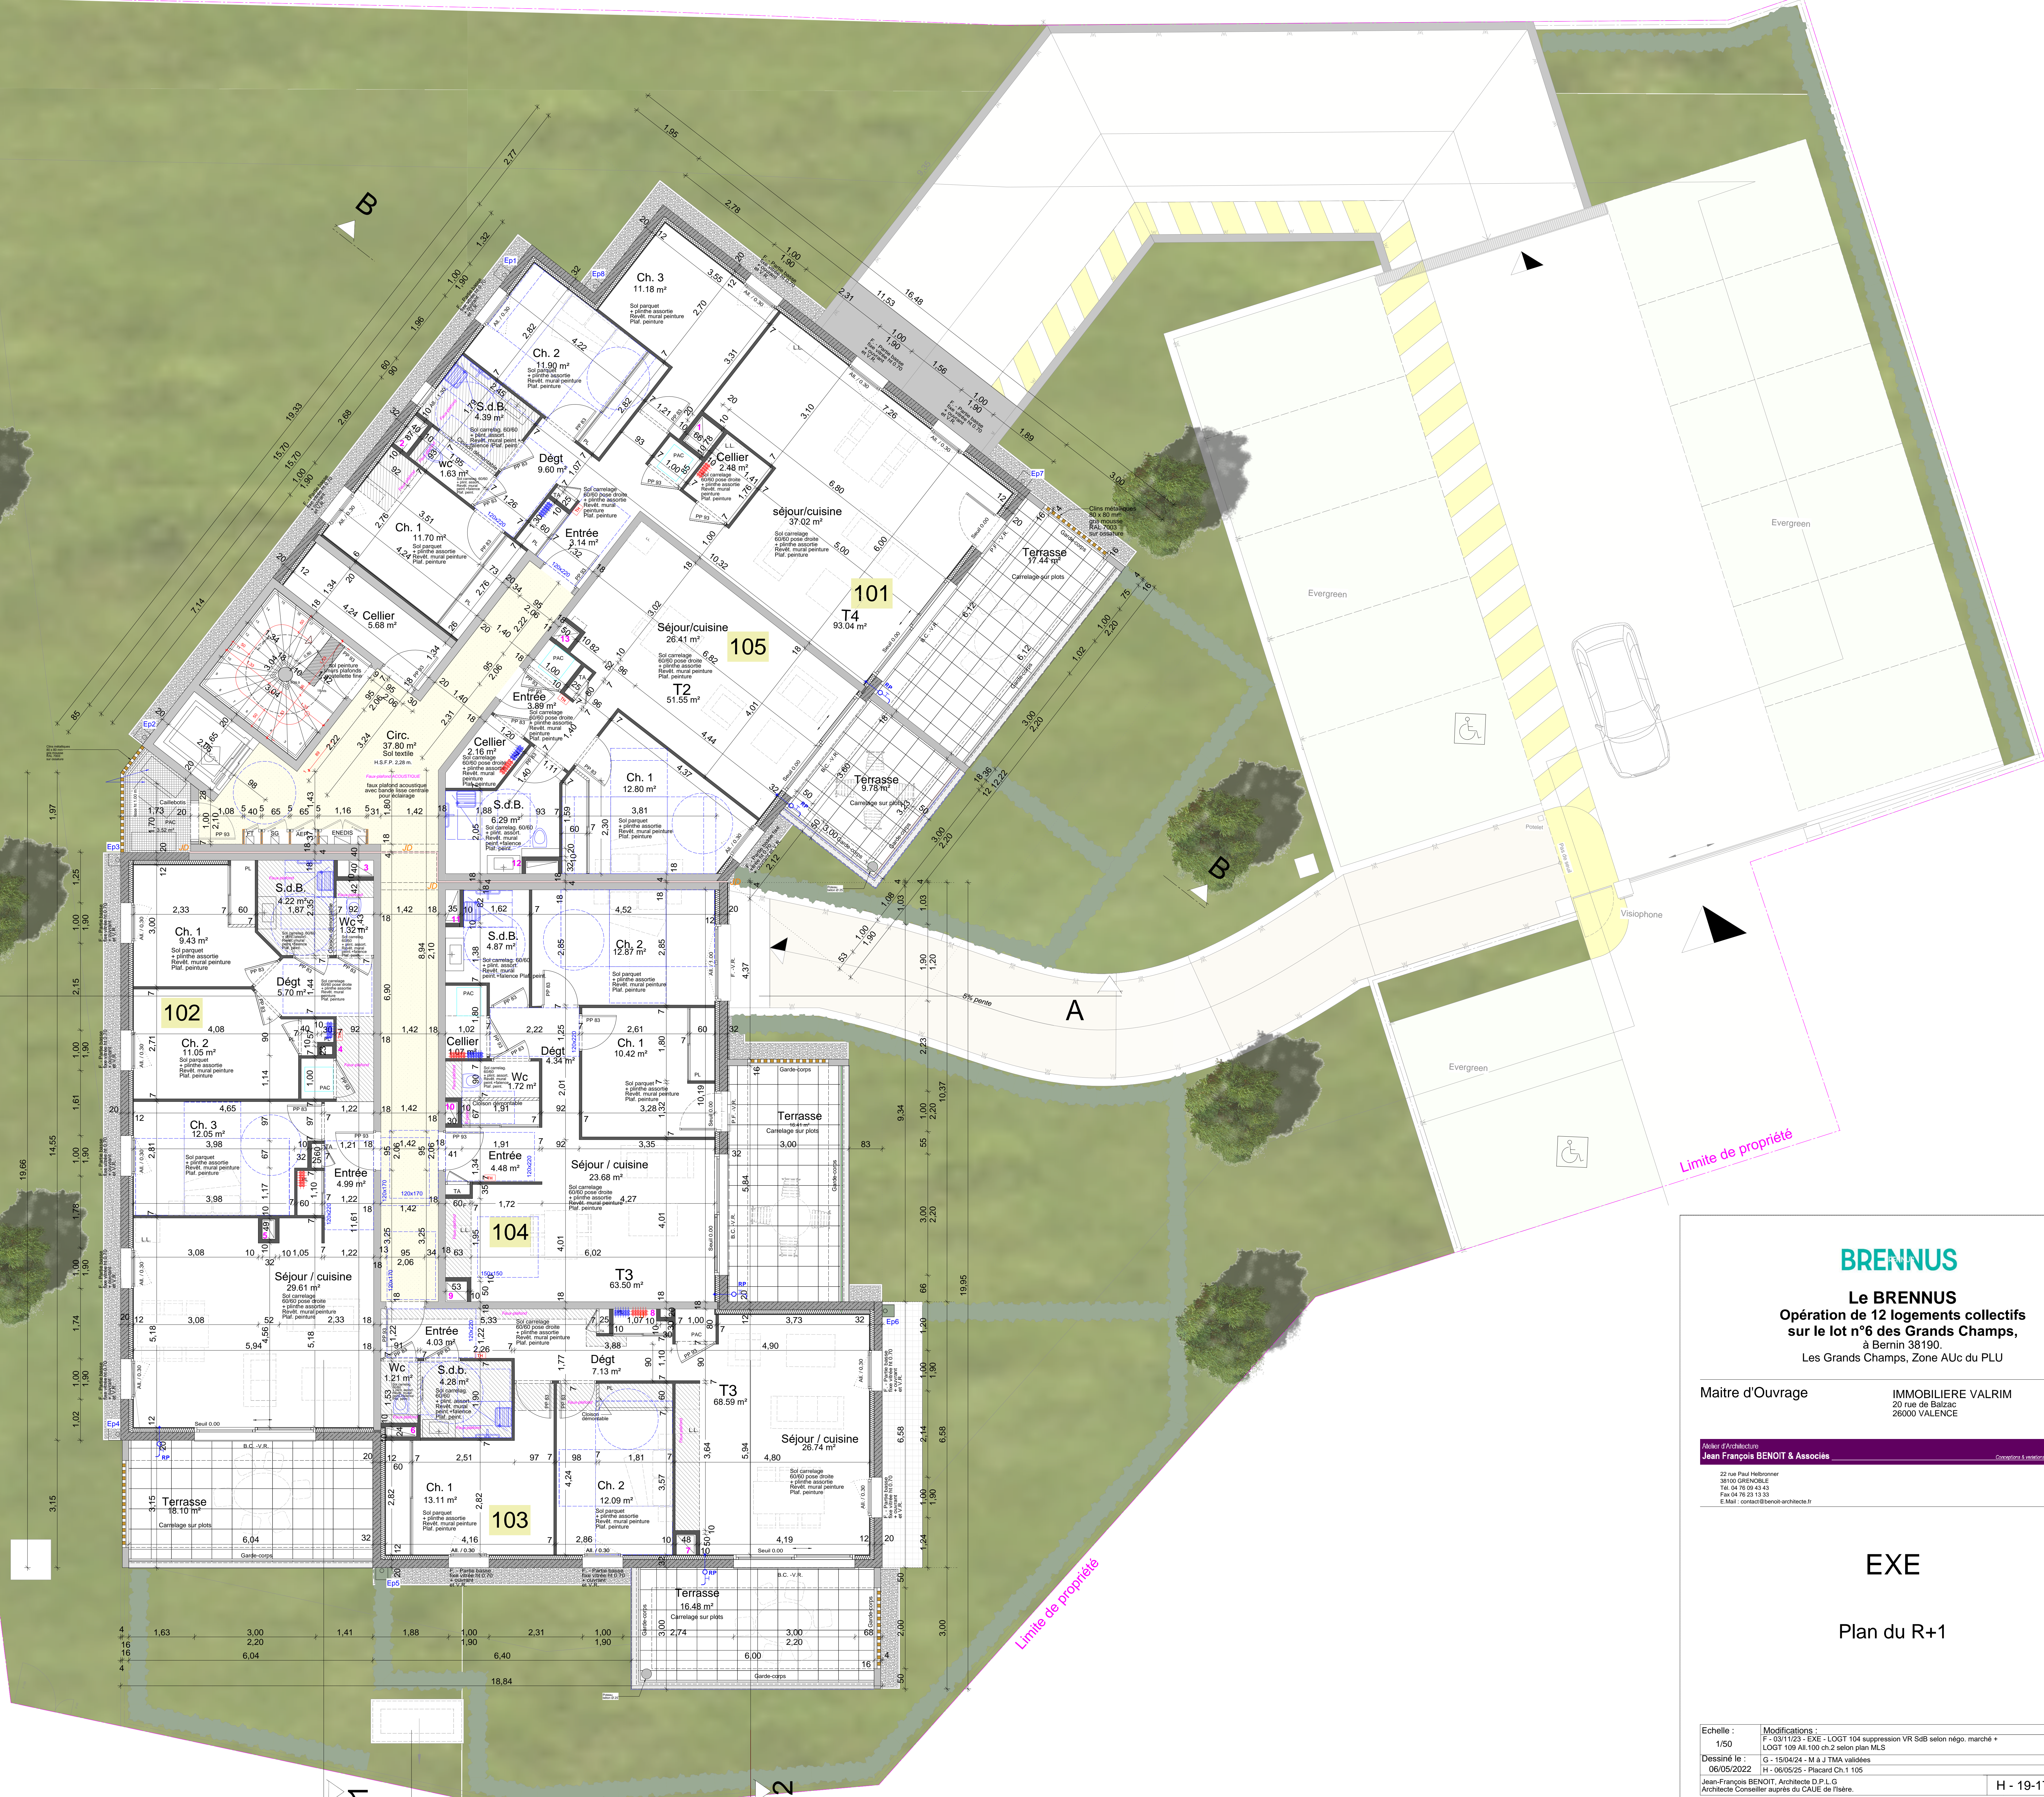

**BRENNUS**

**Le BRENNUS**  
Opération de 12 logements collectifs  
sur le lot n°6 des Grands Champs,  
à Bernin 38190.  
Les Grands Champs, Zone AUC du PLU

Maitre d'Ouvrage  
IMMOBILIERE VALRIM  
20 rue de Balzac  
26000 VALENCE

Archer d'Architecture  
**Jean François BENOIT & Associés**  
22 rue Paul Werbrumer  
38100 GRENOBLE  
Tel. 04 76 56 43 43  
Fax 04 76 23 13 33  
E-Mail : contact@benoit-architecte.fr

**EXE**

Plan du R+1

Echelle :	1/50	Modifications :	F - 03/11/23 - EXE - LOGT 104 suppression VR SdB selon négo. marché + LOGT 109 All 100 ch.2 selon plan ML.S
Dessiné le :	06/05/2022	G - 15/04/24 - M à J TMA validées	H - 06/05/25 - Placard Ch.1 105
Jean-François BENOIT, Architecte D.P.L.G. Architecte Conseiller auprès du CAUE de l'Isère.			

H - 19-17 - 03