



GIRARD ET ROUX

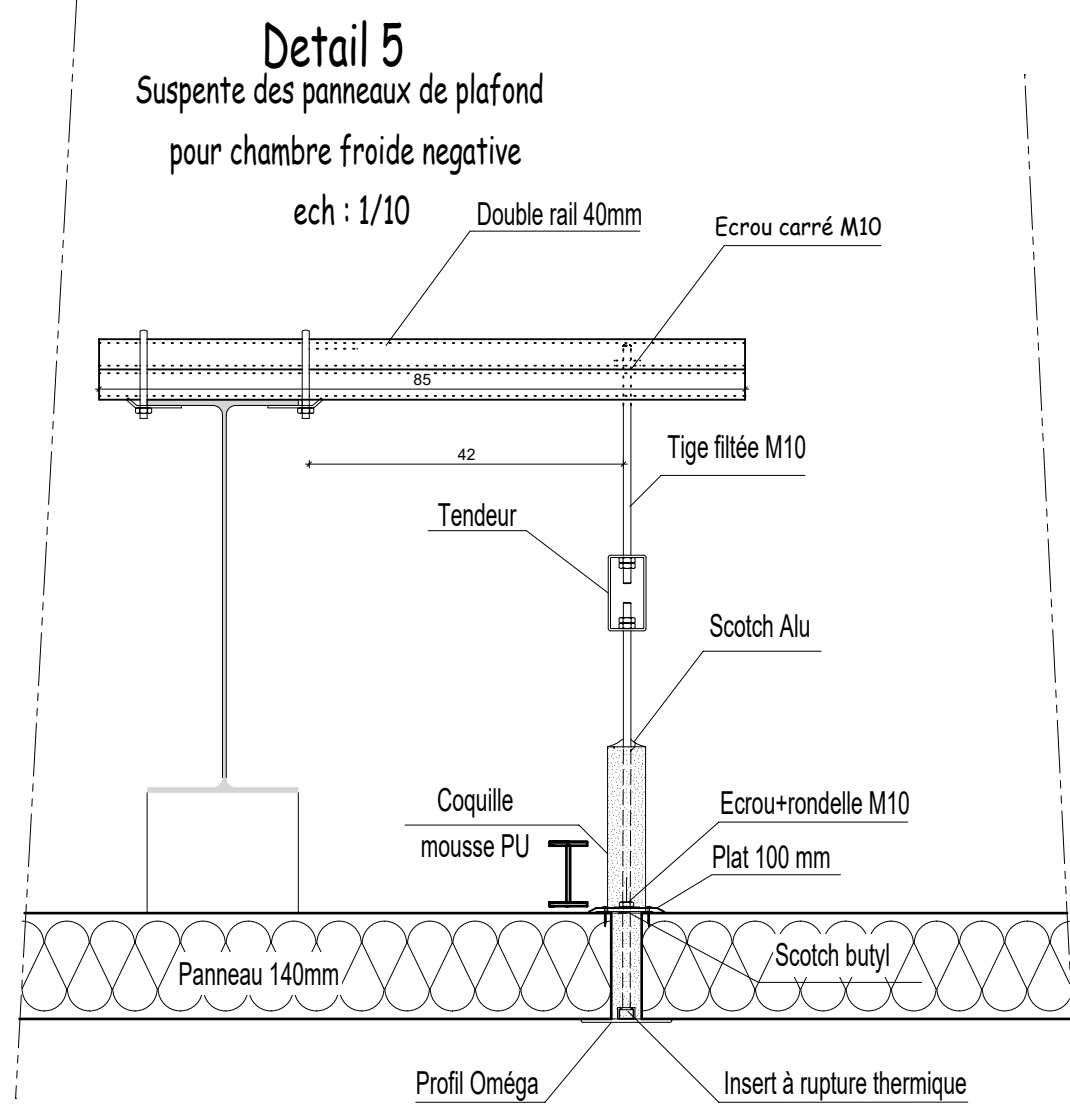

SERIA
17 rue de la Barrode
74960 MEYTHET
Tél : 04.50.69.88.40
Fax : 04.50.69.89.21
E.mail : contact@seria-annecy.com

DESSINE PAR : De Oliveira sebastien DATE : 09/03/2021
VERIFIE PAR :
AFFAIRE NO : 922 ECHELLE : 1/10


GIRARD ET ROUX

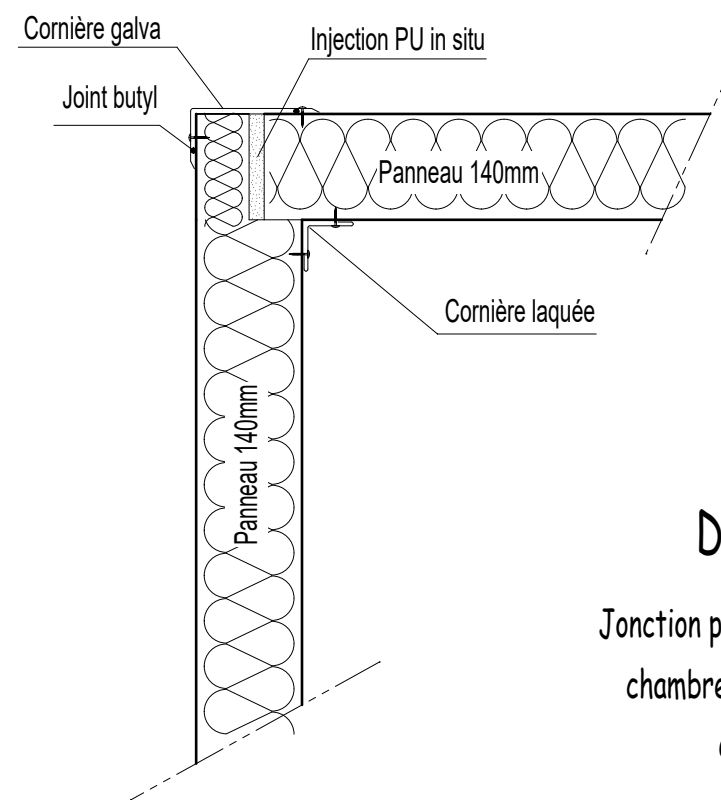

SERIA
17 rue de la Barrode
74960 MEYTHET
Tél : 04.50.69.88.40
Fax : 04.50.69.89.21
E.mail : contact@seria-annecy.com

DESSINE PAR : De Oliveira sebastien DATE : 22/02/2021
VERIFIE PAR :
AFFAIRE NO : 922 ECHELLE : 1/10


GIRARD ET ROUX

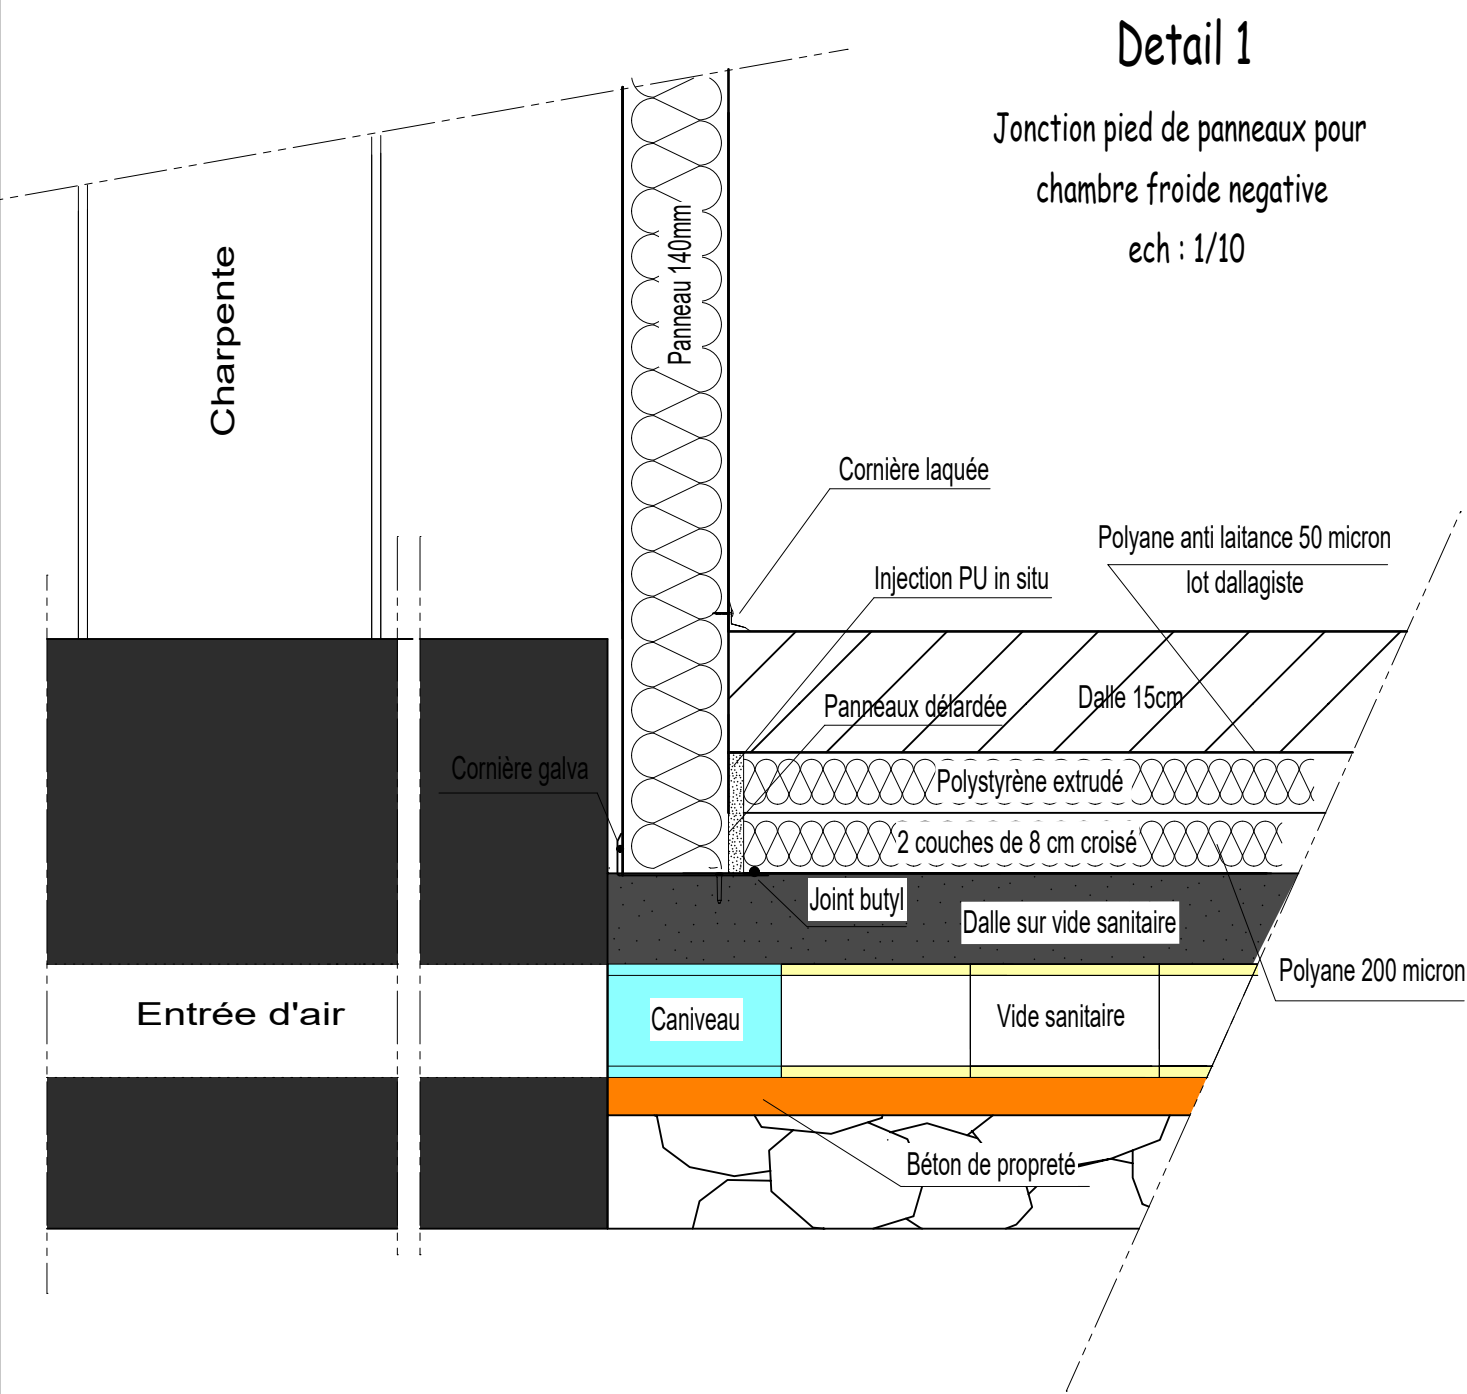

SERIA
17 rue de la Barrode
74960 MEYTHET
Tél : 04.50.69.88.40
Fax : 04.50.69.89.21
E.mail : contact@seria-annecy.com

DESSINE PAR : De Oliveira sebastien DATE : 22/02/2021
VERIFIE PAR :
AFFAIRE NO : 922 ECHELLE : 1/10


GIRARD ET ROUX

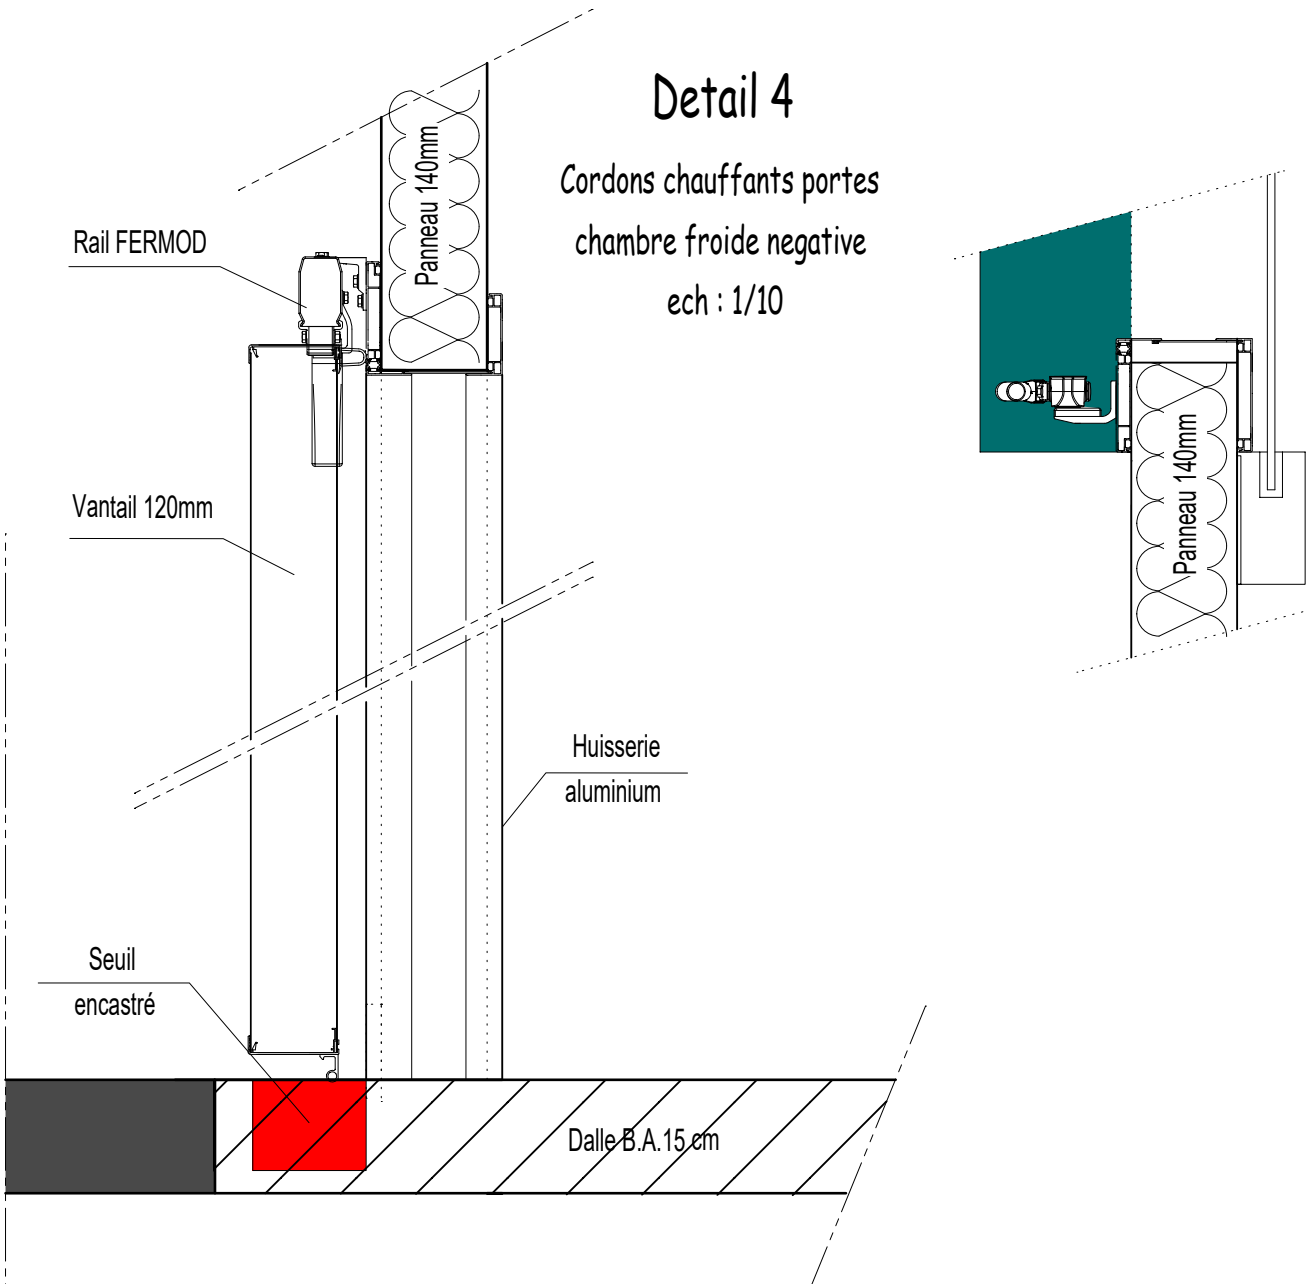

SERIA
17 rue de la Barrode
74960 MEYTHET
Tél : 04.50.69.88.40
Fax : 04.50.69.89.21
E.mail : contact@seria-annecy.com

DESSINE PAR : De Oliveira sebastien DATE : 22/02/2021
VERIFIE PAR :
AFFAIRE NO : 922 ECHELLE : 1/10

GIRARD ET ROUX

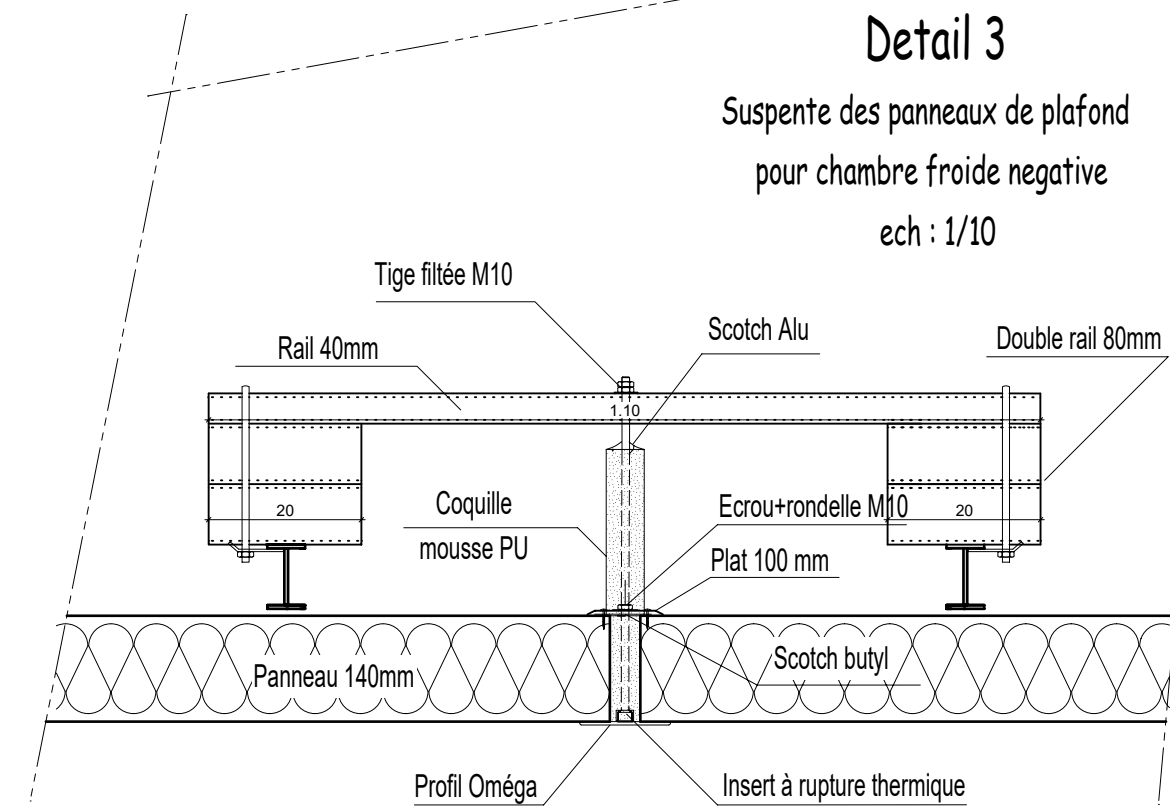

SERIA
17 rue de la Barrode
74960 MEYTHET
Tél : 04.50.69.88.40
Fax : 04.50.69.89.21
E.mail : contact@seria-annecy.com

DESSINE PAR : De Oliveira sebastien DATE : 22/02/2021
VERIFIE PAR :
AFFAIRE NO : 922 ECHELLE : 1/10

Projet d'aménagement d'une
chambre froide (froid négatif)
au sein des établissements
GIRARD & ROUX au
M.I.N. de Grenoble.

A l'élaboration
Jean François
22 rue Paul Hebronnier
38100 GRENOBLE
Tél : 04 78 09 43 43
Fax : 04 78 23 13 33
E-Mail : contact@jeanfrancois-architecte.fr

D.O.E.

GIRARD & ROUX
MIN 117 rue des Alliés
38100 GRENOBLE

SERIA
17 rue de la Barrode
74960 MEYTHET
Tél : 04.50.69.88.40
Fax : 04.50.69.89.21
E.mail : contact@seria-annecy.com

LIBELLE DU DOCUMENT		DESSINE PAR : DE OLIVEIRA S.	
DETAILS		DATE : 22/02/2021	
		VERIFIE PAR :	
MODIFICATIONS		DATE :	
A 22/03/21 DETAIL 5 + MIS A JOUR AU 12/03/2021		ECHELLES : 1/10	
B 31/03/21 MIS A JOUR AU 31/03/2021 POUR VALIDATION		AFFAIRE NO : 940	
C 25/08/21 D.O.E.		LOT	
D		PLAN NO	
E		PANNUEUX ISOOTHERMES	
F		05/C	
G			
H			