



Nord Est

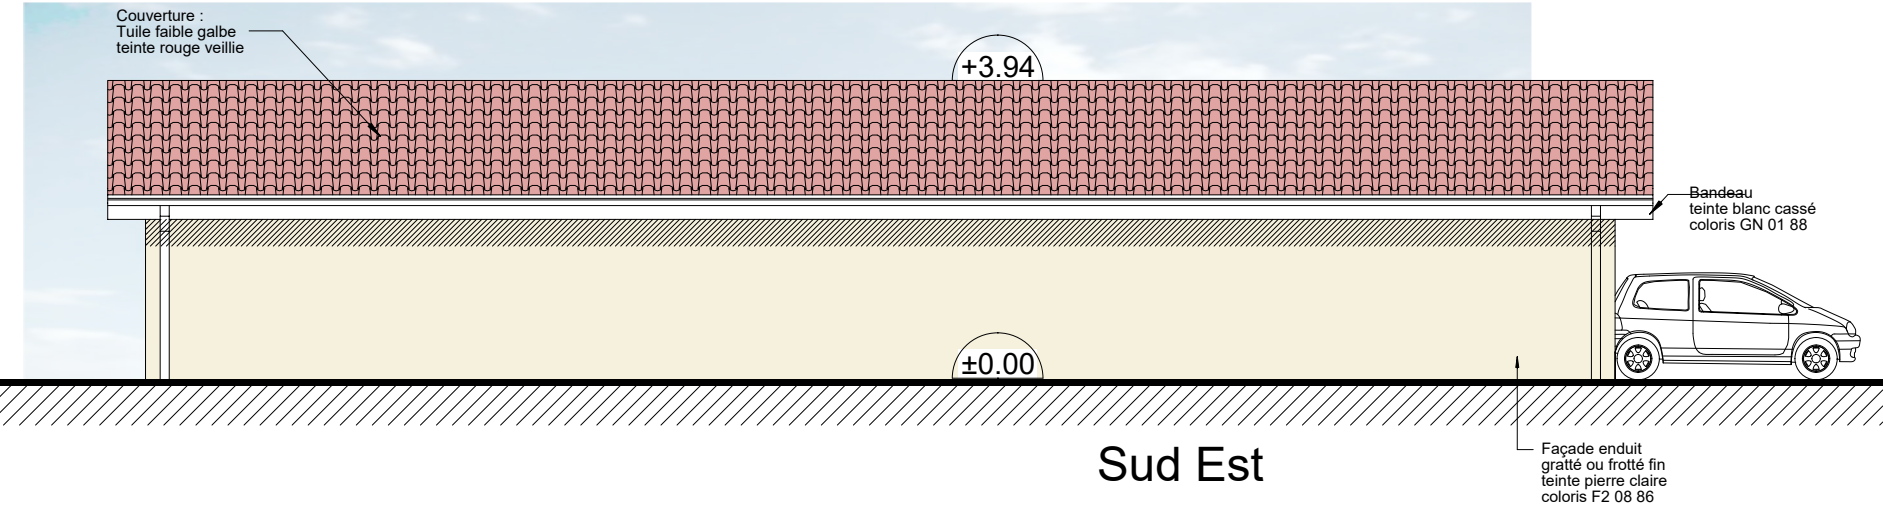


Sud Est

6 Garages - 3

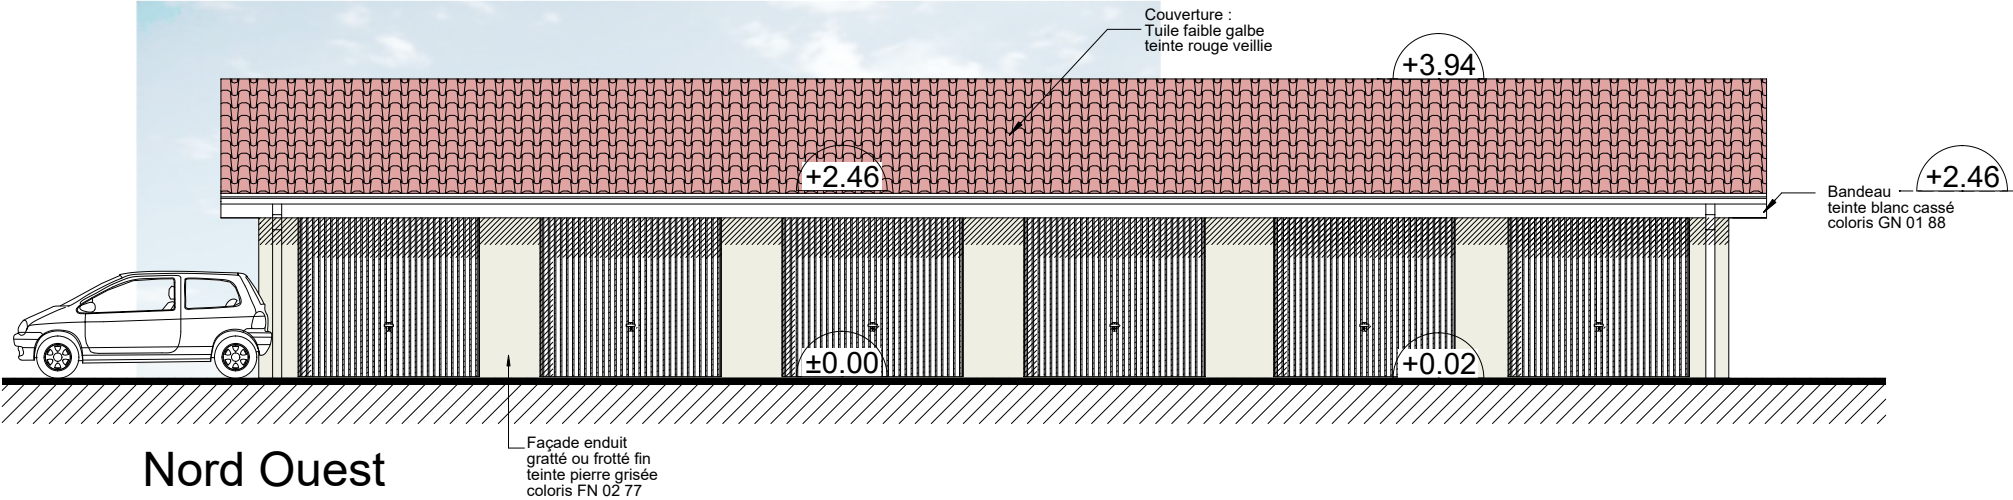

Nord Ouest

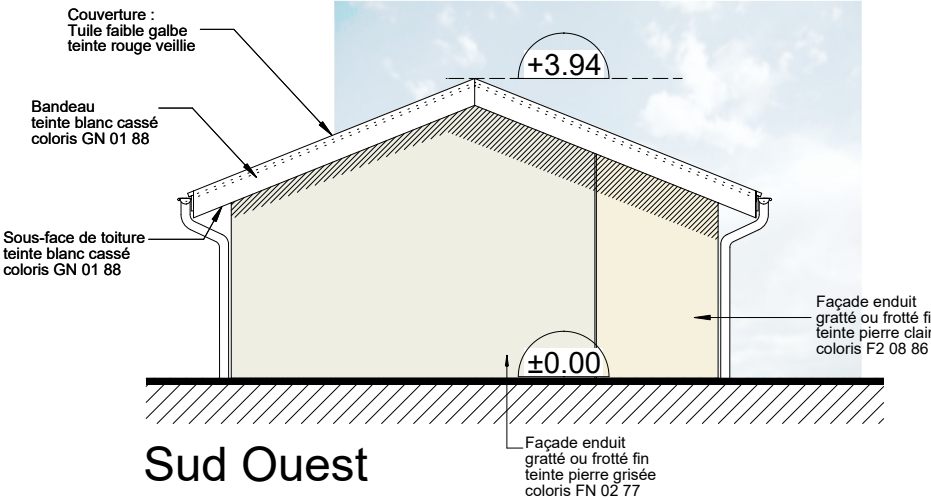

Sud Ouest

MARCHE - INDICE A - 15/03/2024