




Bâtiment E - Nord Est

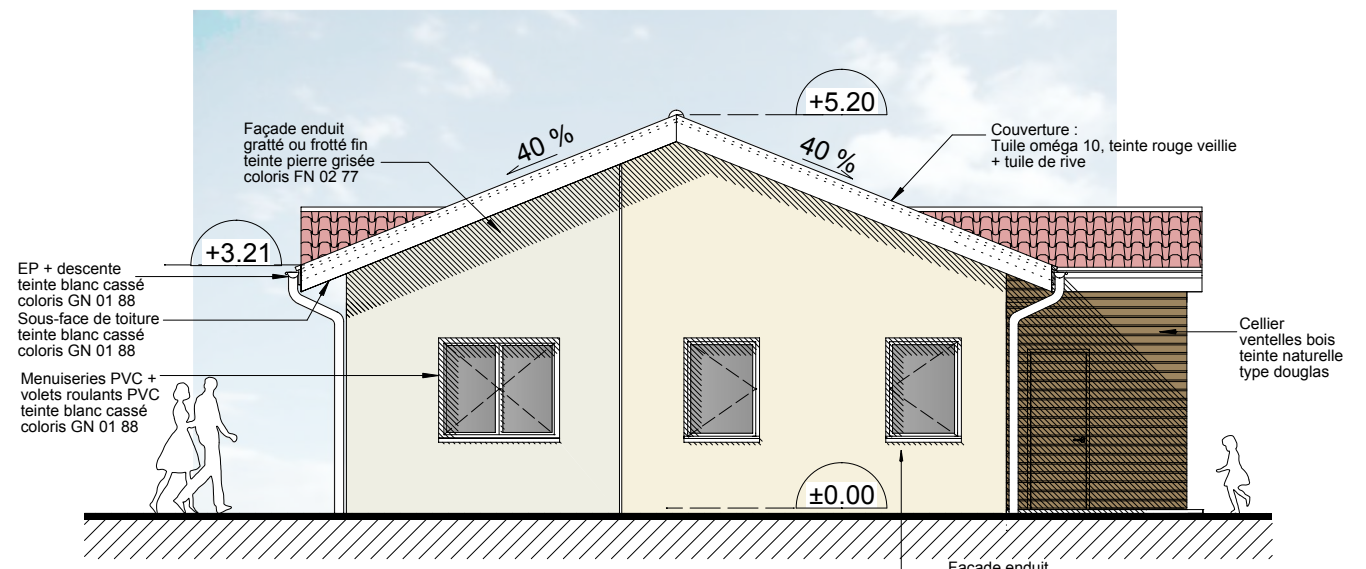

Bâtiment E - Nord Ouest

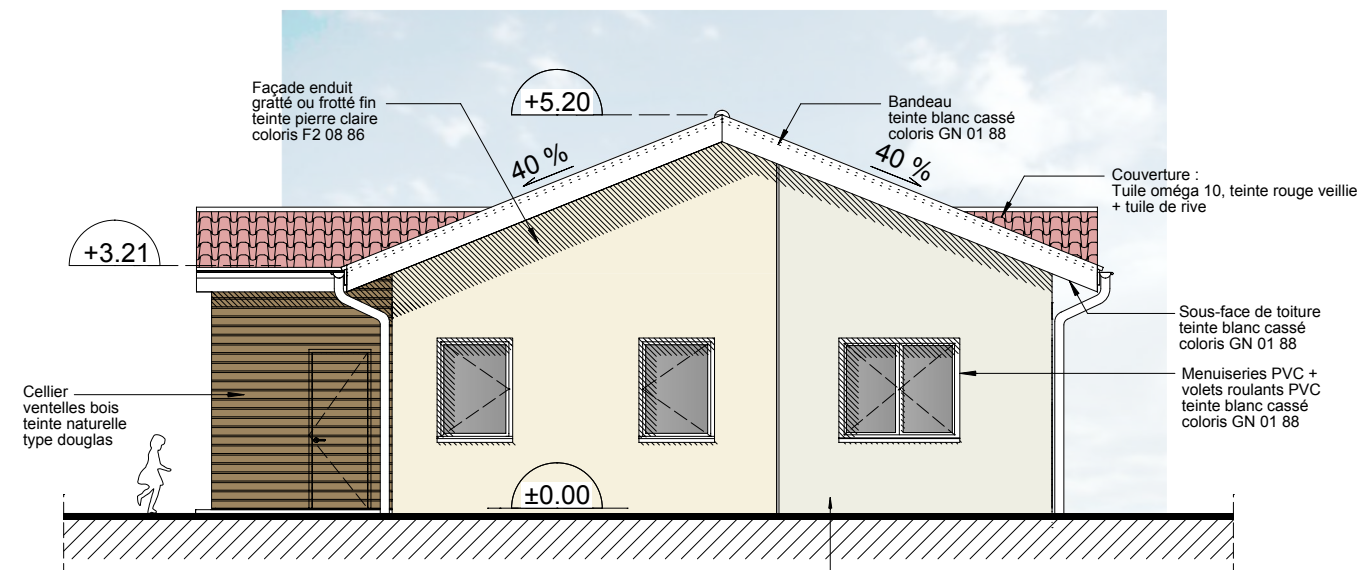

Bâtiment E - Sud Est

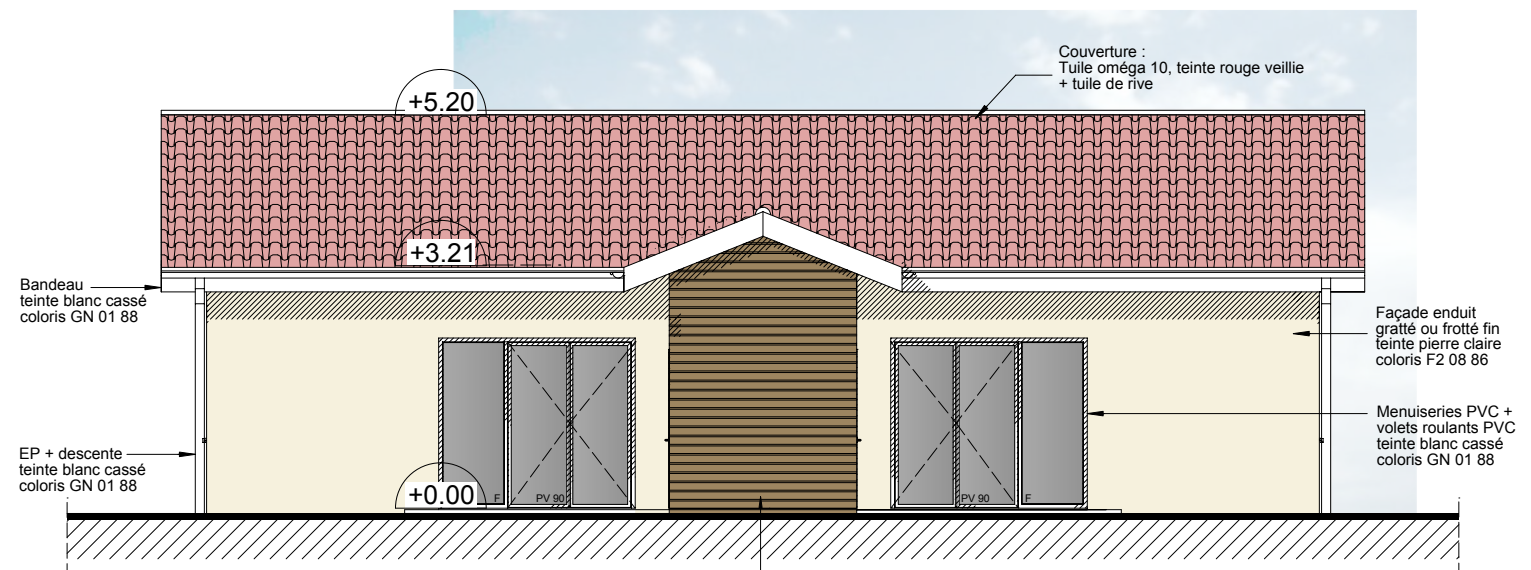

Bâtiment E - Sud Ouest