




Bâtiment F - Nord ouest

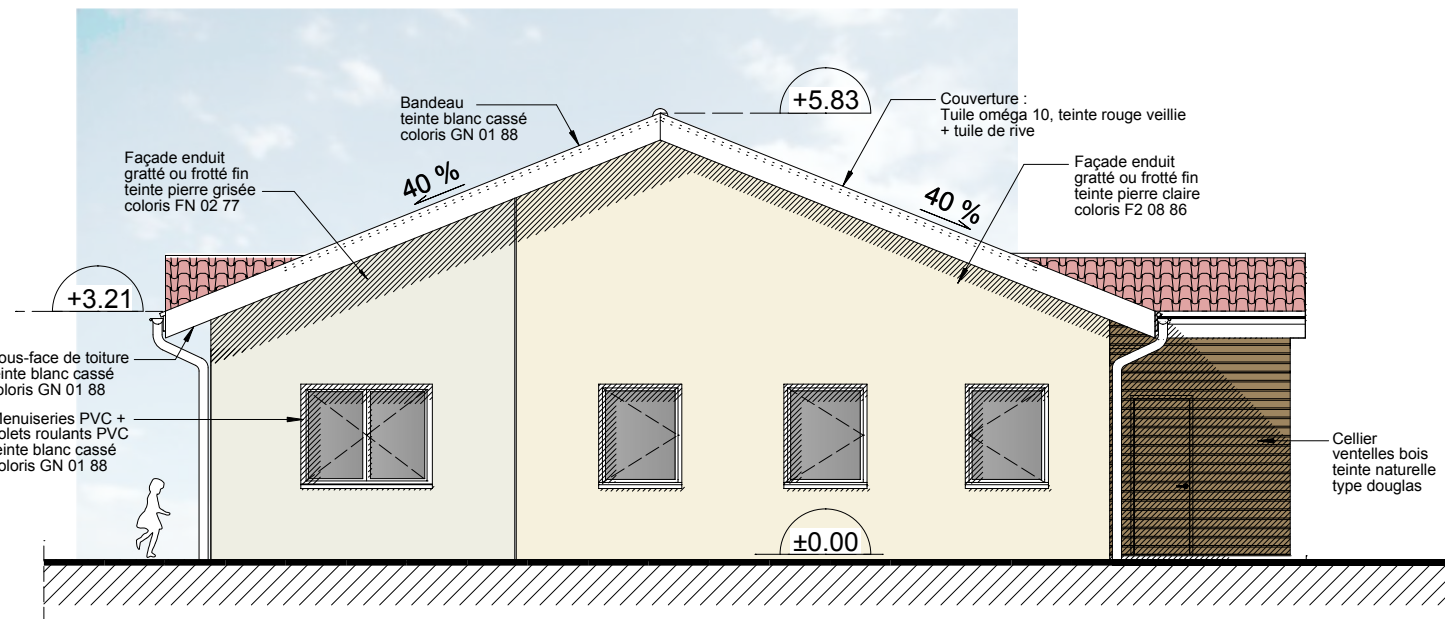

Bâtiment F - Sud Ouest

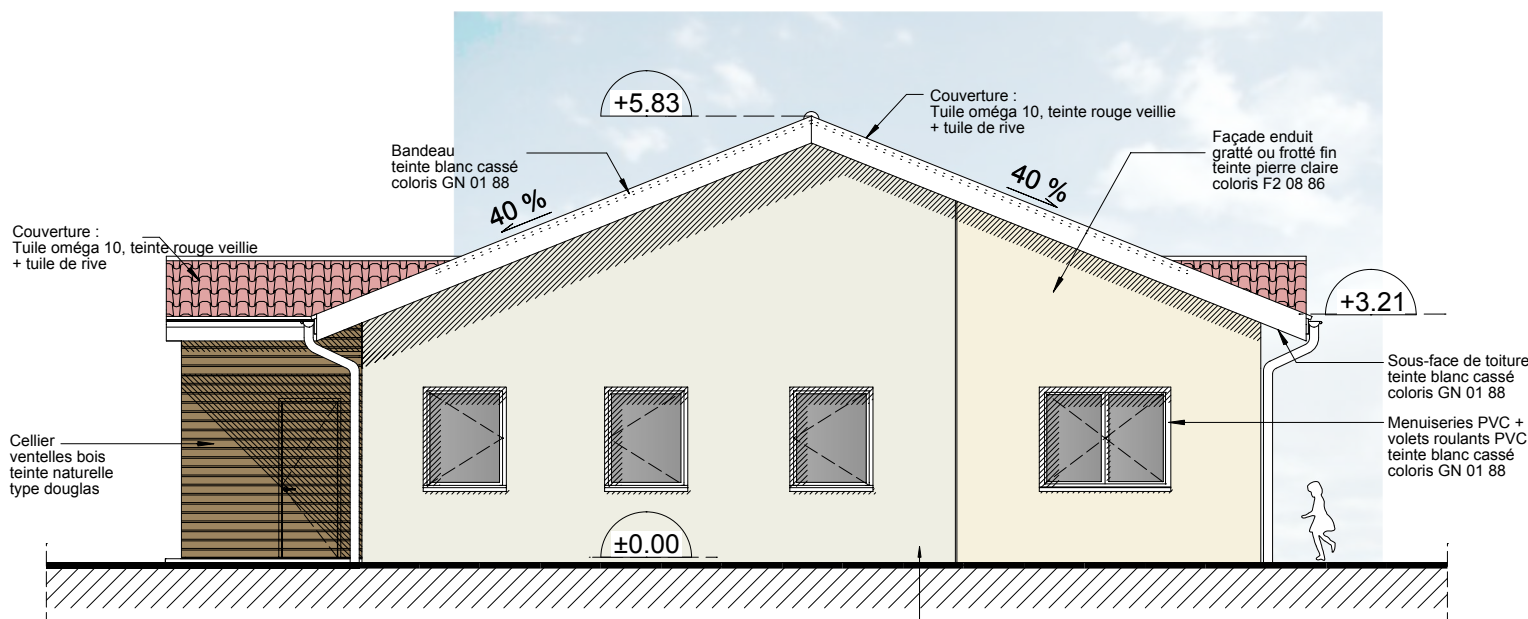

Bâtiment F - Nord Est

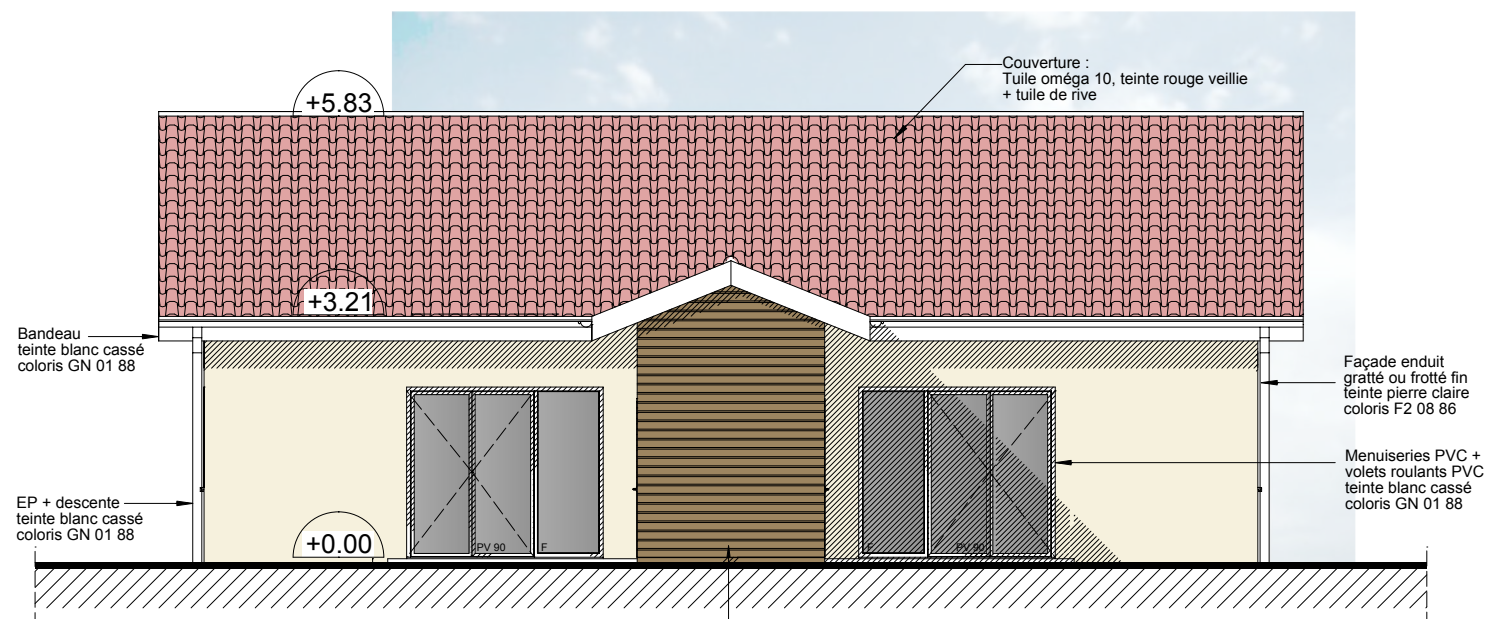

Bâtiment F - Sud Est