




Bâtiment J - Nord Est

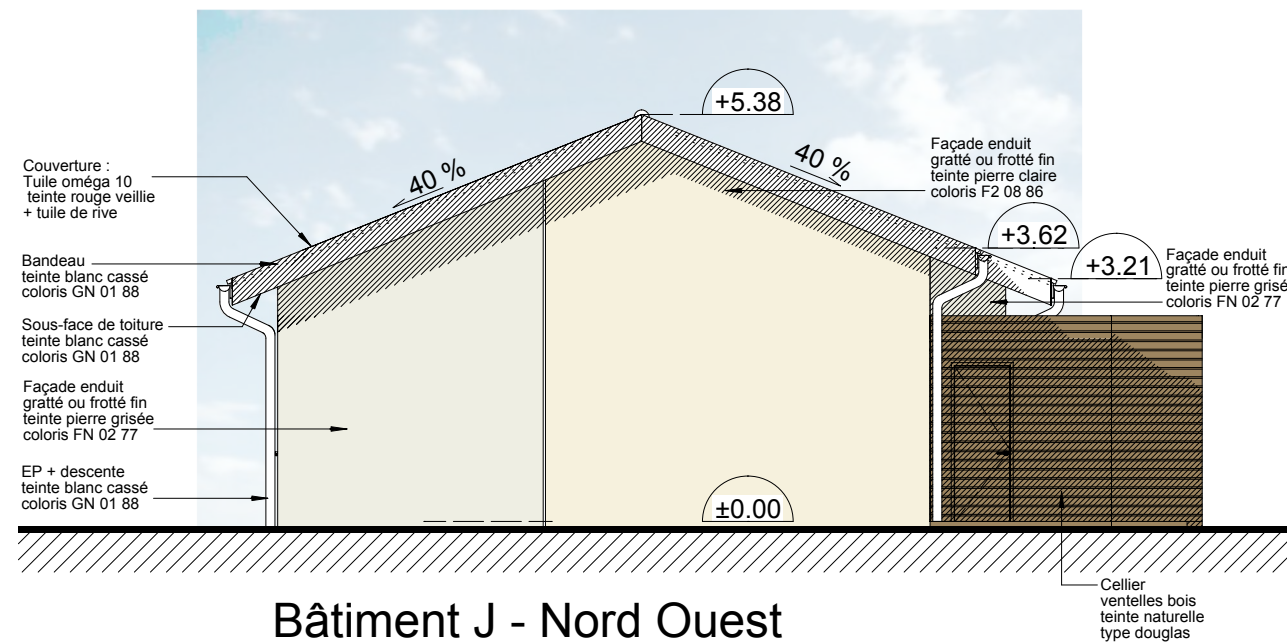

Bâtiment J - Nord Ouest

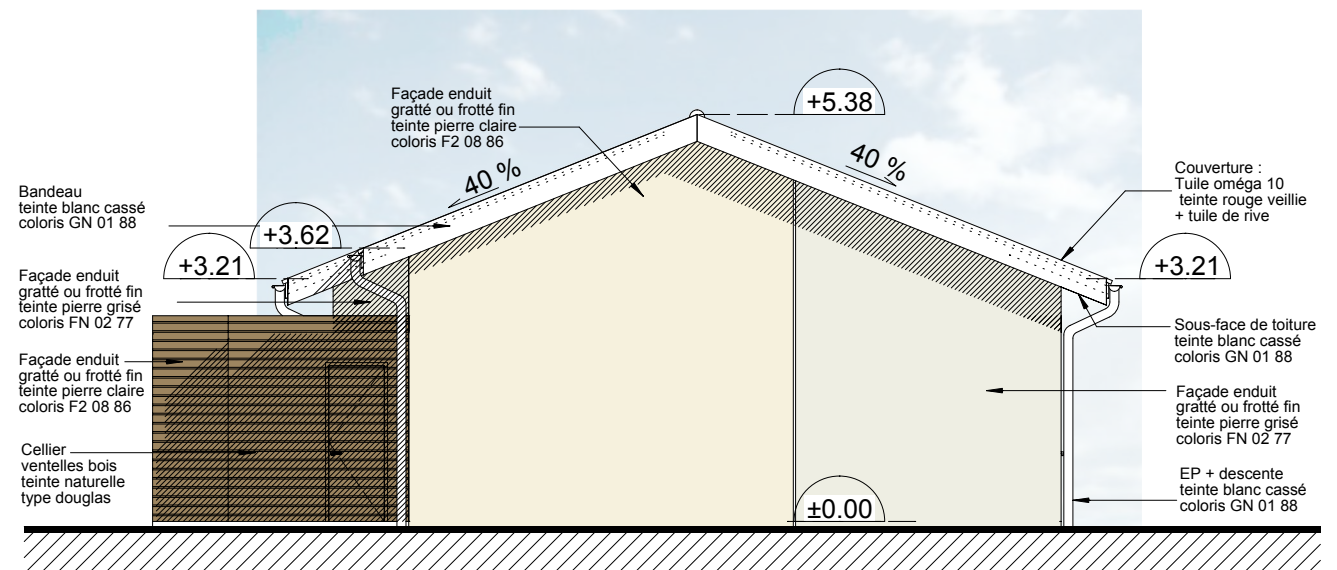

Bâtiment J - Nord Ouest

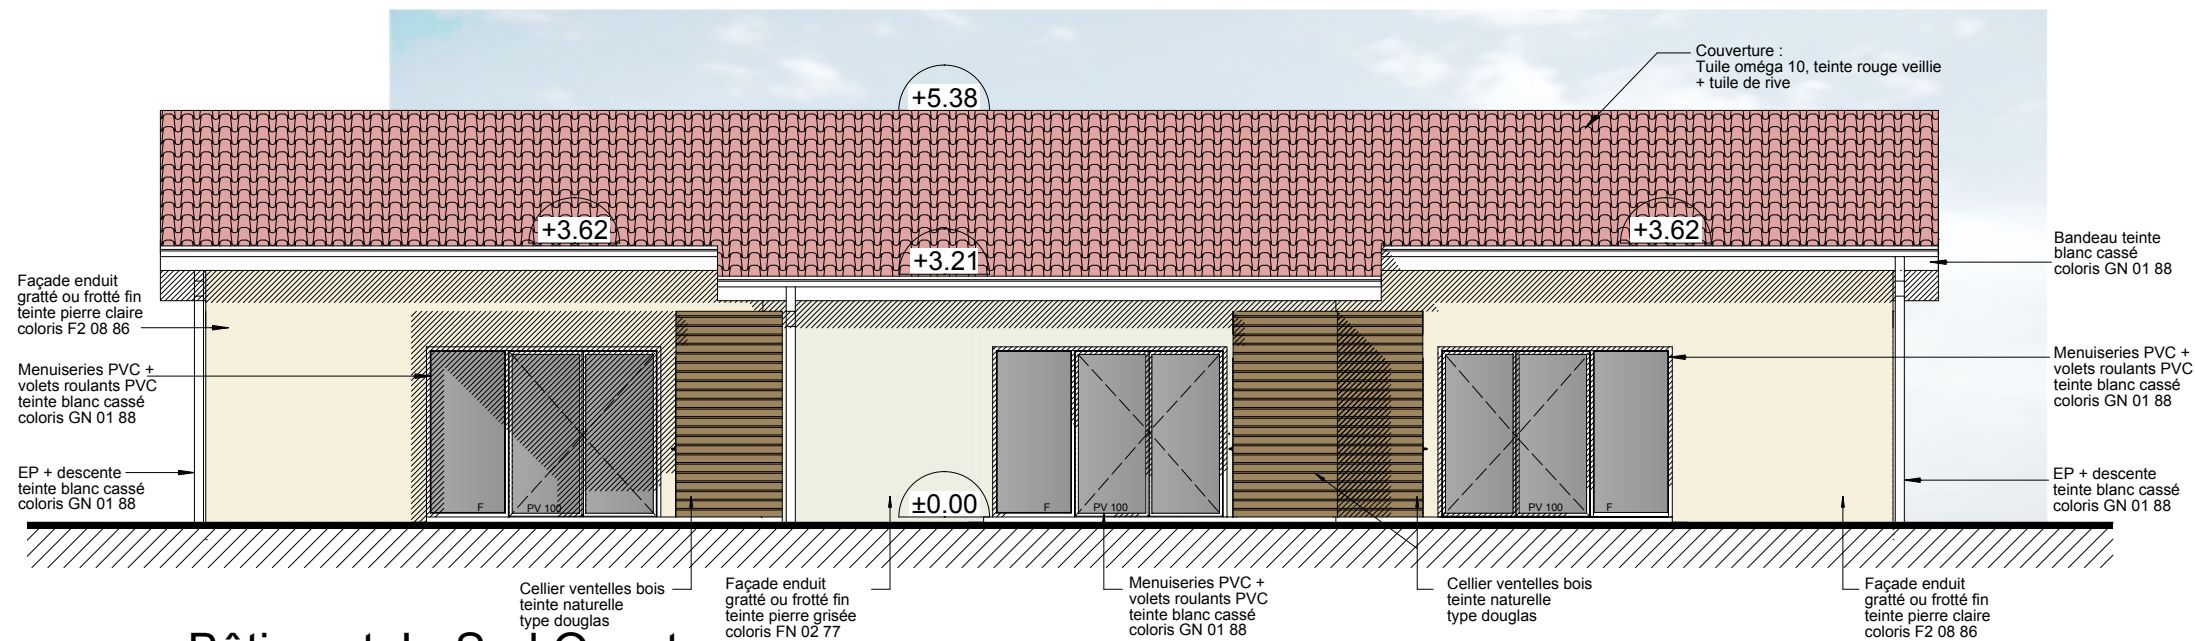

Bâtiment J - Sud Ouest