




Bâtiment K - Nord Est

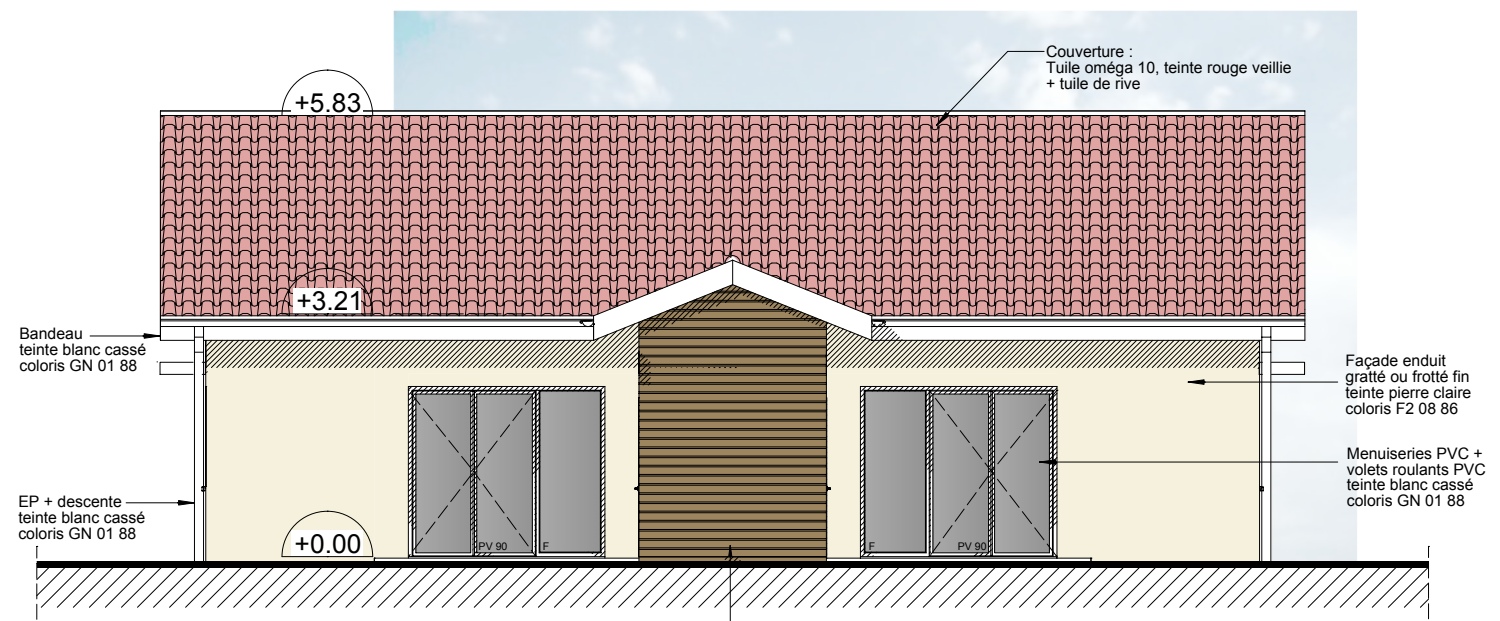

Bâtiment K - Sud Est

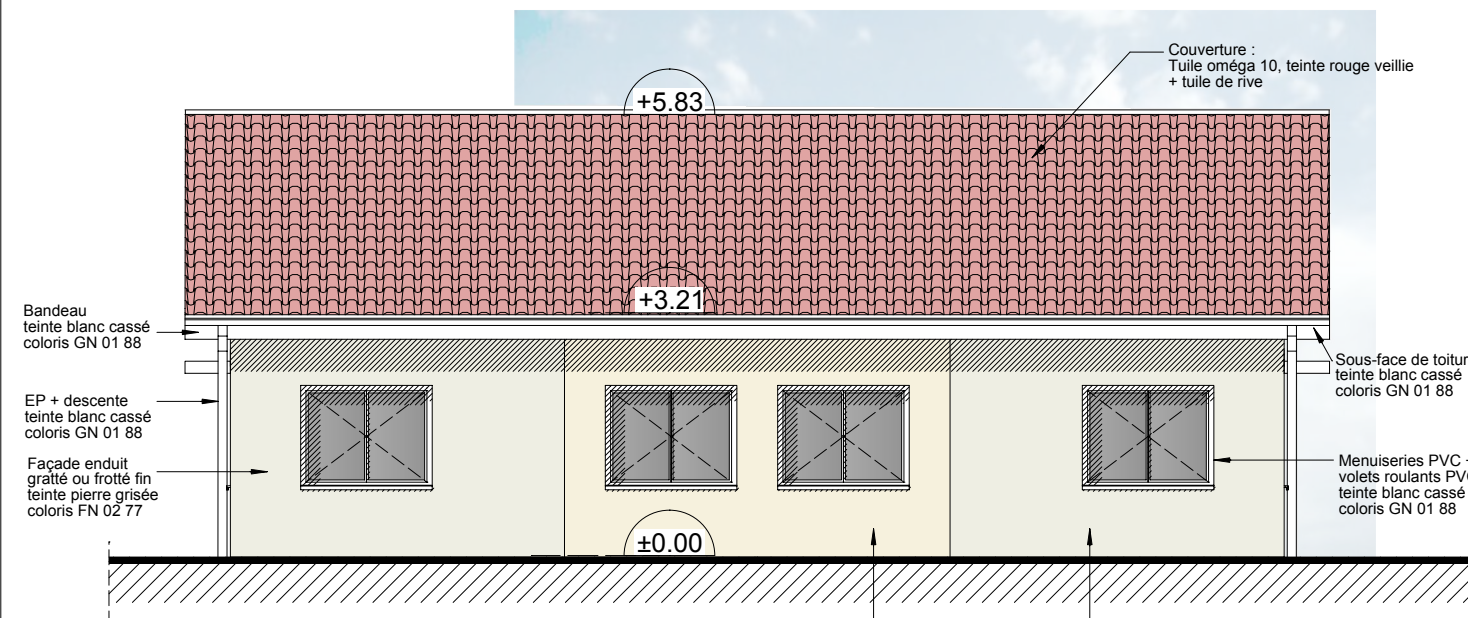

Bâtiment K - Nord Ouest

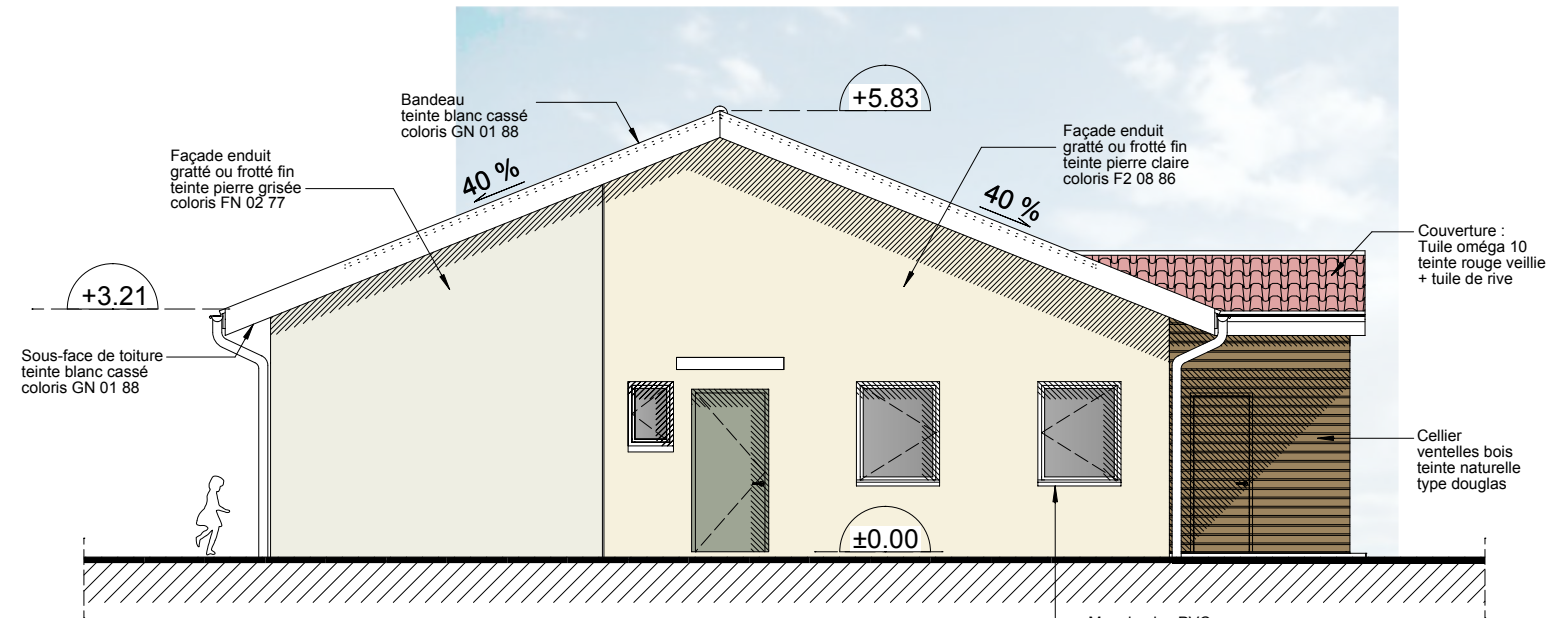

Bâtiment K - Sud Ouest