



Coupe - Bât. A

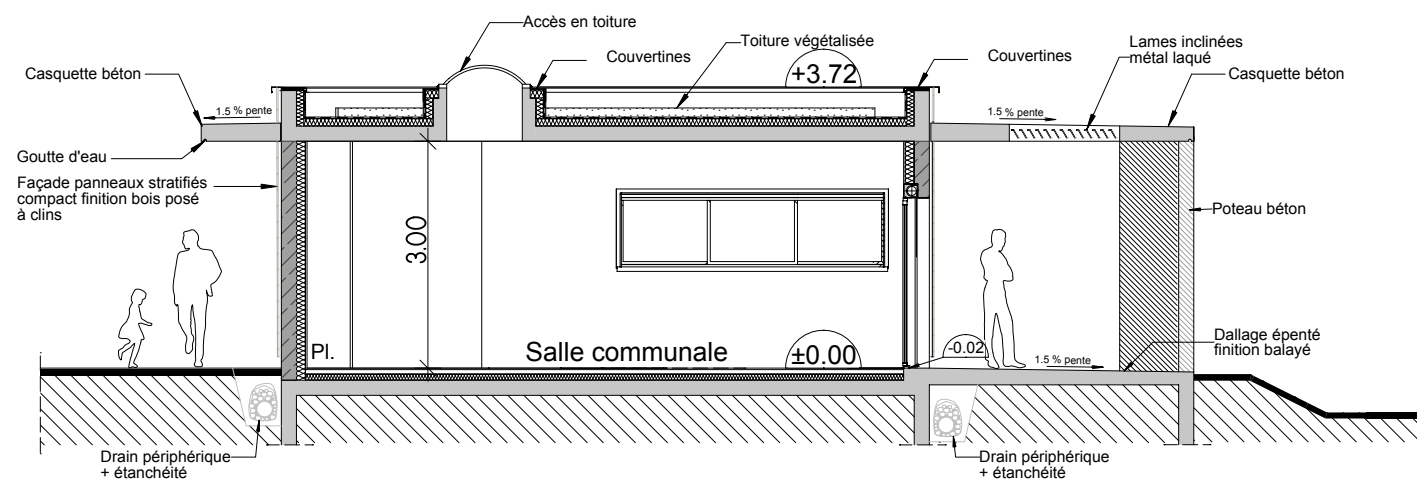

Coupe - Bât. C - Salle communale

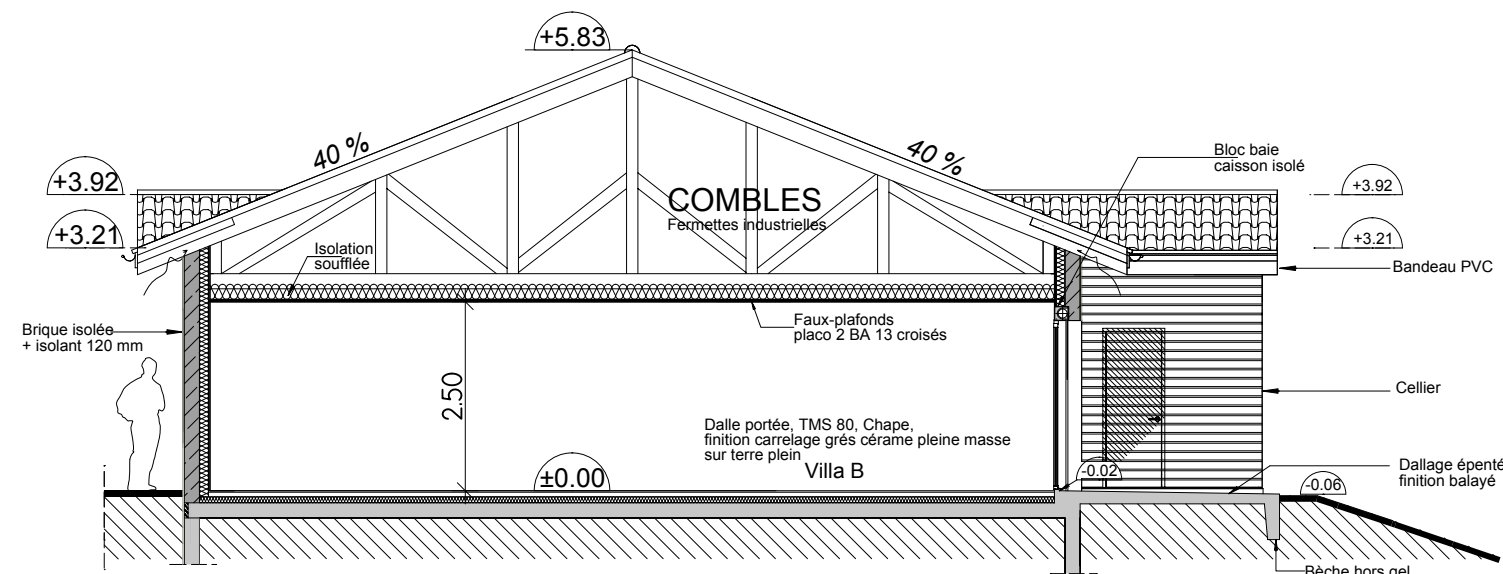

Coupe - Bât. B