




Bâtiment A - Nord ouest

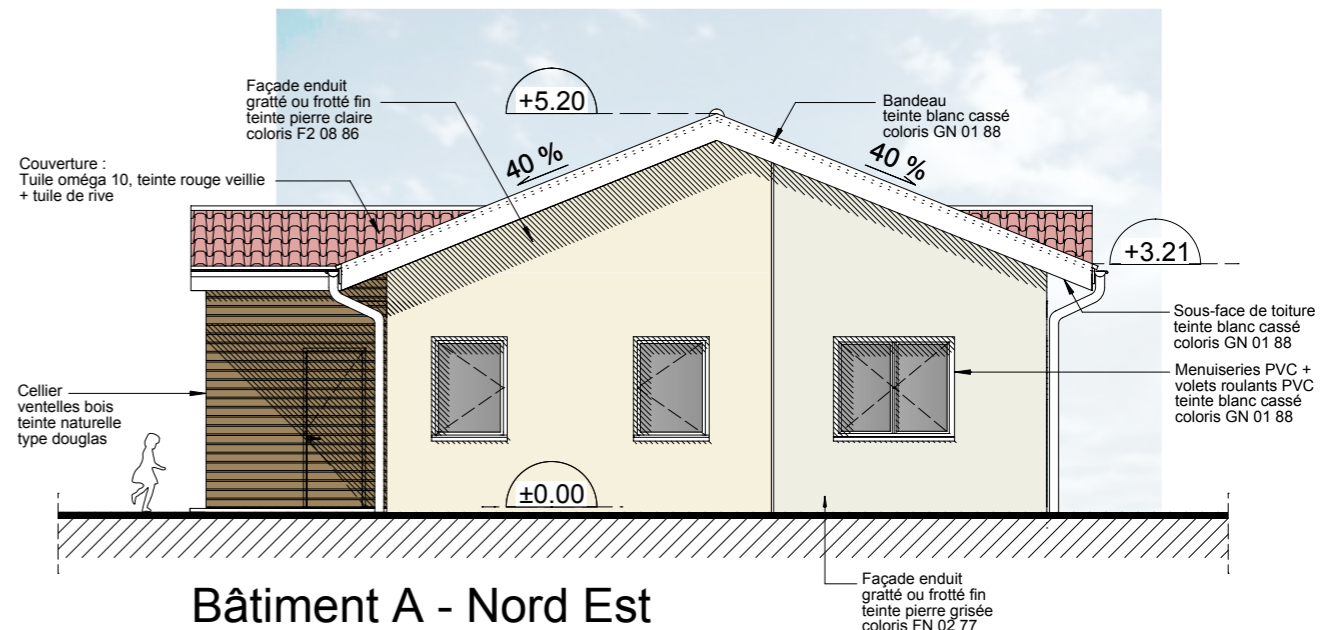

Bâtiment A - Nord Est

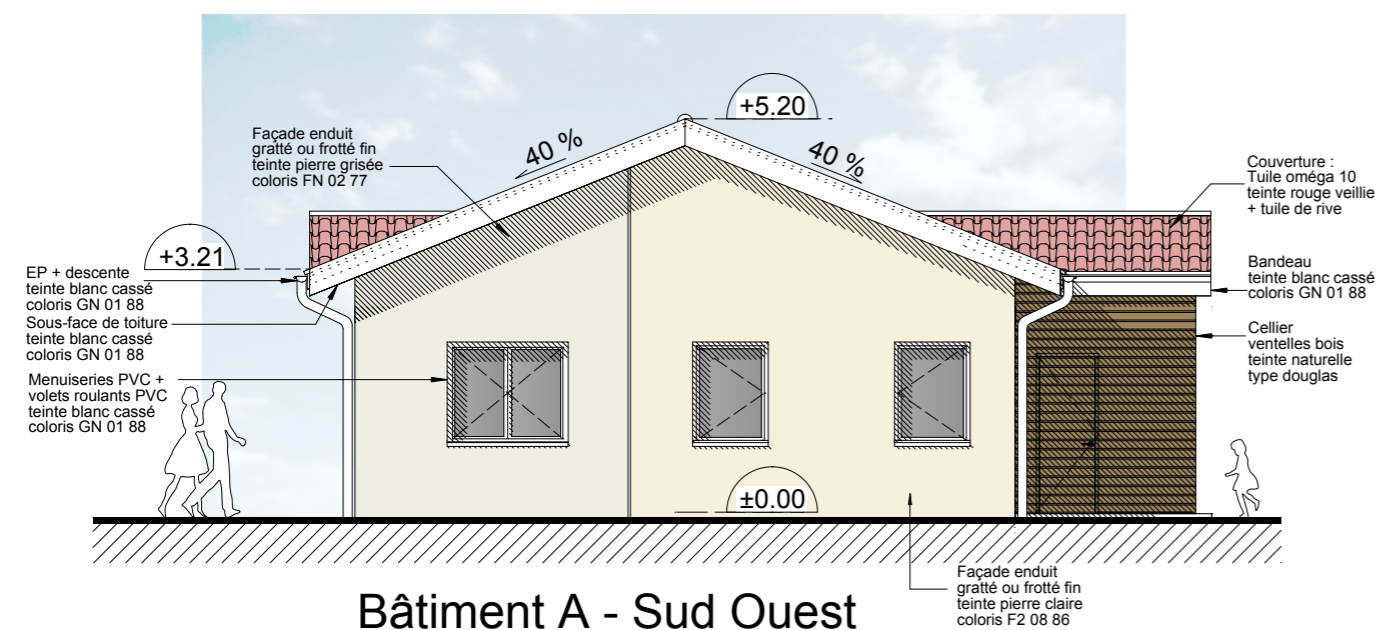

Bâtiment A - Sud Ouest

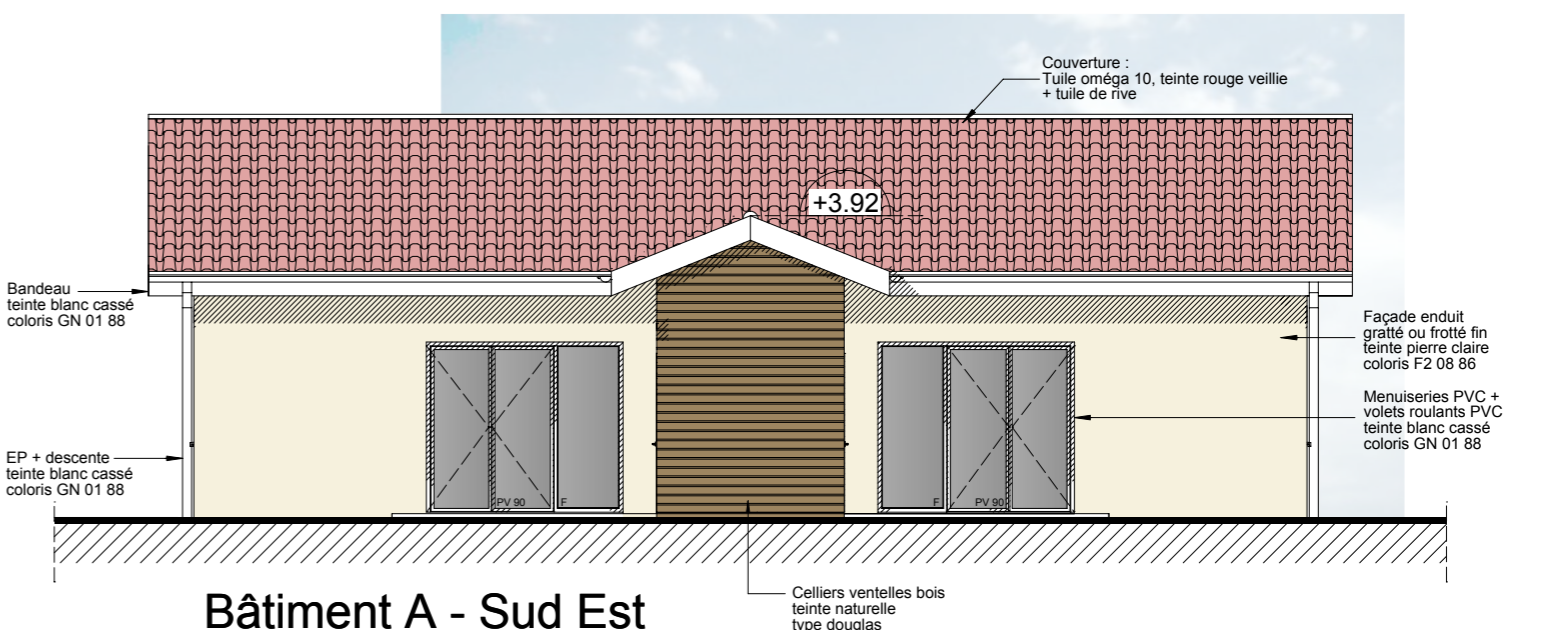

Bâtiment A - Sud Est