




Bâtiment B - Nord ouest

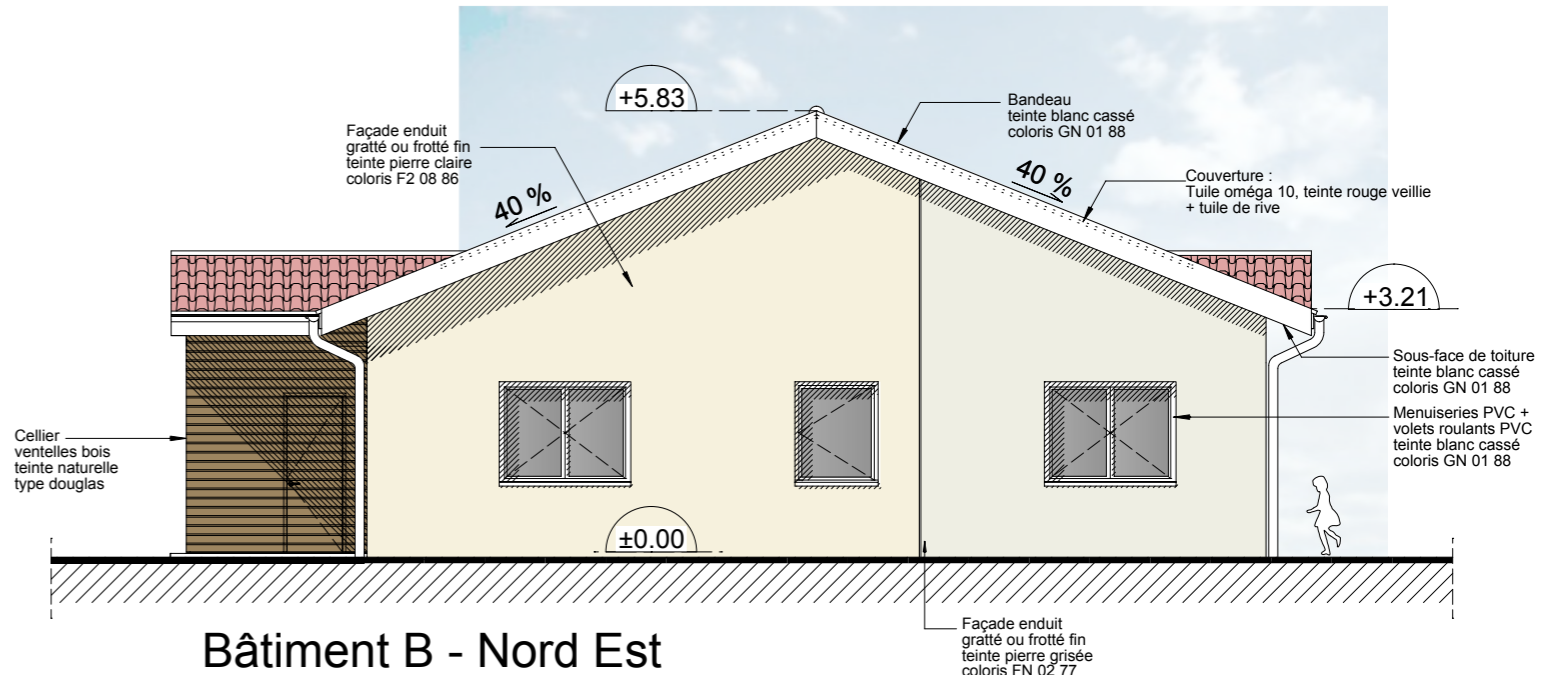

Bâtiment B - Nord Est

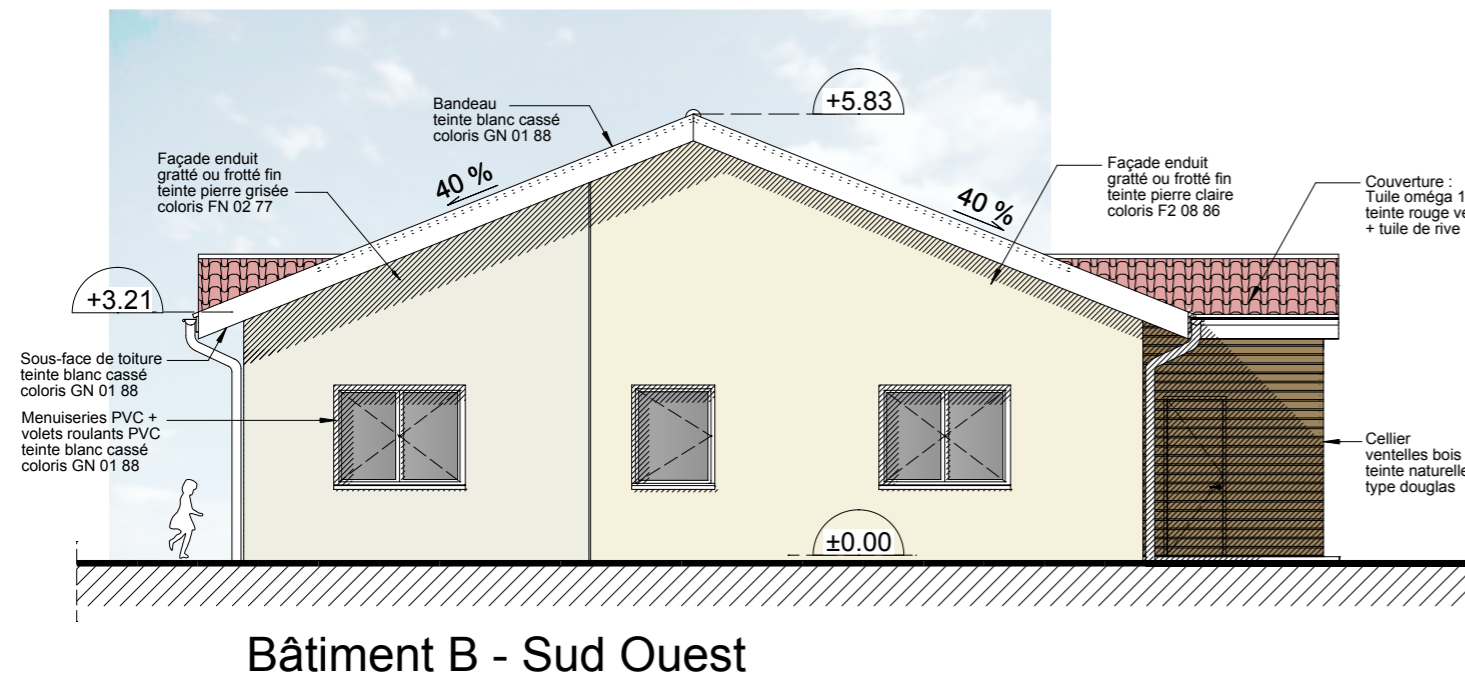

Bâtiment B - Sud Ouest

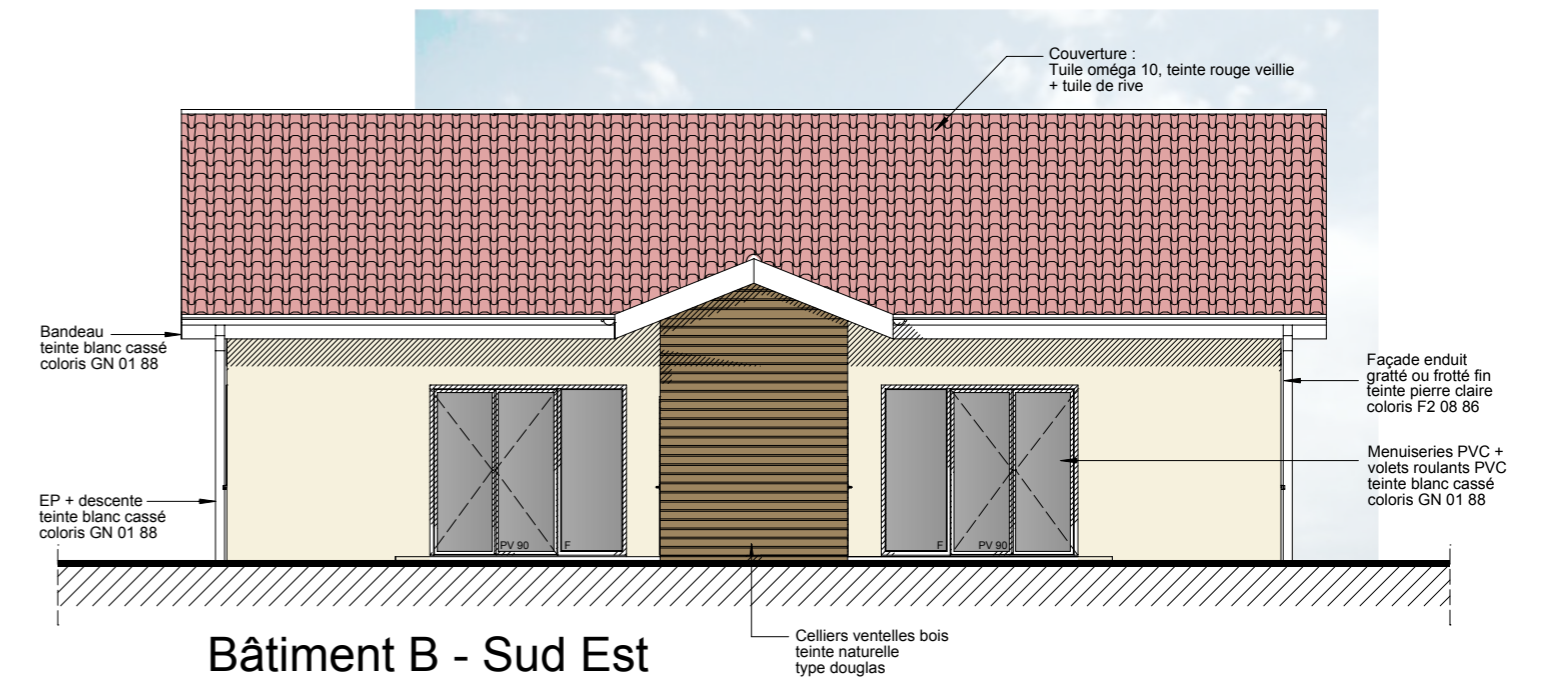

Bâtiment B - Sud Est