




Salle communale - Sud Est

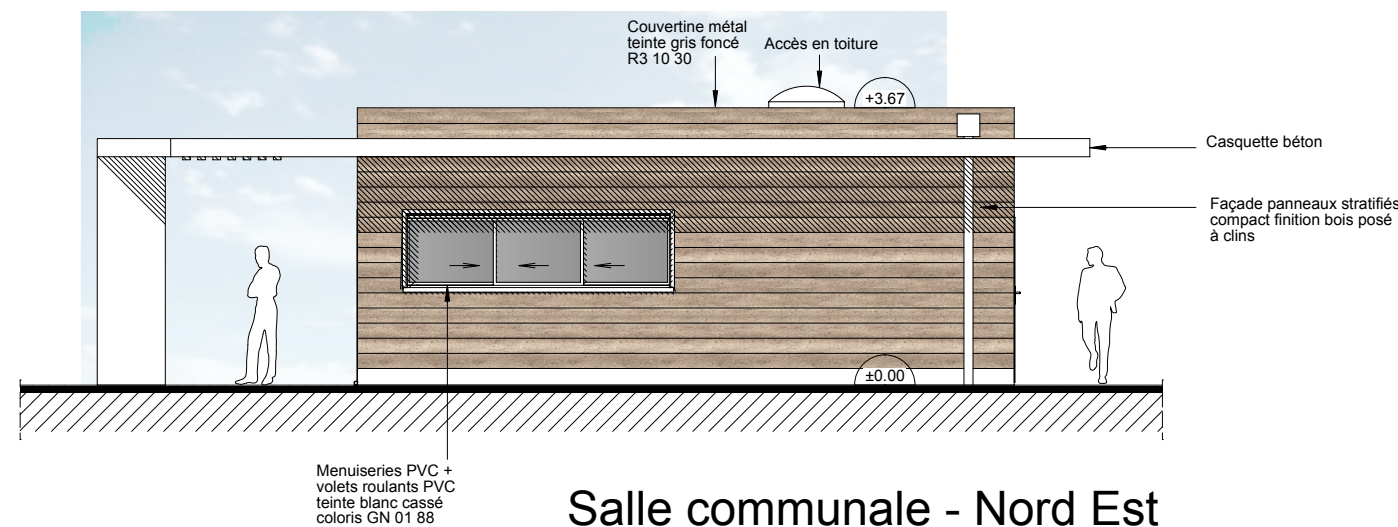

Salle communale - Nord Est

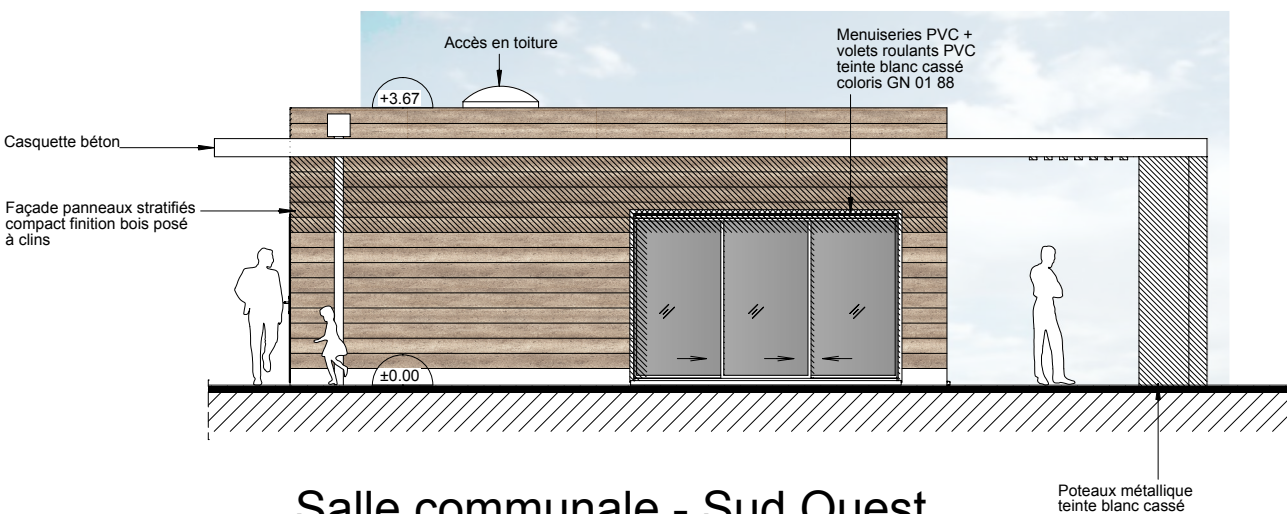

Salle communale - Sud Ouest

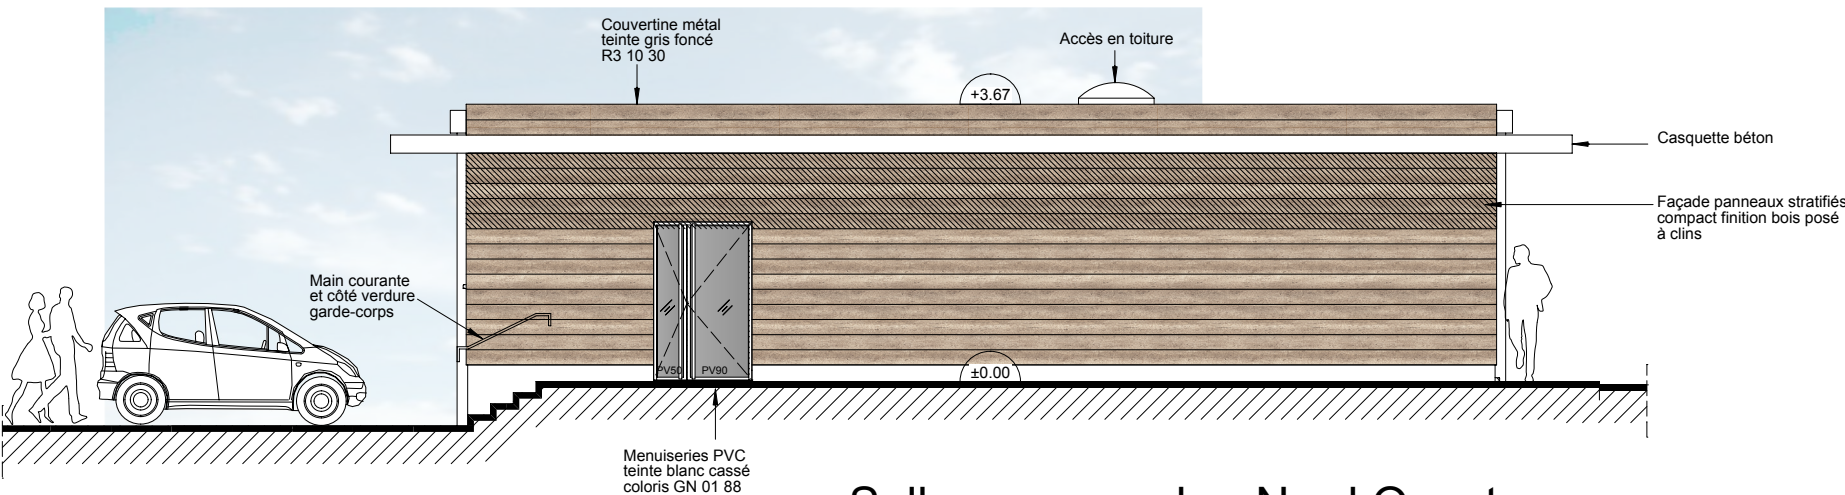

Salle communale - Nord Ouest