




Bâtiment G - Nord Est

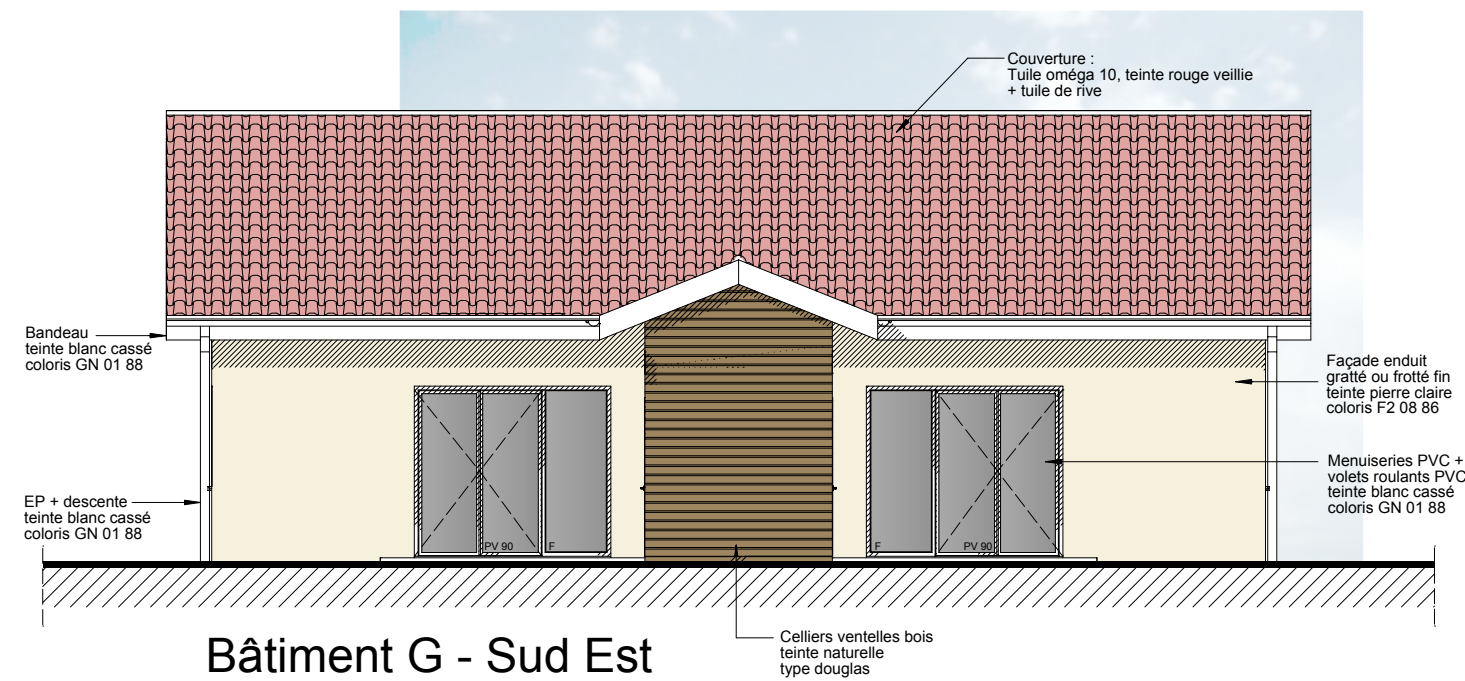

Bâtiment G - Sud Est

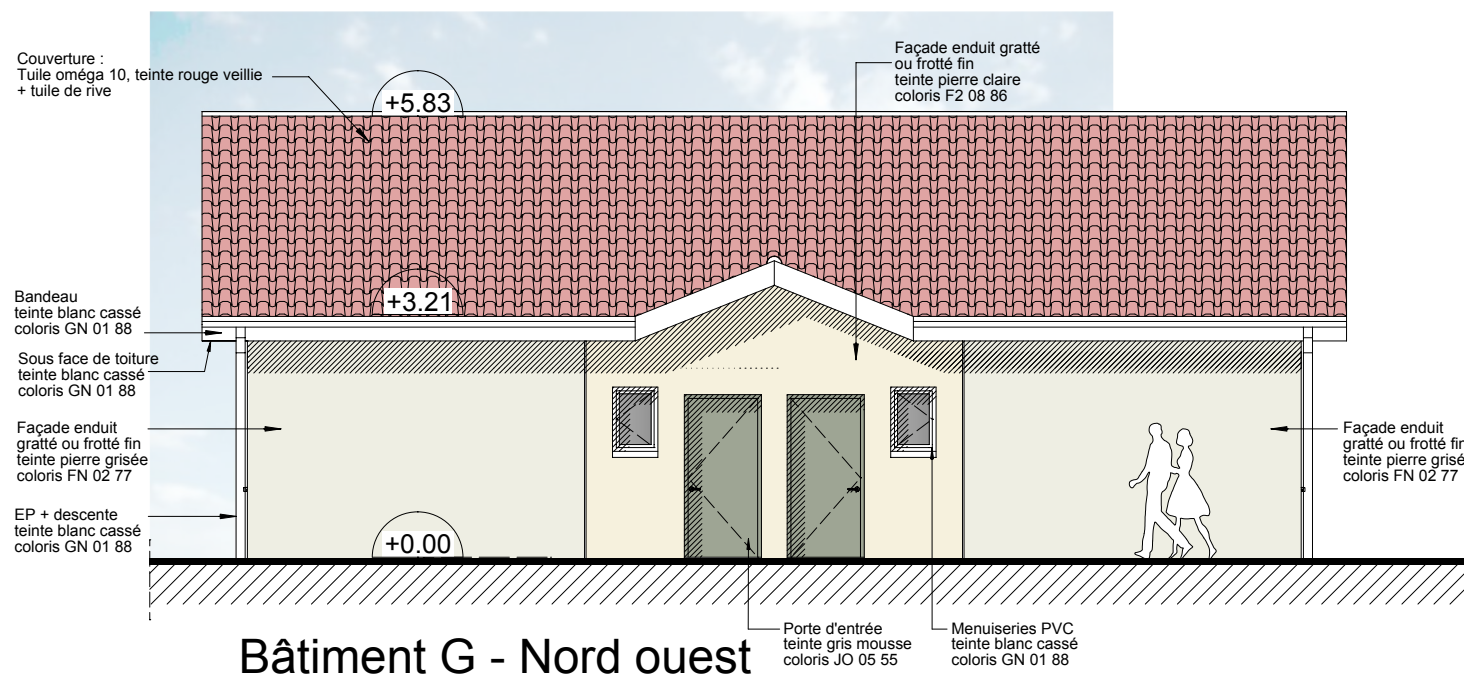

Bâtiment G - Nord ouest

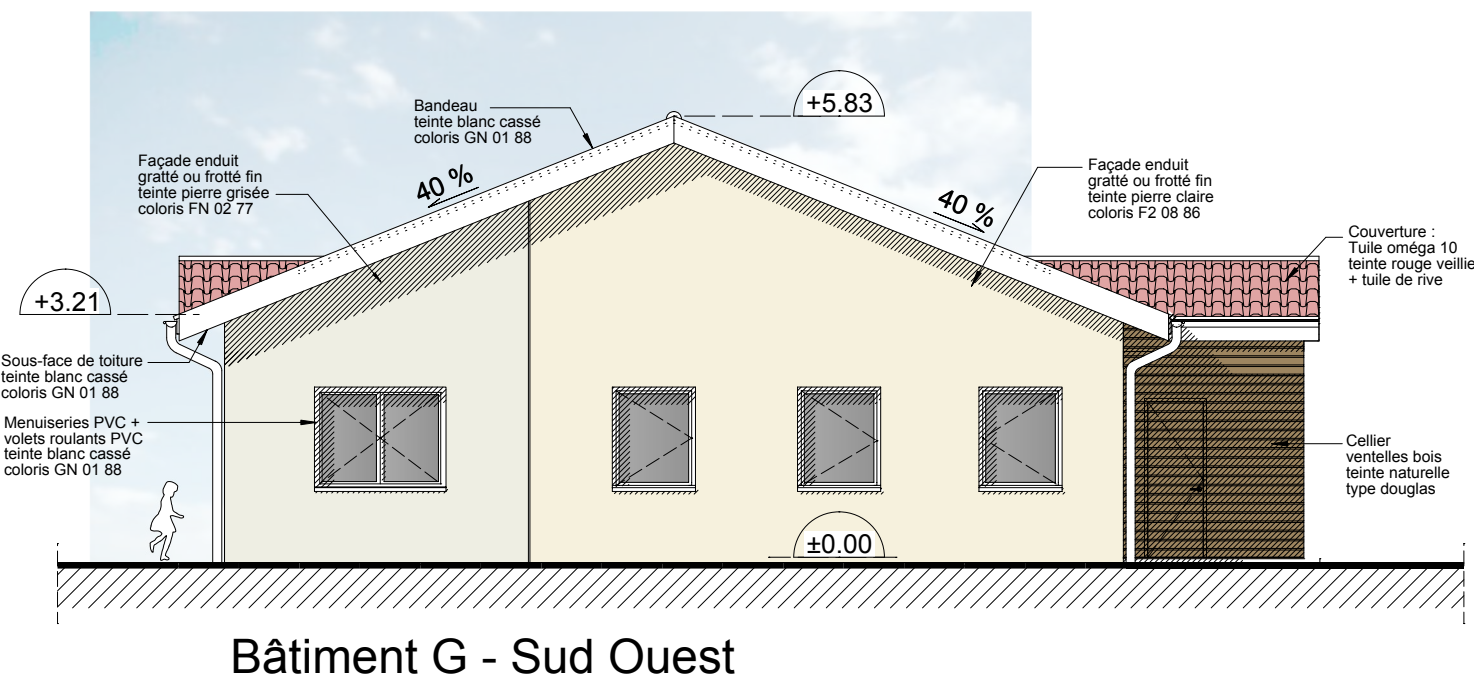

Bâtiment G - Sud Ouest