


VUE EN PLAN SUR FENETRE

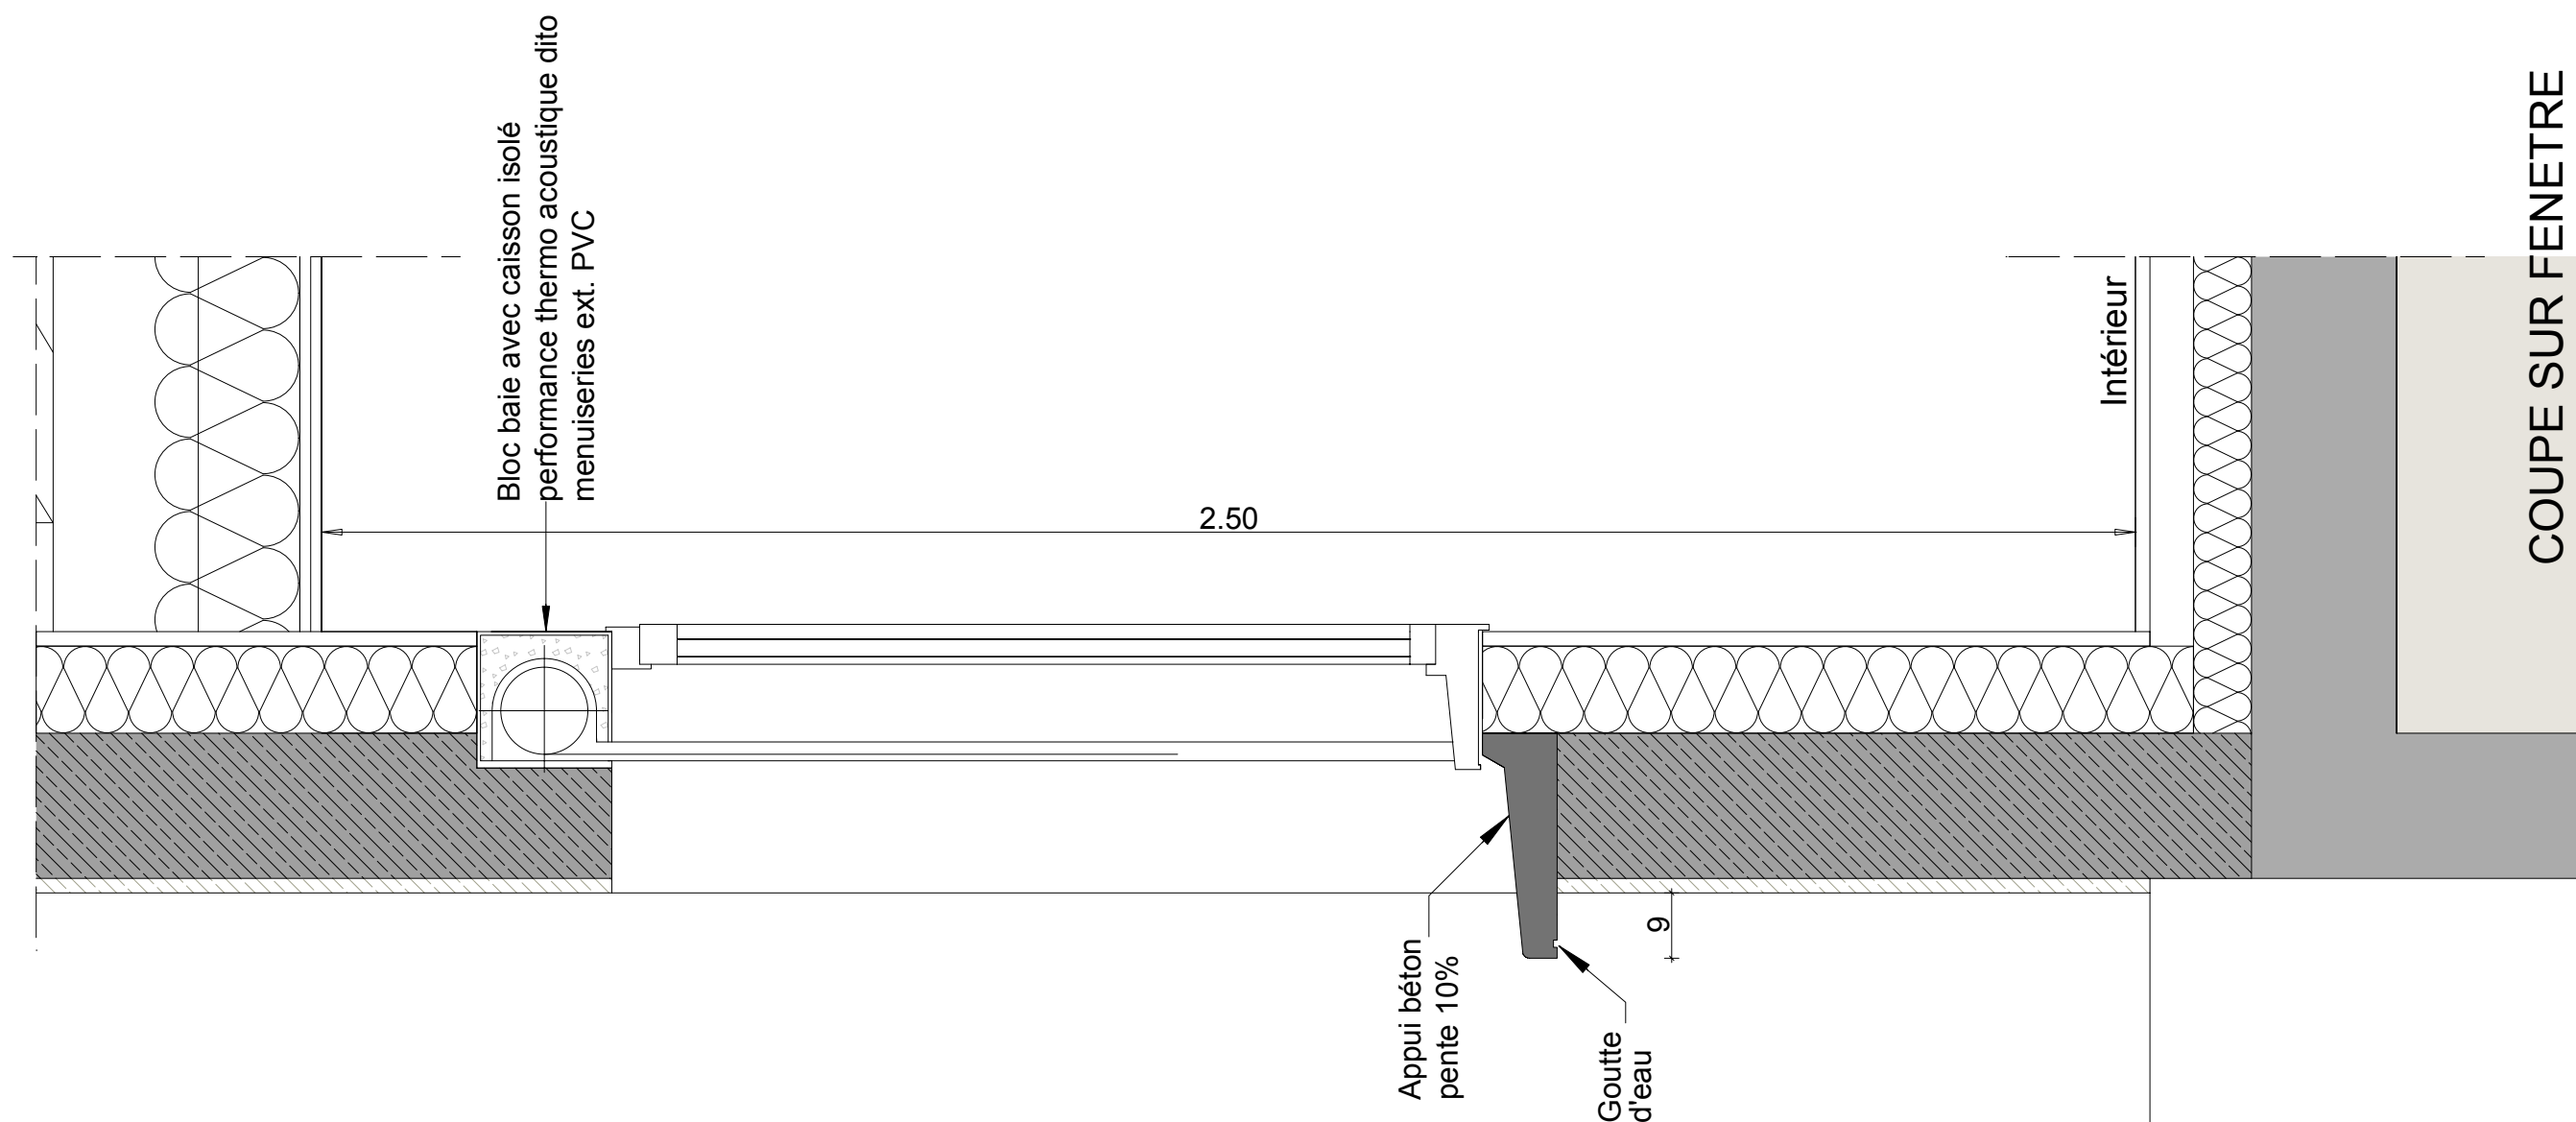

COUPE SUR FENETRE