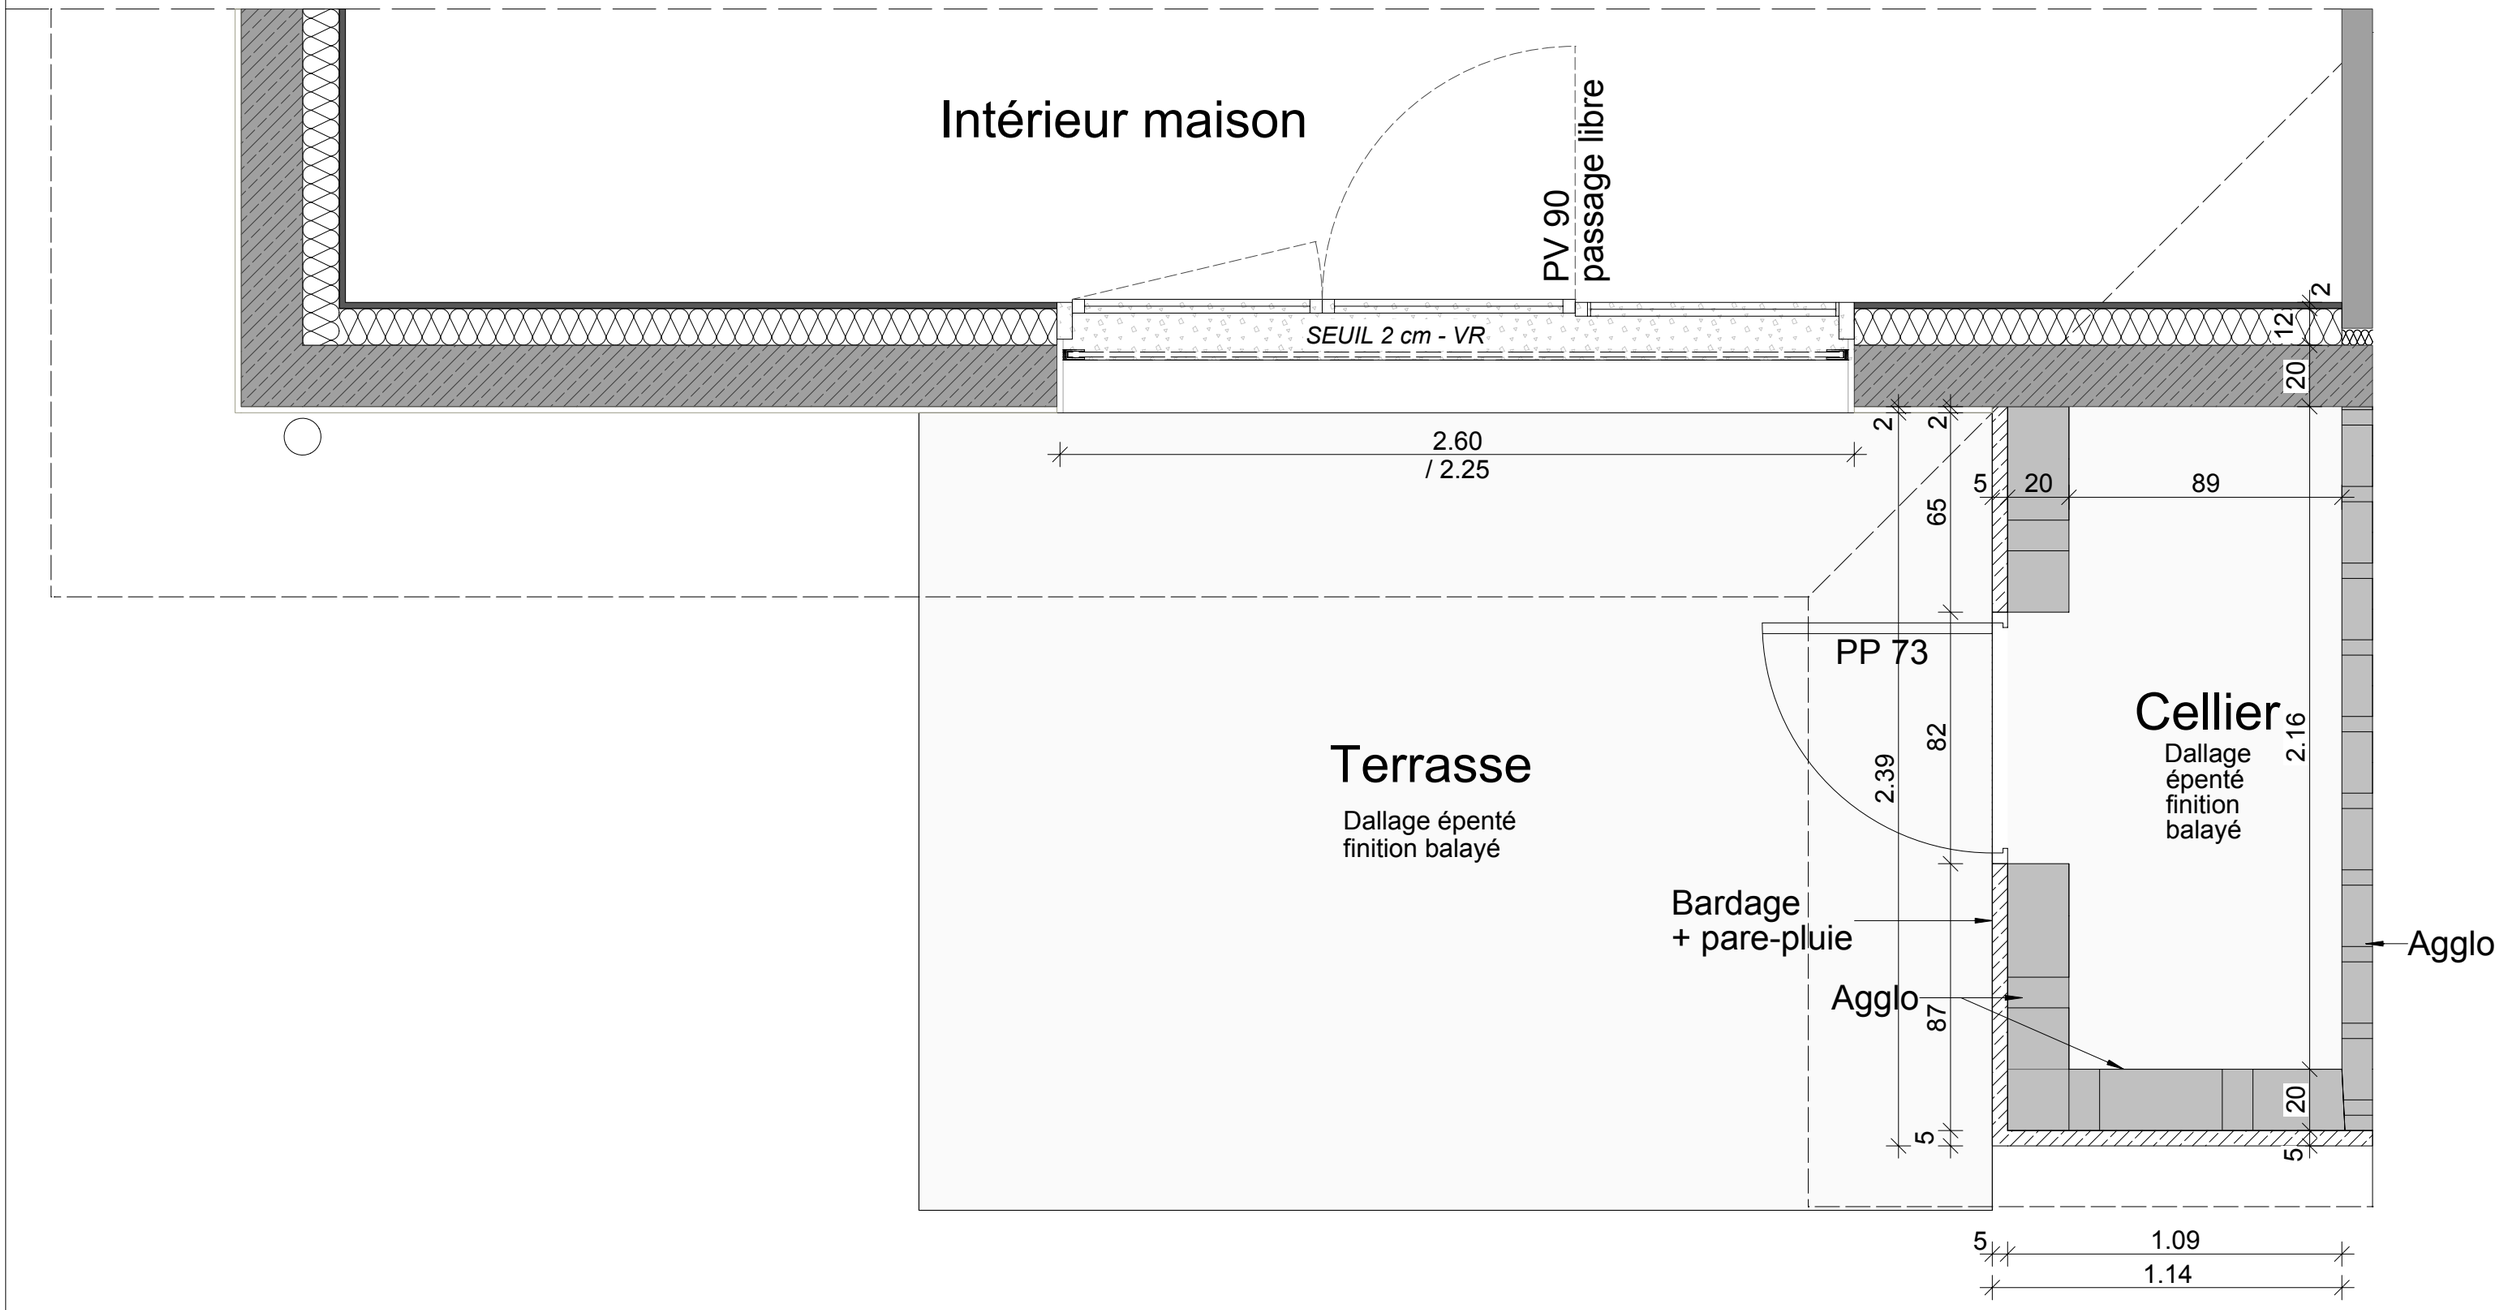

C - 23/05/2024 - M. à J. celliers mur agglo
B - 07/05/2024 - M. à J. celliers

Atelier d'Architecture **Jean François BENOIT & Associés**	*- Dans tous les cas de cette étude de faisabilité, l'architecte conserve la propriété intellectuelle et artistique de son œuvre, conformément aux articles L111-1 et suivants du code de la propriété intellectuelle.*	**Création d'une Résidence pour Séniors intergenérationnelle et d'une salle communale sur la Commune de Viriville, 38980** Lieu-dit Le Martinon / Parcelles Section AD n°409, 553	**MARCHE -** DETAIL 3 PORTE-FENETRE + PLAN CELLIER	Ech : 1/20	A - 22-08 - 40	Date : 15/03/2024