


24 voitures

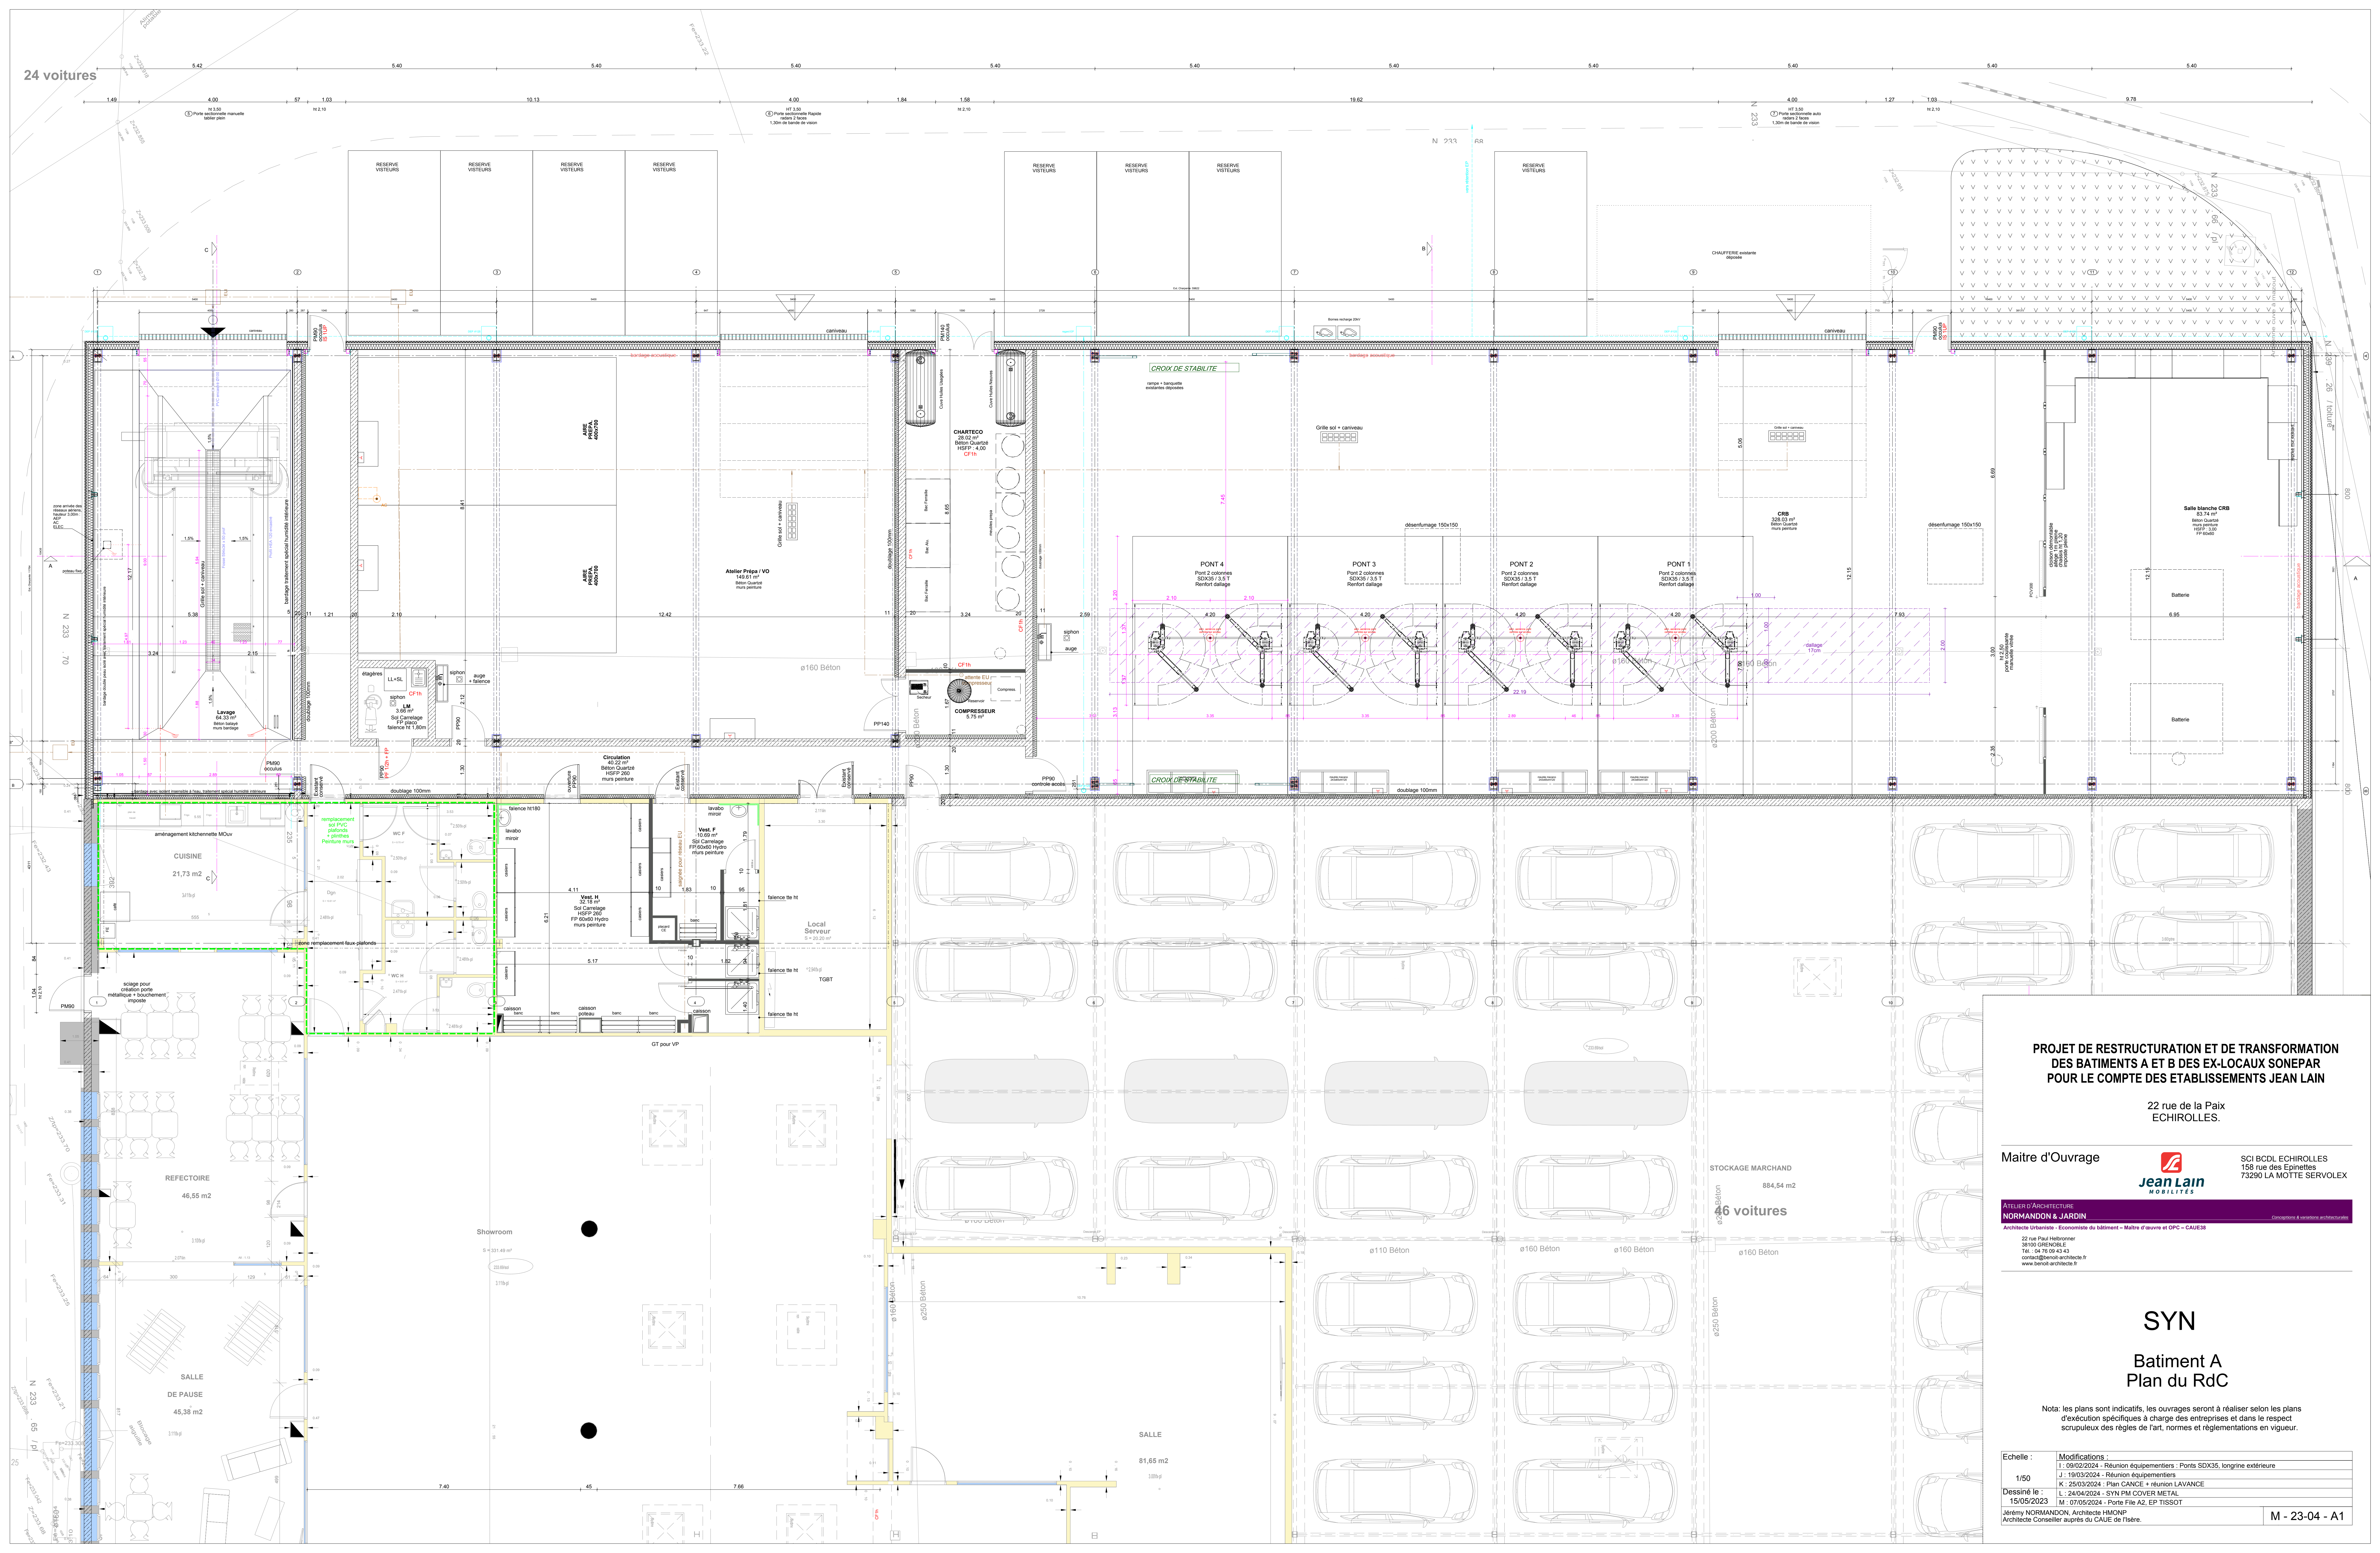

PROJET DE RESTRUCTURATION ET DE TRANSFORMATION  
DES BATIMENTS A ET B DES EX-LOCAUX SONEPAR  
POUR LE COMPTE DES ETABLISSEMENTS JEAN LAIN

22 rue de la Paix  
ECHIROLLES.

Maitre d'Ouvrage



SCI BCDL ECHIROLLES  
158 rue des Epinettes  
73290 LA MOTTE SERVOLUX

ATELIER D'ARCHITECTURE  
NORMANDON & JARDIN

Architecte Urbaniste - Economiste du bâtiment - Maître d'œuvre et OPC - CAUE18

22 rue Paul Héribonnet  
38100 GRENOBLE  
Tel. : 04 76 09 43 43  
contact@normon-architecte.fr  
www.normon-architecte.fr

SYN

Batiment A  
Plan du RdC

Nota: les plans sont indicatifs, les ouvrages seront à réaliser selon les plans  
d'exécution spécifiques à charge des entreprises et dans le respect  
scrupuleux des règles de l'art, normes et réglementations en vigueur.

Echelle :	Modifications :
1/50	L : 09/02/2024 - Réunion équipementiers : Ponts SDX35, longrine extérieure
	J : 19/03/2024 - Réunion équipementiers
	K : 25/03/2024 - Plan CANCE + réunion LAVANCE
Dessiné le :	L : 24/04/2024 - SYN PM COVER METAL
	M : 07/05/2024 - Porte File A2, EP TISSOT
Jérémy NORMANDON, Architecte HMOP	
Architecte Conseiller auprès du CAUE de l'Isère.	

M - 23-04 - A1