


Comptage Enseigne			
Quantité	Nom	Longueur	Surface
1	BANDEAU GRIS 4000x355ht	4 m	1.42 m²
1	CAB BL 13x13ht	.13 m	.02 m²
3	CAB LOGO 13x13ht	.13 m	.02 m²
1	ENSEIGNE 70x70ht	.7 m	.49 m²
1	ENSEIGNE CARTE 70x70ht FACE	.7 m	.68 m²
1	TOTEM 226x365ht	.23 m	.08 m²
		6.15 m	2.75 m²

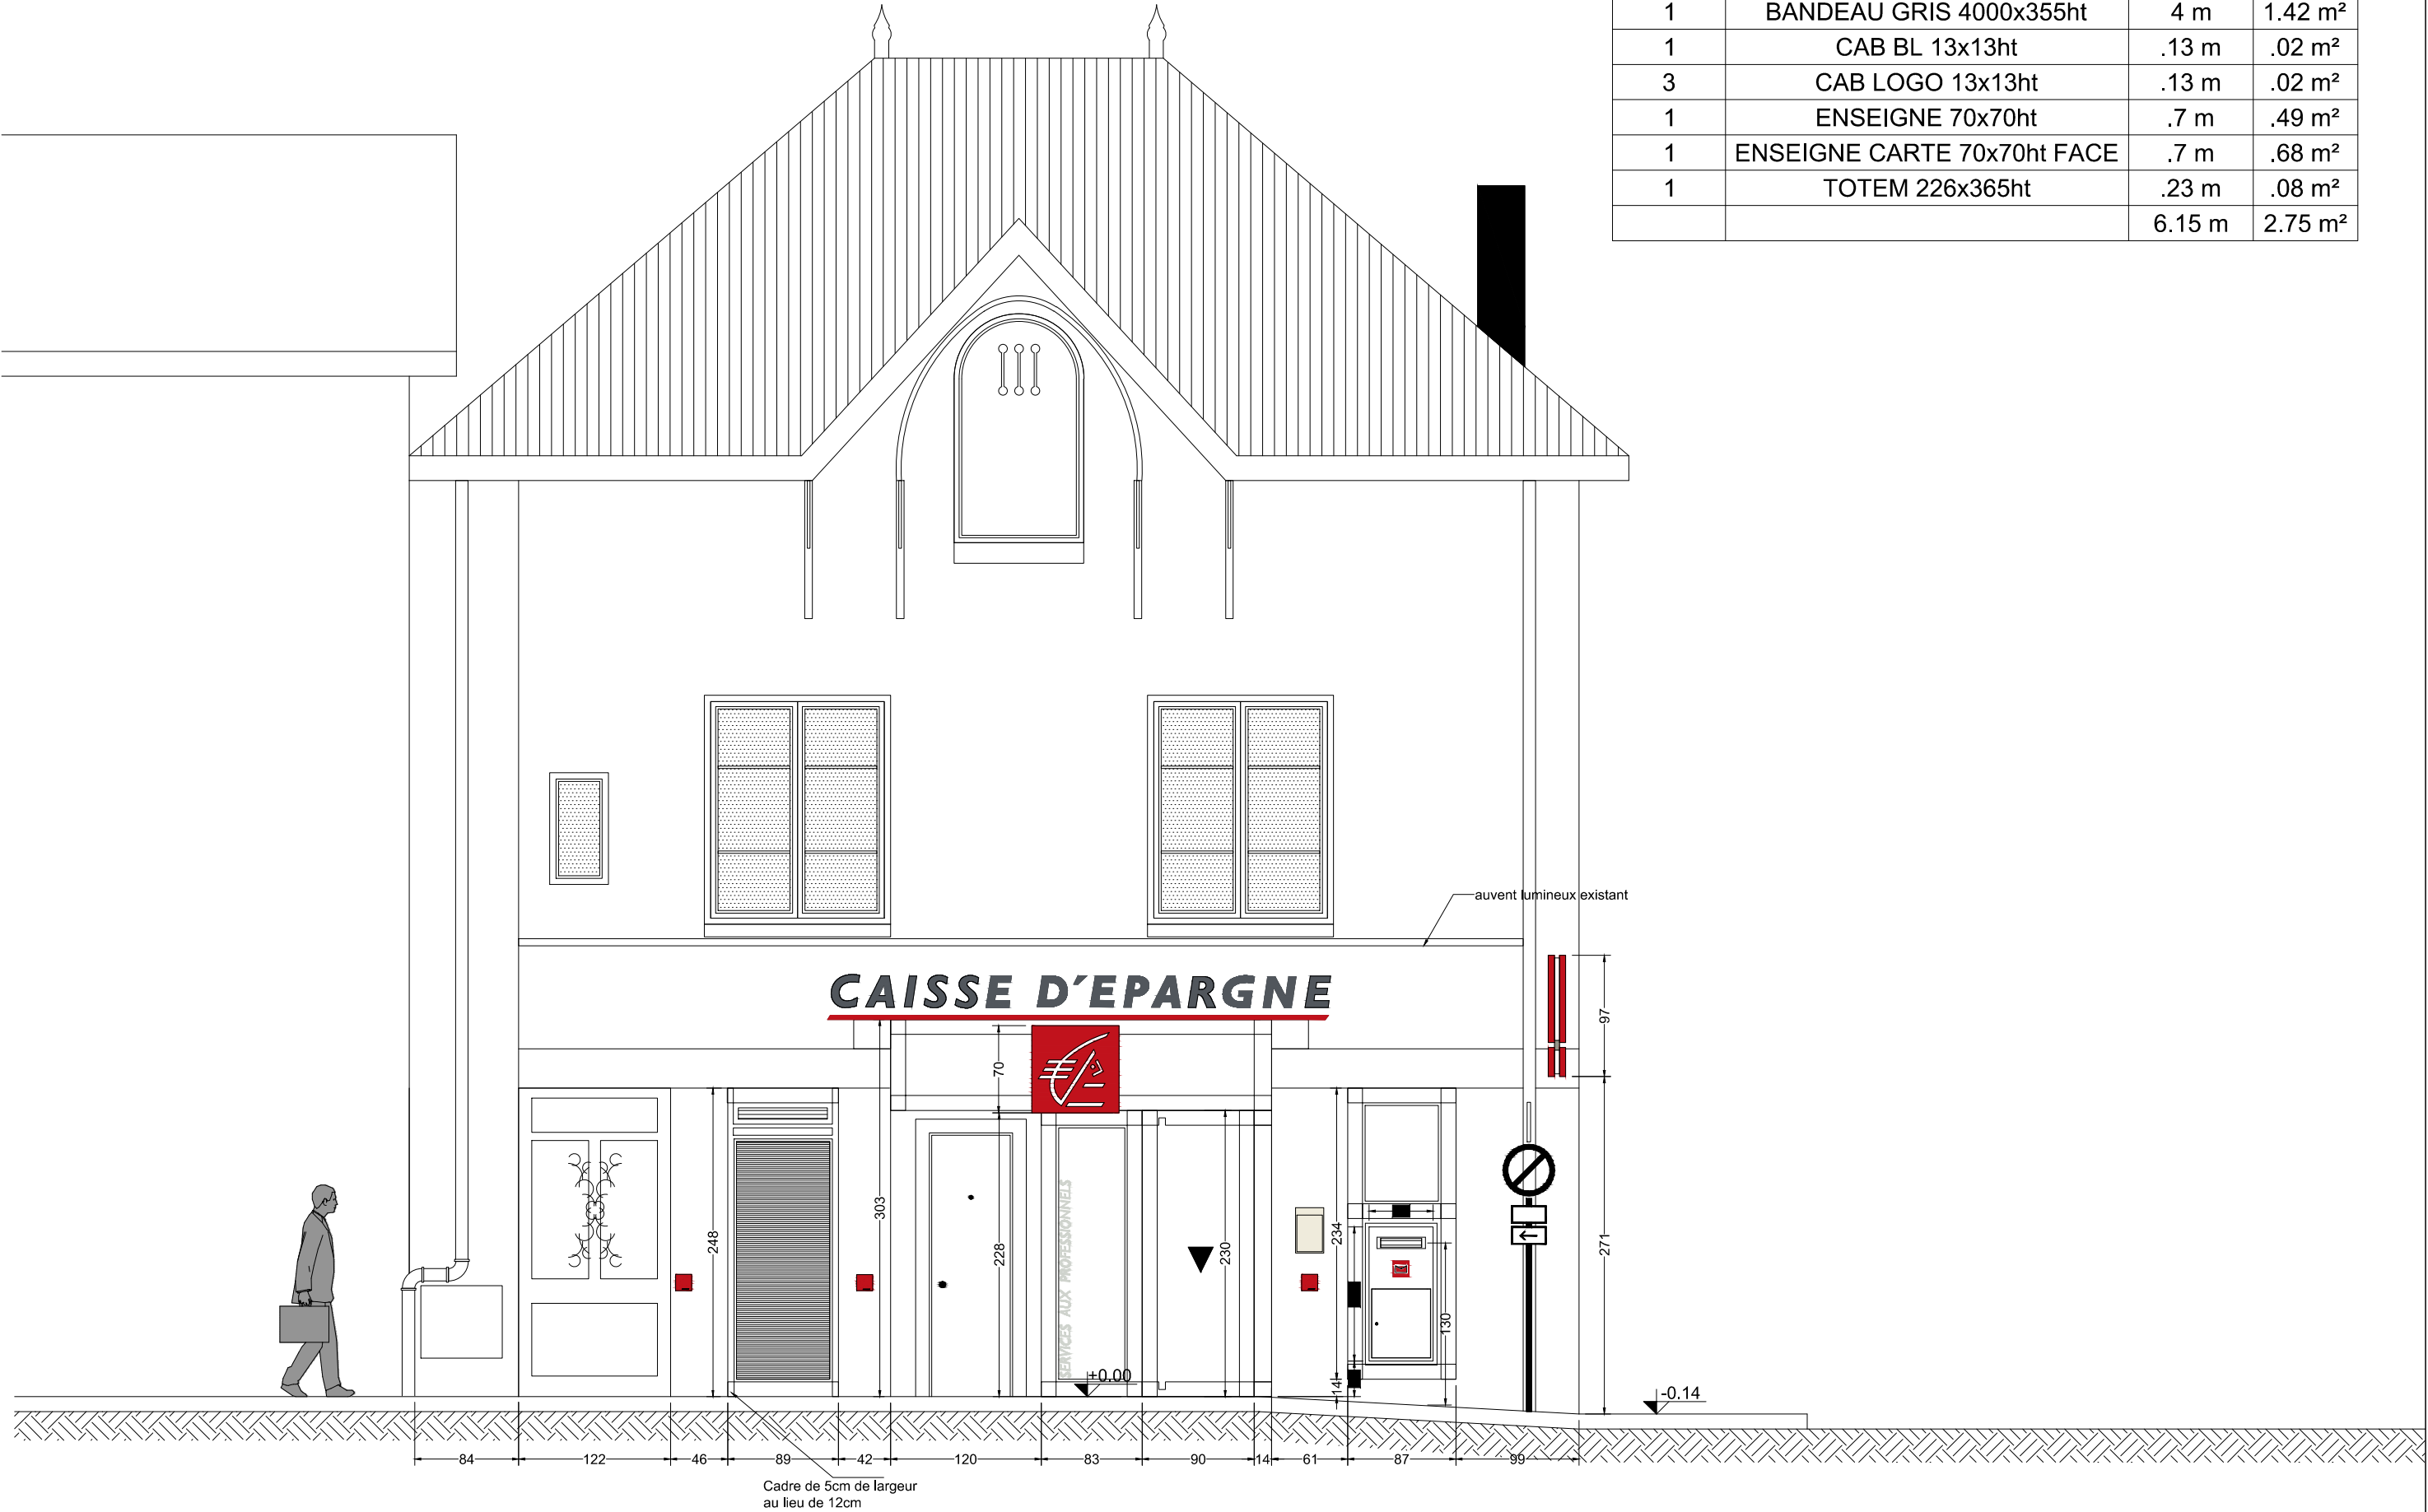

**CERA**  
**DPT IMMOBILIER**

**AGENCE**  
**SAINT JEAN DE BOURNAY**

**30437**

17 rue des Terreaux  
----  
38440 ST-JEAN-DE-BOURNAY

Ech:  
1:50

**Façade Principale**  
**Façades - Coupes**

**DOE**

Date DOE :  
2008