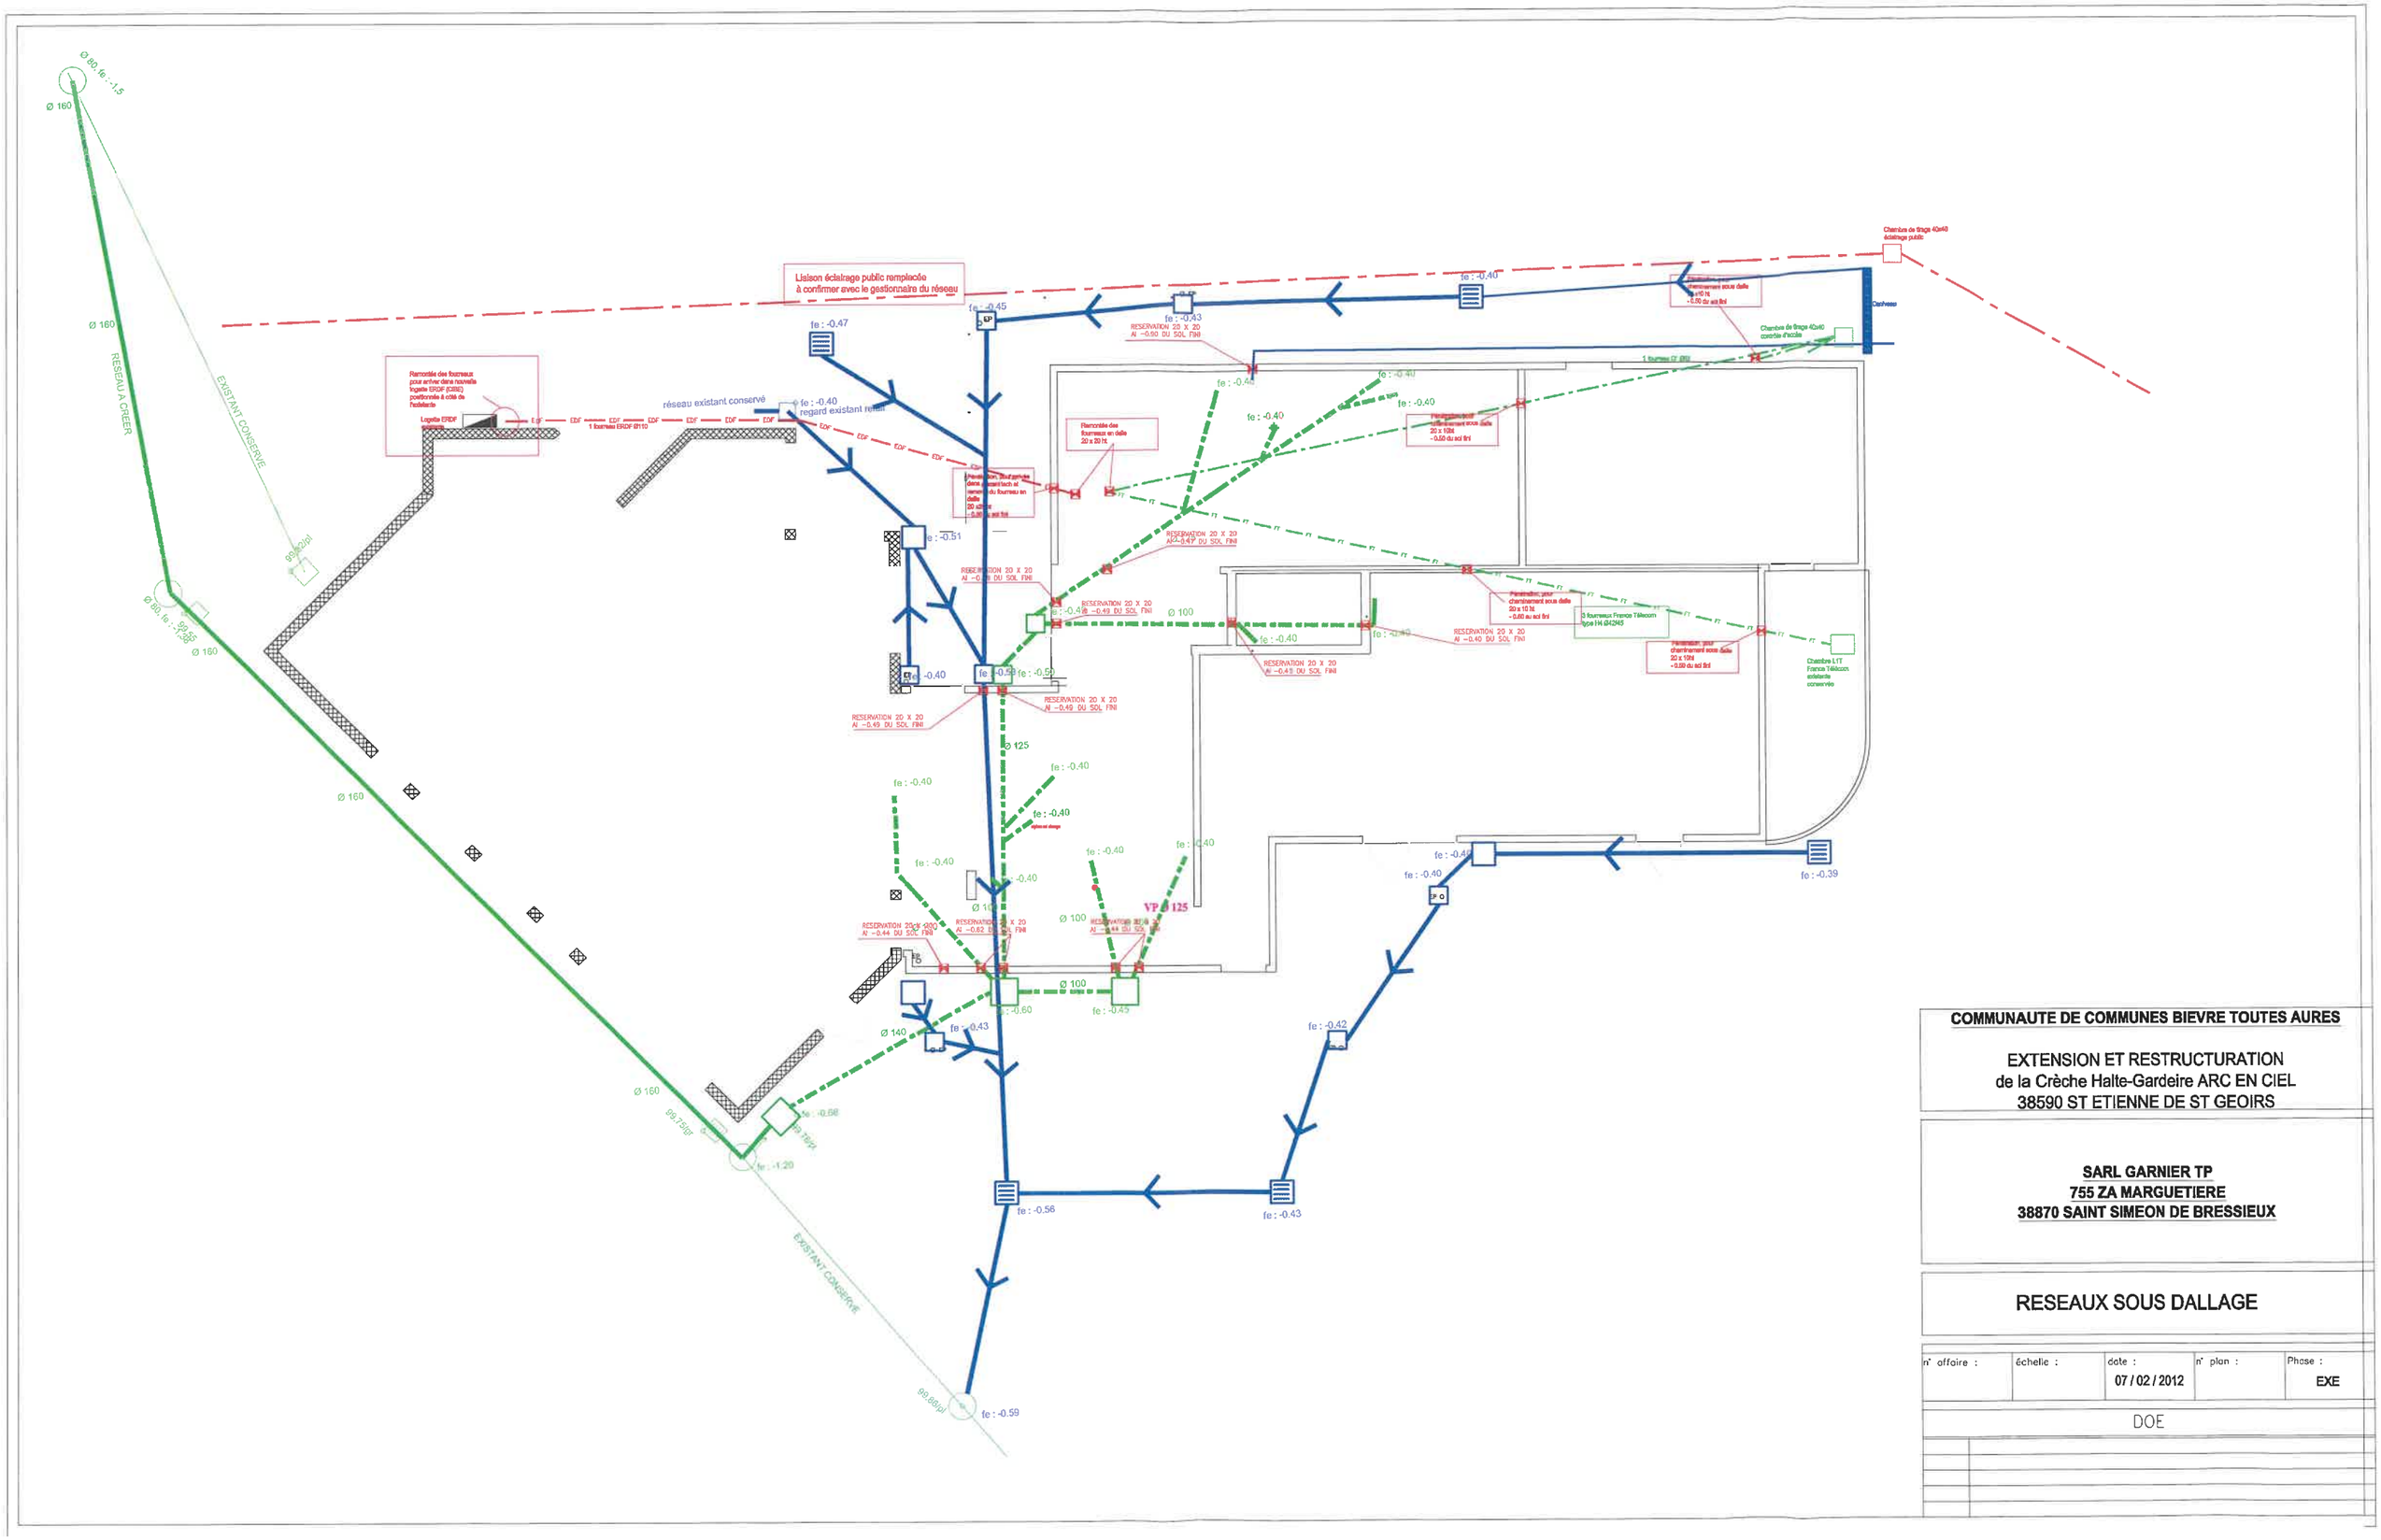

COMMUNAUTE DE COMMUNES BIEVRE TOUTES AURES

EXTENSION ET RESTRUCTURATION
de la Crèche Halte-Gardeire ARC EN CIEL
38590 ST ETIENNE DE ST GEOIRS

SARL GARNIER TP
755 ZA MARGUETIERE
38870 SAINT SIMEON DE BRESSIEUX

RESEAUX SOUS DALLAGE

n° affaire :	échelle :	date :	n° plan :	Phase :
		07 / 02 / 2012		EXE

DOE