



B

A

A

C

B

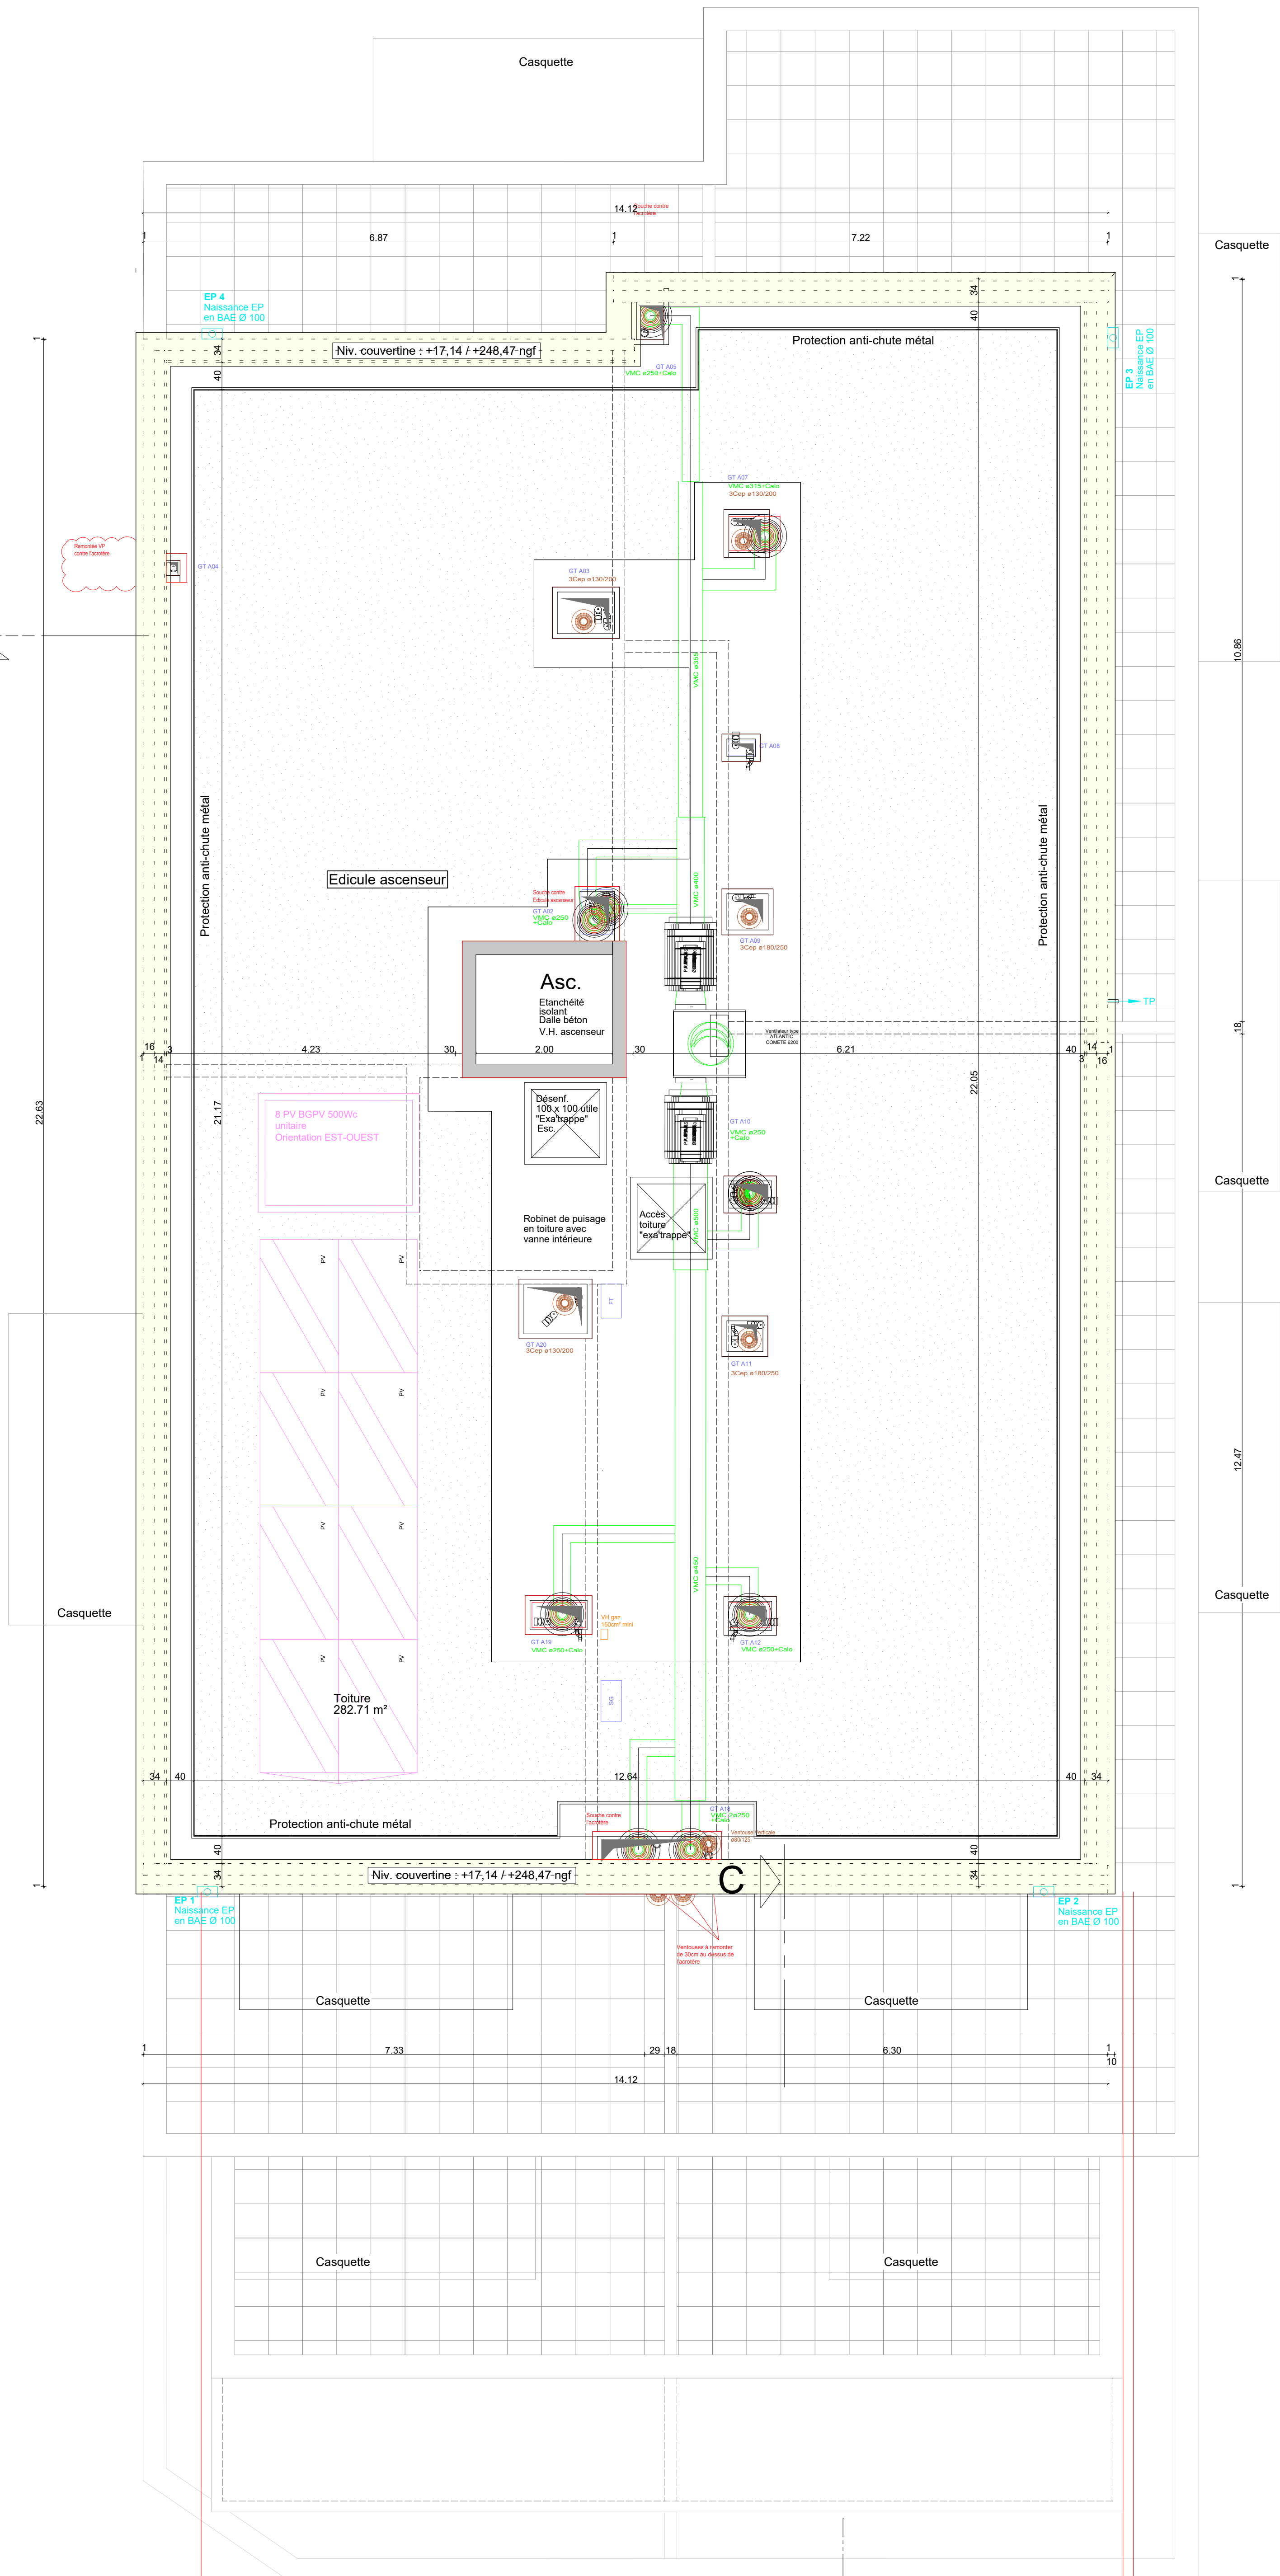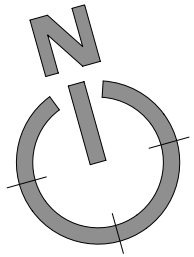

CÔTÉ FRANCE VERTE

Opération de 61 logements collectifs
sur le ténement situé 52a et 54 rue de stalingrad
sur la commune d'Echirolles 38130.

Maître d'Ouvrage



ATELIER D'ARCHITECTURE
NORMANDON & JARDIN
Architecte Urbaniste - Economiste du bâtiment - Maître d'œuvre et OPC - Conseiller CAUE38
22 rue Paul Helbronner
38100 GRENOBLE
Tél. : 04 76 00 43 43
contact@benoit-architecte.fr
www.ANJ-architecte.fr

PRO

BAT A - Plan de Toiture

Nota: les plans sont indicatifs, les ouvrages seront à réaliser selon les plans d'exécution spécifiques à charge des entreprises et dans le respect scrupuleux des règles de l'art, normes et réglementations en vigueur.

Echelle :	Modifications :
1/50	B - 05/05/2026 - PROVISOIRE
Dessiné le :	G - 22/05/2026 - M.A.J. fluides et structure
26/03/2026	
Jérémy NORMANDON, Architecte HMNP Architecte Conseiller auprès du CAUE de l'Isère.	C - 25-01 - 09