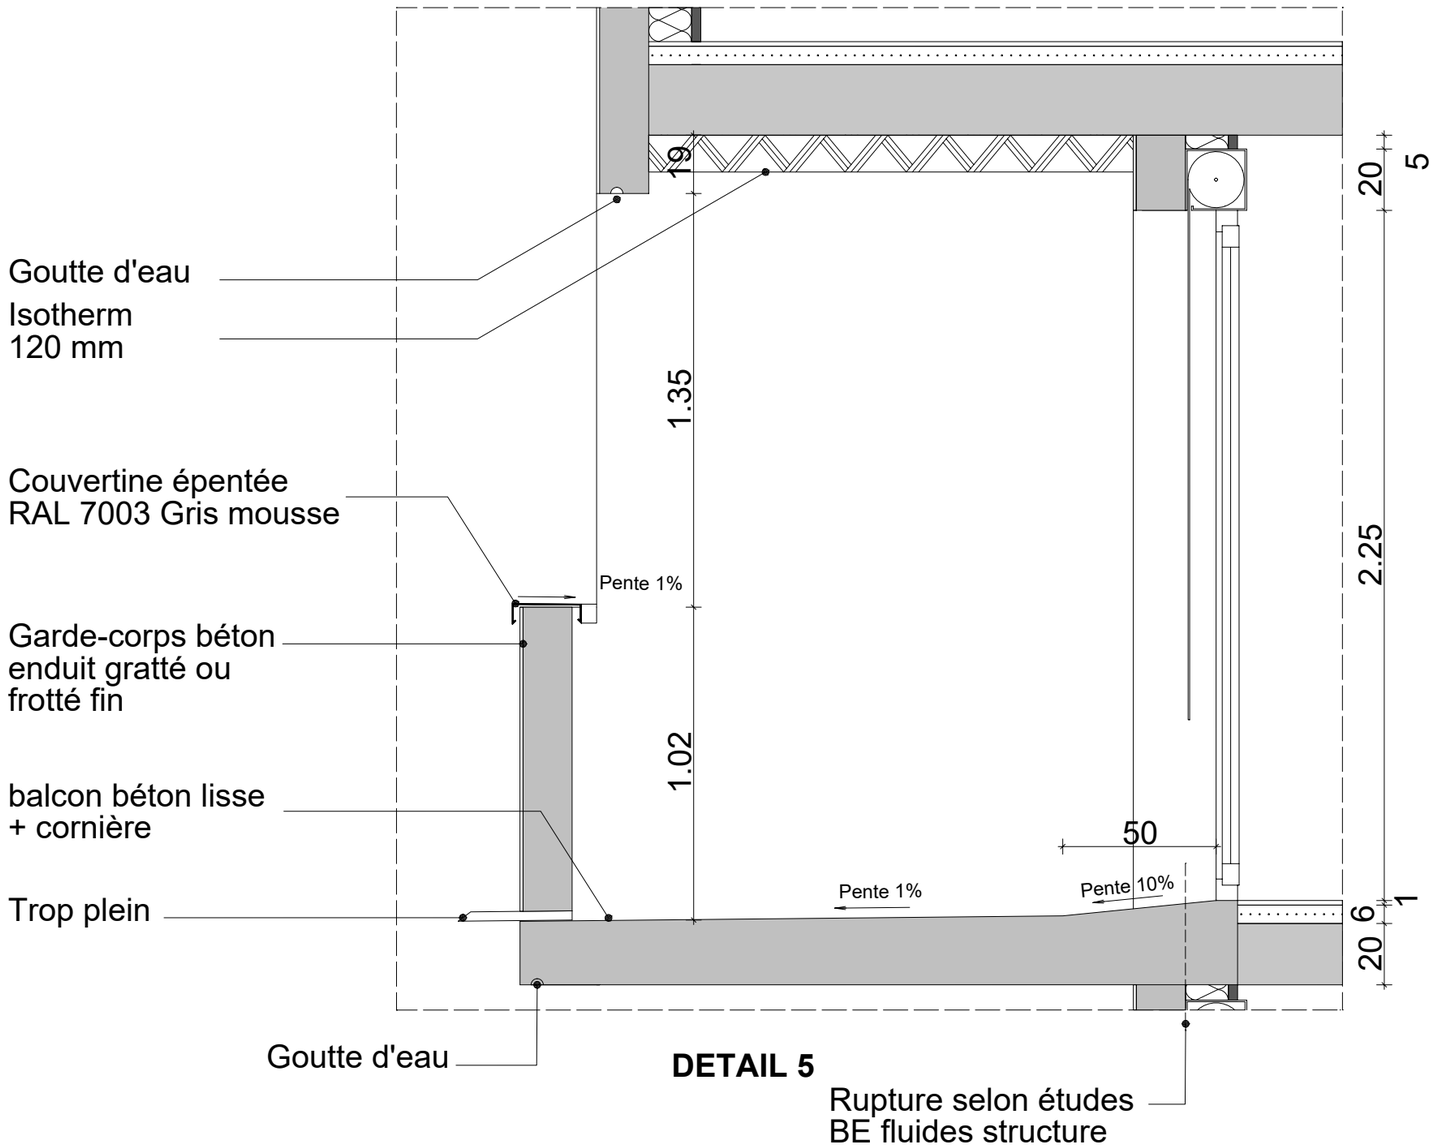

DETAIL 5

Atelier d'Architecture NORMANDON & JARDIN — COGEDIM	**CÔTÉ FRANGE VERTE** **Opération de 61 logements sur le tènement** **situé rue Stalingrad à Echirolles -** AT n° 42, 79, 117	**BATIMENT A - DETAIL DE PRINCIPE 5** **R+4 - LOGGIA** **Logt : T2 - A41 Social - Evolutif**	Ech : 1/20	**PRO**	Date : 26/03/2026