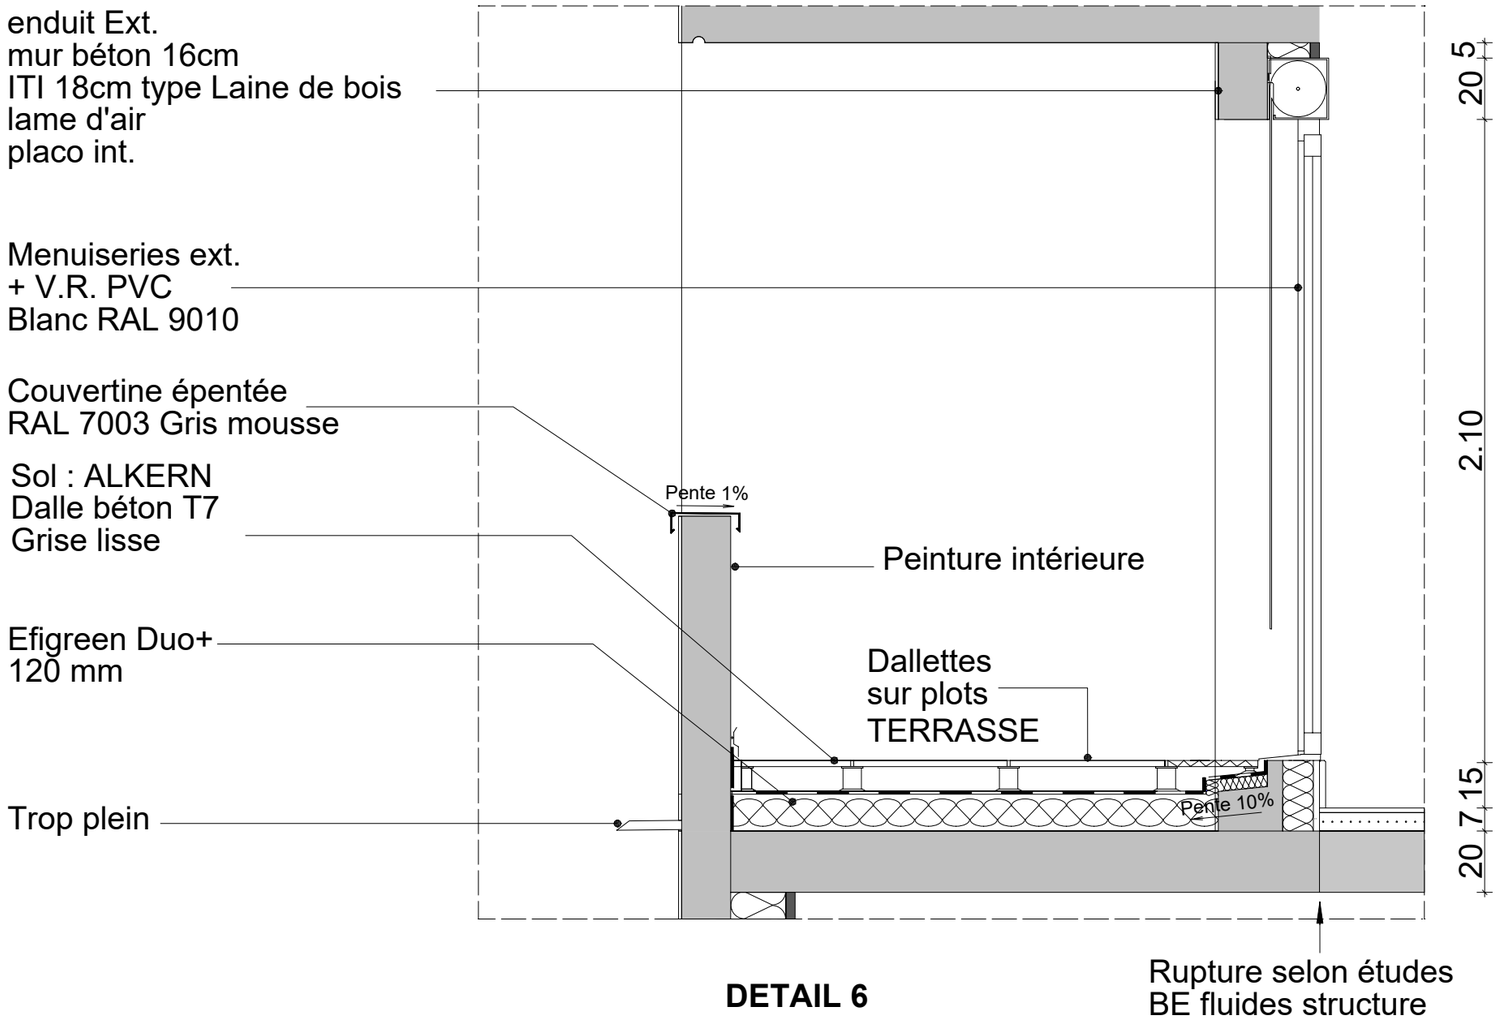

DETAIL 6

Atelier d'Architecture NORMANDON & JARDIN / COGEDIM	**CÔTÉ FRANGE VERTE** **Opération de 61 logements sur le tènement situé rue Stalingrad à Echirolles -** AT n° 42, 79, 117	**BATIMENT A - DETAIL DE PRINCIPE 6** **R+1 - TERRASSE DALLETTES SUR PLOTS** **Logt : T2 - A11 Social - Evolutif**	Ech : 1/20	**PRO**	Date : 26/03/2026