



CÔTÉ FRANGE VERTE

52a et 54 rue de Stalingrad
38130 ECHIROLLES

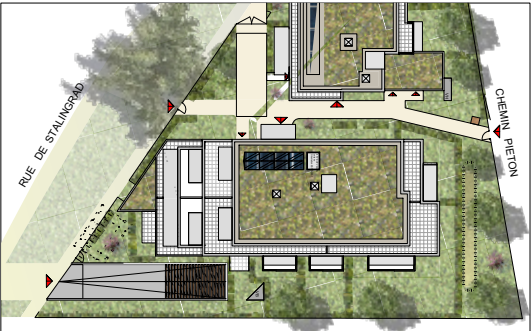

HALL A
PLAN DU 3ème ETAGE

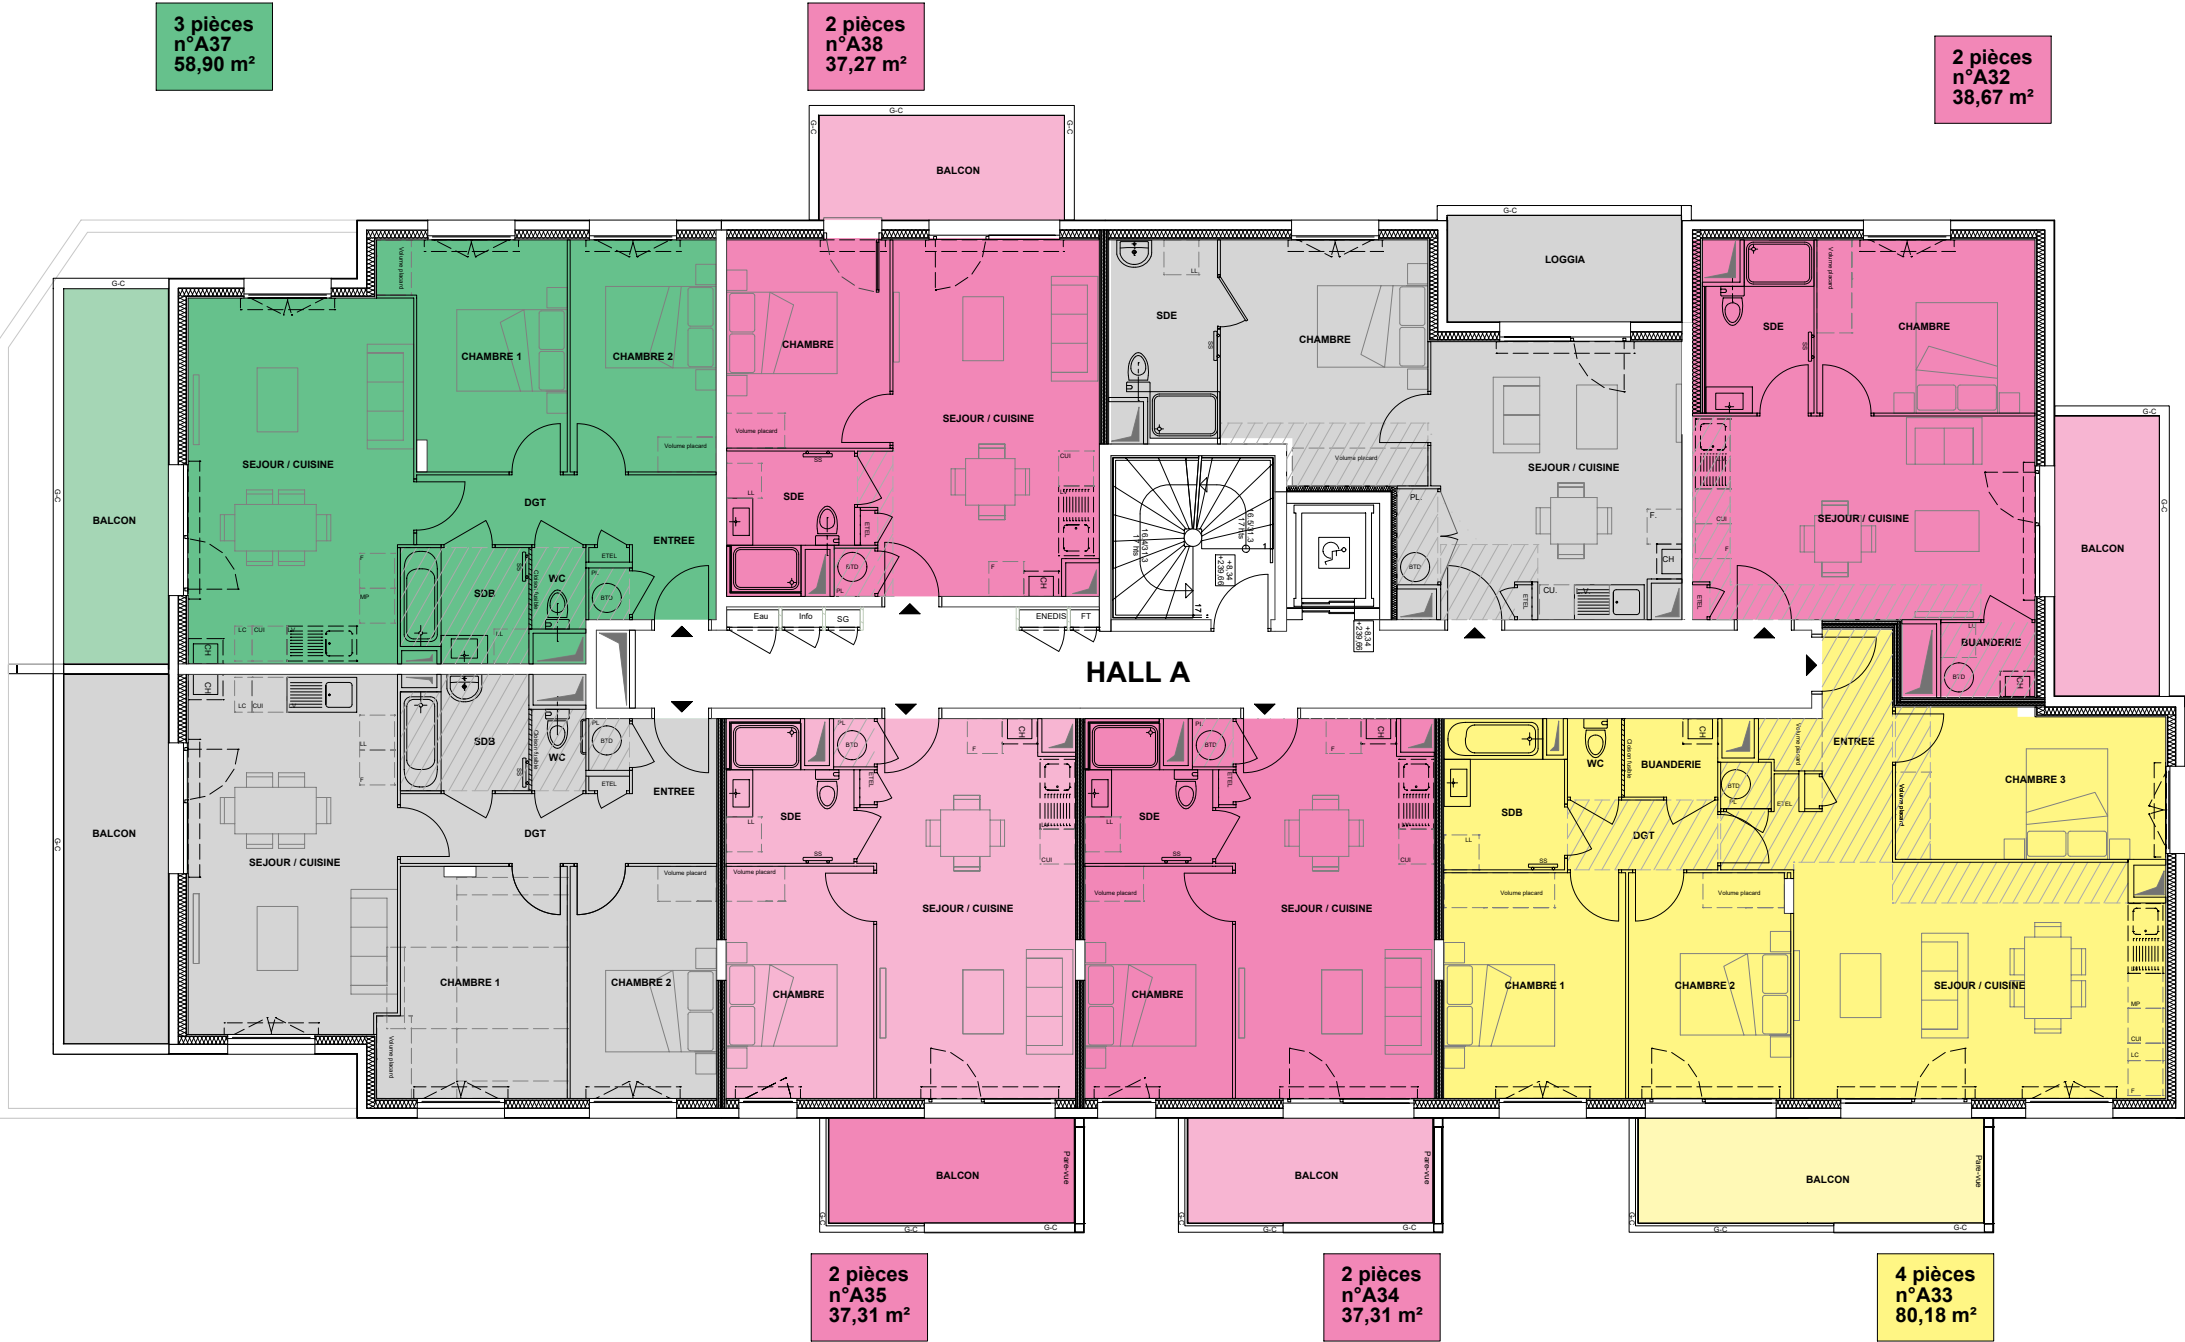

Logements
accessibles
(ELAN)

