


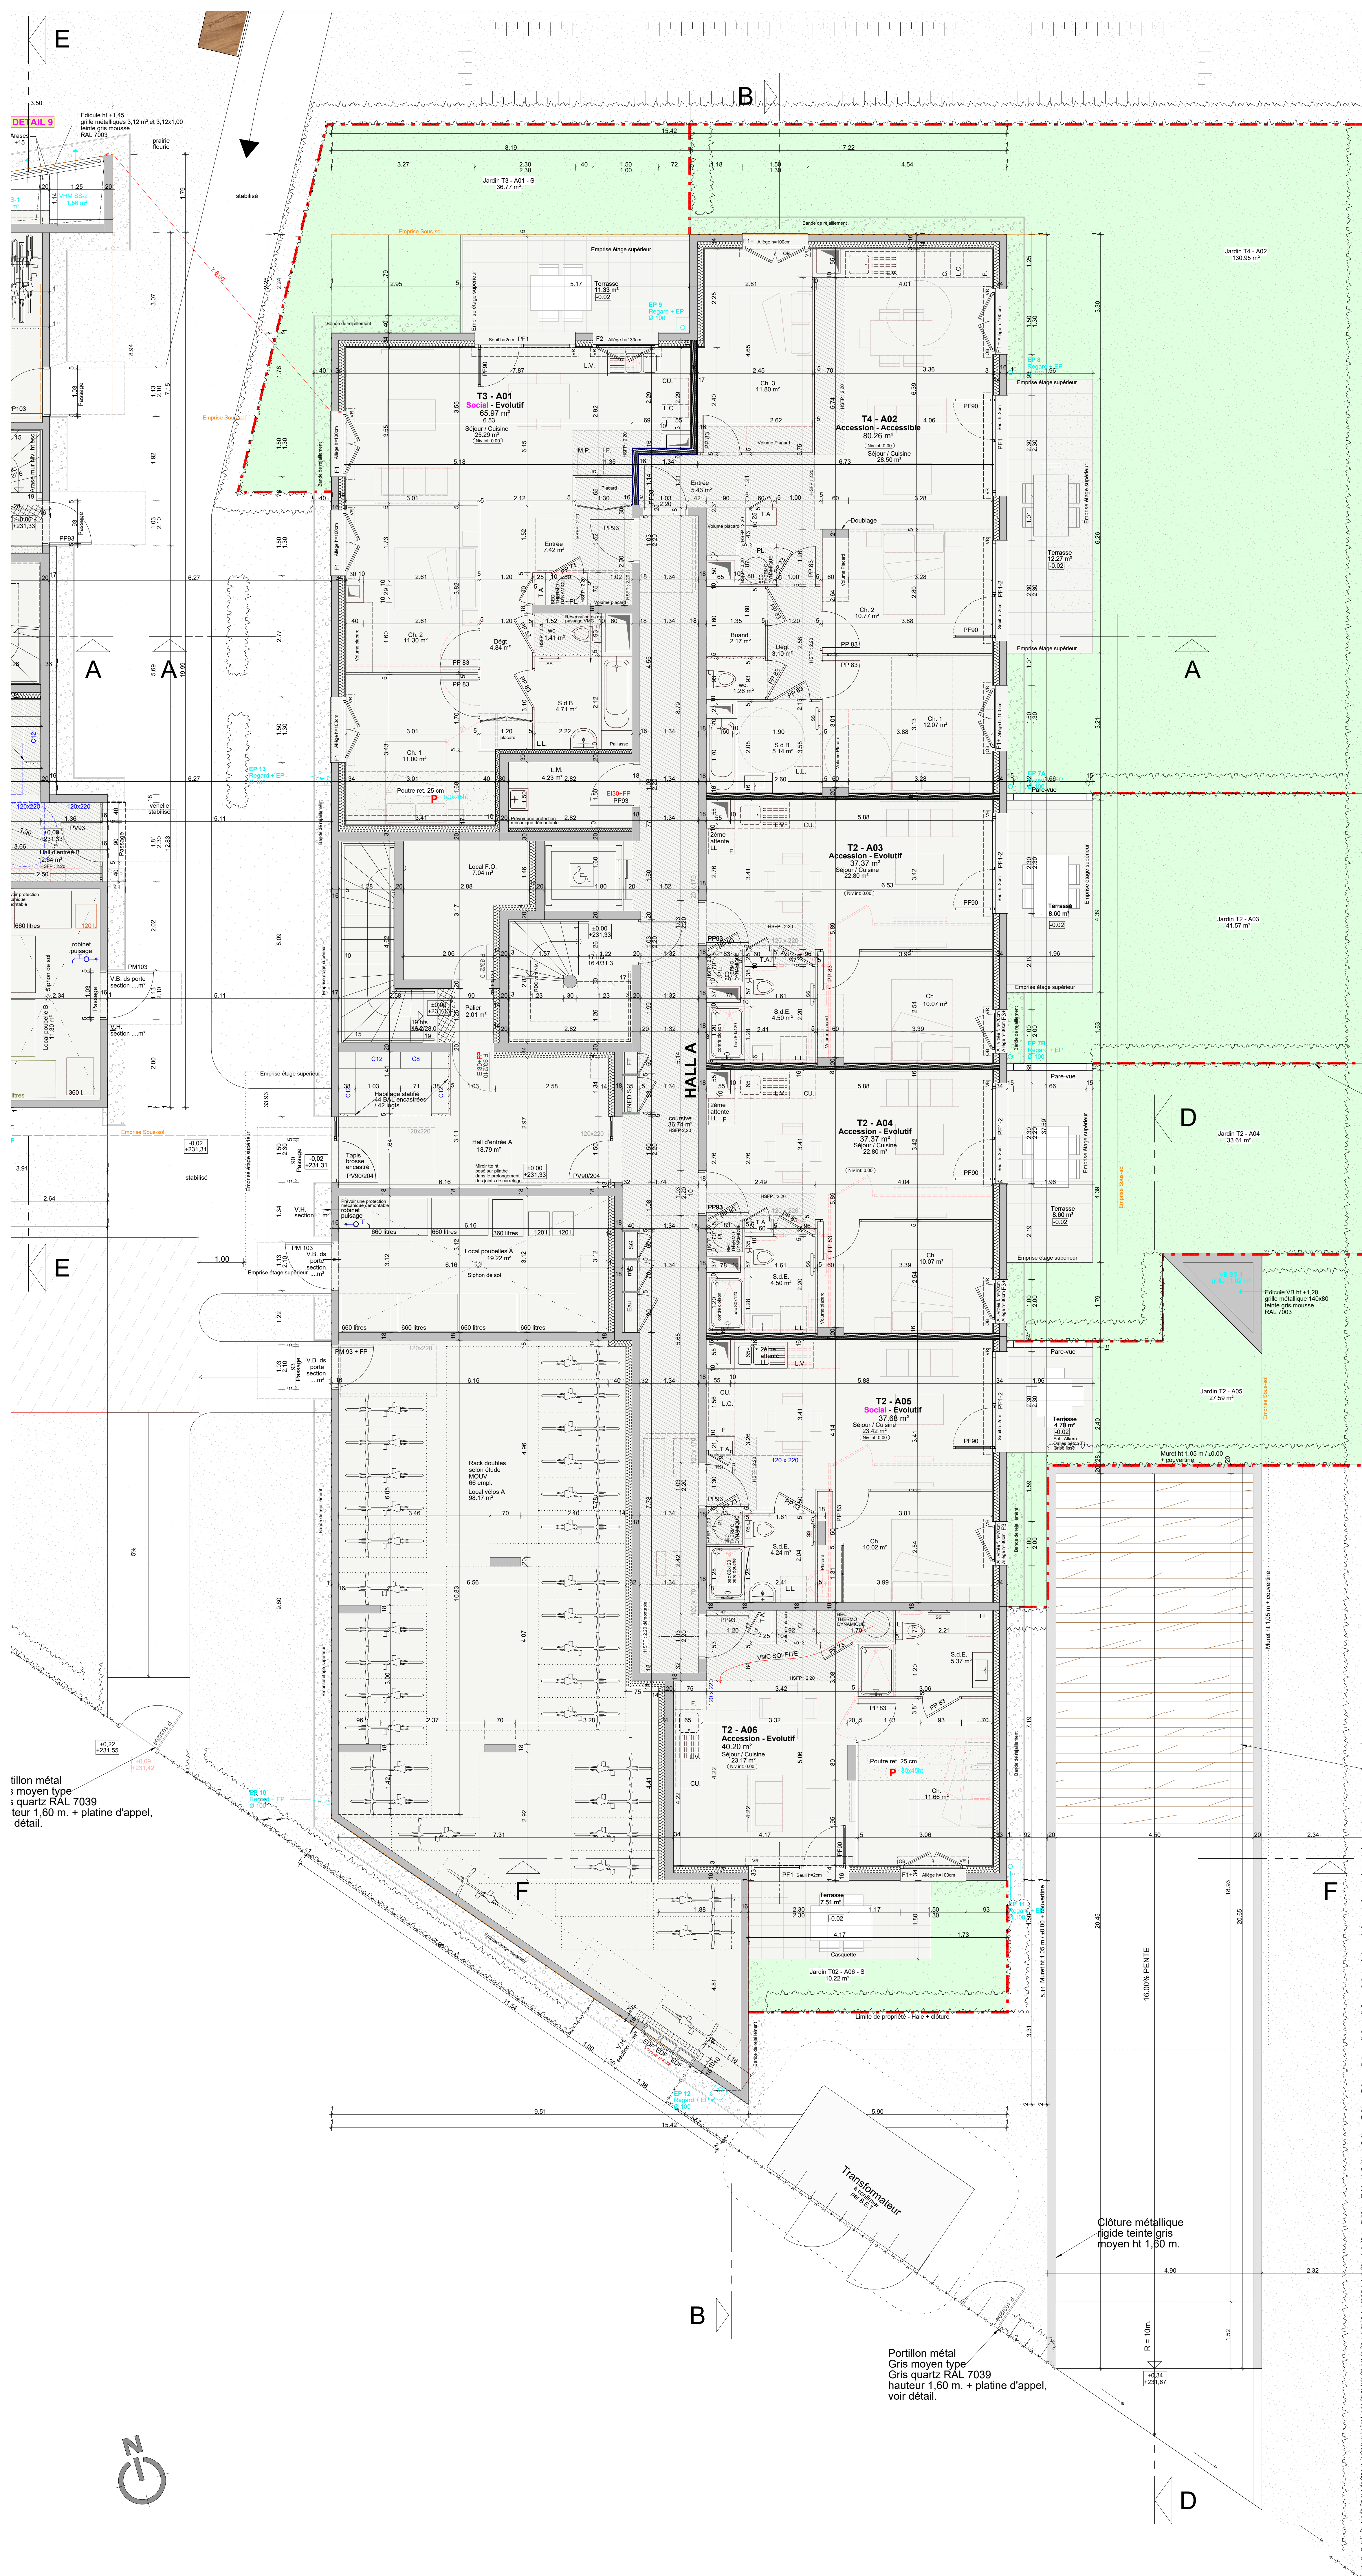

Clôture métallique  
rigide teinte gris moyen  
+ haie vive ht 1,60 m.

Clôture métallique  
simple torsion  
teinte gris moyen  
+ haie vive ht 1,60 m.

Clins bois  
treille

### CÔTÉ FRANCE VERTE

Opération de 61 logements collectifs  
sur le tènement situé 52a et 54 rue de stalingrad  
sur la commune d'Echirolles 38130.

Maître d'Ouvrage

COGEDIM  
Grenoble

ATELIER D'ARCHITECTURE  
NORMANDON & JARDIN

Architecte Urbaniste - Economiste du bâtiment - Maître d'œuvre et OPC - Conseiller CAUE38  
22 rue Paul Hébronnier  
38100 GRENOBLE  
Tél : 04 76 09 43 43  
contact@normandon-architecture.fr  
www.ANJ-architecture.fr

Conceptions & réalisations architecturales

# PRO

## BAT A - Plan du Rez-de-Chaussée

Nota: les plans sont indicatifs, les ouvrages seront à réaliser selon les plans  
d'exécution spécifiques à charge des entreprises et dans le respect  
scrupuleux des règles de l'art, normes et réglementations en vigueur.

|                                                                                        |                                                                       |
|----------------------------------------------------------------------------------------|-----------------------------------------------------------------------|
| Echelle :                                                                              | Modifications :                                                       |
| 1/50                                                                                   | J - 21/09/2026 - Mise à jour EP et ouvertures, linteaux palières h220 |
|                                                                                        | K - 07/10/2026 - Mise à jour                                          |
| Dessiné le :                                                                           | L - 16/10/2026 - Mise à jour                                          |
| 17/07/2025                                                                             | M - 23/10/2026 - Mise à jour                                          |
| Jerémy NORMANDON, Architecte HMNOP<br>Architecte Conseiller auprès du CAUE de l'Isère. | M - 25-01 - 03                                                        |