


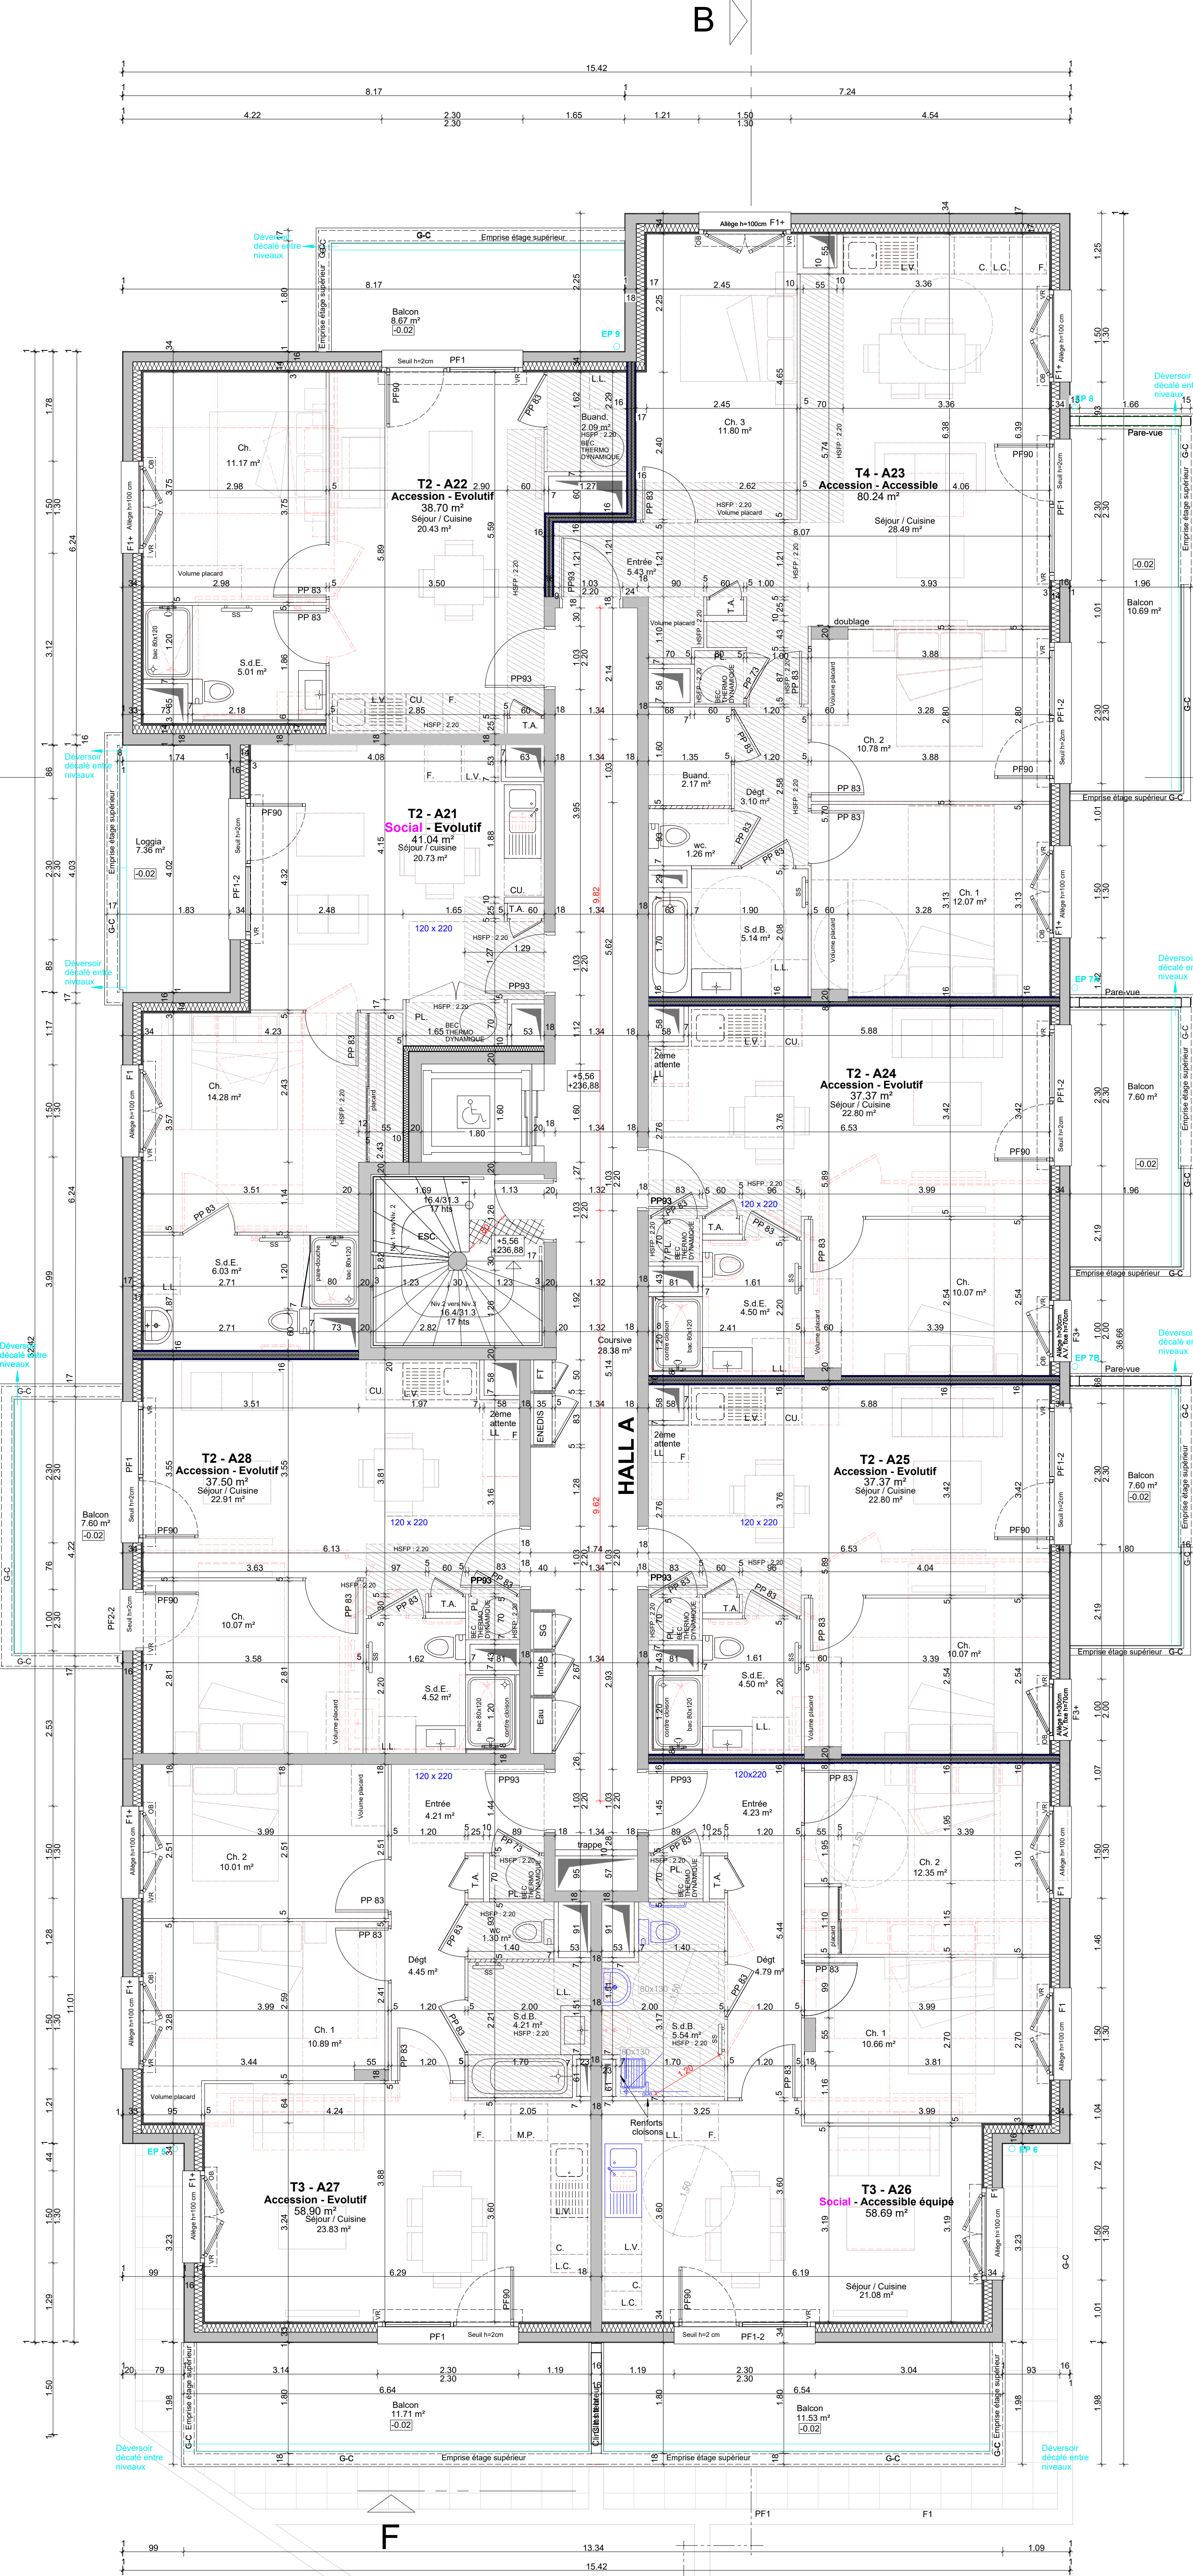

CÔTÉ FRANGE VERTE

Opération de 61 logements collectifs
sur le ténement situé 52a et 54 rue de stalingrad
sur la commune d'Echirolles 38130.

Maître d'Ouvrage

COGEDIM
Grenoble



ATELIER D'ARCHITECTURE
NORMANDON & JARDIN

Conceptions et variations architecturales

Architecte Urbaniste - Economiste du bâtiment - Maître d'œuvre et OPC - Conseiller CAUE38

22 rue Paul Helbronner
38100 GRENOBLE
Tel. : 04 78 59 43 43
contact@benoit-architecte.fr
www.ANJ-architecte.fr

PRO

BAT A - Plan du Niveau 2

Nota: les plans sont indicatifs, les ouvrages seront à réaliser selon les plans
d'exécution spécifiques à charge des entreprises et dans le respect
scrupuleux des règles de l'art, normes et réglementations en vigueur.

Echelle :	Modifications :
1/50	J - 21/09/2025 - Mise à jour EP et ouvertures, linteaux palières h220
	K - 07/10/2025 - Mise à jour
Dessiné le :	L - 16/10/2025 - Mise à jour
17/07/2025	M - 23/10/2025 - Mise à jour

Jérémy NORMANDON, Architecte HMNOP
Architecte Conseiller auprès du CAUE de l'Isère.

M - 25-01 - 05