



B

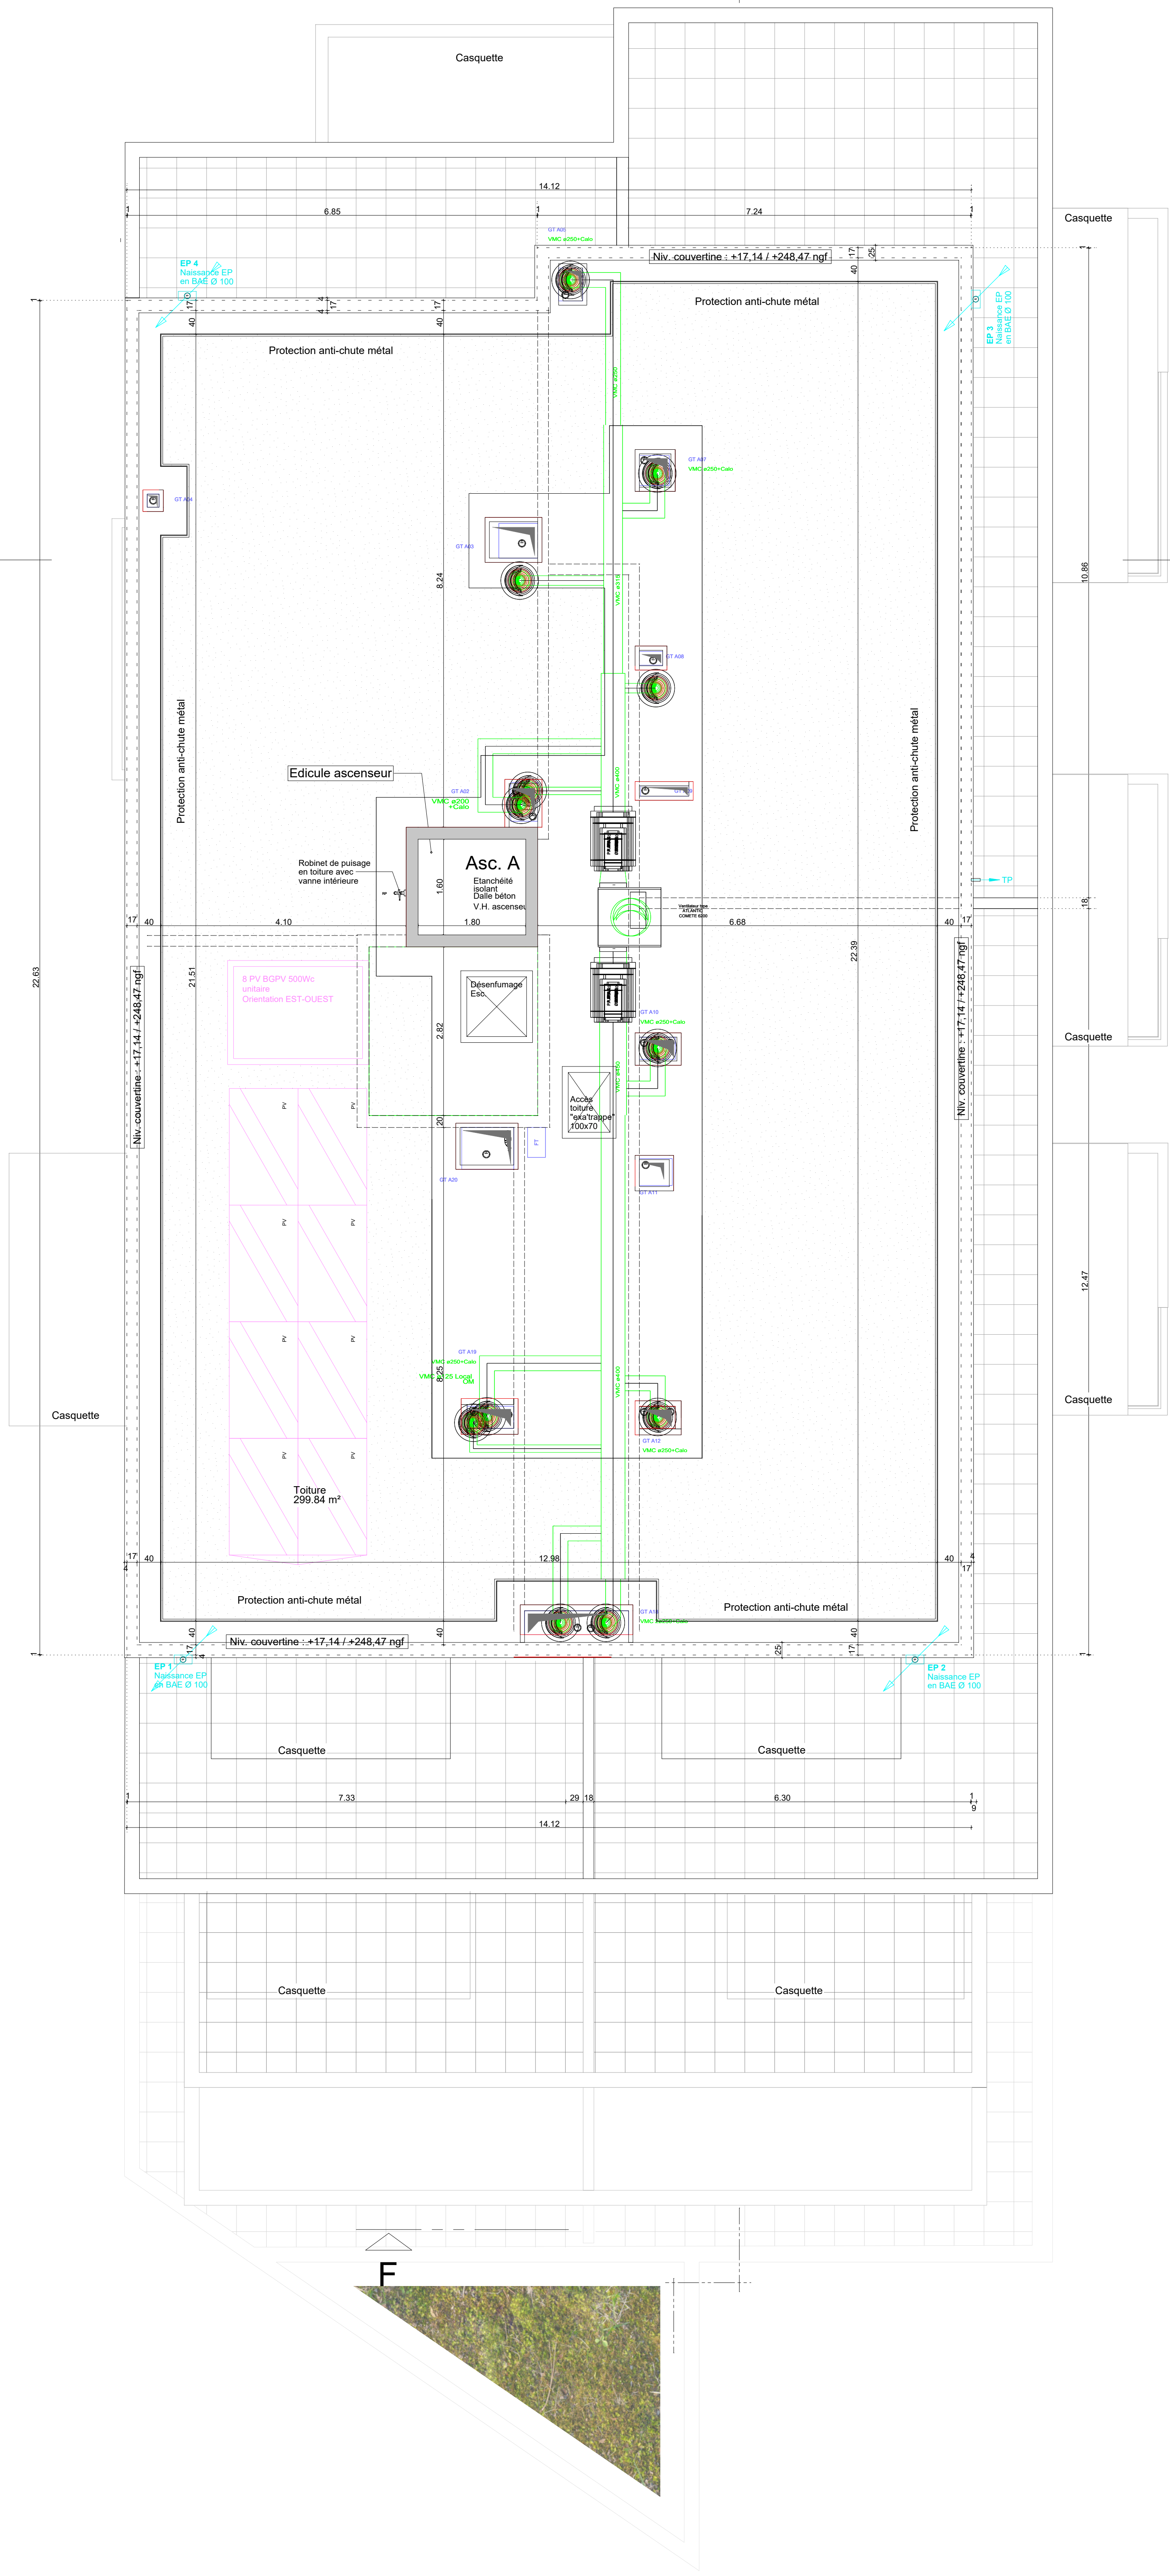

B

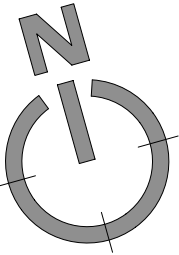

A

D

CÔTÉ FRANGE VERTE

Opération de 61 logements collectifs
sur le ténement situé 52a et 54 rue de stalingrad
sur la commune d'Echirolles 38130.

Maître d'Ouvrage



ATELIER D'ARCHITECTURE
NORMANDON & JARDIN

Architecte Urbaniste - Economiste du bâtiment - Maître d'œuvre et OPC - Conseiller CAUE38

22 rue Paul Heilbronner
38100 GRENOBLE
Tél. : 04 75 09 43 43
contact@normon-architecte.fr
www.ANJ-architecte.fr

Conceptions & versions architecturales

PRO

BAT A - Plan de Toiture

Nota: les plans sont indicatifs, les ouvrages seront à réaliser selon les plans d'exécution spécifiques à charge des entreprises et dans le respect scrupuleux des règles de l'art, normes et réglementations en vigueur.

Echelle :	Modifications :
1/50	E - 21/09/2026 - Mise à jour EP et couvertines
	F - 07/10/2026 - Mise à jour
Dessiné le :	G - 16/10/2026 - Mise à jour
26/03/2026	H - 23/10/2026 - Mise à jour
Jérémy NORMANDON, Architecte HMONP	
Architecte Conseiller auprès du CAUE de l'Isère.	
H - 25-01 - 09	