

CÔTÉ FRANGE VERTE

Opération de 61 logements collectifs
sur le ténement situé 52a et 54 rue de stalingrad
sur la commune d'Echirolles 38130.

Maître d'Ouvrage




ATELIER D'ARCHITECTURE
NORMANDON & JARDIN
Architecte Urbaniste - Economiste du bâtiment - Maître d'œuvre et OPC - Conseiller CAUE38
22 rue Paul Helbronner
38100 GRENOBLE
Tél. : 04 78 09 43 43
contact@benoit-architecte.fr
www.ANJ-architecte.fr

PRO


BAT A - Coupes AA et DD

Nota: les plans sont indicatifs, les ouvrages seront à réaliser selon les plans d'exécution spécifiques à charge des entreprises et dans le respect scrupuleux des règles de l'art, normes et réglementations en vigueur.

Echelle :	Modifications :
1/50	F - 09/09/2026 - M. à J. suite à la réunion du 02/09/2026.
	G - 07/10/2026 - Mise à jour
Dessiné le :	H - 16/10/2026 - Mise à jour
17/07/2025	I - 23/10/2026 - Mise à jour
Jérémy NORMANDON, Architecte HMONP	
Architecte Conseiller auprès du CAUE de l'Isère.	
I - 25-01 - 10	

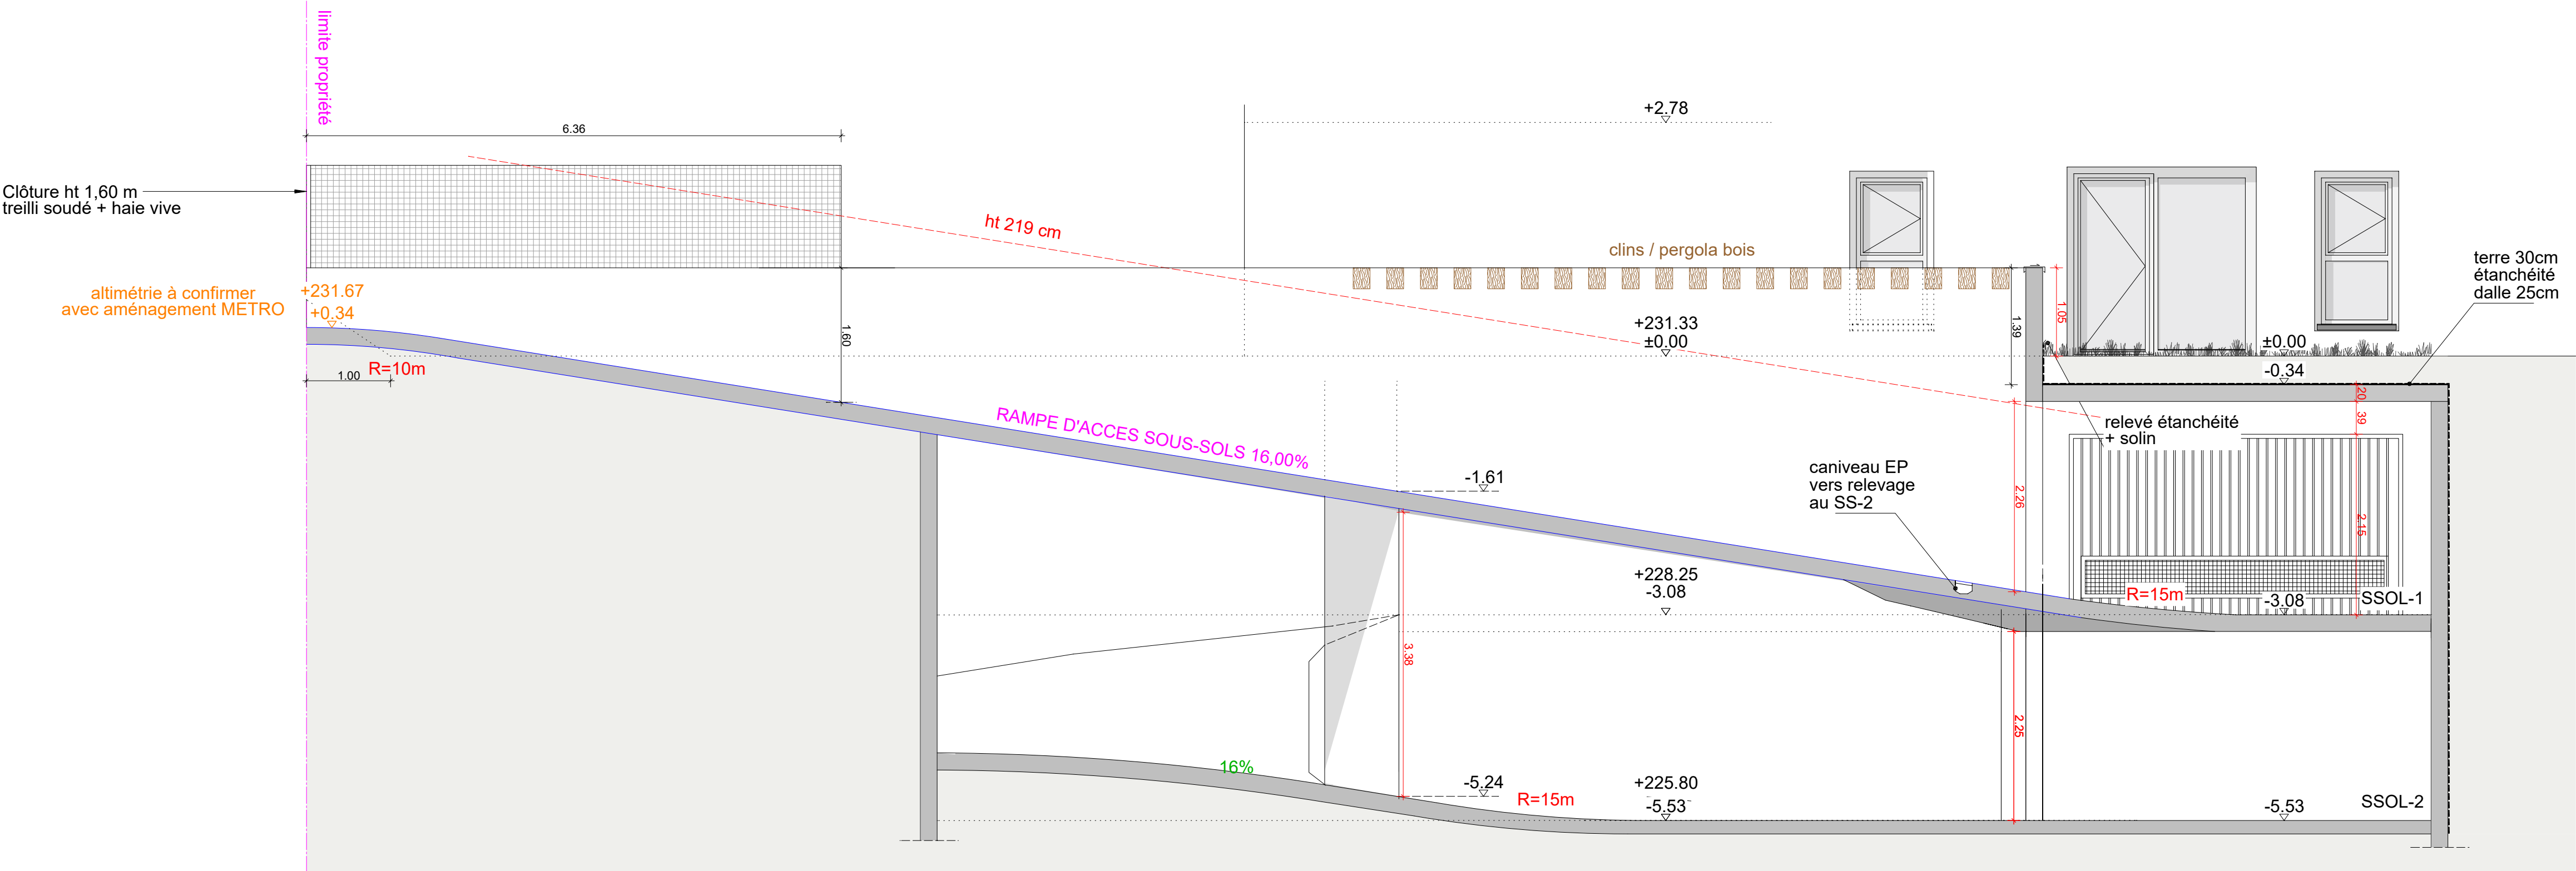

BAT A - Coupe DD

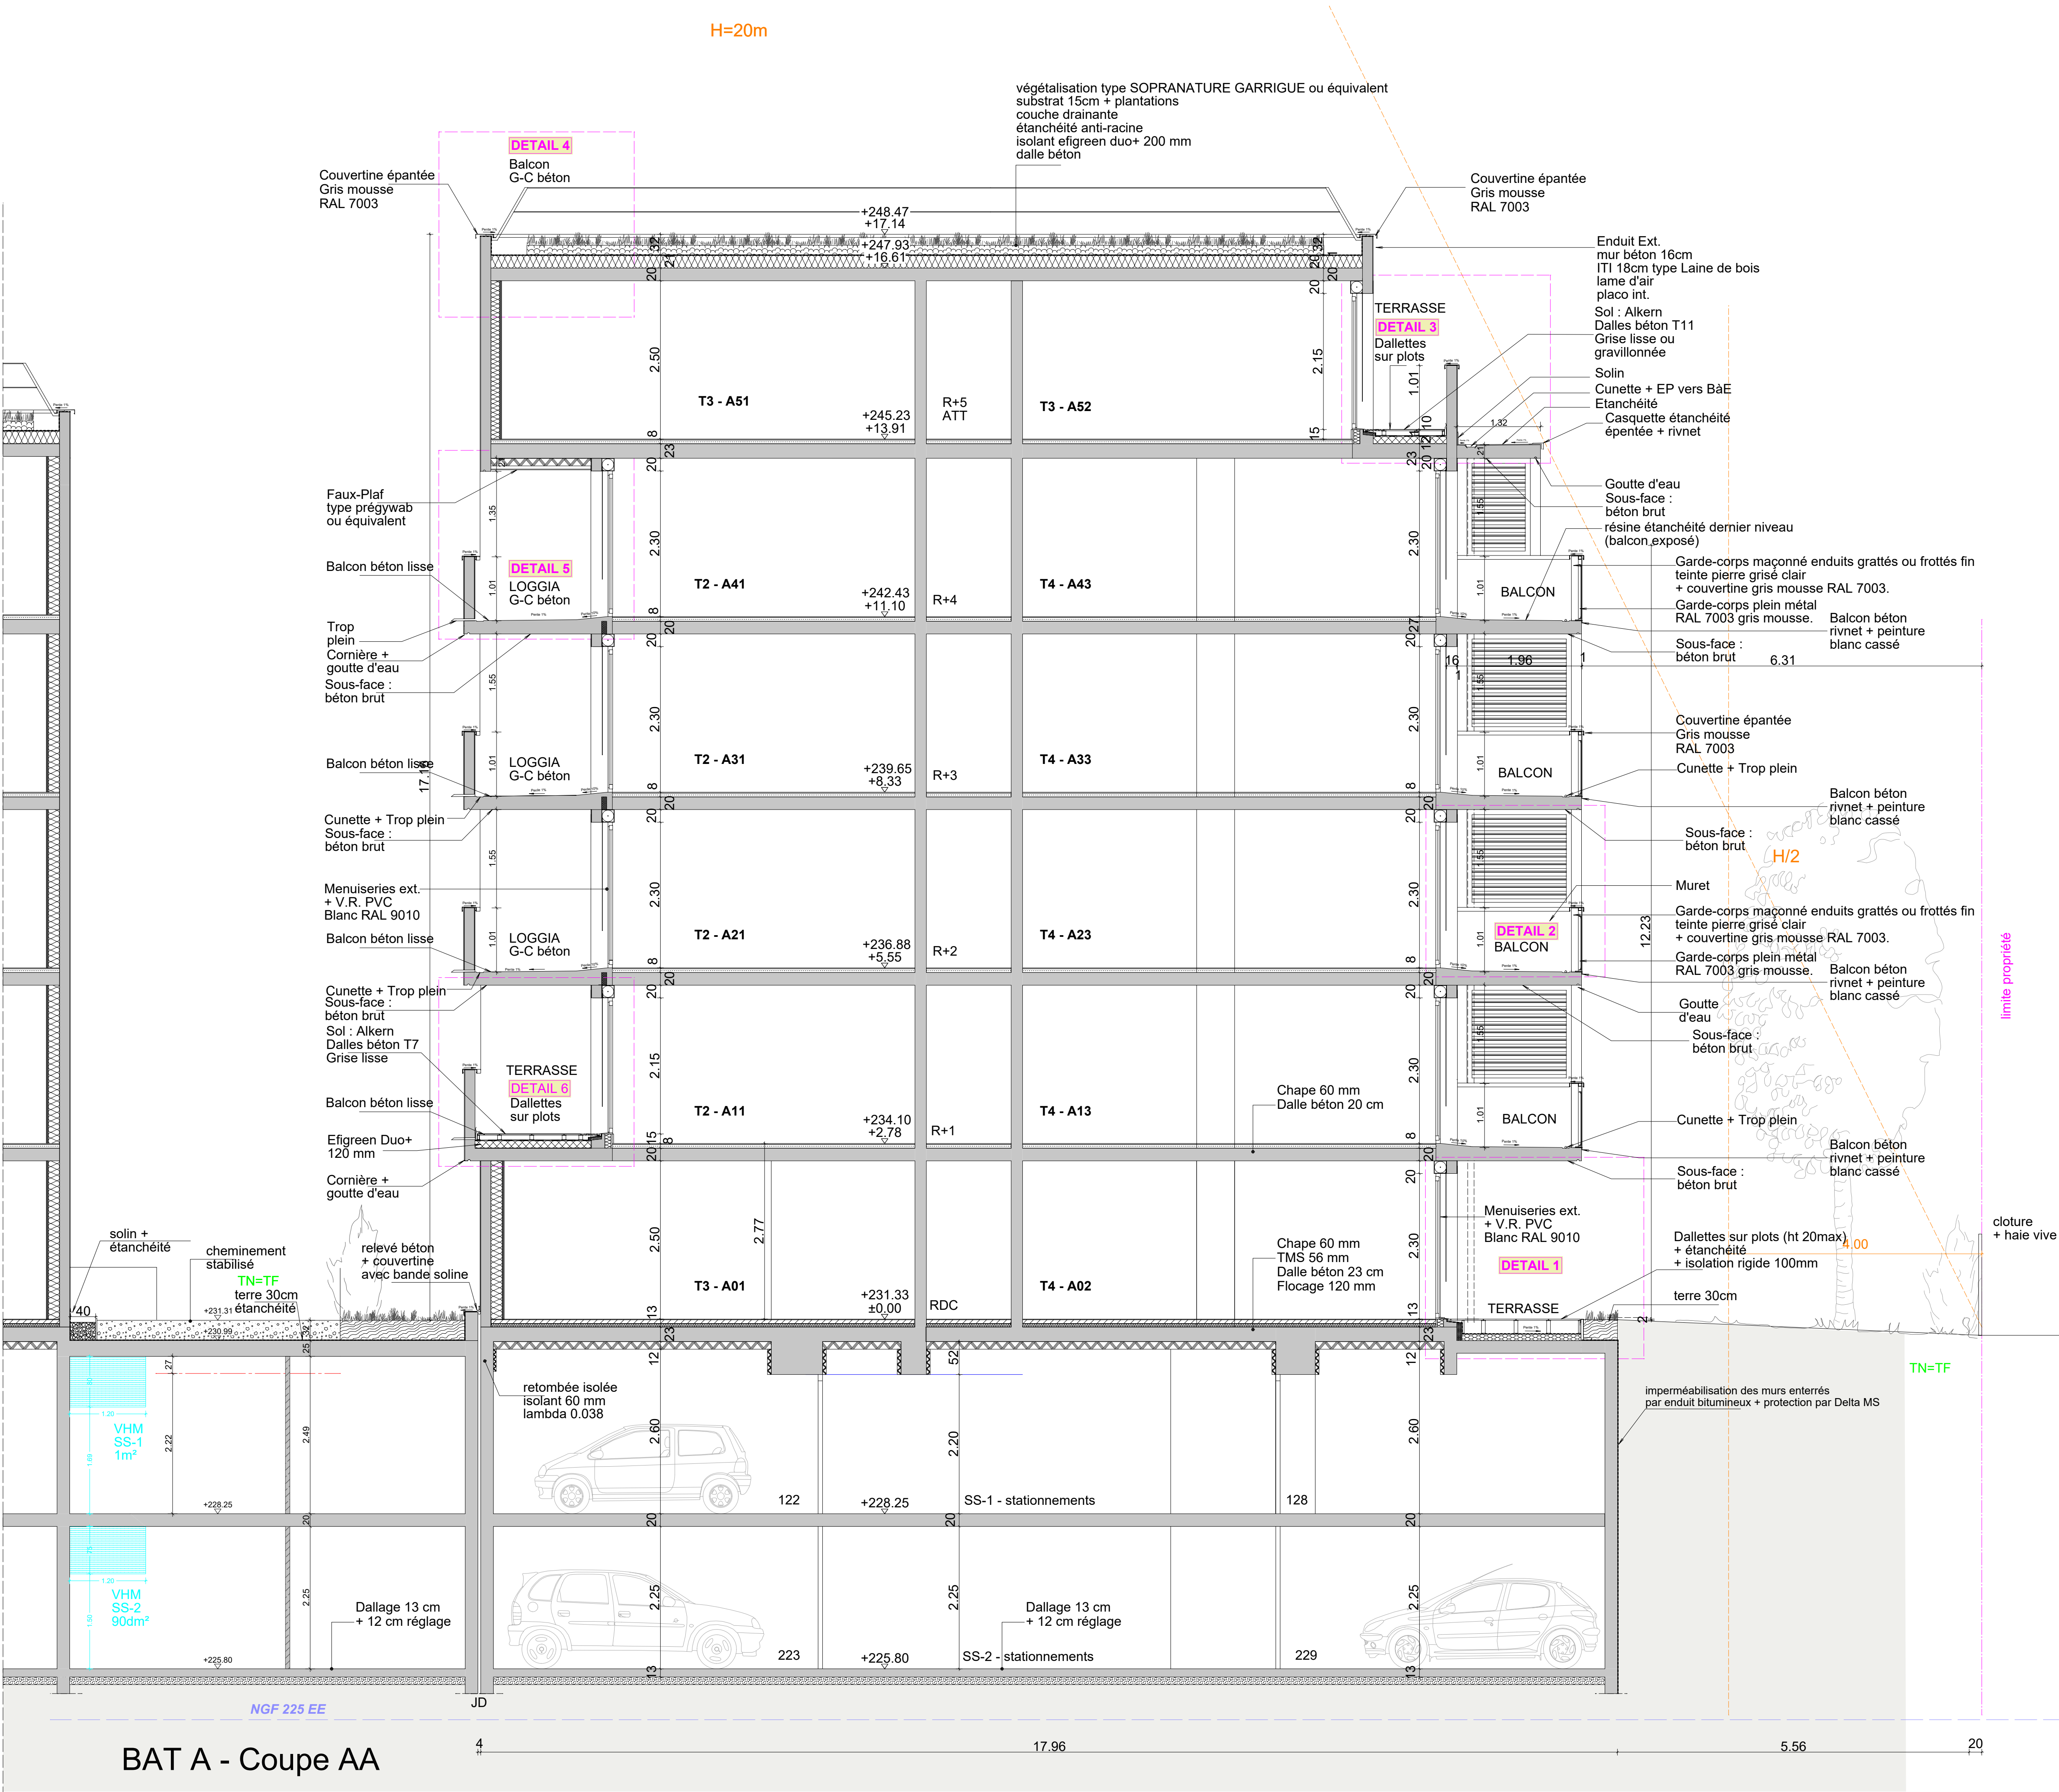

BAT A - Coupe AA