



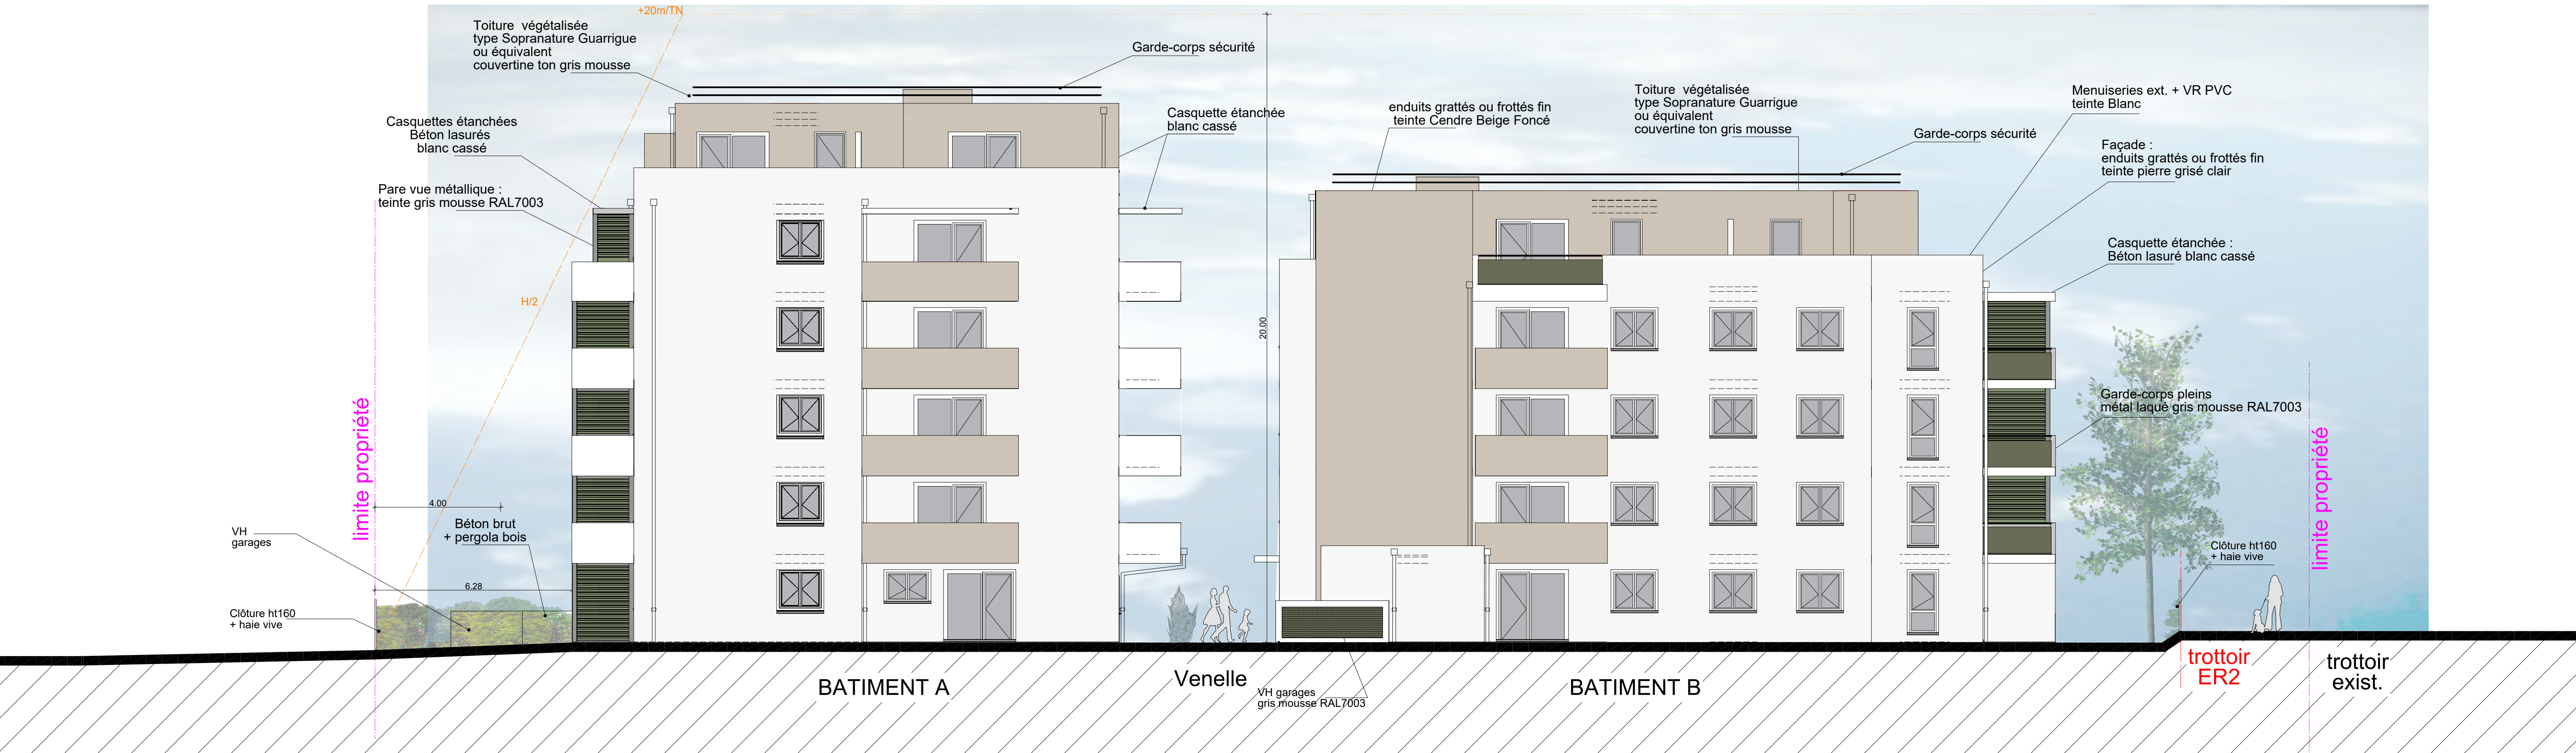

FACADE NE

FACADE NE

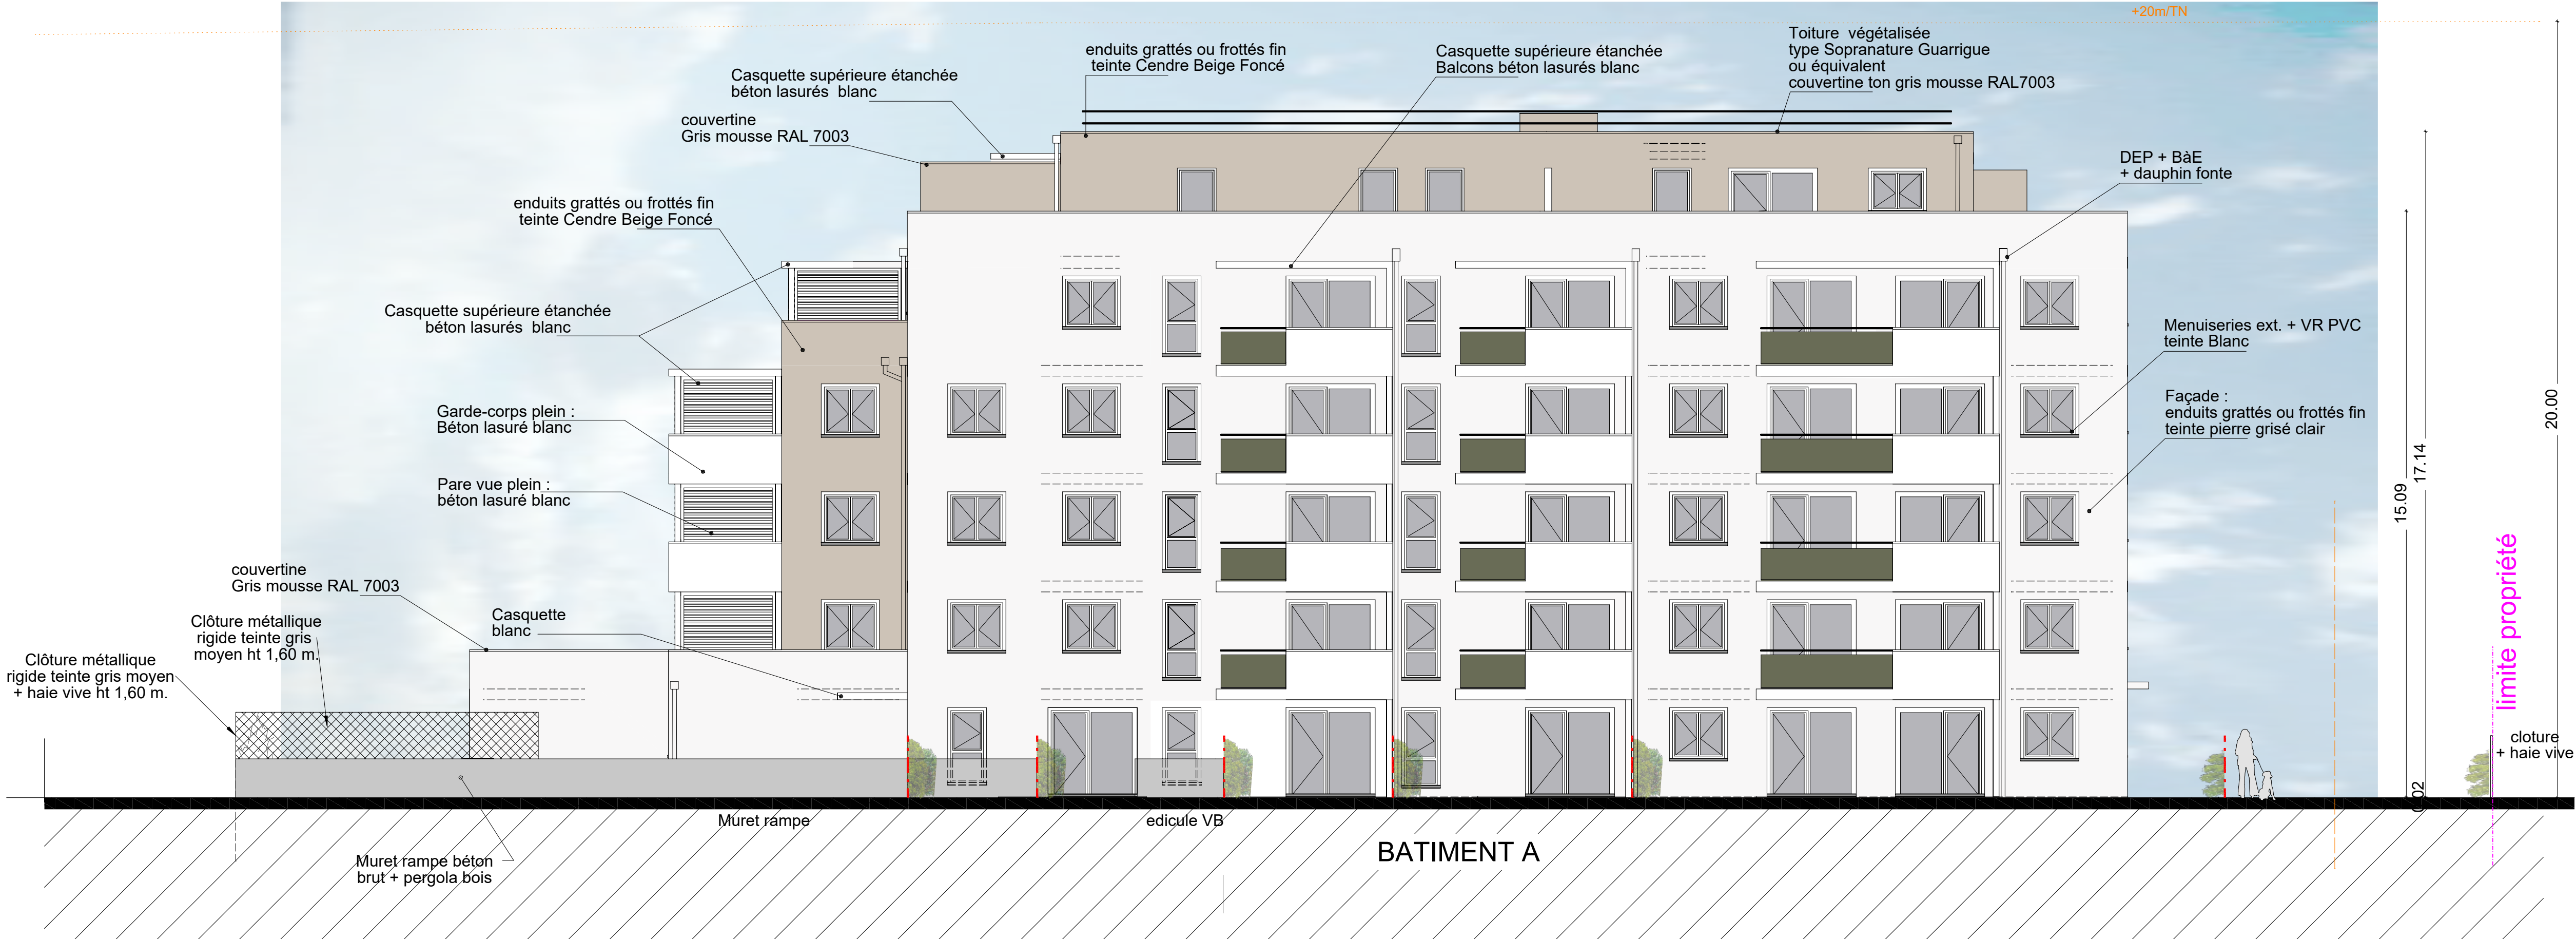

FACADE SE

CÔTÉ FRANGE VERTE

Opération de 61 logements collectifs
sur le tènement situé 52a et 54 rue de stalingrad
sur la commune d'Echirolles 38130.

Maître d'Ouvrage



ATELIER D'ARCHITECTURE
NORMANDON & JARDIN
Architecte Urbaniste - Economiste du bâtiment - Maître d'œuvre et OPC - Conseiller CAUE38
22 rue Paul Helbronner
38100 GRENOBLE
Tél. : 04 76 09 43 43
contact@normon-architecte.fr
www.ANJ-architecte.fr

PRO

BAT A - Façade S.E.
BAT AetB - Façades N.E.

Nota: les plans sont indicatifs, les ouvrages seront à réaliser selon les plans d'exécution spécifiques à charge des entreprises et dans le respect scrupuleux des règles de l'art, normes et réglementations en vigueur.

Echelle :	Modifications :
1/50	E - 21/09/2026 - Mise à jour EP et ouvertures
	F - 07/10/2026 - Mise à jour
Dessiné le :	G - 16/10/2026 - Mise à jour
17/07/2025	H - 23/10/2026 - Mise à jour
Jérémy NORMANDON, Architecte HMONP	
Architecte Conseiller auprès du CAUE de l'Isère.	
	H - 25-01 - 13